


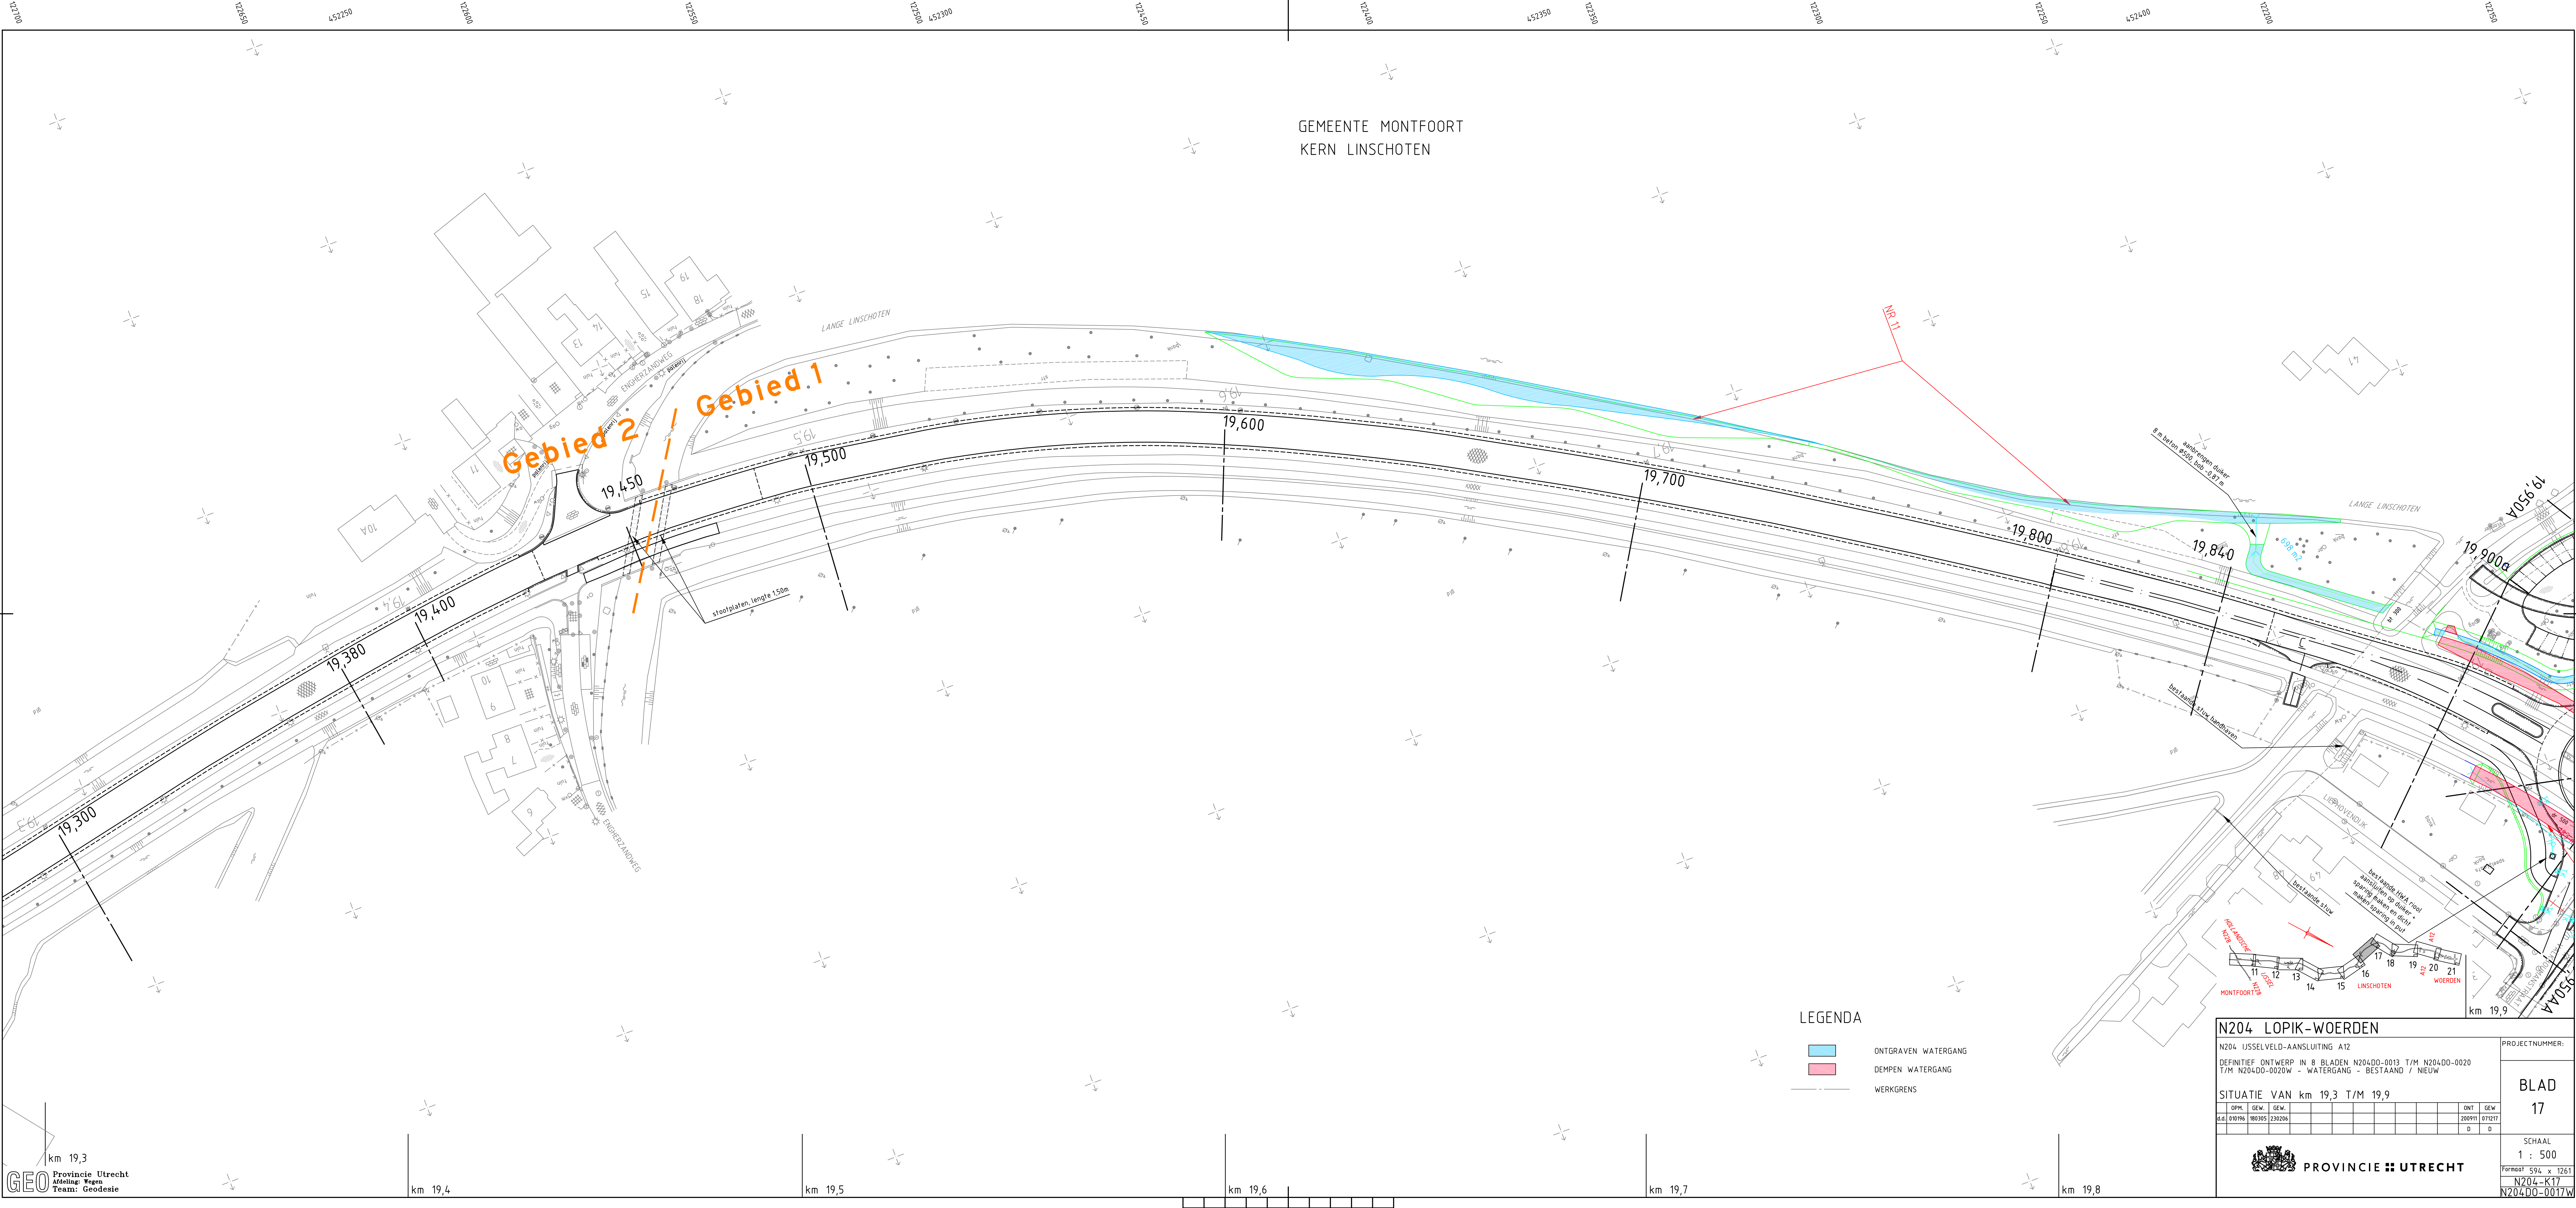

LEGENDA

- ONTGRAVEN WATERGANG
- DEMPEN WATERGANG
- WERKGRENS

N204 LOPIK-WOERDEN

N204 IJSELVELD-AANSLUITING A12

DEFINITIEF ONTWERP IN 8 BLADEN N204DO-0013 T/M N204DO-0020

T/M N204DO-0020W - WATERGANG - BESTAAND / NIEUW

SITUATIE VAN km 19,3 T/M 19,9

OPM.	GEW.	ONT.	GEW.
01	010196	180305	230206
		200911	071217
		D	D

PROJECTNUMMER:

BLAD

17

SCHAAL

1 : 500

FORMAAT 594 x 1261

N204-K17

N204DO-0017W



PROVINCIE UTRECHT