
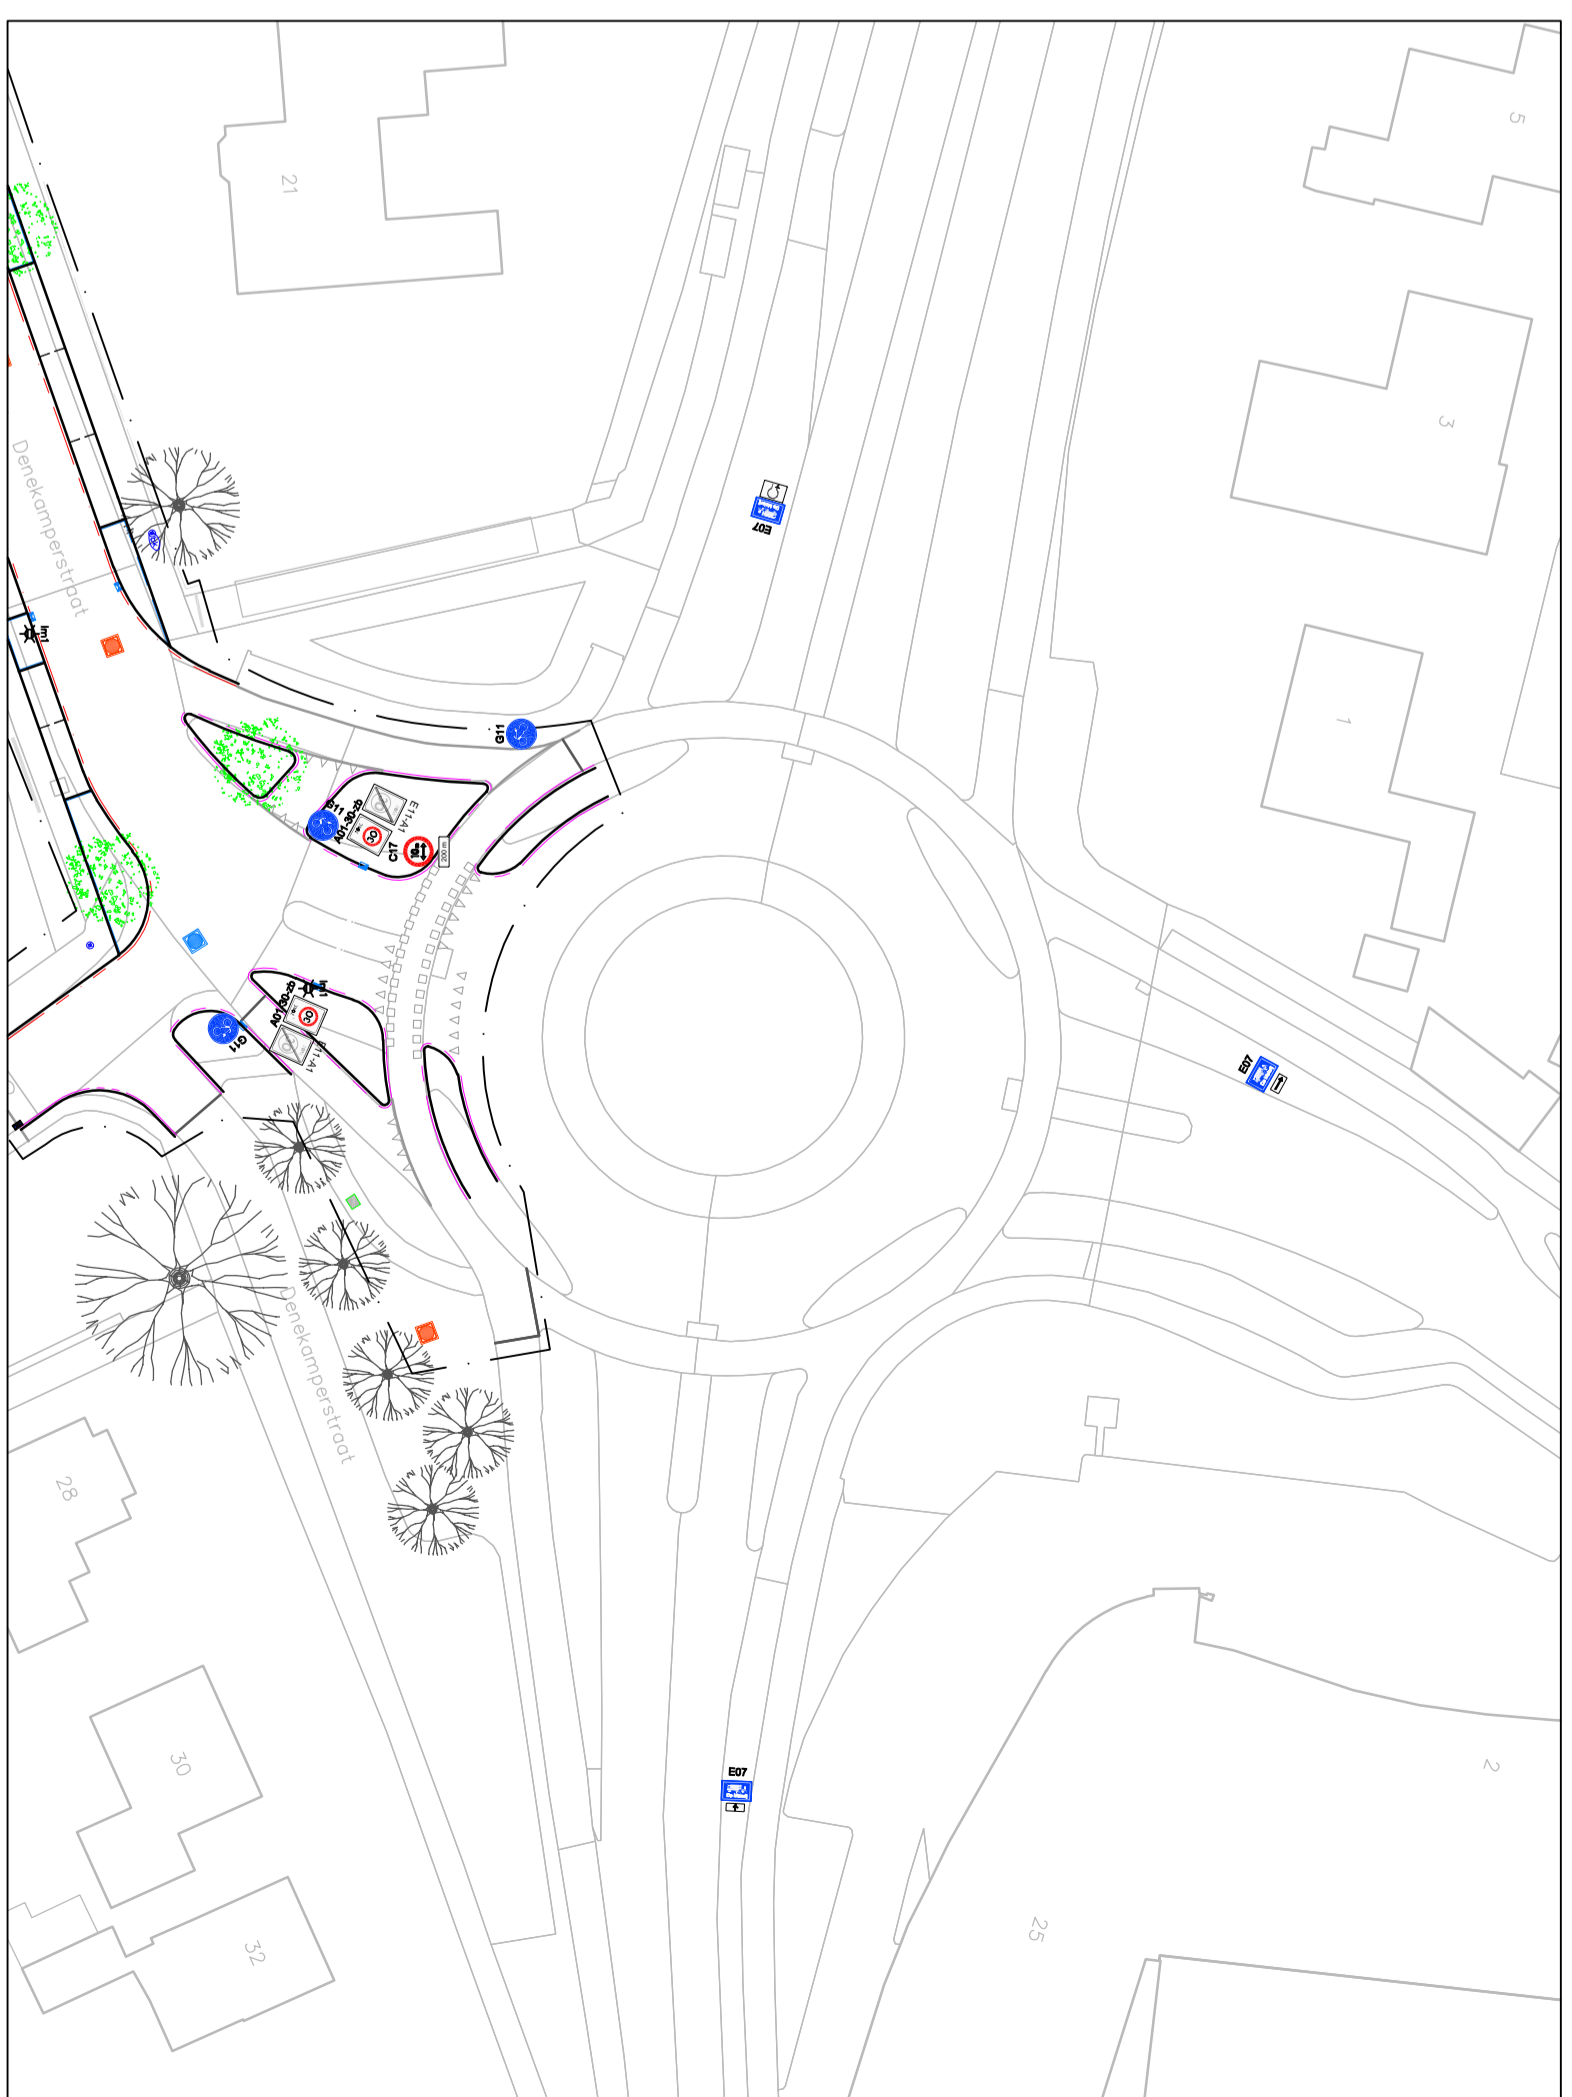


LEGENDA

| | | |
|--|--------|--|
| | A1-30a | Lev/ombr 1x op mast, combi met E11-A1 |
| | B06 | Lev/ombr 1x op paal, combi met E11-A1&C17 |
| | D06 | Lev/ombr 6x op paal, combi met E11-A1 |
| | D06b | Lev/ombr 1x op paal, combi met D06b |
| | E10 | Lev/ombr 4x op paal, combi met J39 |
| | E07 | Lev/ombr 1x op paal |
| | C17 | Lev/ombr 1x op paal, combi met E10&E11 |
| | D04 | Lev/ombr 1x op mast, combi met E10&E11-A1 |
| | D04a | Lev/ombr 1x op paal, combi met E07 |
| | D06a | Lev/ombr 1x op paal, combi met B06 |
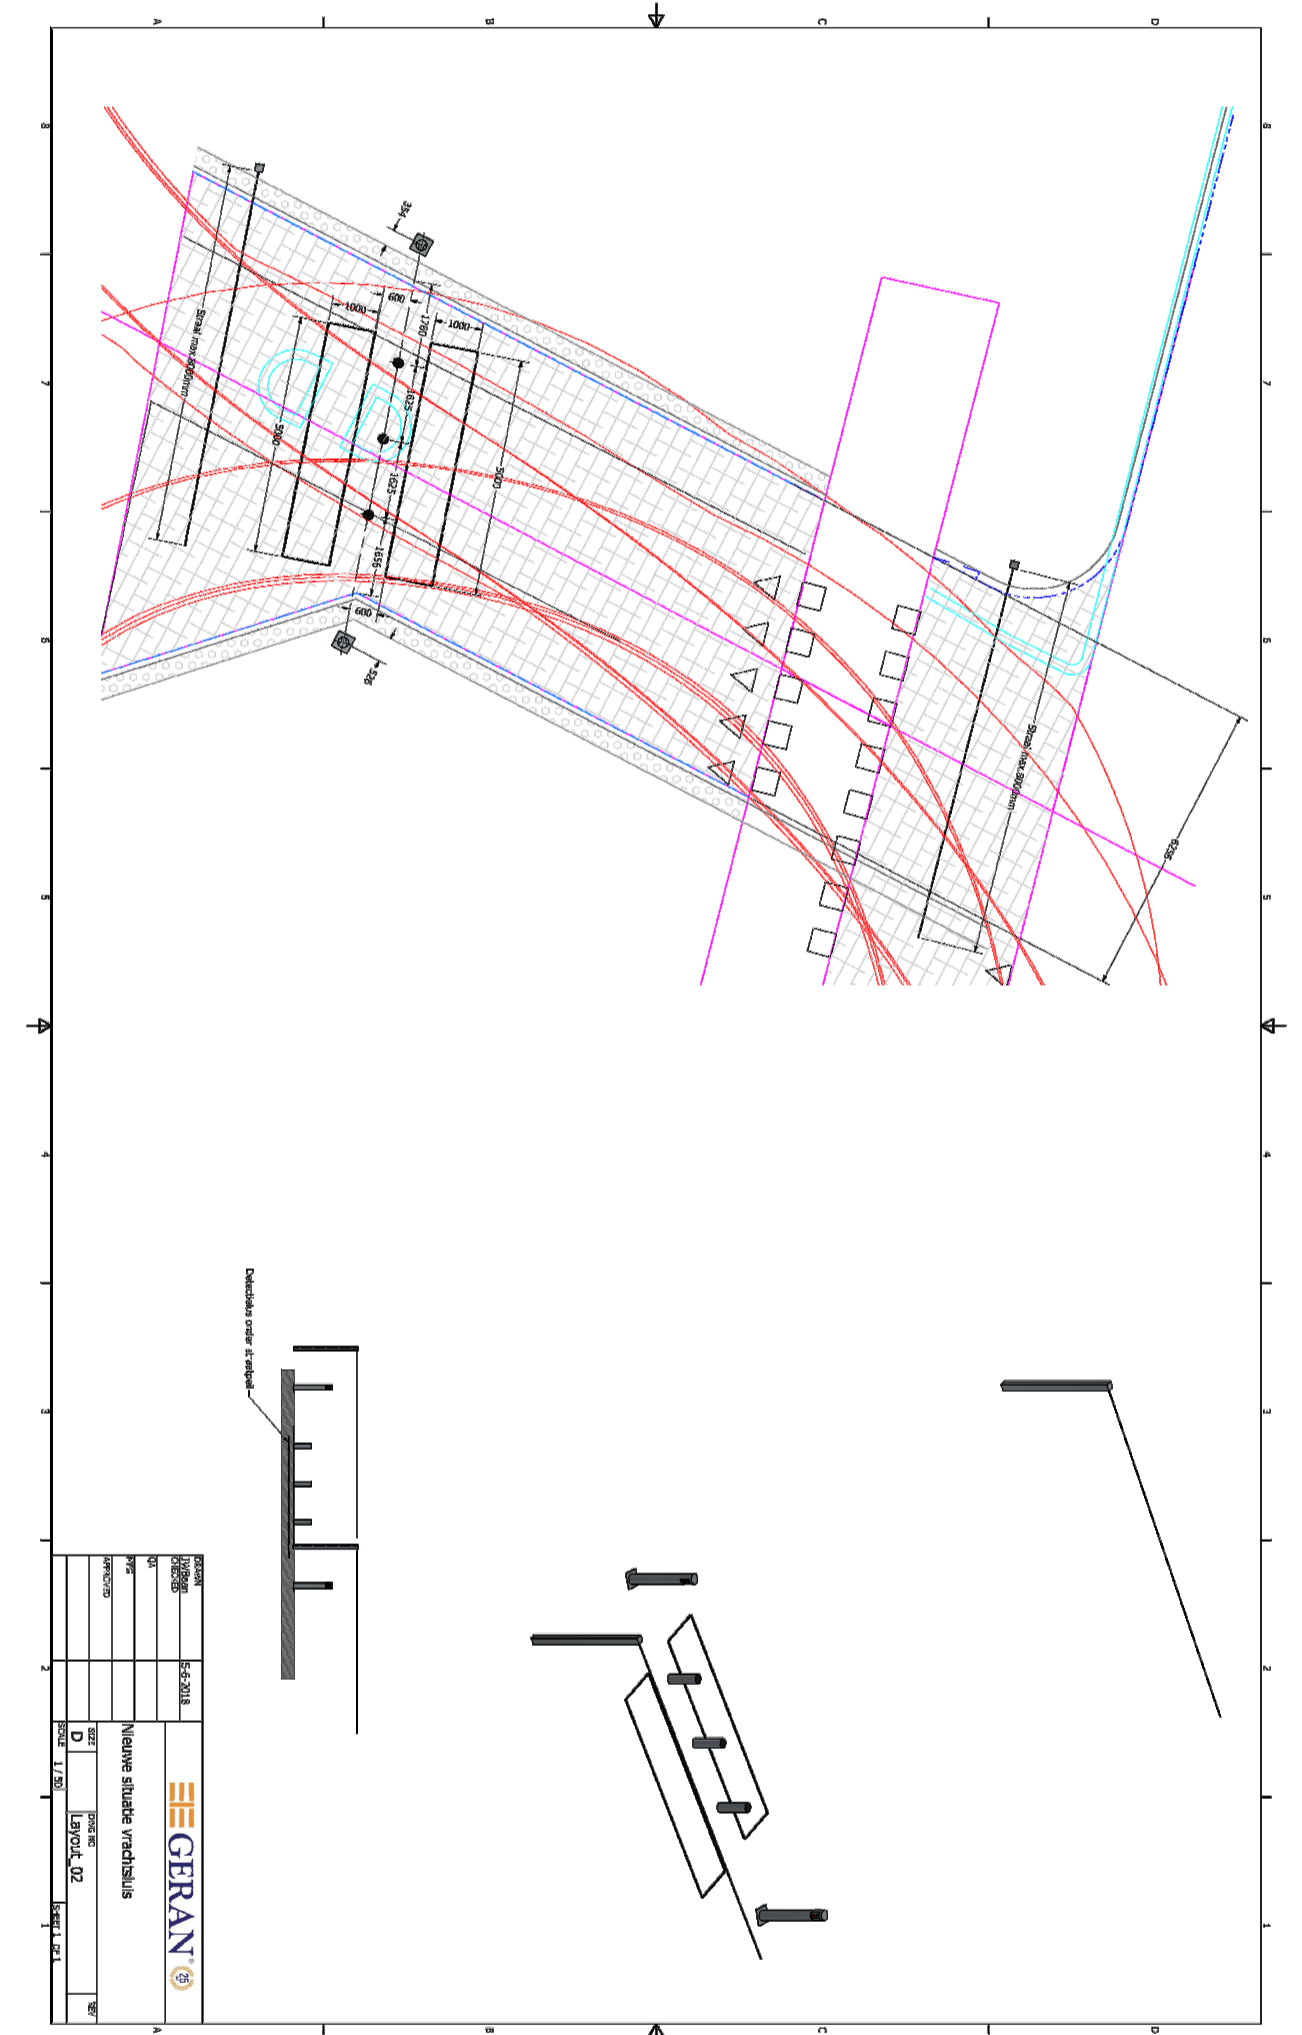

| | | | |
|---------------|-----------------------|--|----------------------------|
| Opdrachtgever | Gemeente Dinkelland | Project | Herrinching Denekampstraat |
| Onderdeel | Bebording N349 | | |
| Schaal | 1:500 | Tekeningnummer | 17DL07-753 |
| Formaat | A1 | Weknummer | 17DL07 |
| Status | Definitief | Datum | 27-07-2018 |
| | | Ges. MK | |
| | | Ges. DS | |
| | | Wonenbouw Lansink BV Loosdijk 2 7597 NV Sasasveld W. : www.lansinkwonenbouw.nl | |