


METSELWERK	plint: baksteen (bestaand)	kleur: rood-bruin
GEVELS BESTAAND:	gevels: baksteen keimverf	kleur: gebr. wit
BEGANE GRONDVLOER	houten vloeren bestaand:	betonvloer op zand-isolatie
BEGANE GRONDVLOER	nieuw:	geïsoleerde combinatievloer merk: VBI type: Rc=5,0 m ² k/W
VERDIEPINGSVLOER	nieuw:	bekistingplaatvloer d=240mm
ZOLDERVLOER/PLAFOND:	houten balklaag afm. 71x196 h.o.h. 600mm	
DAKBESCHOT	nieuw:	prefab geïsoleerde dakelementen merk: Unilin type: ES Unigreen Rc=6,0 m ² k/W
DAKBEDEKKING	(als bestaand):	keramische dakpan merk: als bestaand type: OVH kleur: zwart engobe
BEGLAZING:		
KOZJUNEN:	meranti	kleur: wit, RAL 9010
RAMEN:	meranti	kleur: wit, RAL 9010
DEUREN:	merbau	kleur: wit / zwart
BETIMMERING	w.r.c. bevelsiding	kleur: grijs, RAL 7021
GEVELBETIMMERING	gewolm. vuren	kleur: zwart
BOEBOORDEN/WINDVEREN:	western red cedar	kleur: wit
SPOUWISOLATIE:	merk: Kingspan type: K12 frameplaat d=100mm Rc=5,0m ² k/W	
VENTILATIE:	Natuurlijke ventilatie Ducofit 50 (zr)	

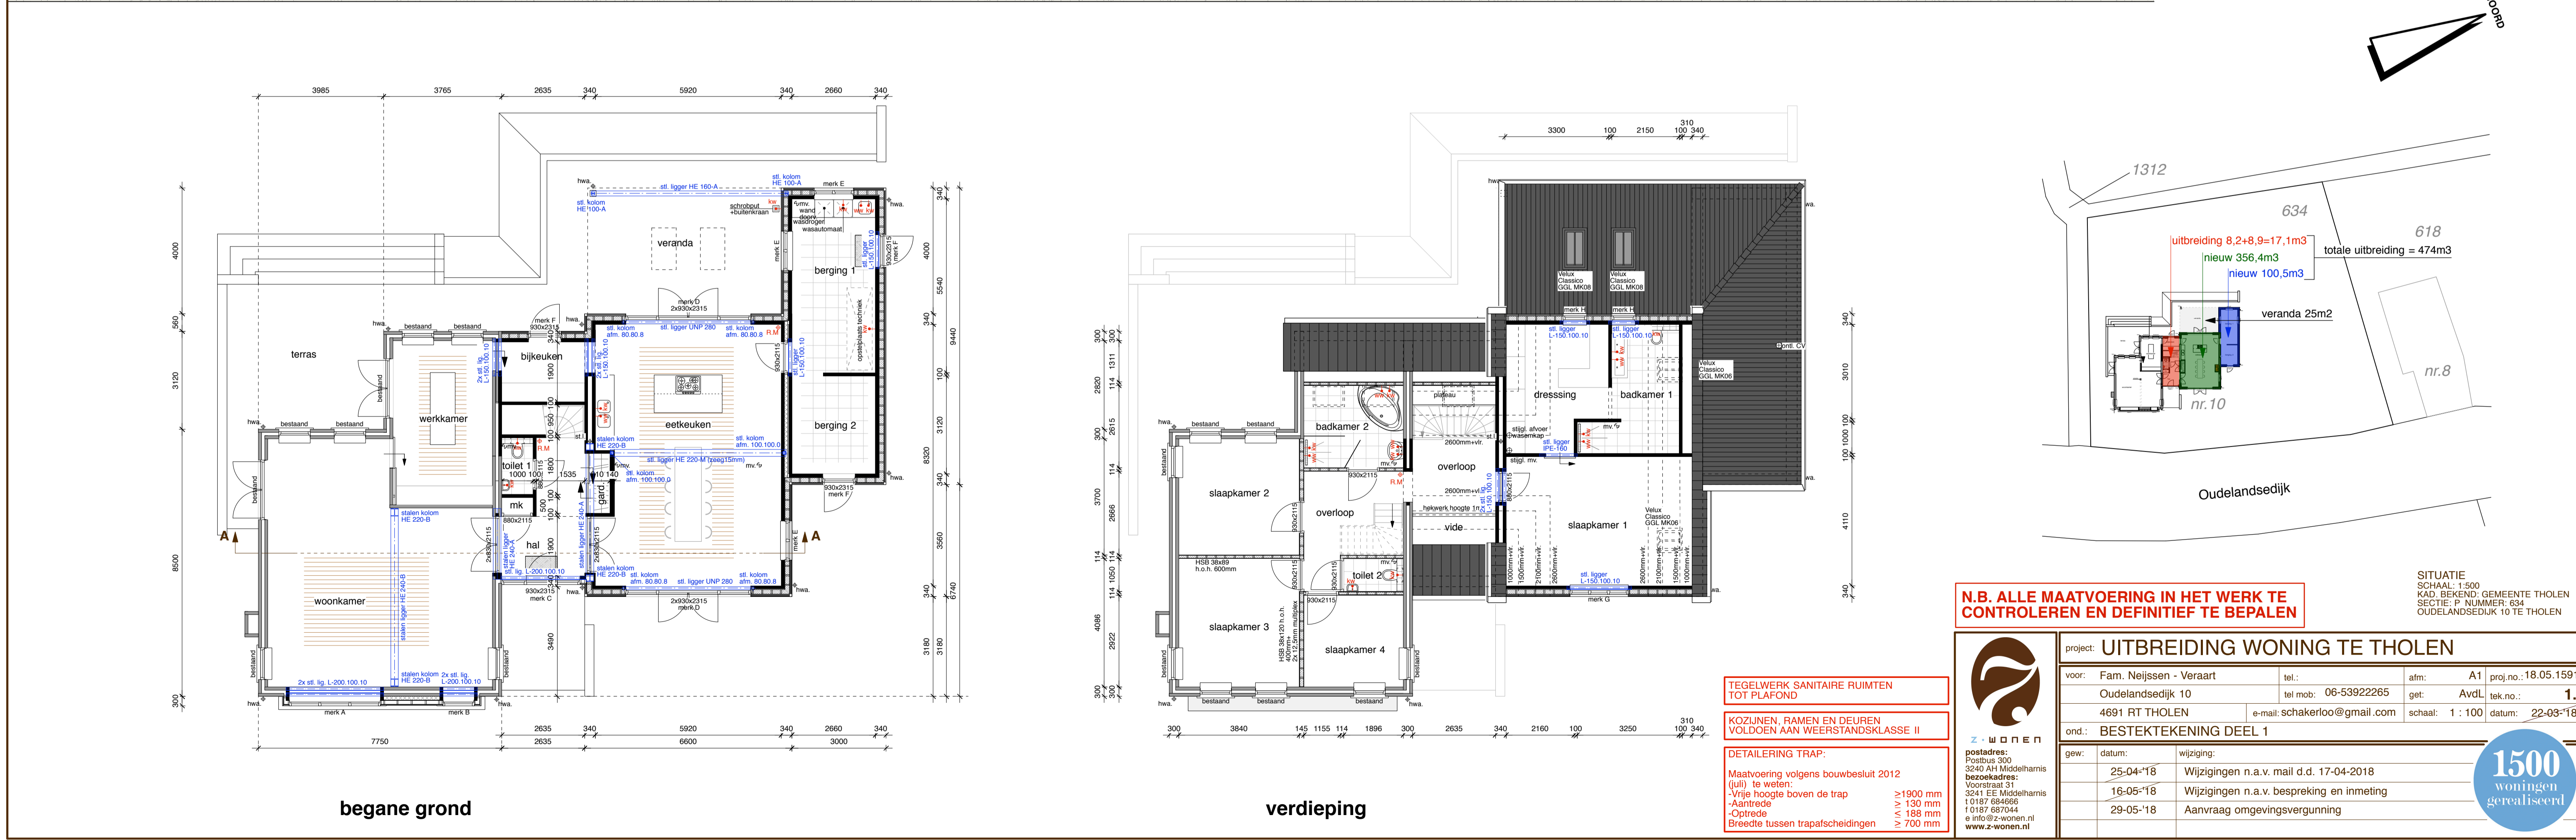

N.B. ALLE MAATVOERING IN HET WERK TE CONTROLEREN EN DEFINITIEF TE BEPALEN

SITUATIE
 SCHAAL: 1:500
 KAD. BEKEND: GEMEENTE THOLEN
 SECTIE: P. NUMMER: 634
 OUDELANDESDIJK 10 TE THOLEN

project: UITBREIDING WONING TE THOLEN

voor: Fam. Neijssen - Veraart	tel.: 06-53922265	afm: A1	proj.no.: 18.05.1591
Oudelandsedijk 10	tel mob: 06-53922265	get: AvdL	tek.no.: 1.
4691 RT THOLEN	e-mail: schakerloo@gmail.com	schaal: 1:100	datum: 22-03-18
ond.: BESTEKTEKENING DEEL 1			

postadres: Postbus 300, 3240 AH Middelhamnis
 bezoekadres: Voortstraat 31, 3241 EE Middelhamnis
 10187 684666
 10187 687044
 e info@z-wonen.nl
 www.z-wonen.nl

1500
woningen gerealiseerd

TEGELWERK SANITAIRE RUIMTES TOT PLAFOND

KOZJUNEN, RAMEN EN DEUREN VOLDOEN AAN WEERSTANDSKLASSE II

DETAILERING TRAP:
 Maatvoering volgens bouwbesluit 2012 (zijl) te weten:
 - Vrije hoogte boven de trap > 1900 mm
 - Aantrede 130 mm
 - Optrede 188 mm
 - Breedte tussen trapafscheidings > 700 mm