



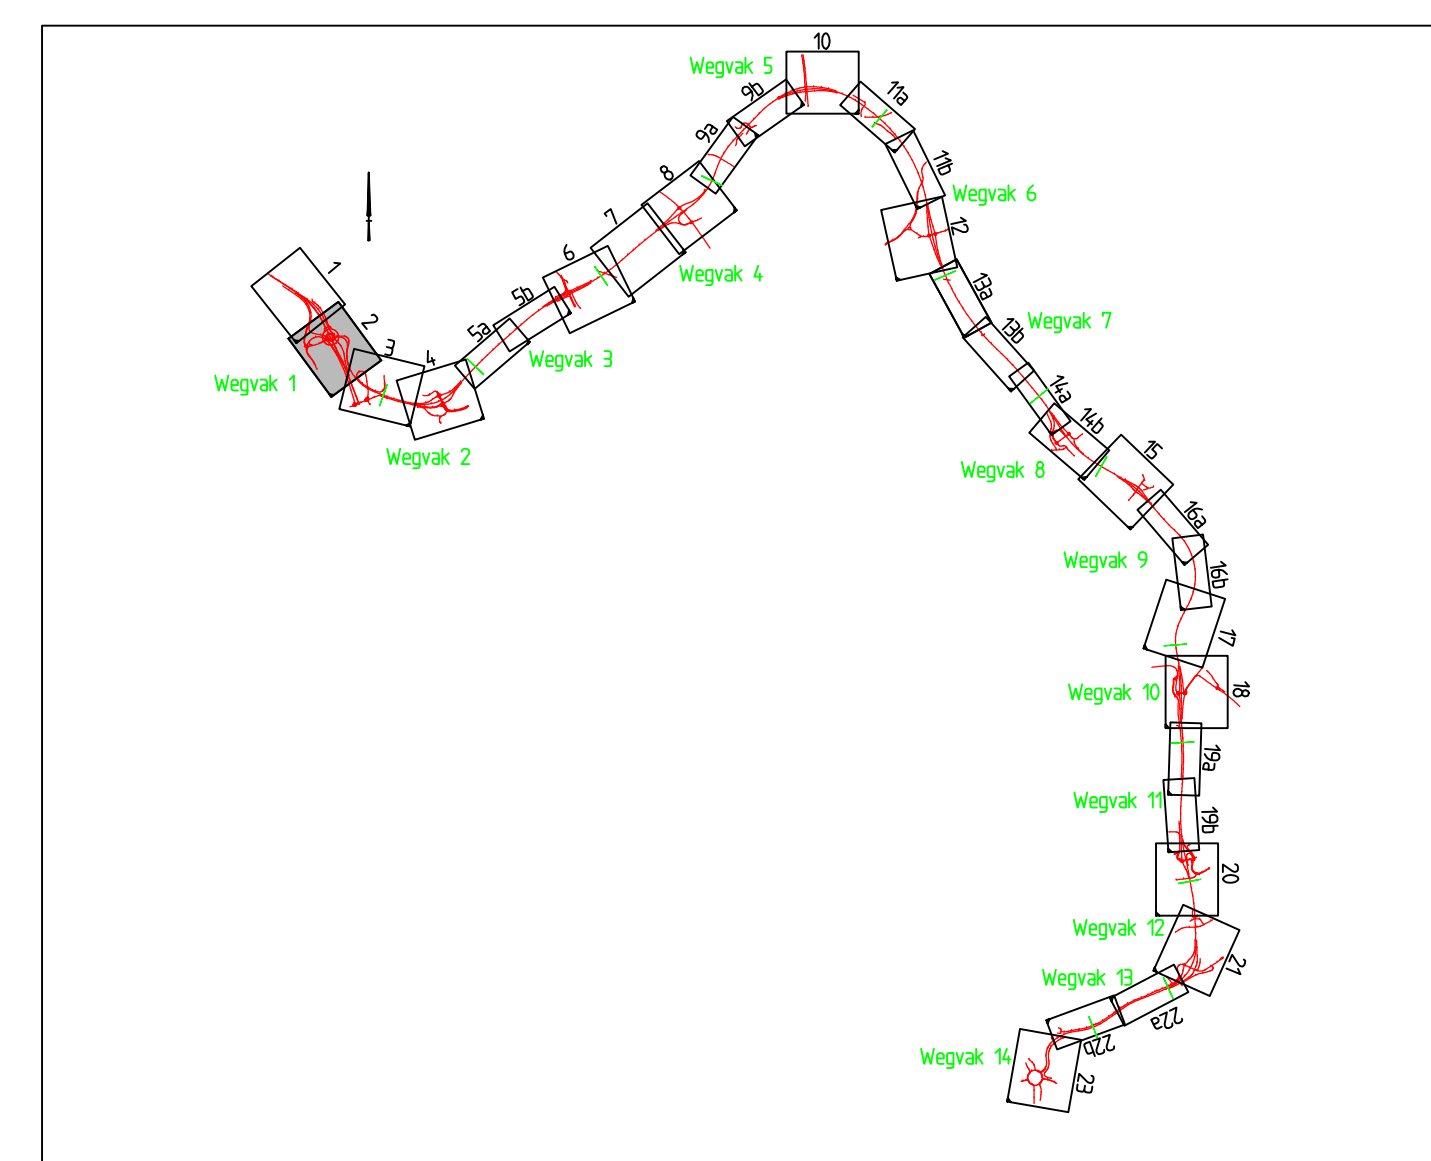

10	Tekening definitief gesmaak en bebording Provincie gris gesmaak	01-11-2018	GJA
03	Aanpassingen a.d.v. overleg / terugkoppeling RWS en Provincie	21-03-2018	RKU
02	Ongedien afvoer VAR	23-02-2018	RKU
01	Start ontwerp	08-02-2018	RKU
nr.	Ontwerper: wsbang	Datum	Geslacht

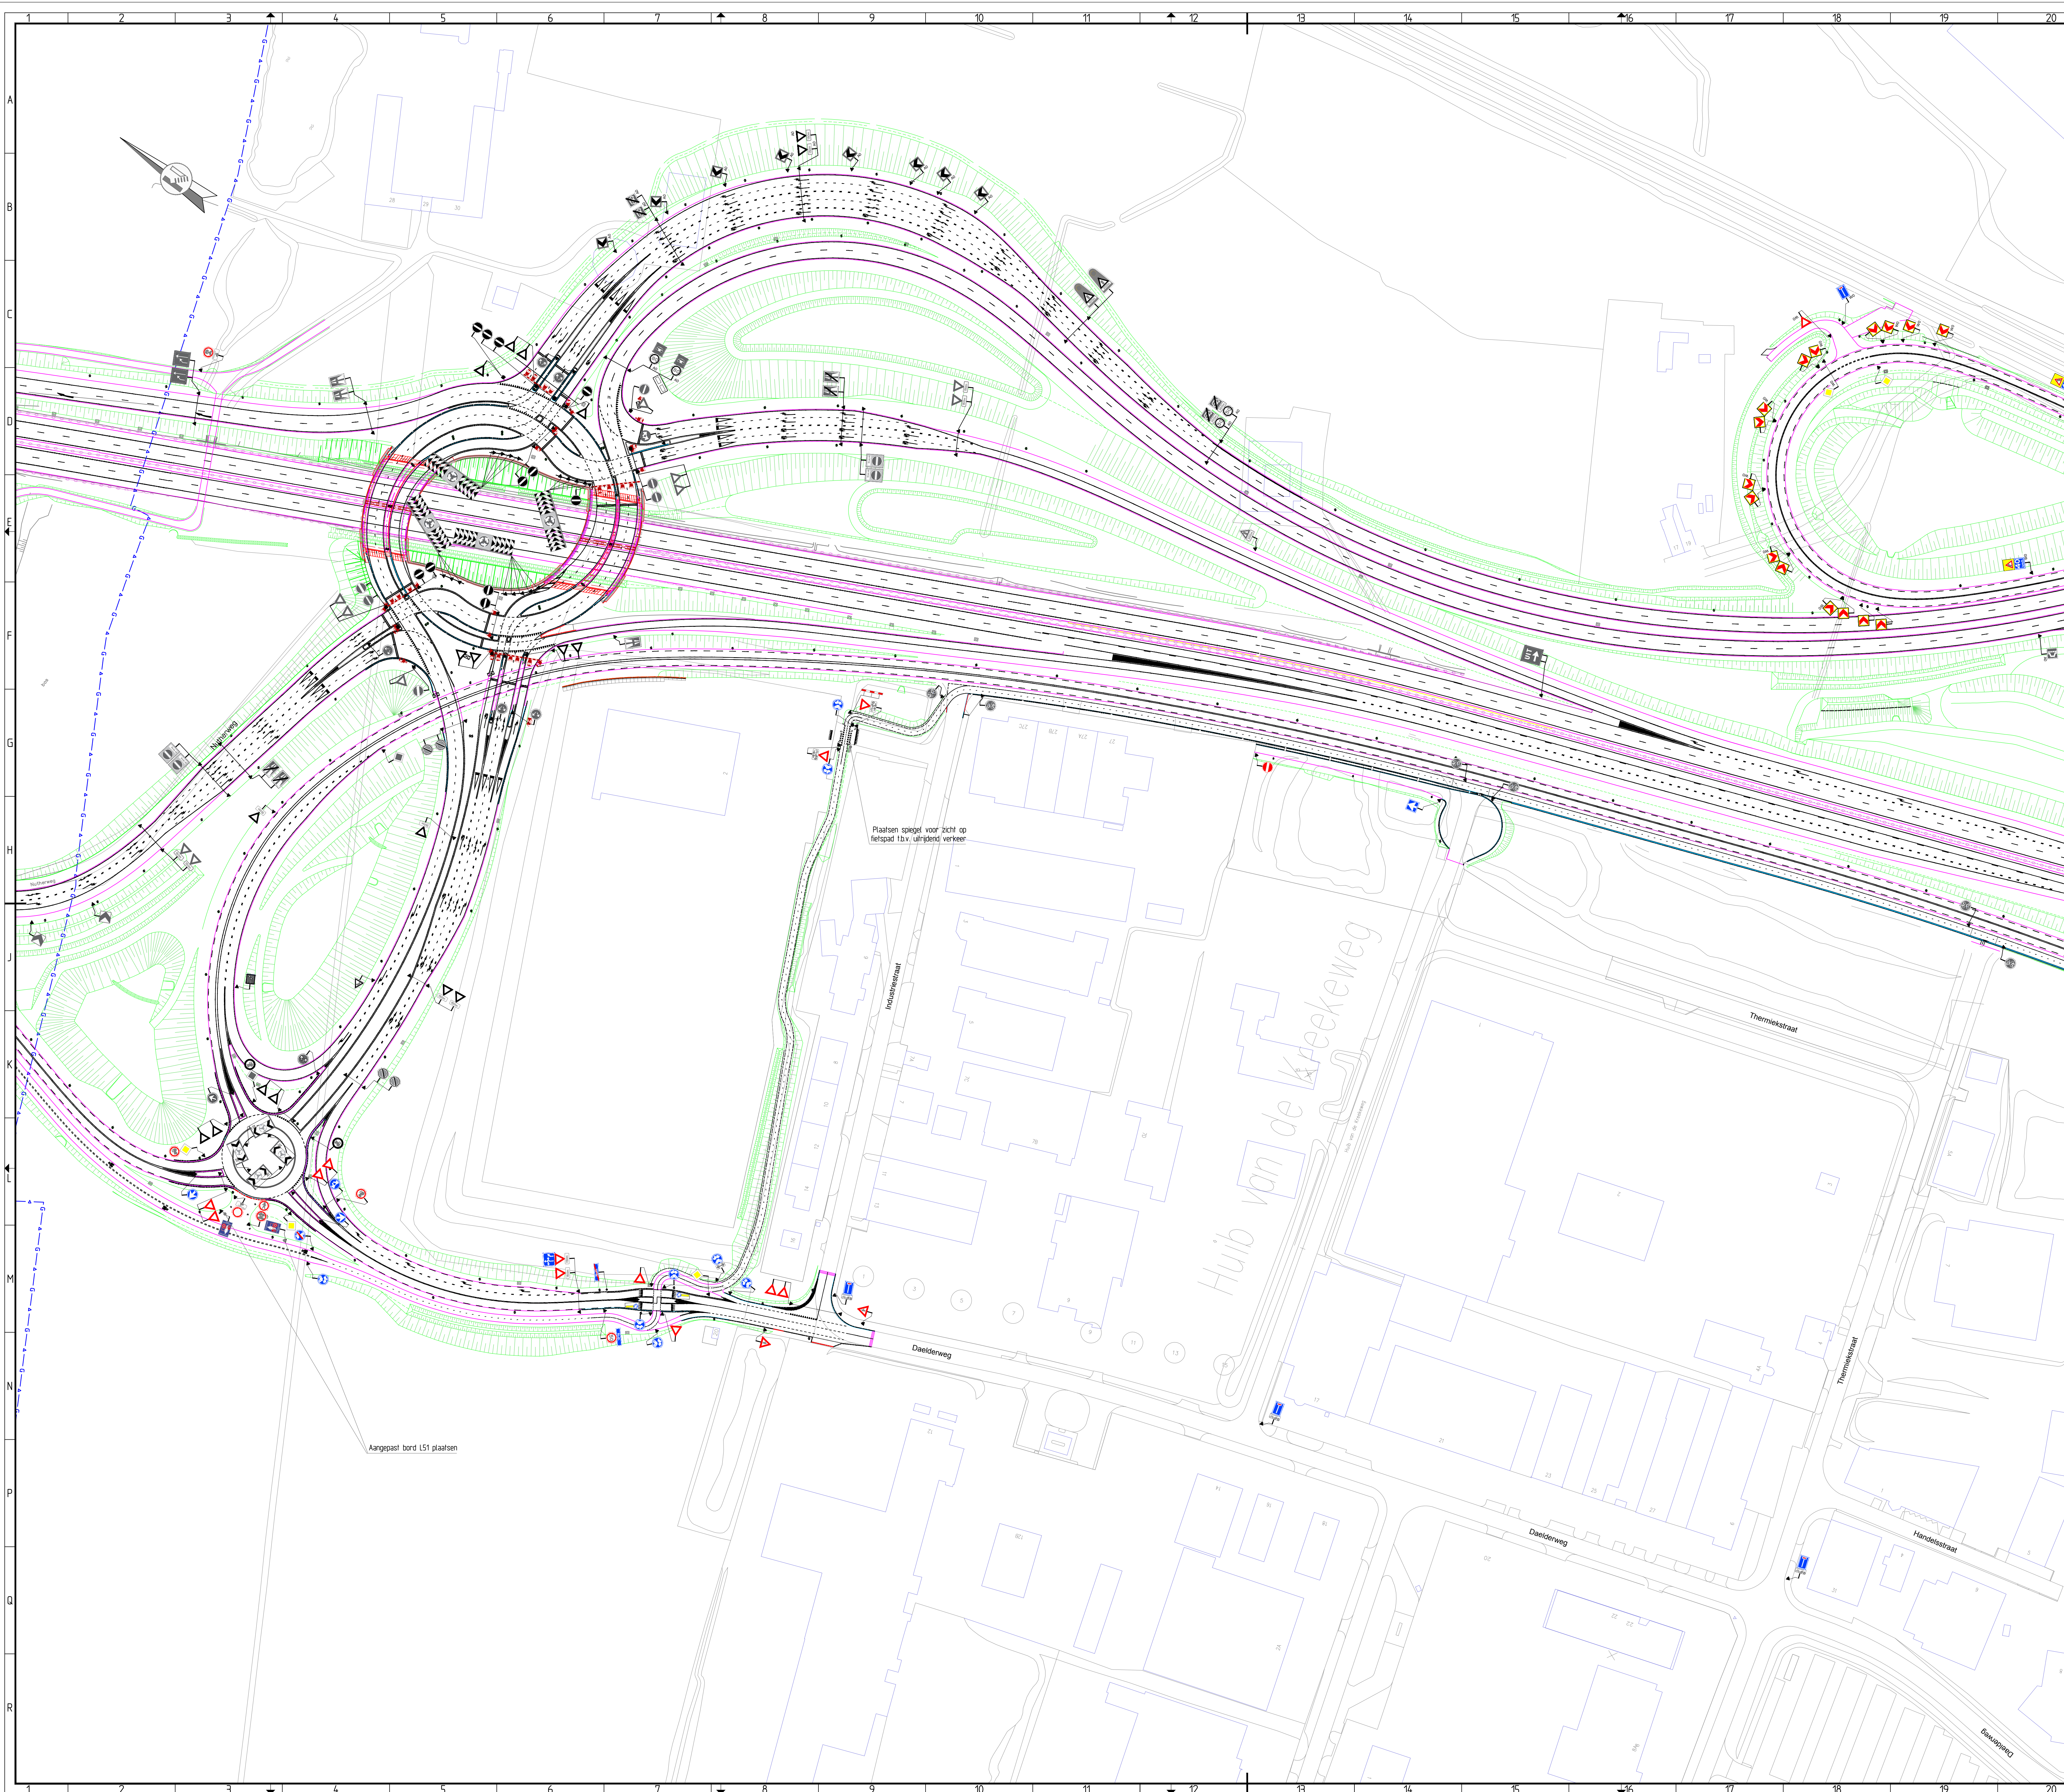

Buiting Parkstad Limburg

Provincie Limburg

Boskalis Infra

Buiting Parkstad Limburg

Definitieve bebording en bebakening

Definitieve bebording verkeersbesluitplichtig

Gemeente Nuth



w+partners
advies • ontwerp • realisatie

Vermaat A0
schaal 1:1000

afgeleid	naam	functie	portaf	datum	
afgeleid	G. Jansen	Telefoon	01-11-2018		
geestel	B. Donners	Projectcoördinator	01-11-2018	sch	
ingefangen	A. Nieren	Verantwoordelijke	01-11-2018	fase 1b	
ingefangen	B. Donners	Projectcoördinator	01-11-2018	1	laden, dat. nr. 01

Definitief

status

versie

1.0

negat

T-BPLWEG-02-01-TEK-4002

