






VOORGEVEL

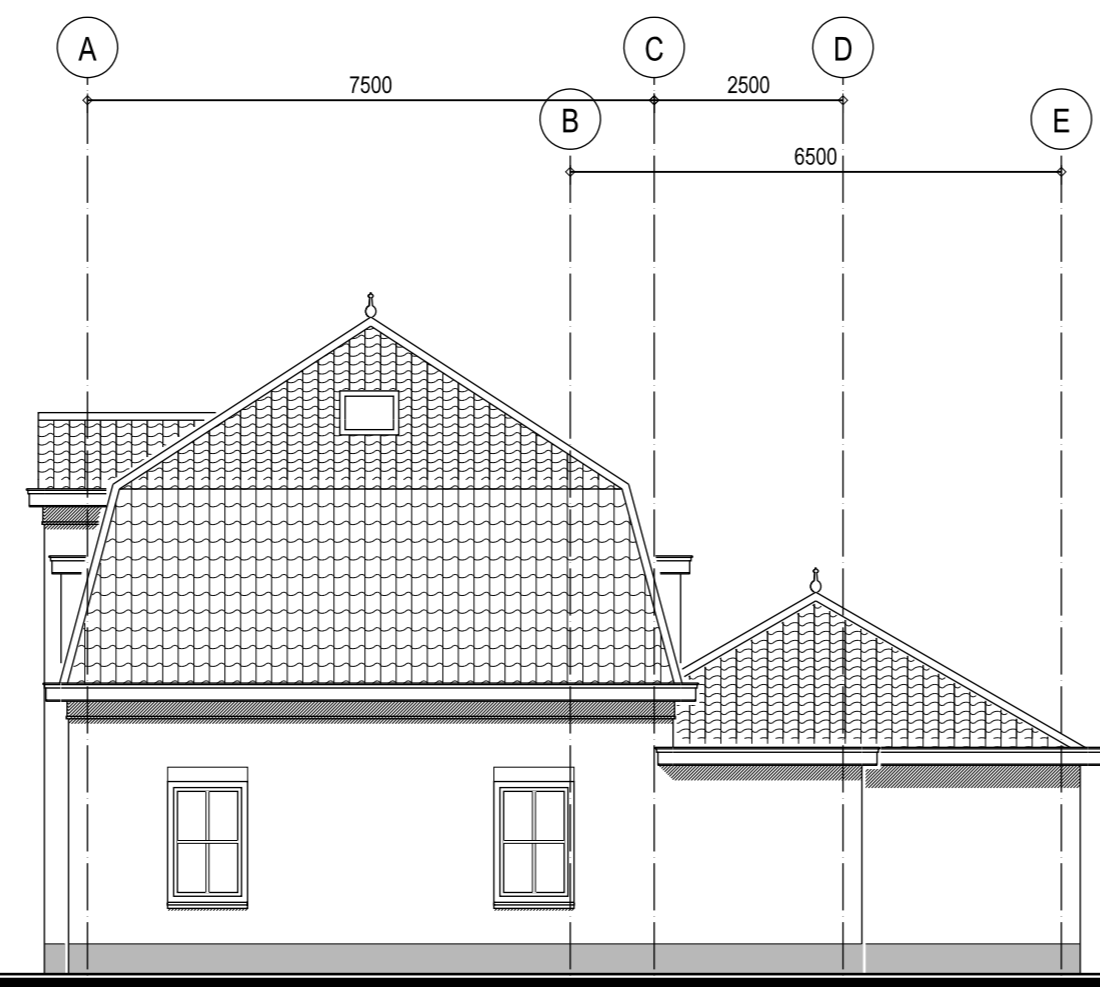


RECHTER ZIJGEVEL

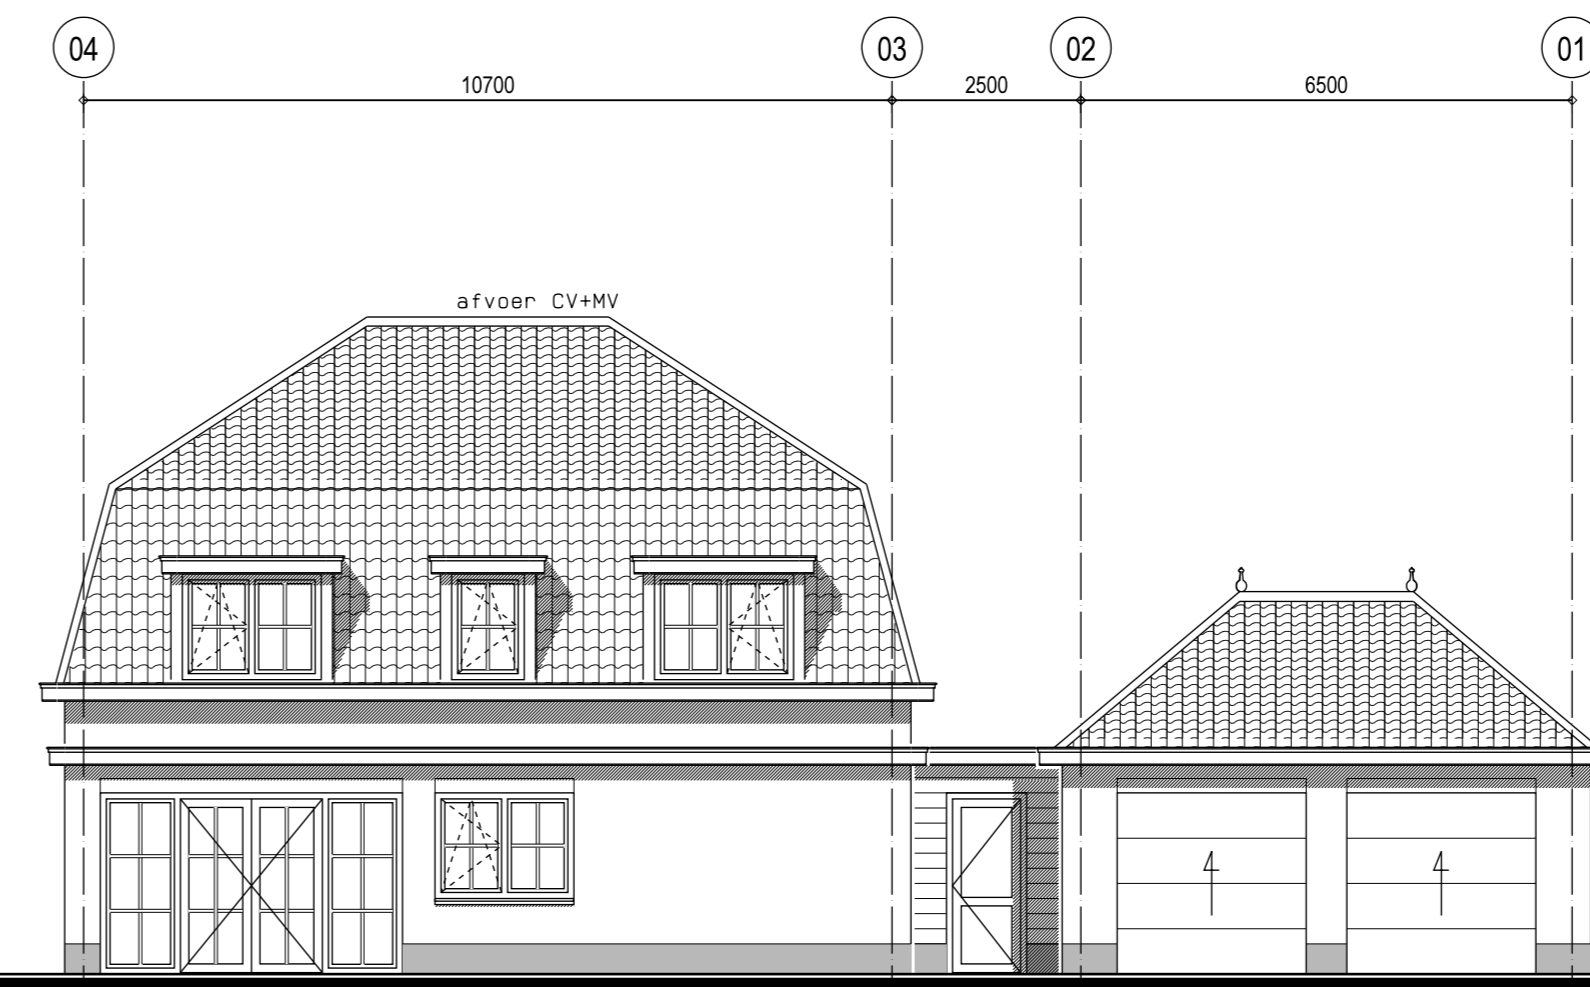


ACHTERGEVEL

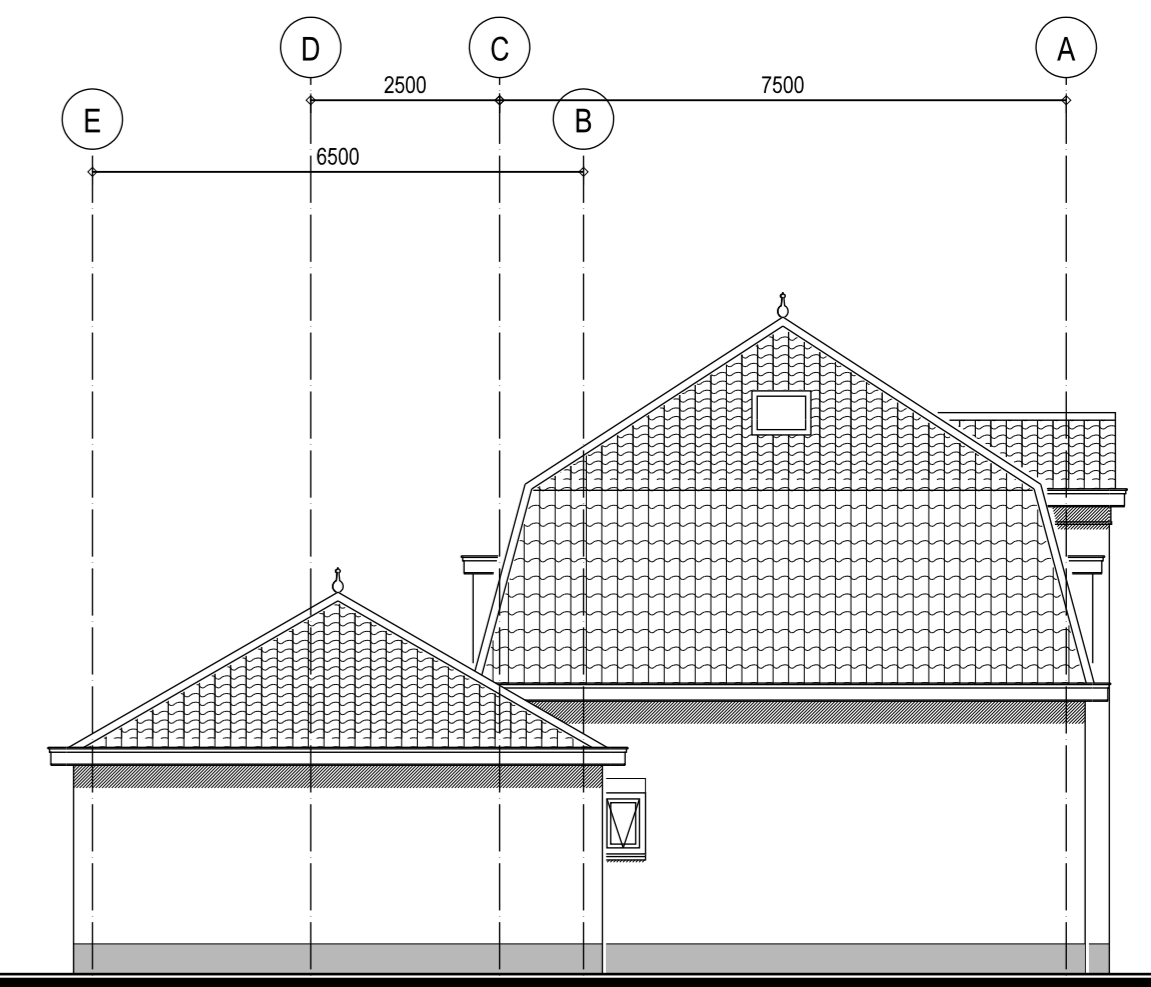

LINKER ZIJGEVEL

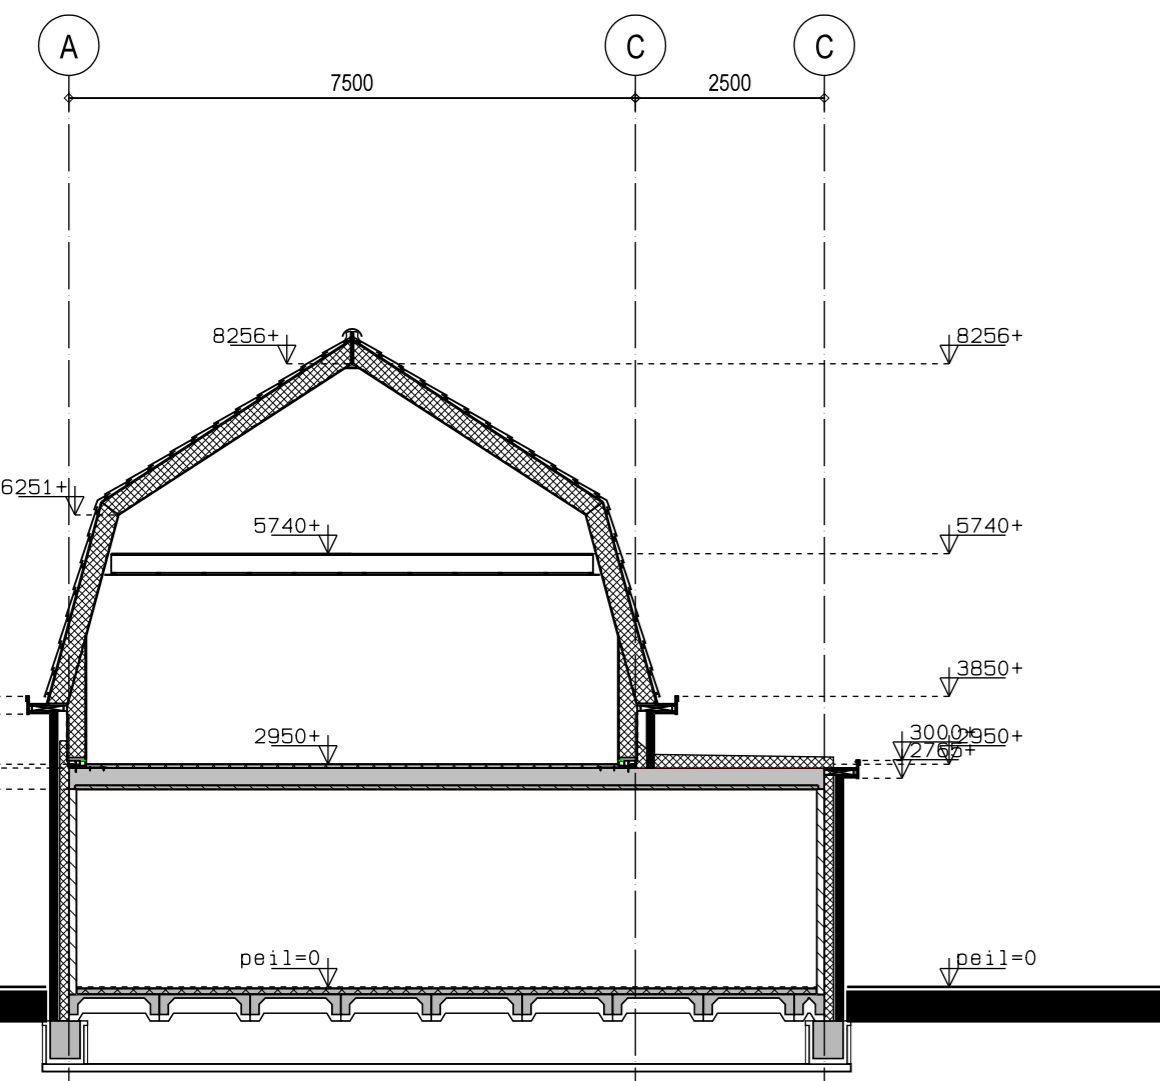

DOORSNEDE HOOFDGEBOUW

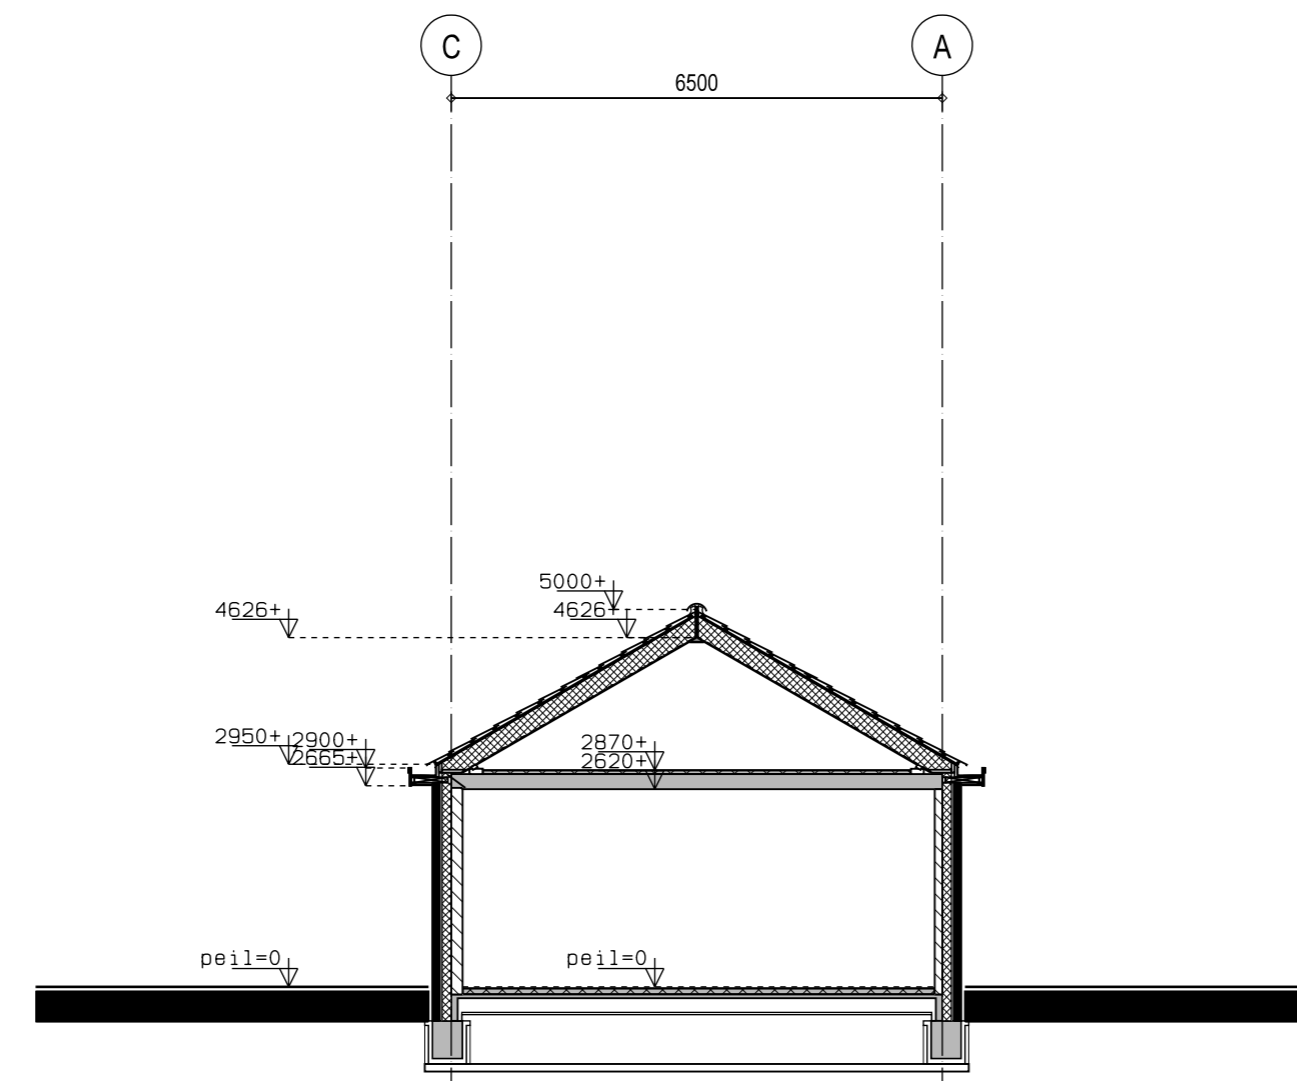

DOORSNEDE BERGING

ALGEMEEN


MATERIALEN
 -VERMERKING BOUWMATERIALEN VOLGENS OPSAVE FABRIKANT/ LEVERANCIER.
 -GEVELDILATATIES VOLGENS OPSAVE FABRIKANT/ LEVERANCIER + TER GOEDKEURING VOORLEGGEN AAN DE ARCHITECT
 -ALLE BEVELKOZZIJNEN BEZETTEN MET BLANK ISOLATIEGLAS, U-WAARDE VOLGENS BIJHOORENDE RAPPORTAGE
 CONSTRUCTIE
 -ALLE BETON-STAAL-EN HOUTCONSTRUCTIE'S VOLGENS TEK. + BER. CONSTRUCTEUR
 -ALLE LATEEN VOLGENS BEREKENING CONSTRUCTEUR
 -TECHNISCHE WIJZIGINGEN VOORBEHOUDEN.

RENVOOI


KLEUREN EN MATERIALEN	BAKSTEEN	BRIJN/WOOD	GENAENCERD
GEVEL	STUCWERK / HARDSTEEN	GR12S	GR12S
RAMDOPPELS	HARDSTEEN	GR12S	GR12S
DAKBEDEKING	KERAMISCH	ANTHRACIET	ANTHRACIET
OVERSTERKEN	HARDHOUT	WIT	WIT
KOZZIJNEN	HARDHOUT	WIT	WIT
RAMEN	HARDHOUT	WIT	WIT
DEUREN	HARDHOUT	ANTHRACIET	ANTHRACIET
HAA'S	ZINK	GR12S	GR12S
GOTEN	HARDHOUT	WIT	WIT
BEVELBEKLEDING	POTDISELWERK	ZWART	ZWART

BOUWBESLUIT


FUNCTIE: WOONFUNCTIE/NEUWBOUW
 ALGEMEEN
 VOOR DE TOETSING VAN GEbruIKSOPREHLAN/VERBLIJSBEREID, DAGLICHT, VENTILATIE, ENERGIEZUINIGHEID ZIE BIJHOORENDE RAPPORTAGE
 HIEROPDRAG VOLGT EEN BEKNOPT OVERZICHT VAN HET BOUWBESLUIT 2012 TEN ALLE TIJDEN ZIJN ALLE, VAN TOEPASSING ZIJNDE, VOORSCHIFTEN OP DIT PROJECT VAN TOEPASSING.
 VEILIGHEID HFD. 2
 -ALGEMENE STERKTE VAN DE BOUWCONSTRUCTIE AFD. 2/1, PAR. 2/1/1
 -STERKTE BIJ BRAND AFD. 2/2, PAR. 2/2/1
 -AFSCHEIDING VAN VLOER, TRAP EN HELLINGSBAAN AFD. 2/3, PAR. 2/3/1
 -BENODIGDE AFSCHEIDING BIJ RAND VLOER > 1MTR = MIN. 1,00 M
 -HOOGTE AFSCHEIDING, RAND VLOER > 1,3 M HOOGTE = MIN. 1,20 M
 -HOOGTE AFSCHEIDING, RAND VLOER > 1,3 M HOOGTE = MIN. 1,20 M
 -HOOGTE AFSCHEIDING, AL DAN NIET BEVEELBAAR RAAM = MIN. 0,85 M
 -EEN AFSCHEIDING HEEFT GEEN OPENINGEN > 0,2 M, TOT EEN HOOGTE VAN 0,7 M, GEEN OPENINGEN MET EEN BREEDTE > 0,1 M, HORIZONTAAL GEMETEN AFSTAND GEEN OPENING > 0,005 M
 -EEN AFSCHEIDING HEEFT GEEN OPSTAPPELIGHEID TUSSEN 0,2 M EN 0,7 M
 -TRAP AFD. 2/5, PAR. 2/5/1
 -MIN. BREEDTE = 0,8 M
 -MIN. WIJDE HOOGTE = 2,3 M
 -MIN. AANSTREE = 0,22 M
 -MAX. OPTREDE = 0,185 M
 -MAX. HOOGTE = 4,0 M
 -INBRANDKERENDECH AFD. 2/10, VOLGENS DE NEN 5087 (BEREIKBAARHEID) EN DE NEN 5096 (INBRANDKERENDECH), KLASSE II
 GEZONDHEID HFD. 3
 -BESCHERMING TEGEN GELUID VAN BUITEN AFD. 3/1
 -ART. 3.2. UTMENDIGE SCHEIDINGSCONSTRUCTIE MIN. GELUIDWERM VAN 20 DB(A) ART. 3.3 TOELAATBAAR NIVEAU MINIMAAL = 33 DB(A) BIJ NIET-OP-SPOORMELKAMAAT ART. 3.3 TOELAATBAAR NIVEAU MINIMAAL = 35 DB(A) BIJ INDUSTRIELAMAAT
 -BESCHERMING TEGEN GELUID VAN INSTALLATIES AFD. 3/2
 -ART. 3.9 TOELAATBAAR NIVEAU (VERBLIJSRUIMTE) TEN HOOGSTE 30 DB
 -GELUIDWERM TUSSEN RUIMTEN AFD. 3/4
 -METSING VAN VOCHT VAN BUITEN AFD. 3/5, PAR. 3/5/1
 -ART. 3.23 WATERPOMPE
 -TOILET MIN. TEGELKAND TOT 1200 MM + VLOER DOUCHEHEK EN BAD MIN. TEGELKAND 2100+ VLOER (MIN. LENGTE 3 M.)
 -TOEGANG VAN VERBRANDELIJCHT EN AFVOER VAN WODGAS AFD. 3/10, PAR. 3/10/1
 -BESCHERMING TEGEN RATTEN EN MUZEN AFD. 3/10, PAR. 3/10/1
 ENERGIEZUINIGHEID EN MILIEU HFD. 5
 -ENERGIEZUINIGHEID AFD. 5/1
 DE WOONFUNCTIE HEEFT EEN EPC VAN TEN HOOGSTE 0,6 (NEN 5128, NRR 5129)
 -UITHOUDING ISOLATIE SCHEIDINGSCONSTRUCTIES MIN. 3,5 KG/KW (NEN 1068)
 -RAMEN, DEUREN, KOZZIJNEN EN DAARHEE GELIJK TE STELLEN
 -CONSTRUCTIEONDERDELEN TEN HOOGSTE VAN 2,2 W/MQ.K (NEN 1068)
 INSTALLATIES HFD. 6
 -VOORZIENING VOOR HET AFNEMEN EN GEBRUIKEN VAN ENERGIE AFD. 6/2
 -EEN VOORZIENING VOOR ELECTRICITEIT VOLDOET AAN DE NEN 1010
 -AFVOER VAN HUISHOUDELIJKE AFVALWATER EN HEKELWATER AFD. 6/4
 -RIJDLING VAN P. V. C. KLASSE 34-SNB/ KOKHOEIJER
 -TIJDELIJKE VASTSTELLEN VAN BRAND AFD. 6/5
 -EEN BESLUITEN RUIMTE WAARDOOR EEN VLUCHTROUTE VOERT HEEFT EEN OF MEER ROOKMELDERS, ONDERLING GEKOPPELD, AANGELIETEN OP 230V (NEN 2555)

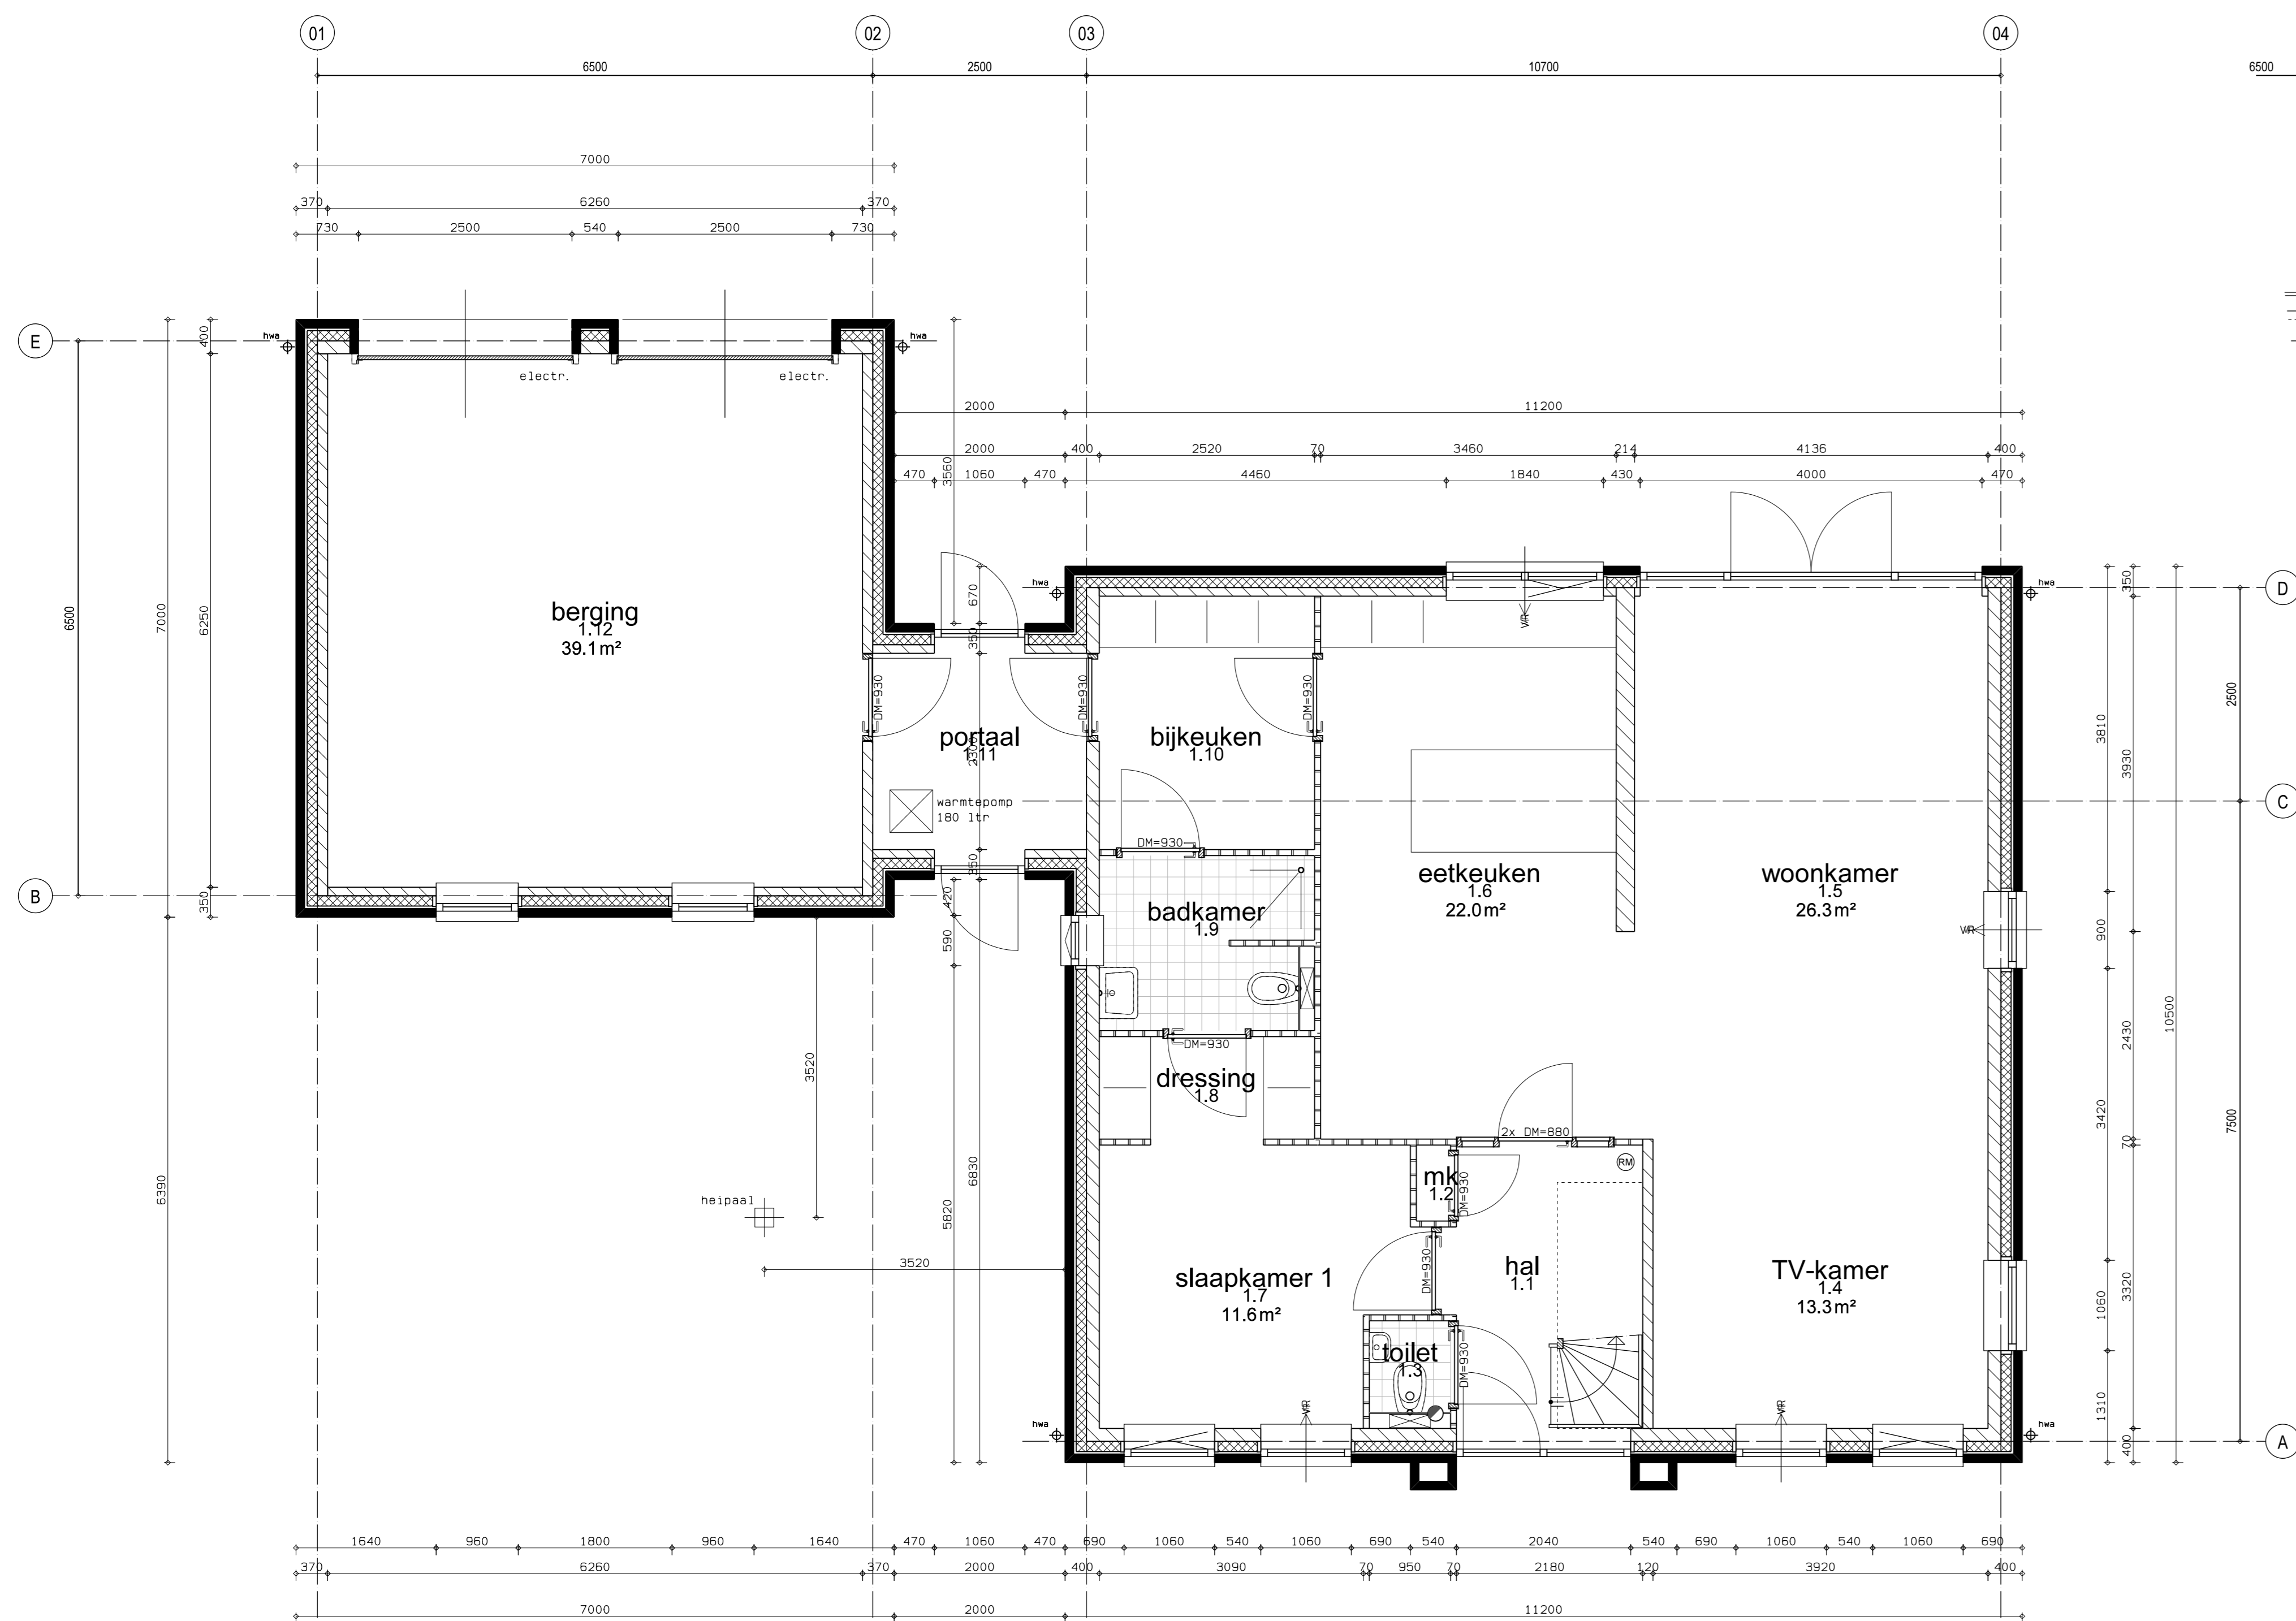


BEGANE GROND

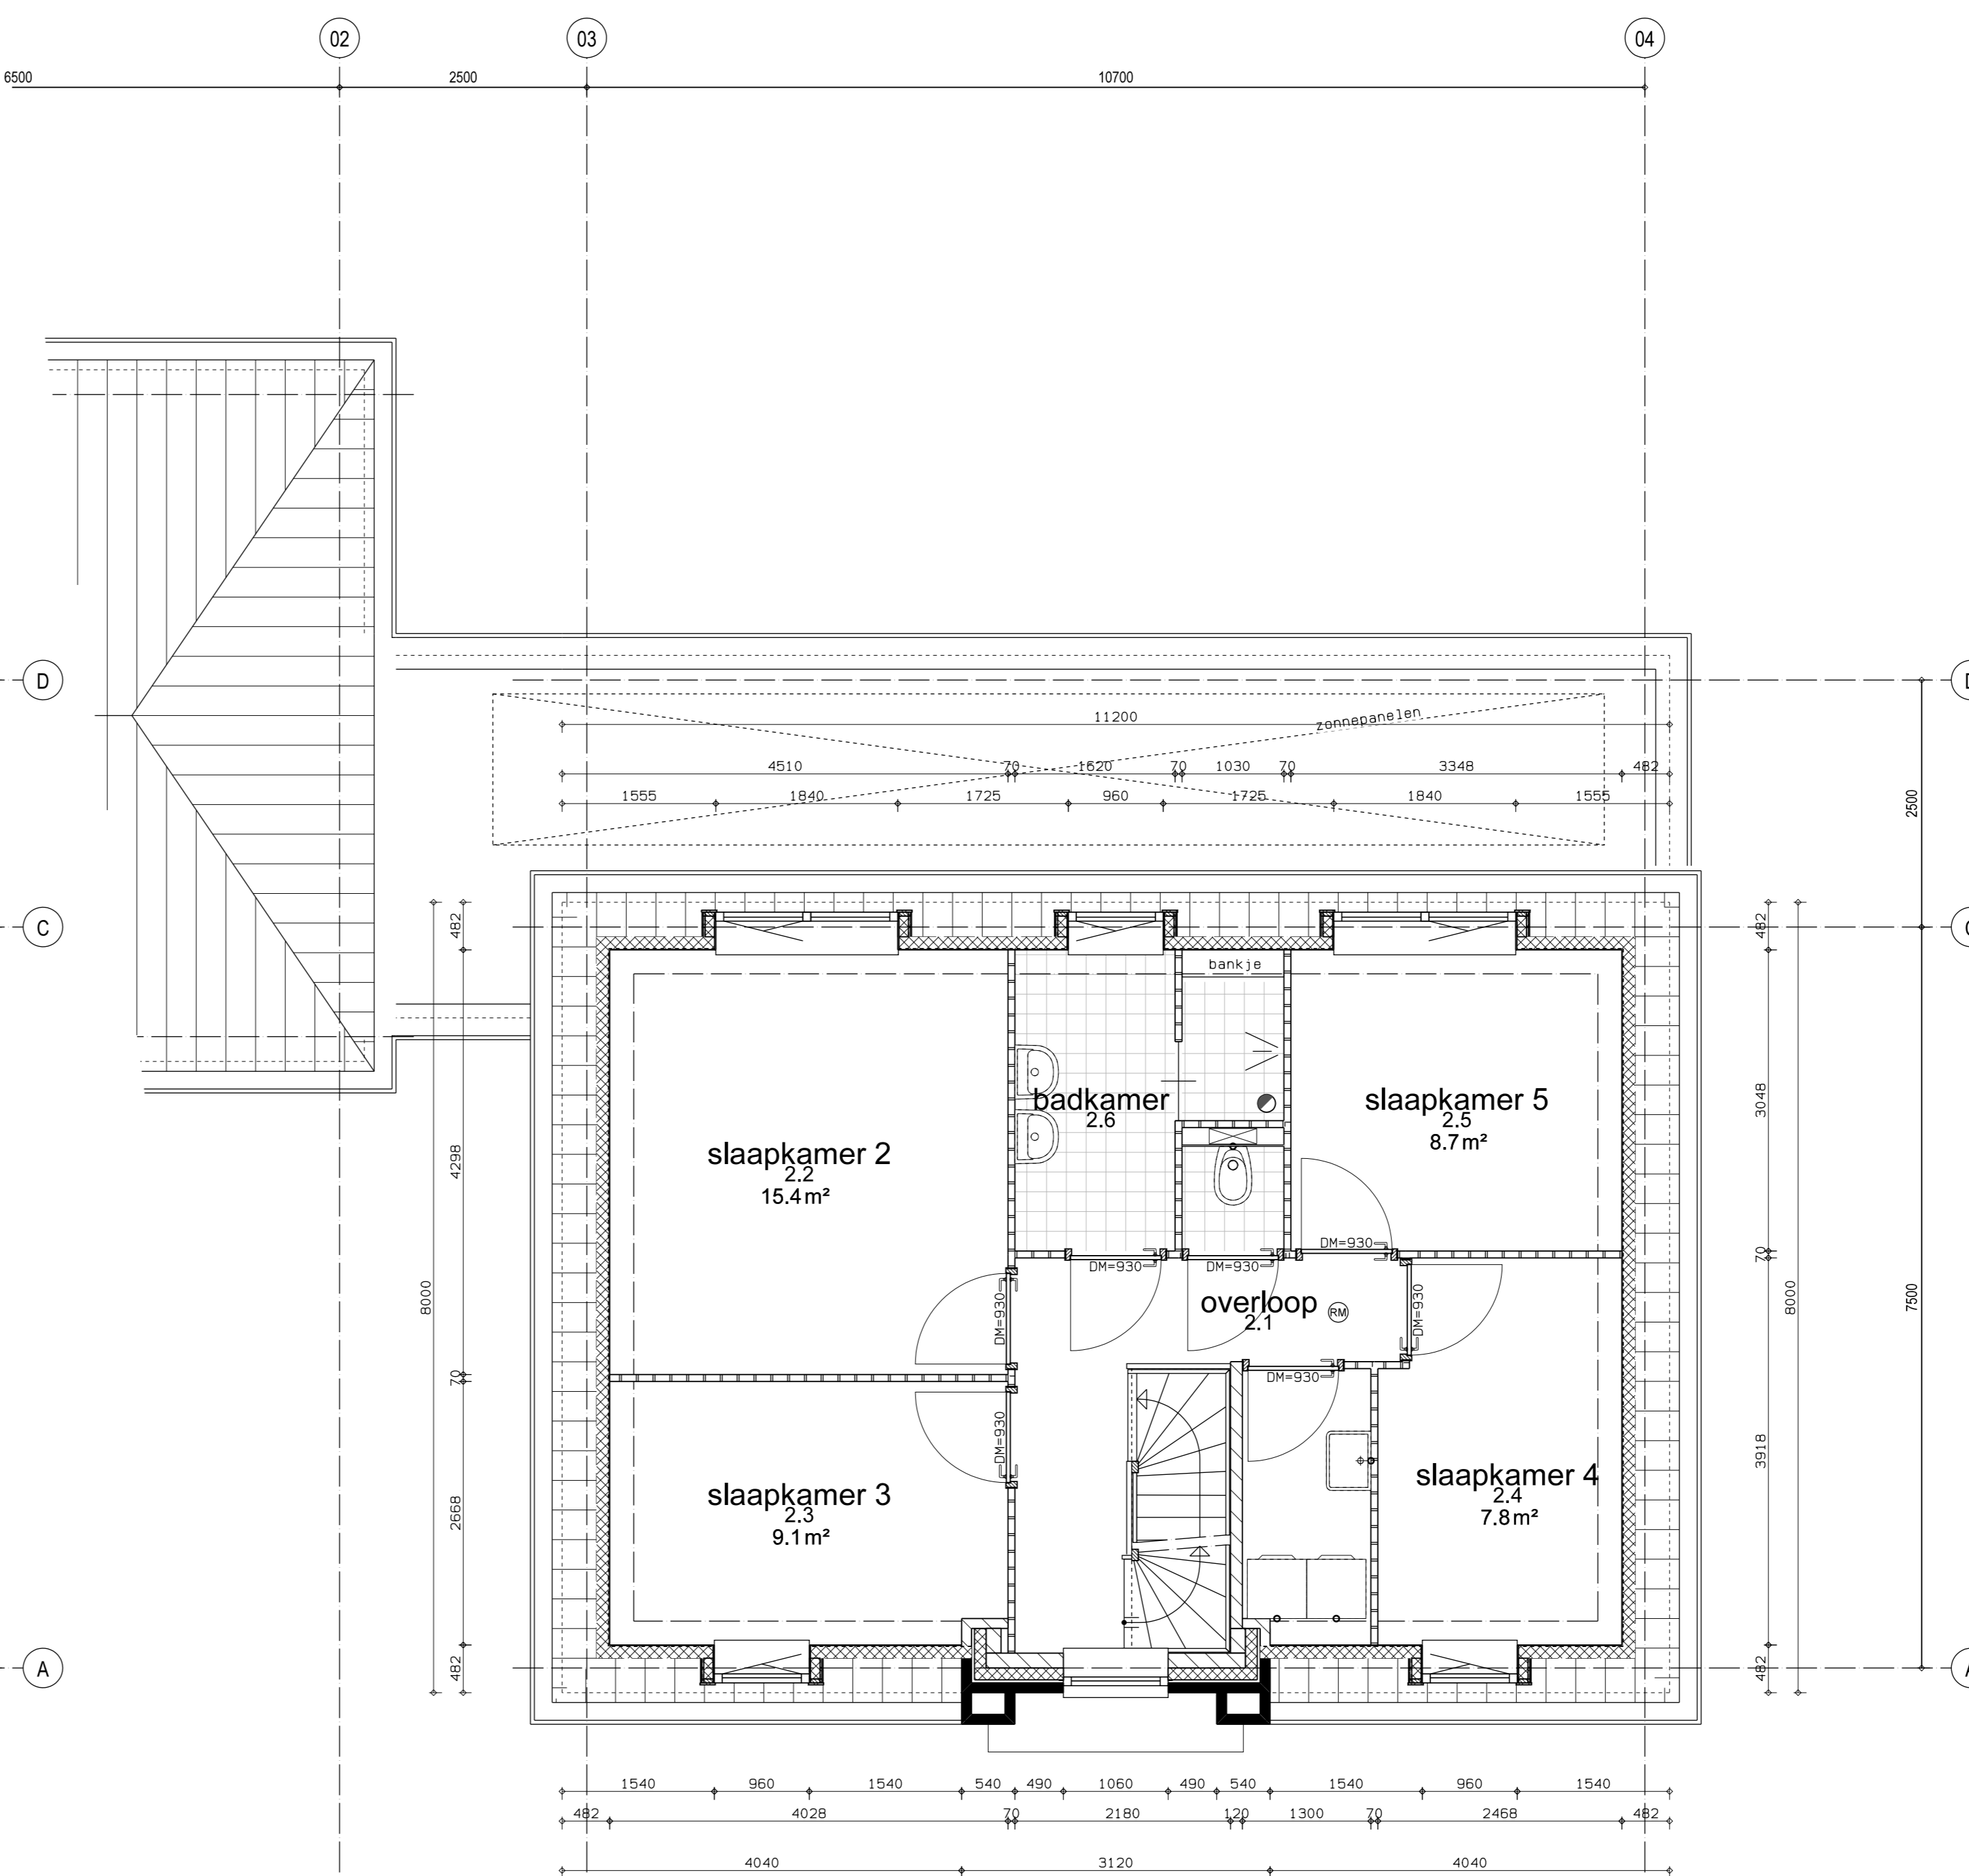

VERDIEPING

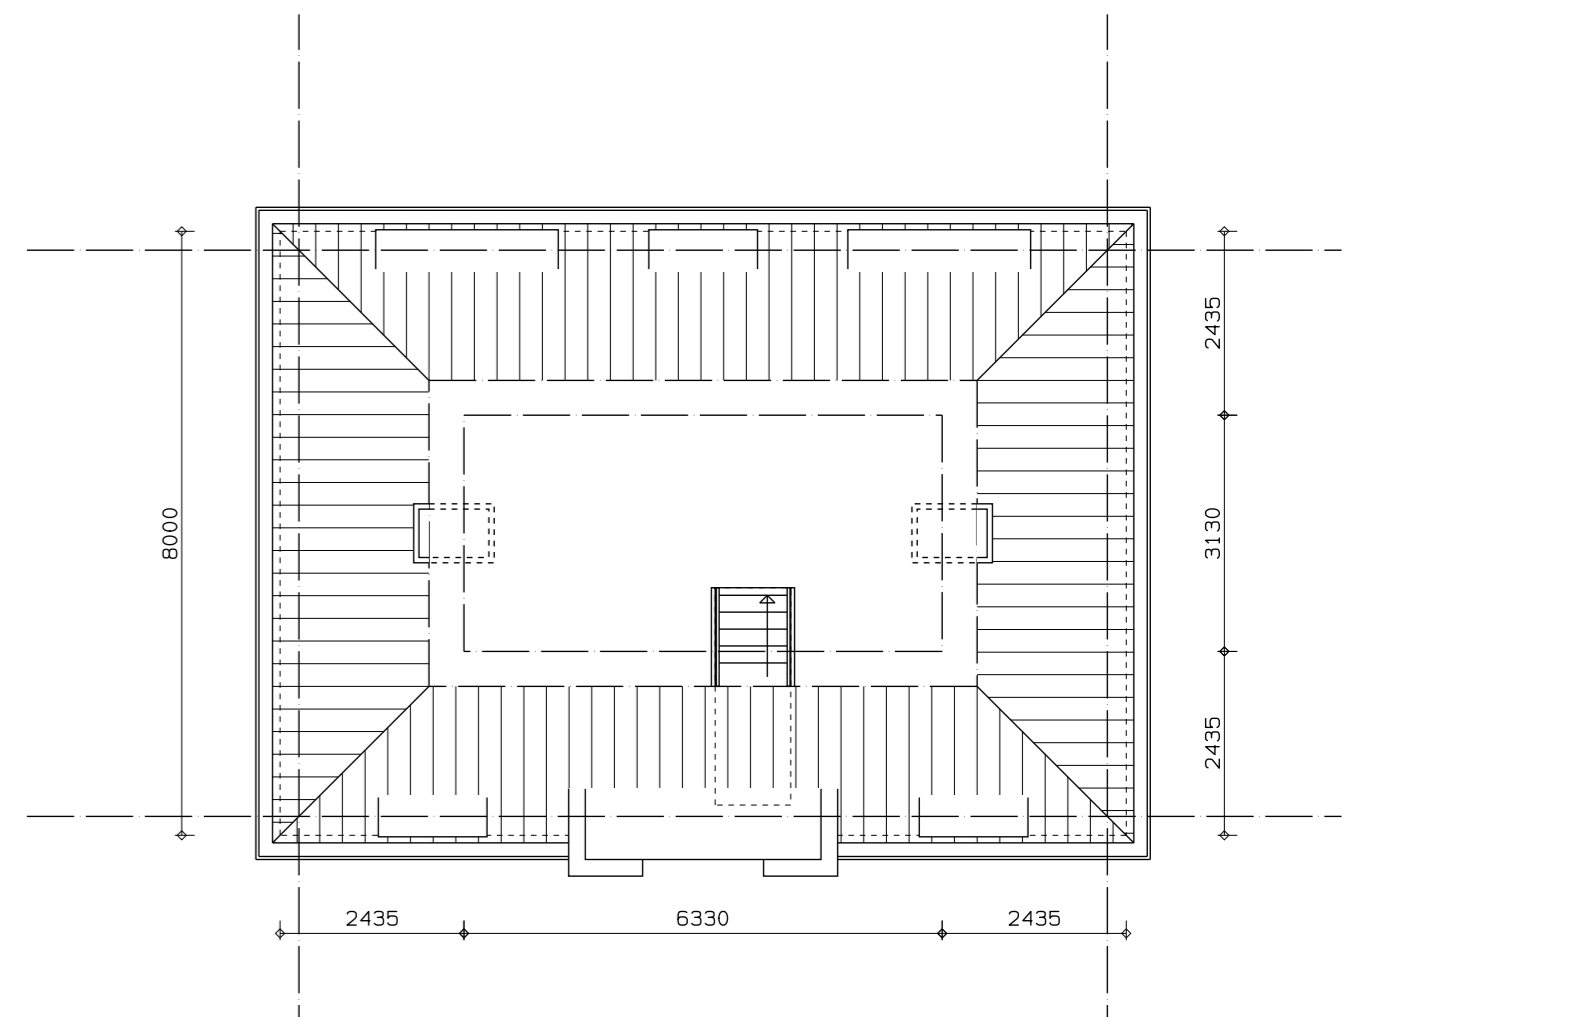


ZOLDER

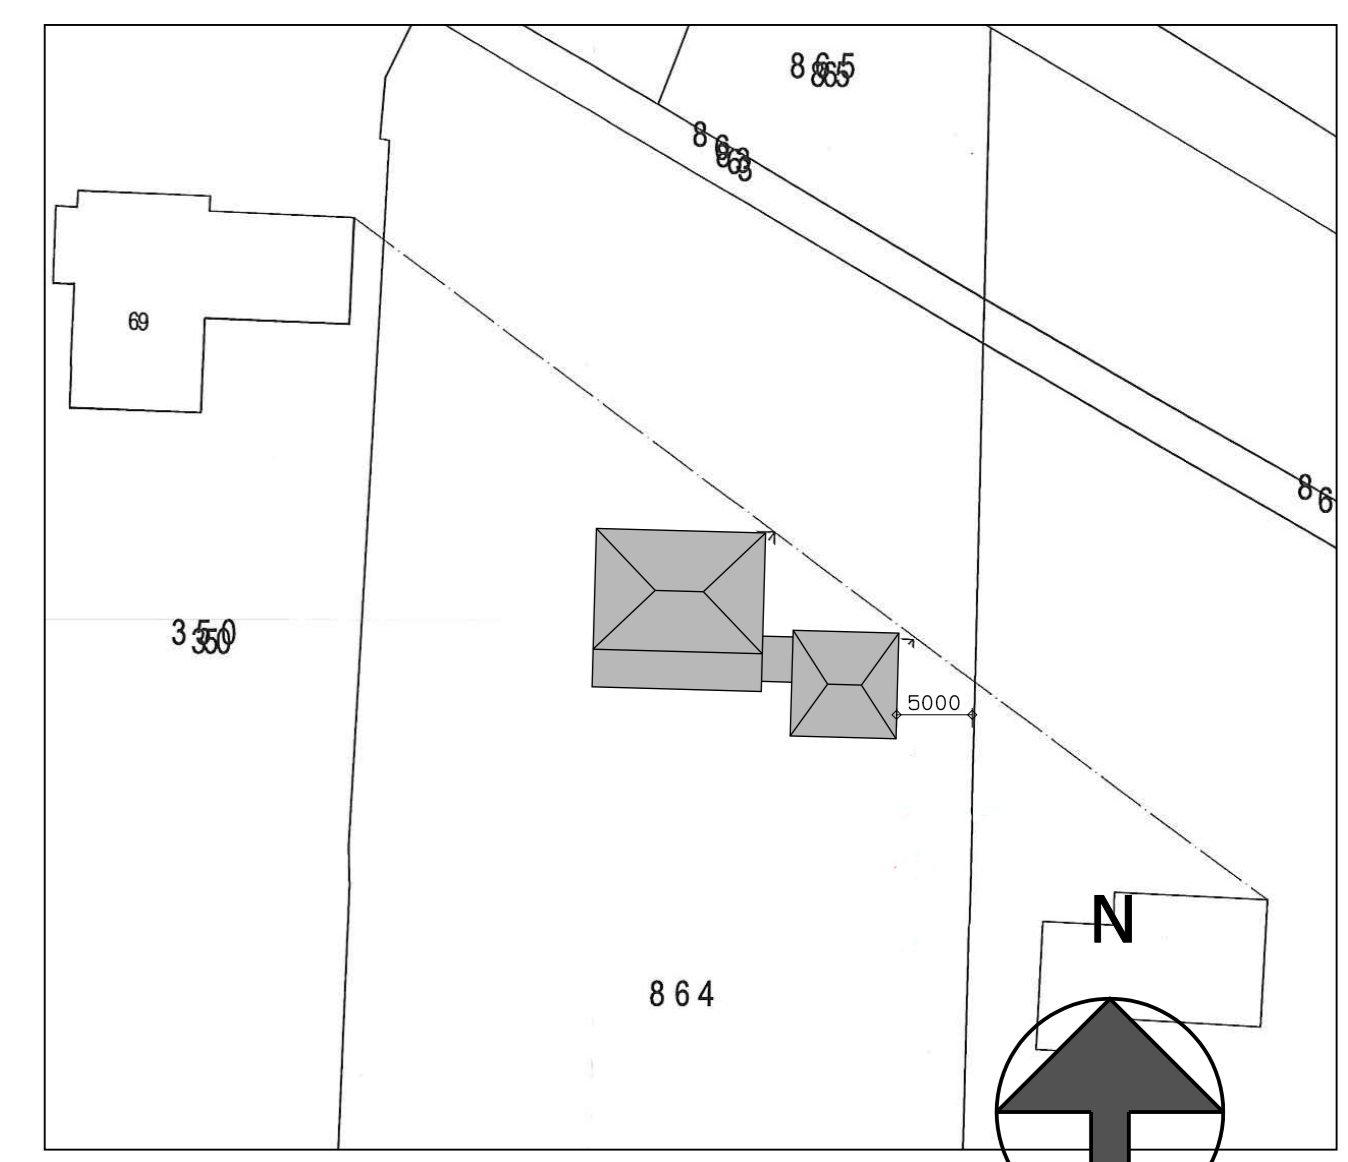

SITUATIE

SCHAAL 1:300
 KADASTRAAL, BEKEND GEN. NEUKELM, SECTIE E, NR. 962
 HOOGTE PEIL VAN DE WONING IN OVERLIEP MET DE GEMEENTE

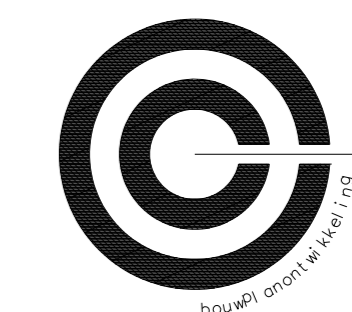

Nieuwbouw woonhuis aan de Zuidertingedijk 67 te Spijk
 Fam. Sijmonsbergen

Aanvraagtekening

CC-bouwplanning.nl
 Energieweg 17, 4251 DU Moerkerk
 telefoon (0183) 351334
 telefax (0183) 352976

nr.	omschrijving	datum
1	ontwerp	16-07-2018
2	aanvraag	11-09-2018
3	aanvraag	10-04-2018
4	aanvraag	
5	aanvraag	
6	aanvraag	
7	aanvraag	

DO-01