



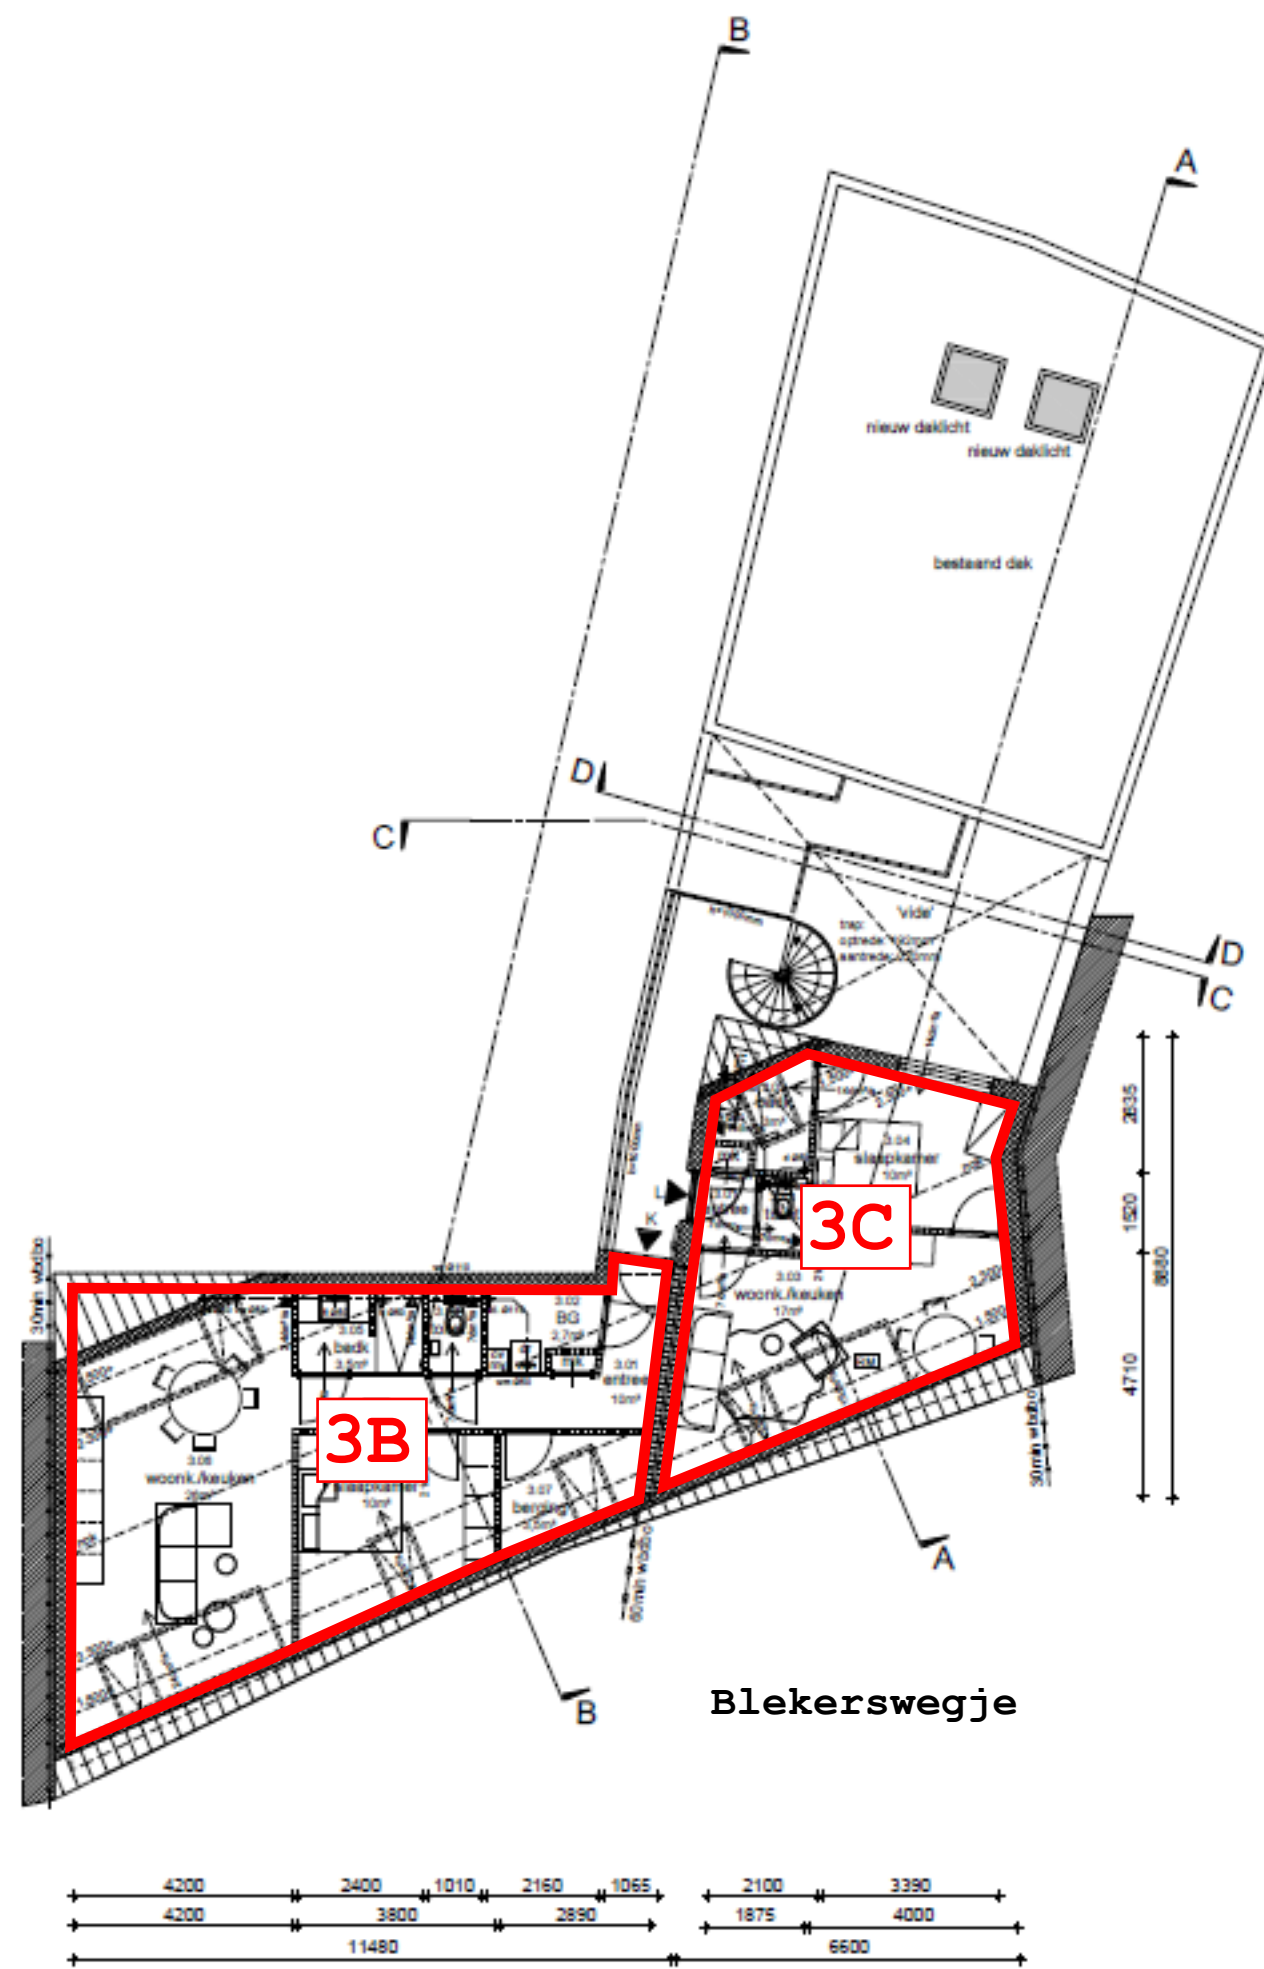

3e verdieping

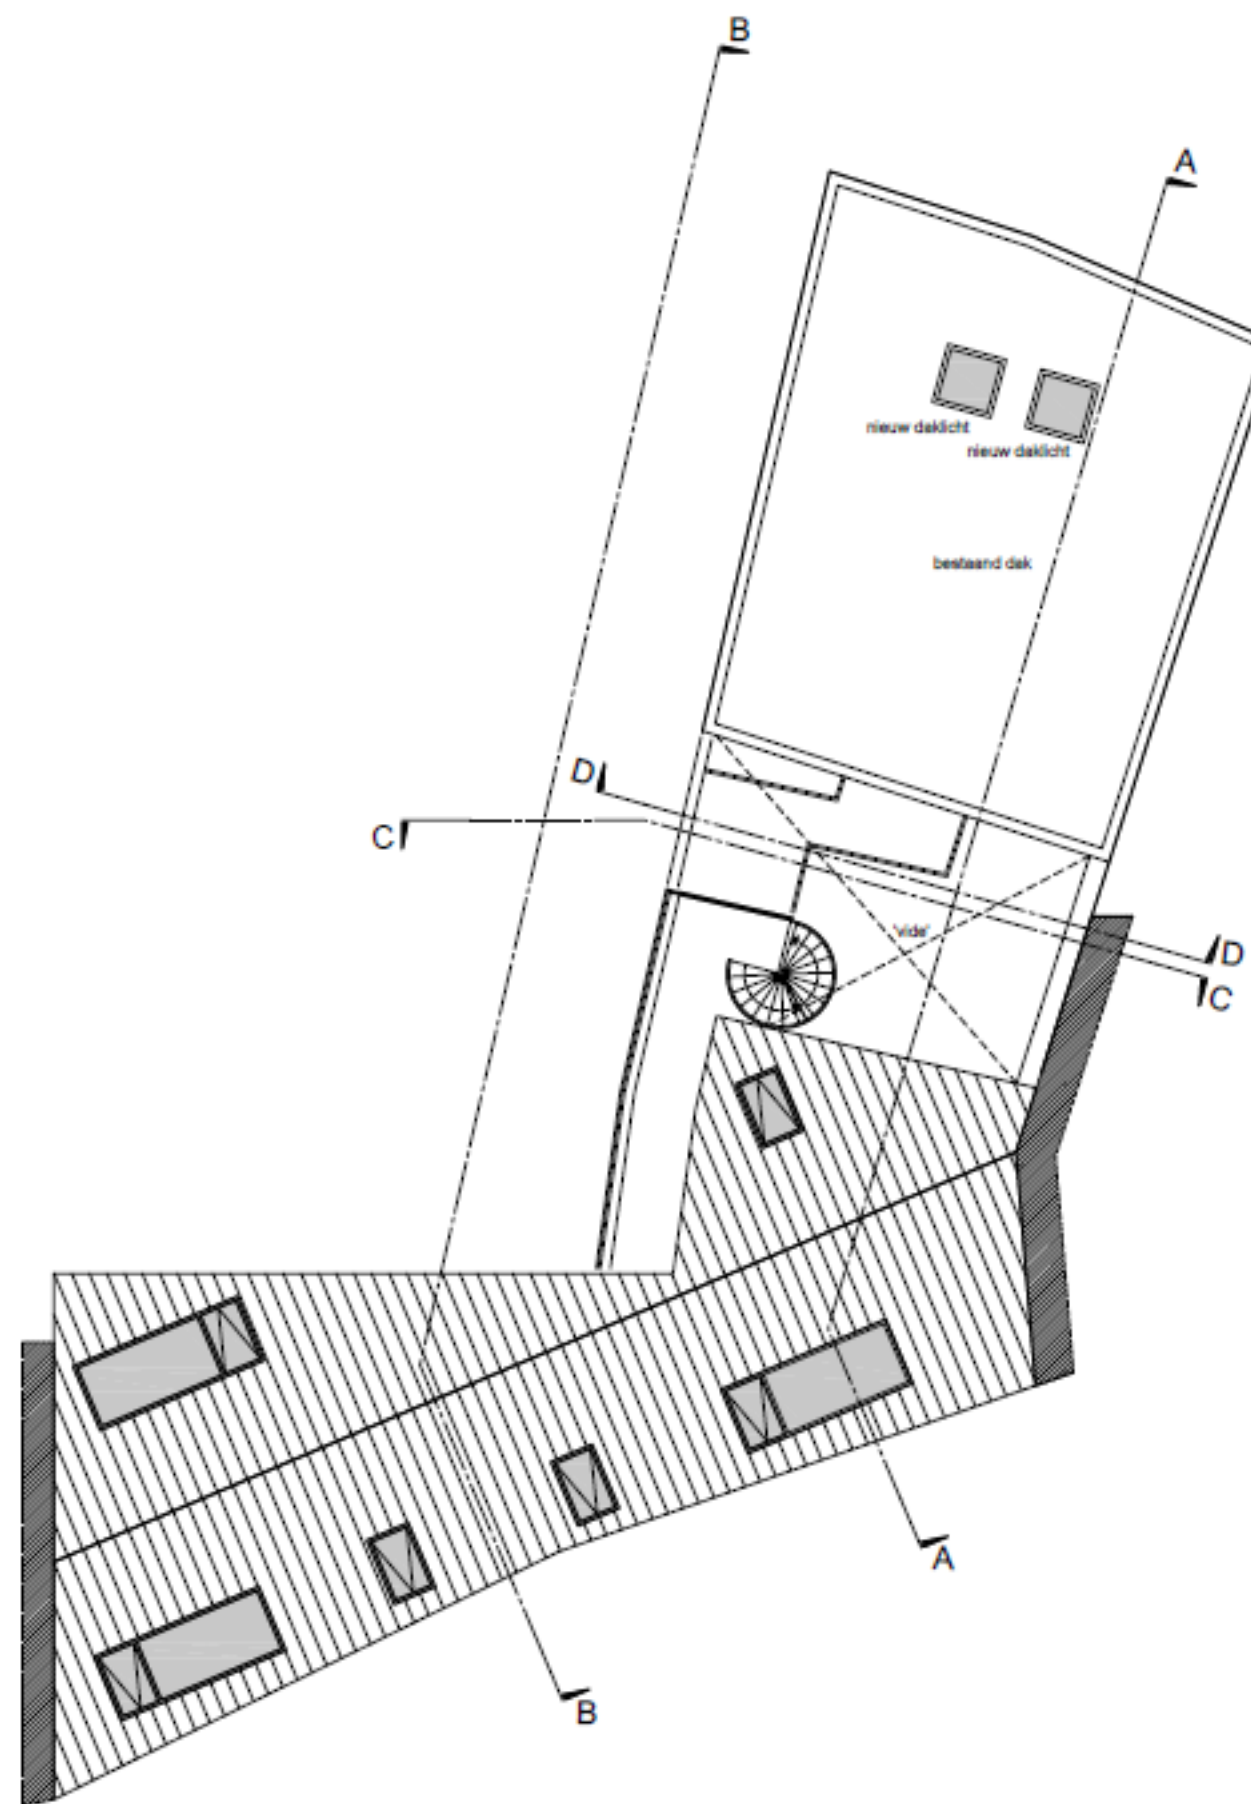

dakoverzicht

