


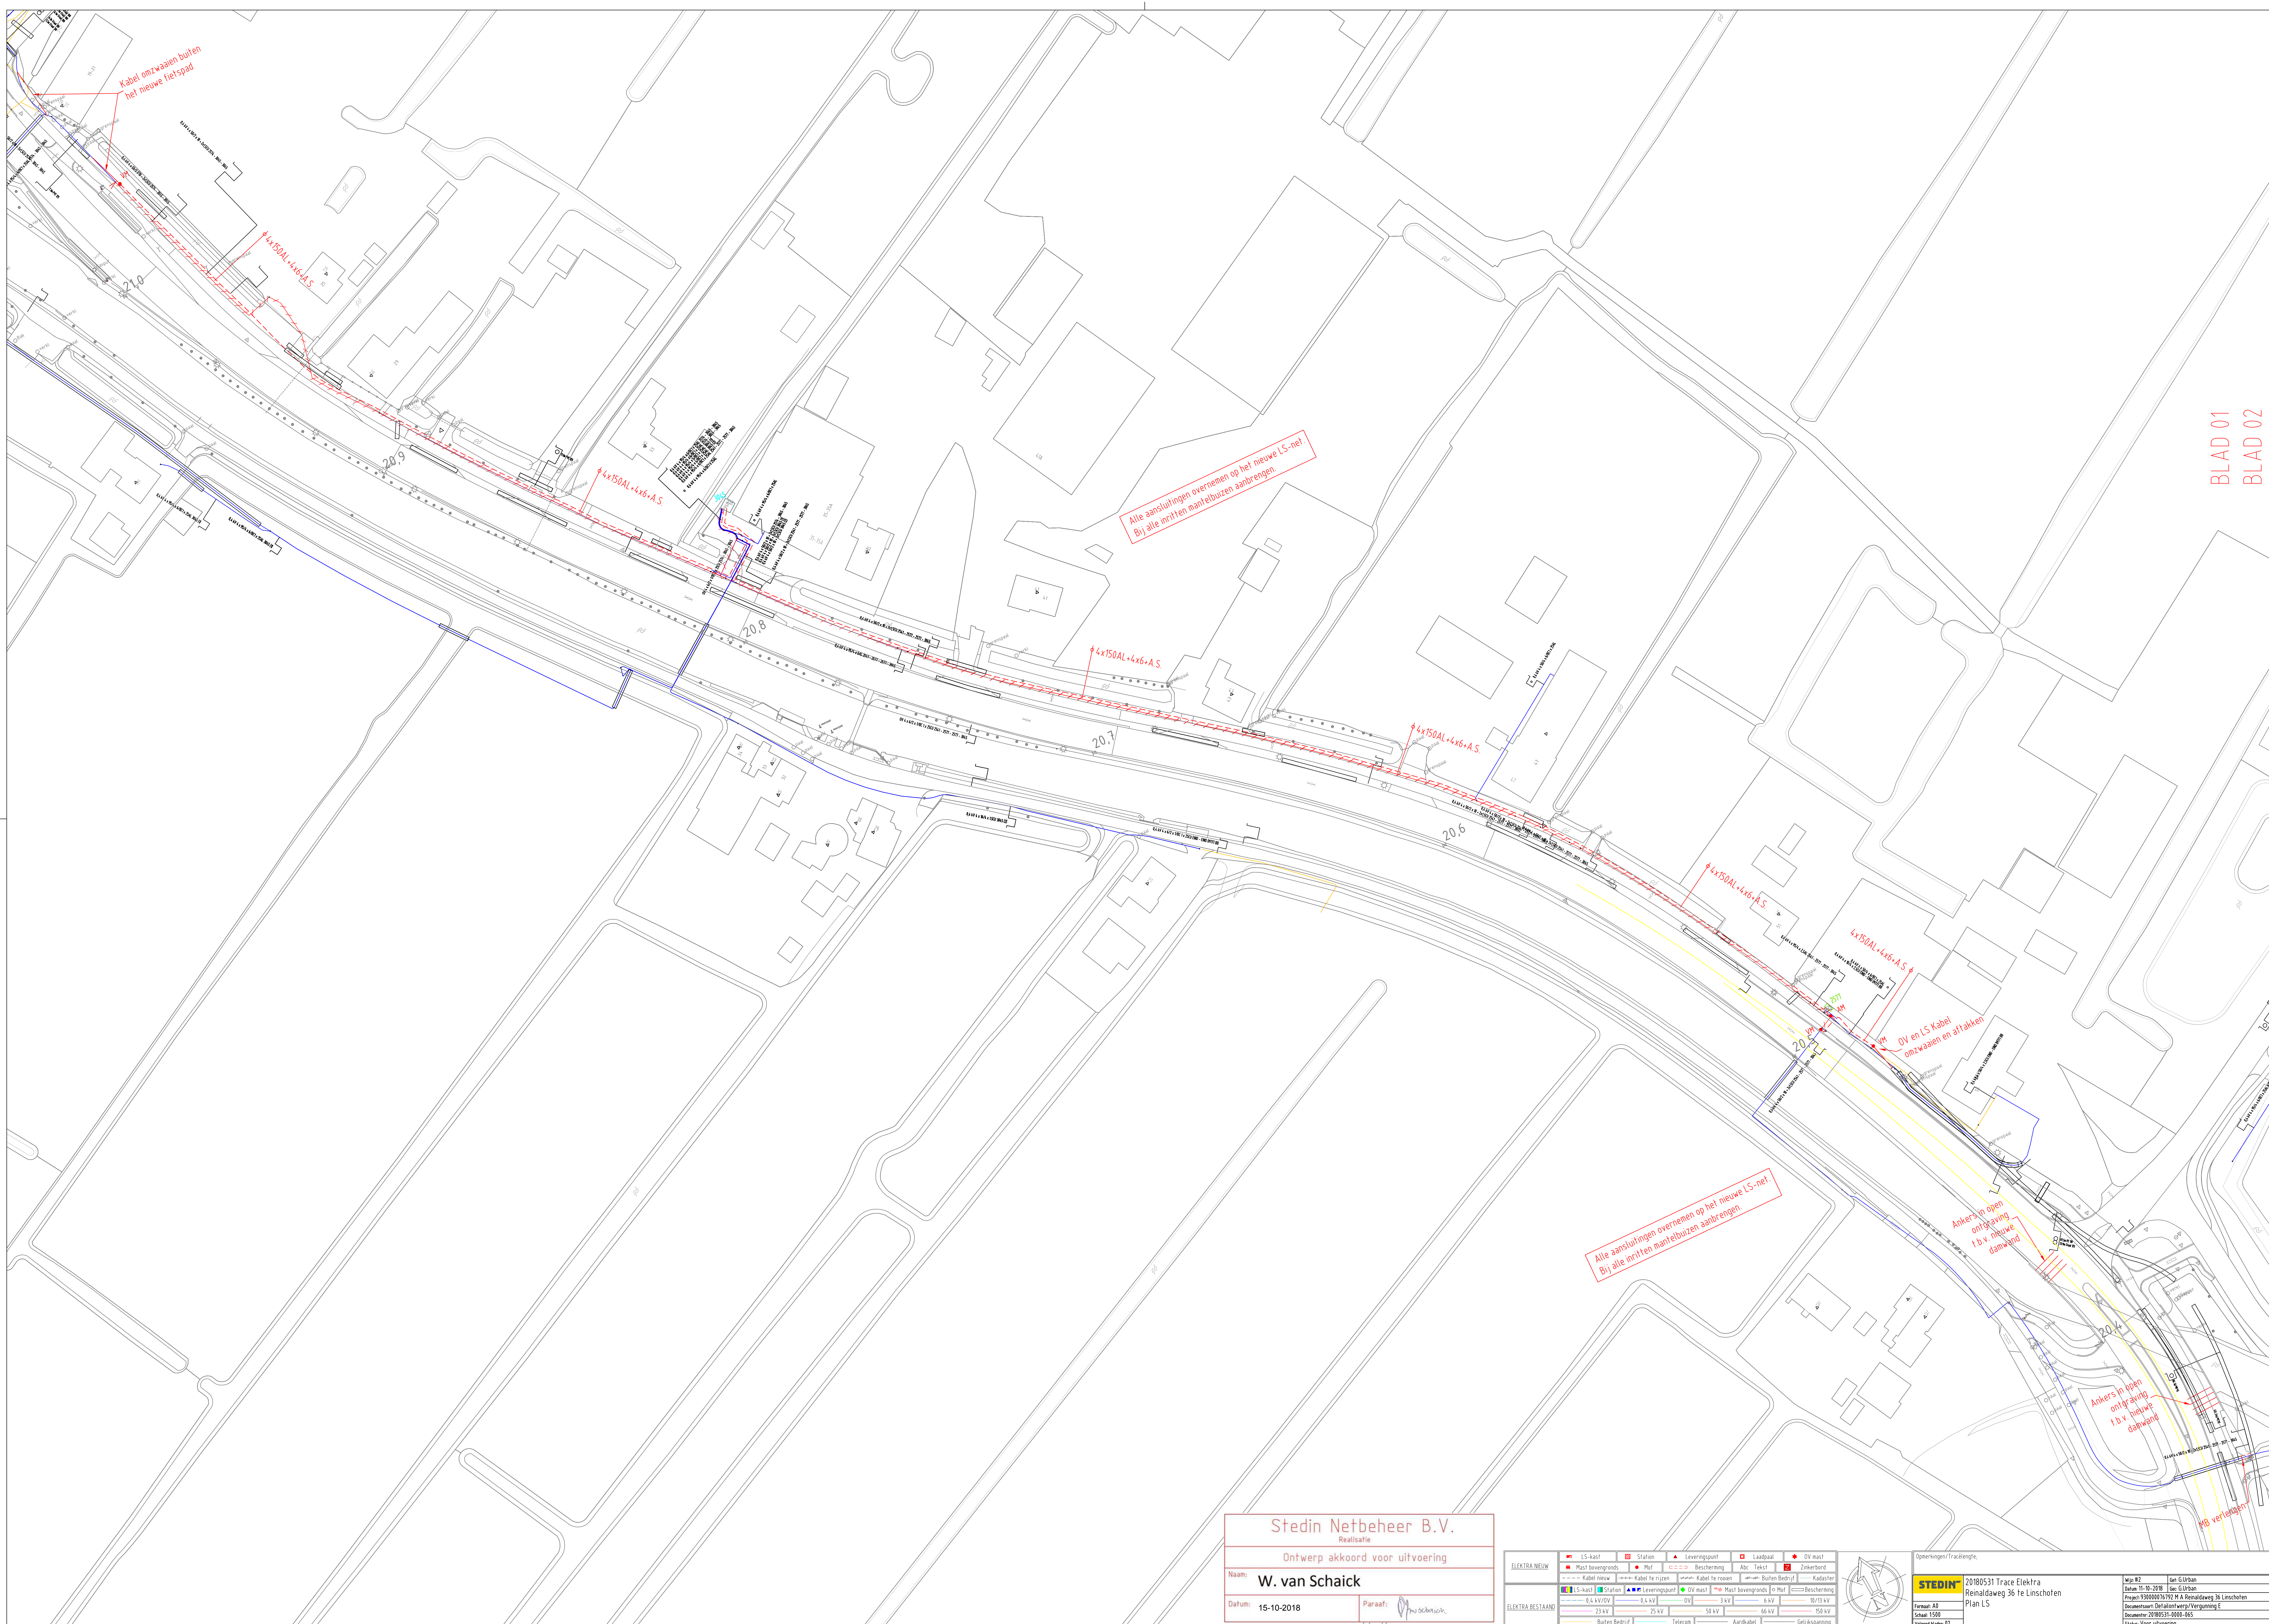

Stedin Netbeheer B.V.
Realisatie

Ontwerp akkoord voor uitvoering

Naam: W. van Schaick

Paraaf:

ELEKTRA NIEUW

— LS-kabel — Stahon — Levenspunt — Laadpaal — OV mast

--- Kabel bovonds --- Mof --- Bescherming --- Abc Test --- Zinkenbord

--- Kabel nieuw --- Kabel te ripzen --- Kabel te roezen --- Buiten Bedrijf --- Kadaster


LS-kabel Stahon Levenspunt OV mast Mof Bescherming

0,4 kV/OV 0,4 kV OV 3kV 6 kV 10/13 kV

ELEKTRA BESTAAND

230 v 25 kV 50 kV 66 kV 150 kV

Buizen, Bedrijf Telefoon Aardkabel Geli Asbestroep

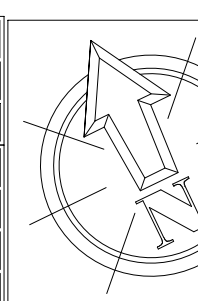

Optierklingen/Tracelänge:

STEDIN™	20180531 Trace Elektra
	Reinaldaweg 36 te Linschoten
	Plan LS
Ferraat A0	
Schaal: 1500	
Makend Nulde 02	

Wijk: W2	Ge: G.Urban
Datum: 11-10-2018	Ge: G.Urban
Project: 93000076792 M A Reinaldaweg 36 Linschoten	
Documentsoort: Definitief ontwerp/Vergunning E	
Documentnr: 20180531-0000-065	
Evaluatie: Voor uitwerking	