



BLAD 01

BLAD 02

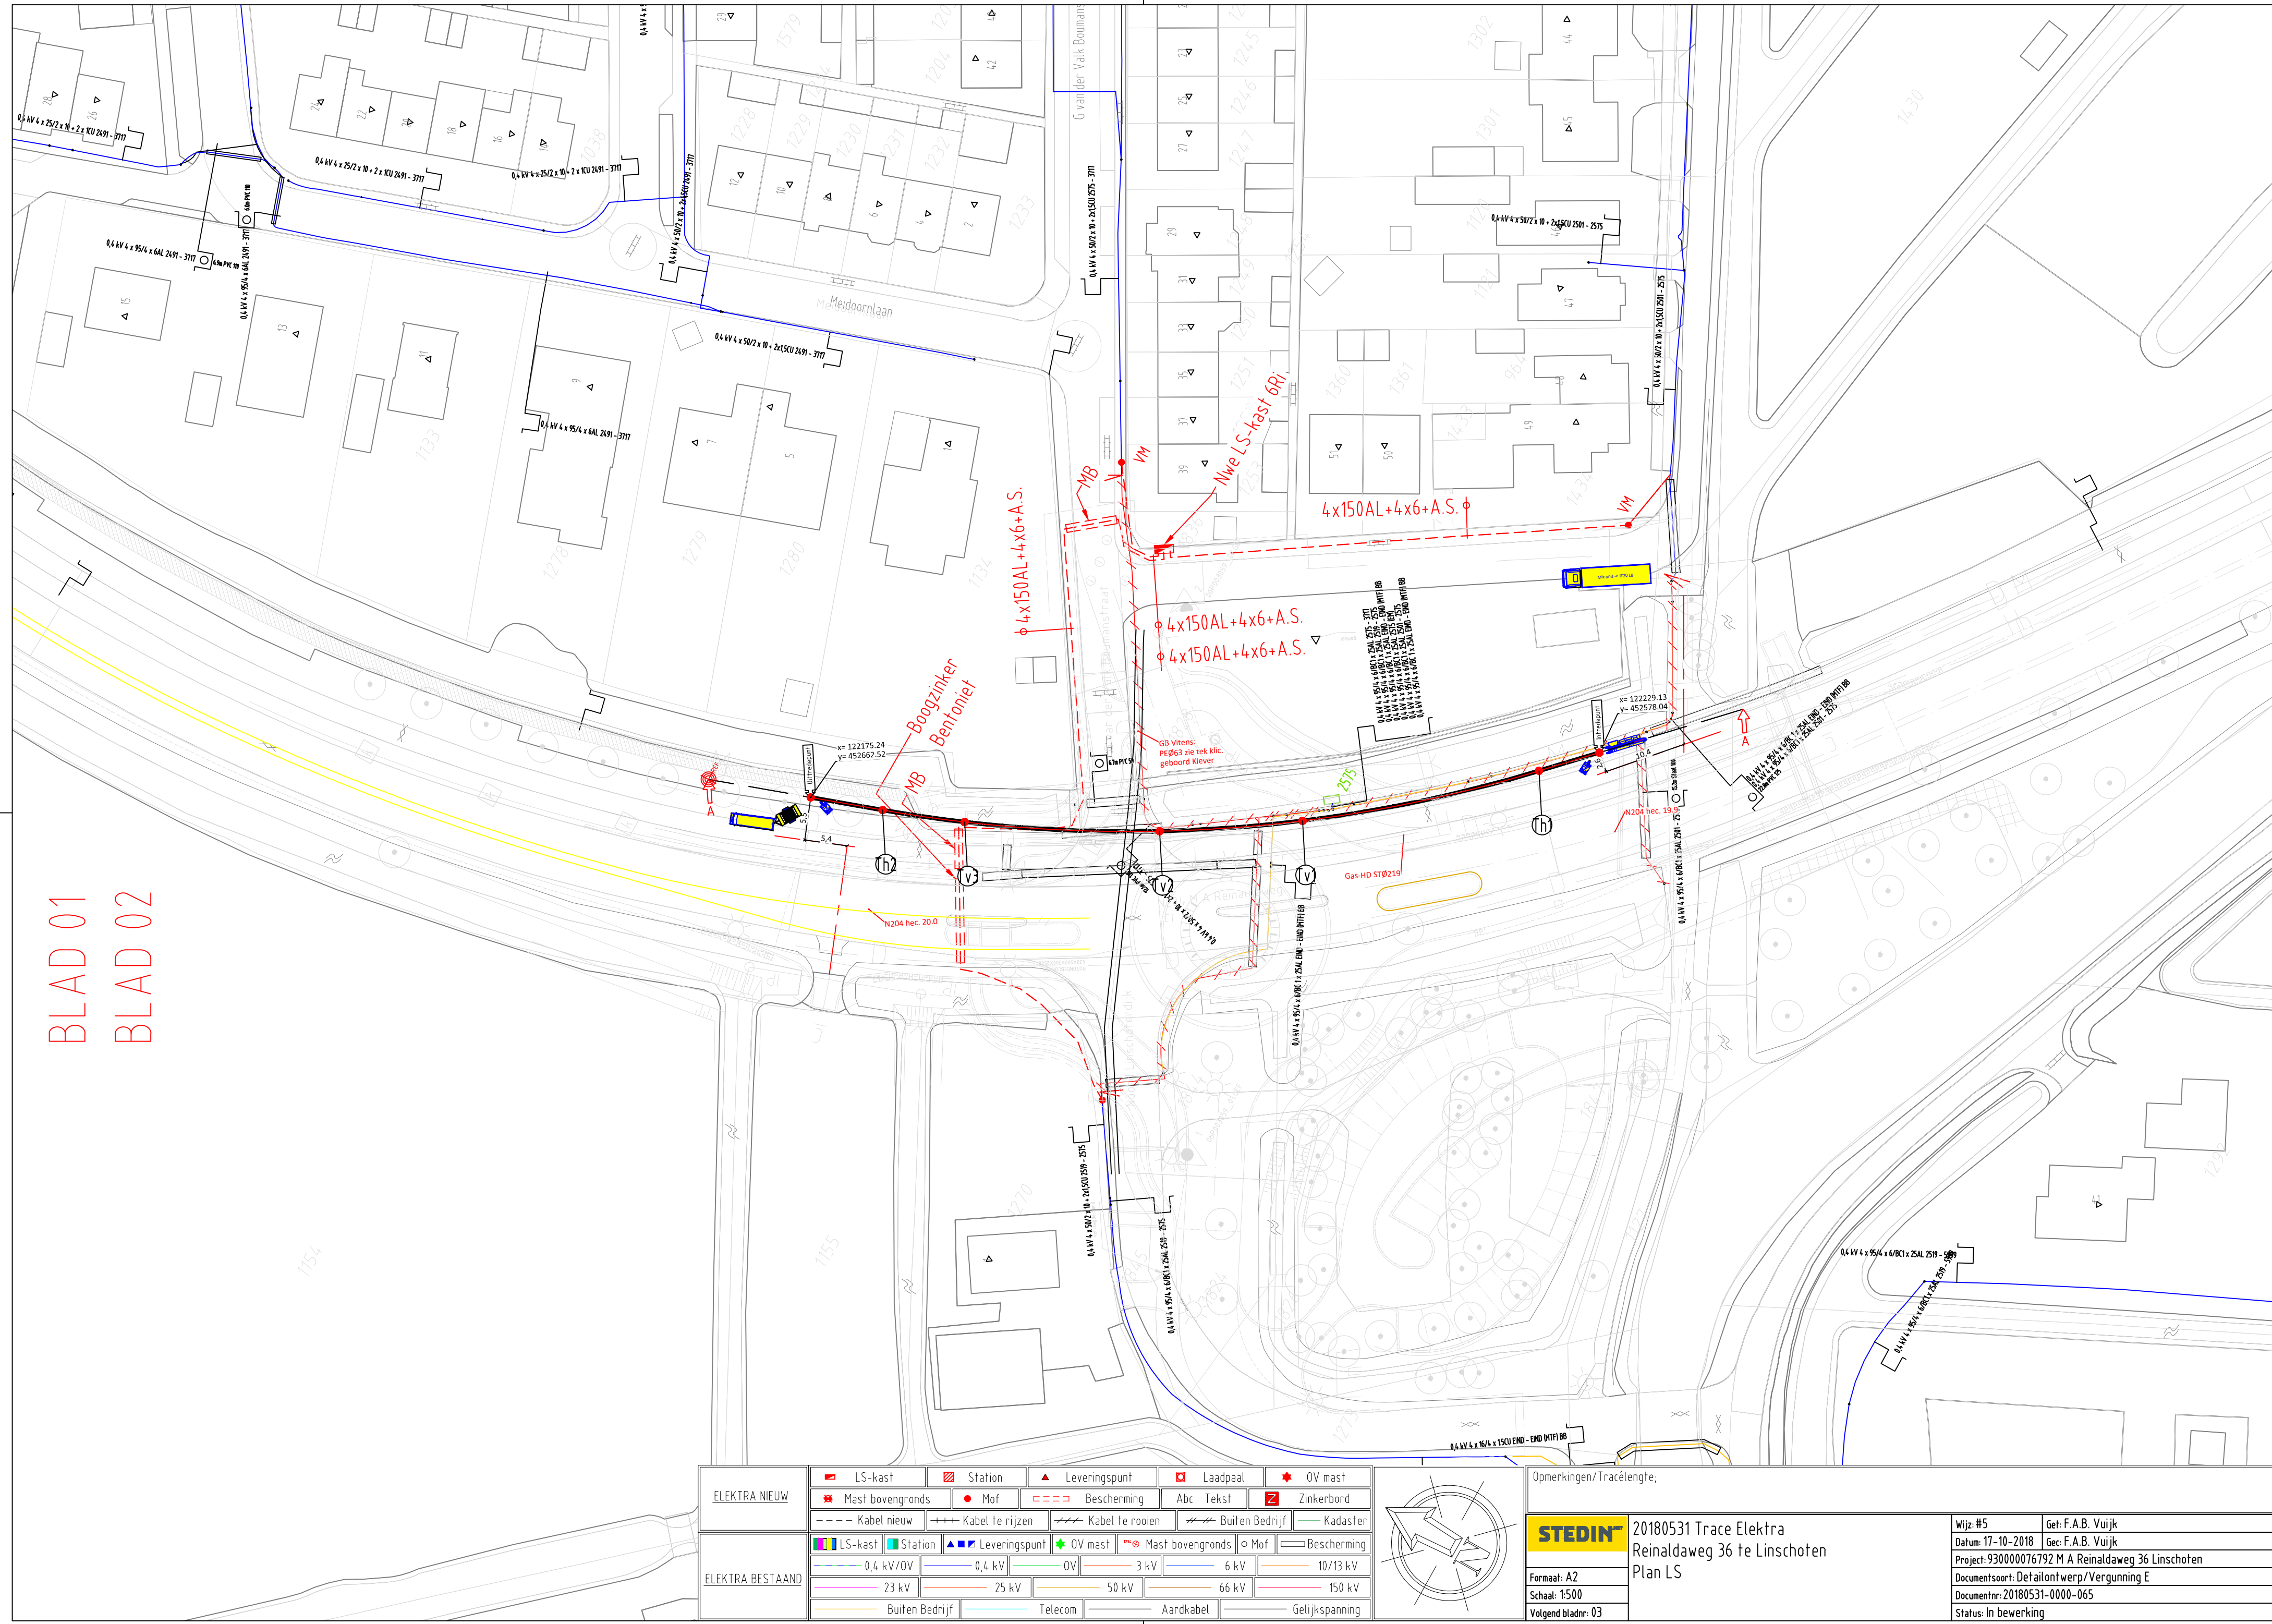

ELEKTRA NIEUW	 LS-kast	 Station	 Leveringspunt	 Laadpaal	 OV mast		
	 Mast bovengronds	 Mof	 Bescherming	 Tekst	 Zinkerbord		
	 Kabel nieuw	 Kabel te rijden	 Kabel te rooien	 Buiten Bedrijf	 Kadaster		
ELEKTRA BESTAAND	 LS-kast	 Station	 Leveringspunt	 OV mast	 Mast bovengronds	 Mof	 Bescherming
	 0,4 kV/OV	 0,4 kV	 OV	 3 kV	 6 kV	 10/13 kV	
	 23 kV	 25 kV	 50 kV	 66 kV	 150 kV		
	 Buiten Bedrijf	 Telecom	 Aardkabel	 Gelijkspanning			

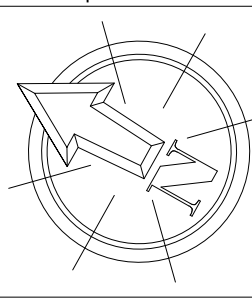

Opmerkingen/Tracélengte;

STEDIN[®]

20180531 Trace Elektra
Reinaldaweg 36 te Linschoten
Plan LS

Formaat: A2
Schaal: 1:500
Volgend bladnr: 03

Wijk: #5	Get: F.A.B. Vuijk
Datum: 17-10-2018	Ge: F.A.B. Vuijk
Project: 930000076792 M A Reinaldaweg 36 Linschoten	
Documentsoort: Detailontwerp/Vergunning E	
Documentnr: 20180531-0000-065	
Status: In bewerking	