


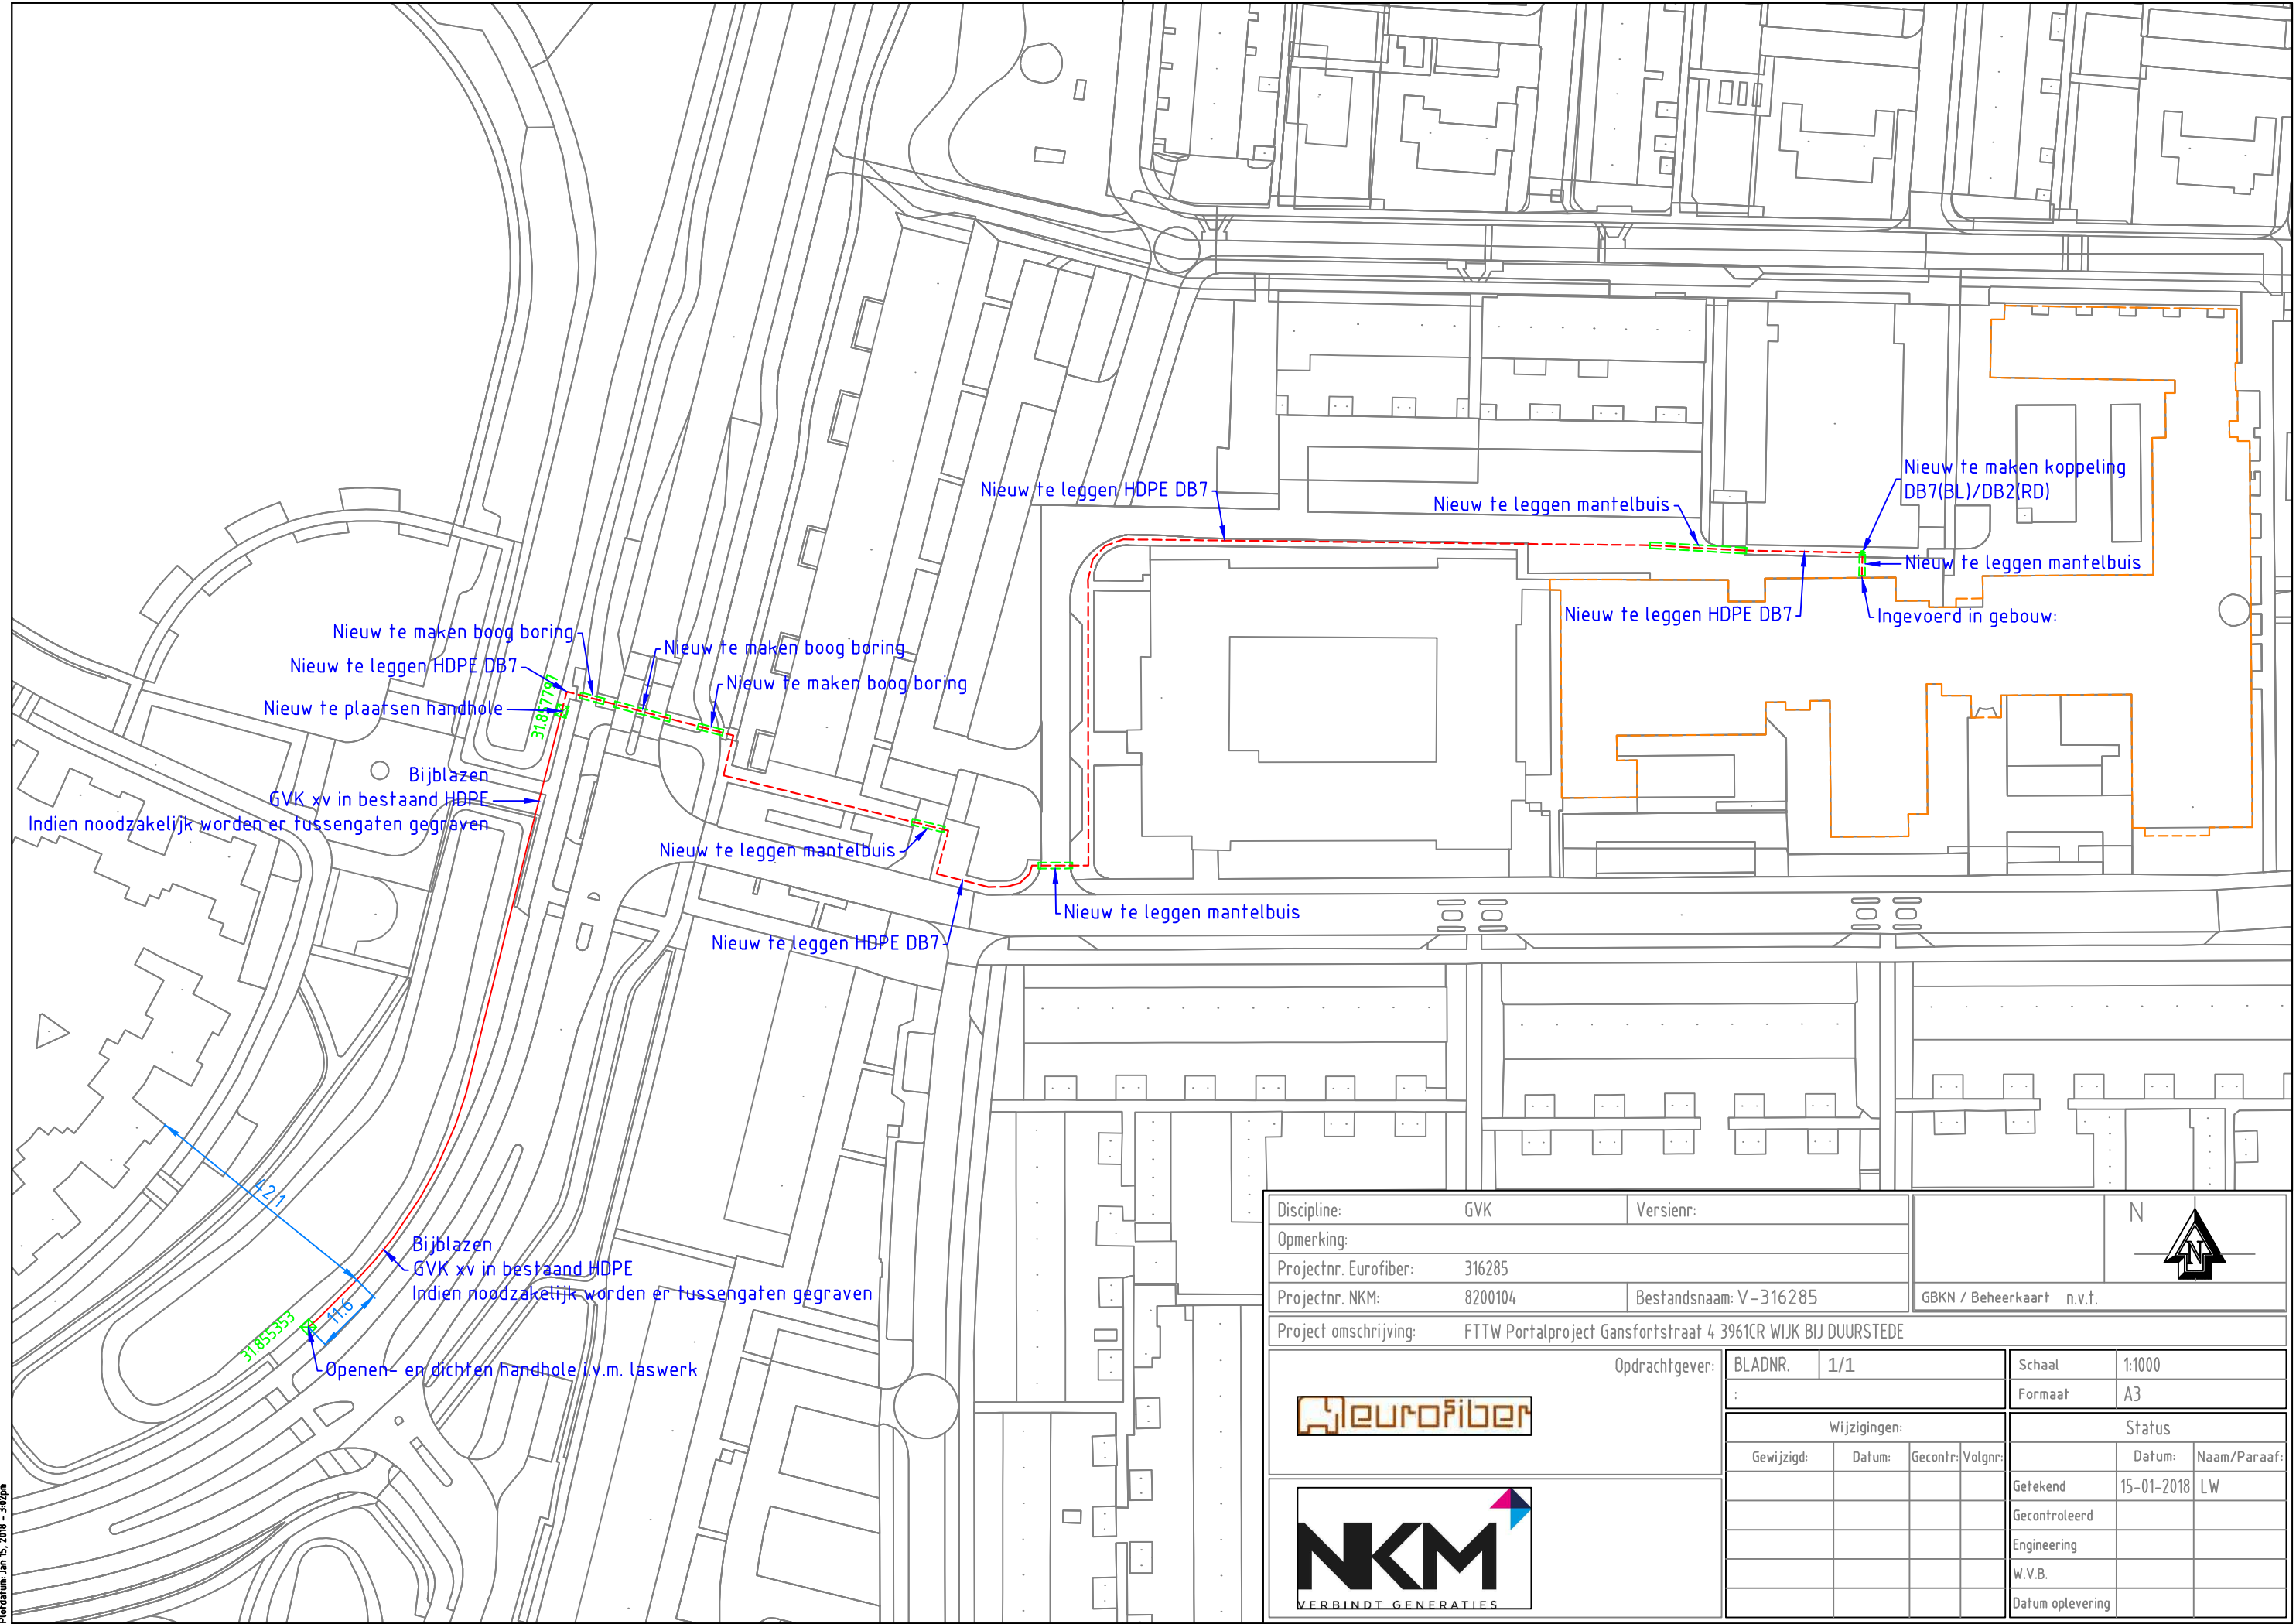

Discipline: GVK		Versienr:			N 					
Opmerking:										
Projectnr. Eurofiber: 316285										
Projectnr. NKM: 8200104		Bestandsnaam: V-316285		GBKN / Beheerkaart n.v.t.						
Project omschrijving: FTTW Portalproject Gansfortstraat 4 3961CR WIJK BIJ DUURSTEDE										
Opdrachtgever: 				BLADNR.	1/1	Schaal	1:1000			
				:		Formaat	A3			
				Wijzigingen:		Status				
				Gewijzigd:	Datum:	Gecontr:	Volgnr:		Datum:	Naam/Paraaf:
								Getekend	15-01-2018	LW
								Gecontroleerd		
								Engineering		
								W.V.B.		
								Datum oplevering		