Dwarsprofiel BB-BB'
Schaal 1:200

Dwarsprofiel CC-CC'
Schaal 1:100

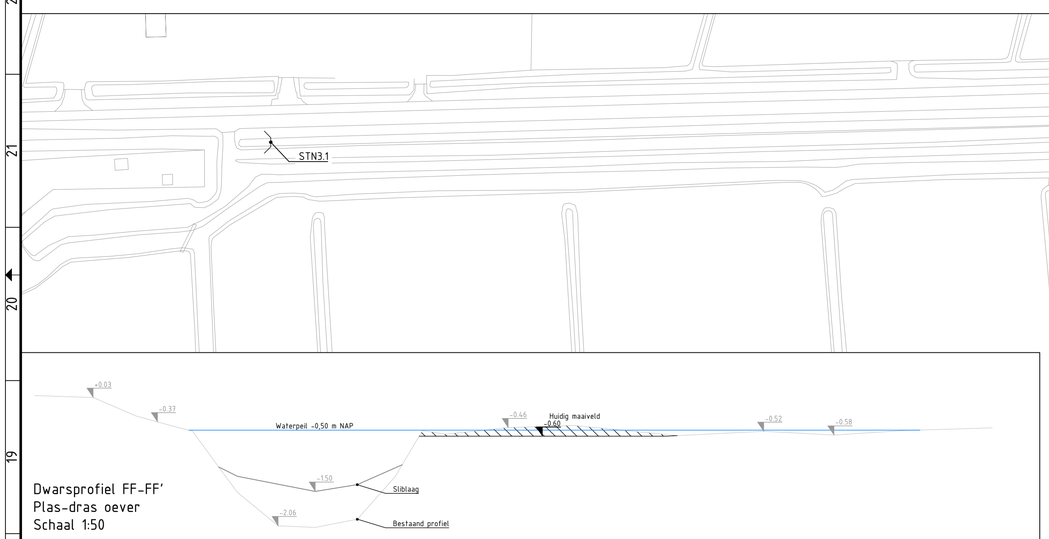

Dwarsprofiel FF-FF'
Plas-dras oever
Schaal 1:50

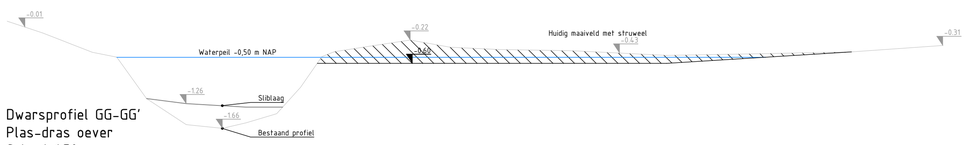

Dwarsprofiel GG-GG'
Plas-dras oever
Schaal 1:50

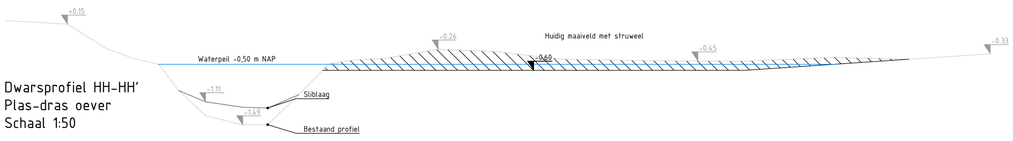

Dwarsprofiel HH-HH'
Plas-dras oever
Schaal 1:50

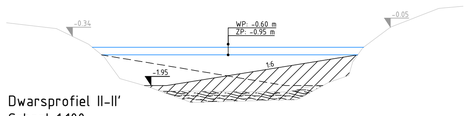

Dwarsprofiel II-II'
Schaal 1:100

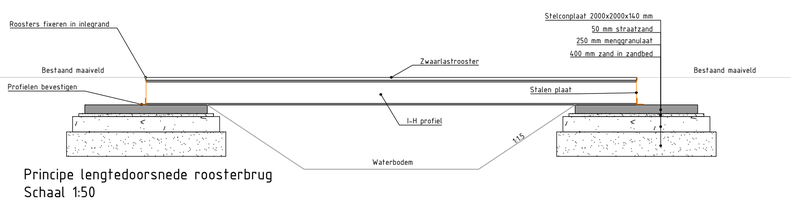

Principe lengtedoorsnede roosterbrug
Schaal 1:50

Principedetail voorde (V)
Schaal 1:50

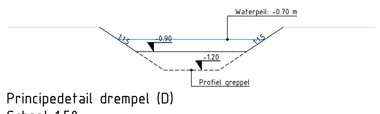

Principedetail drempel (D)
Schaal 1:50

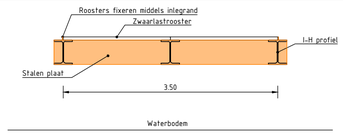

Principe dwarsdoorsnede roosterbrug
Schaal 1:50

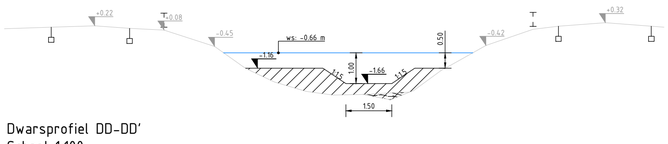

Dwarsprofiel DD-DD'
Schaal 1:100

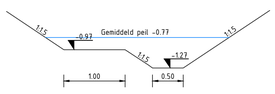

Dwarsprofiel EE-EE'
Principe greppel
Schaal 1:50

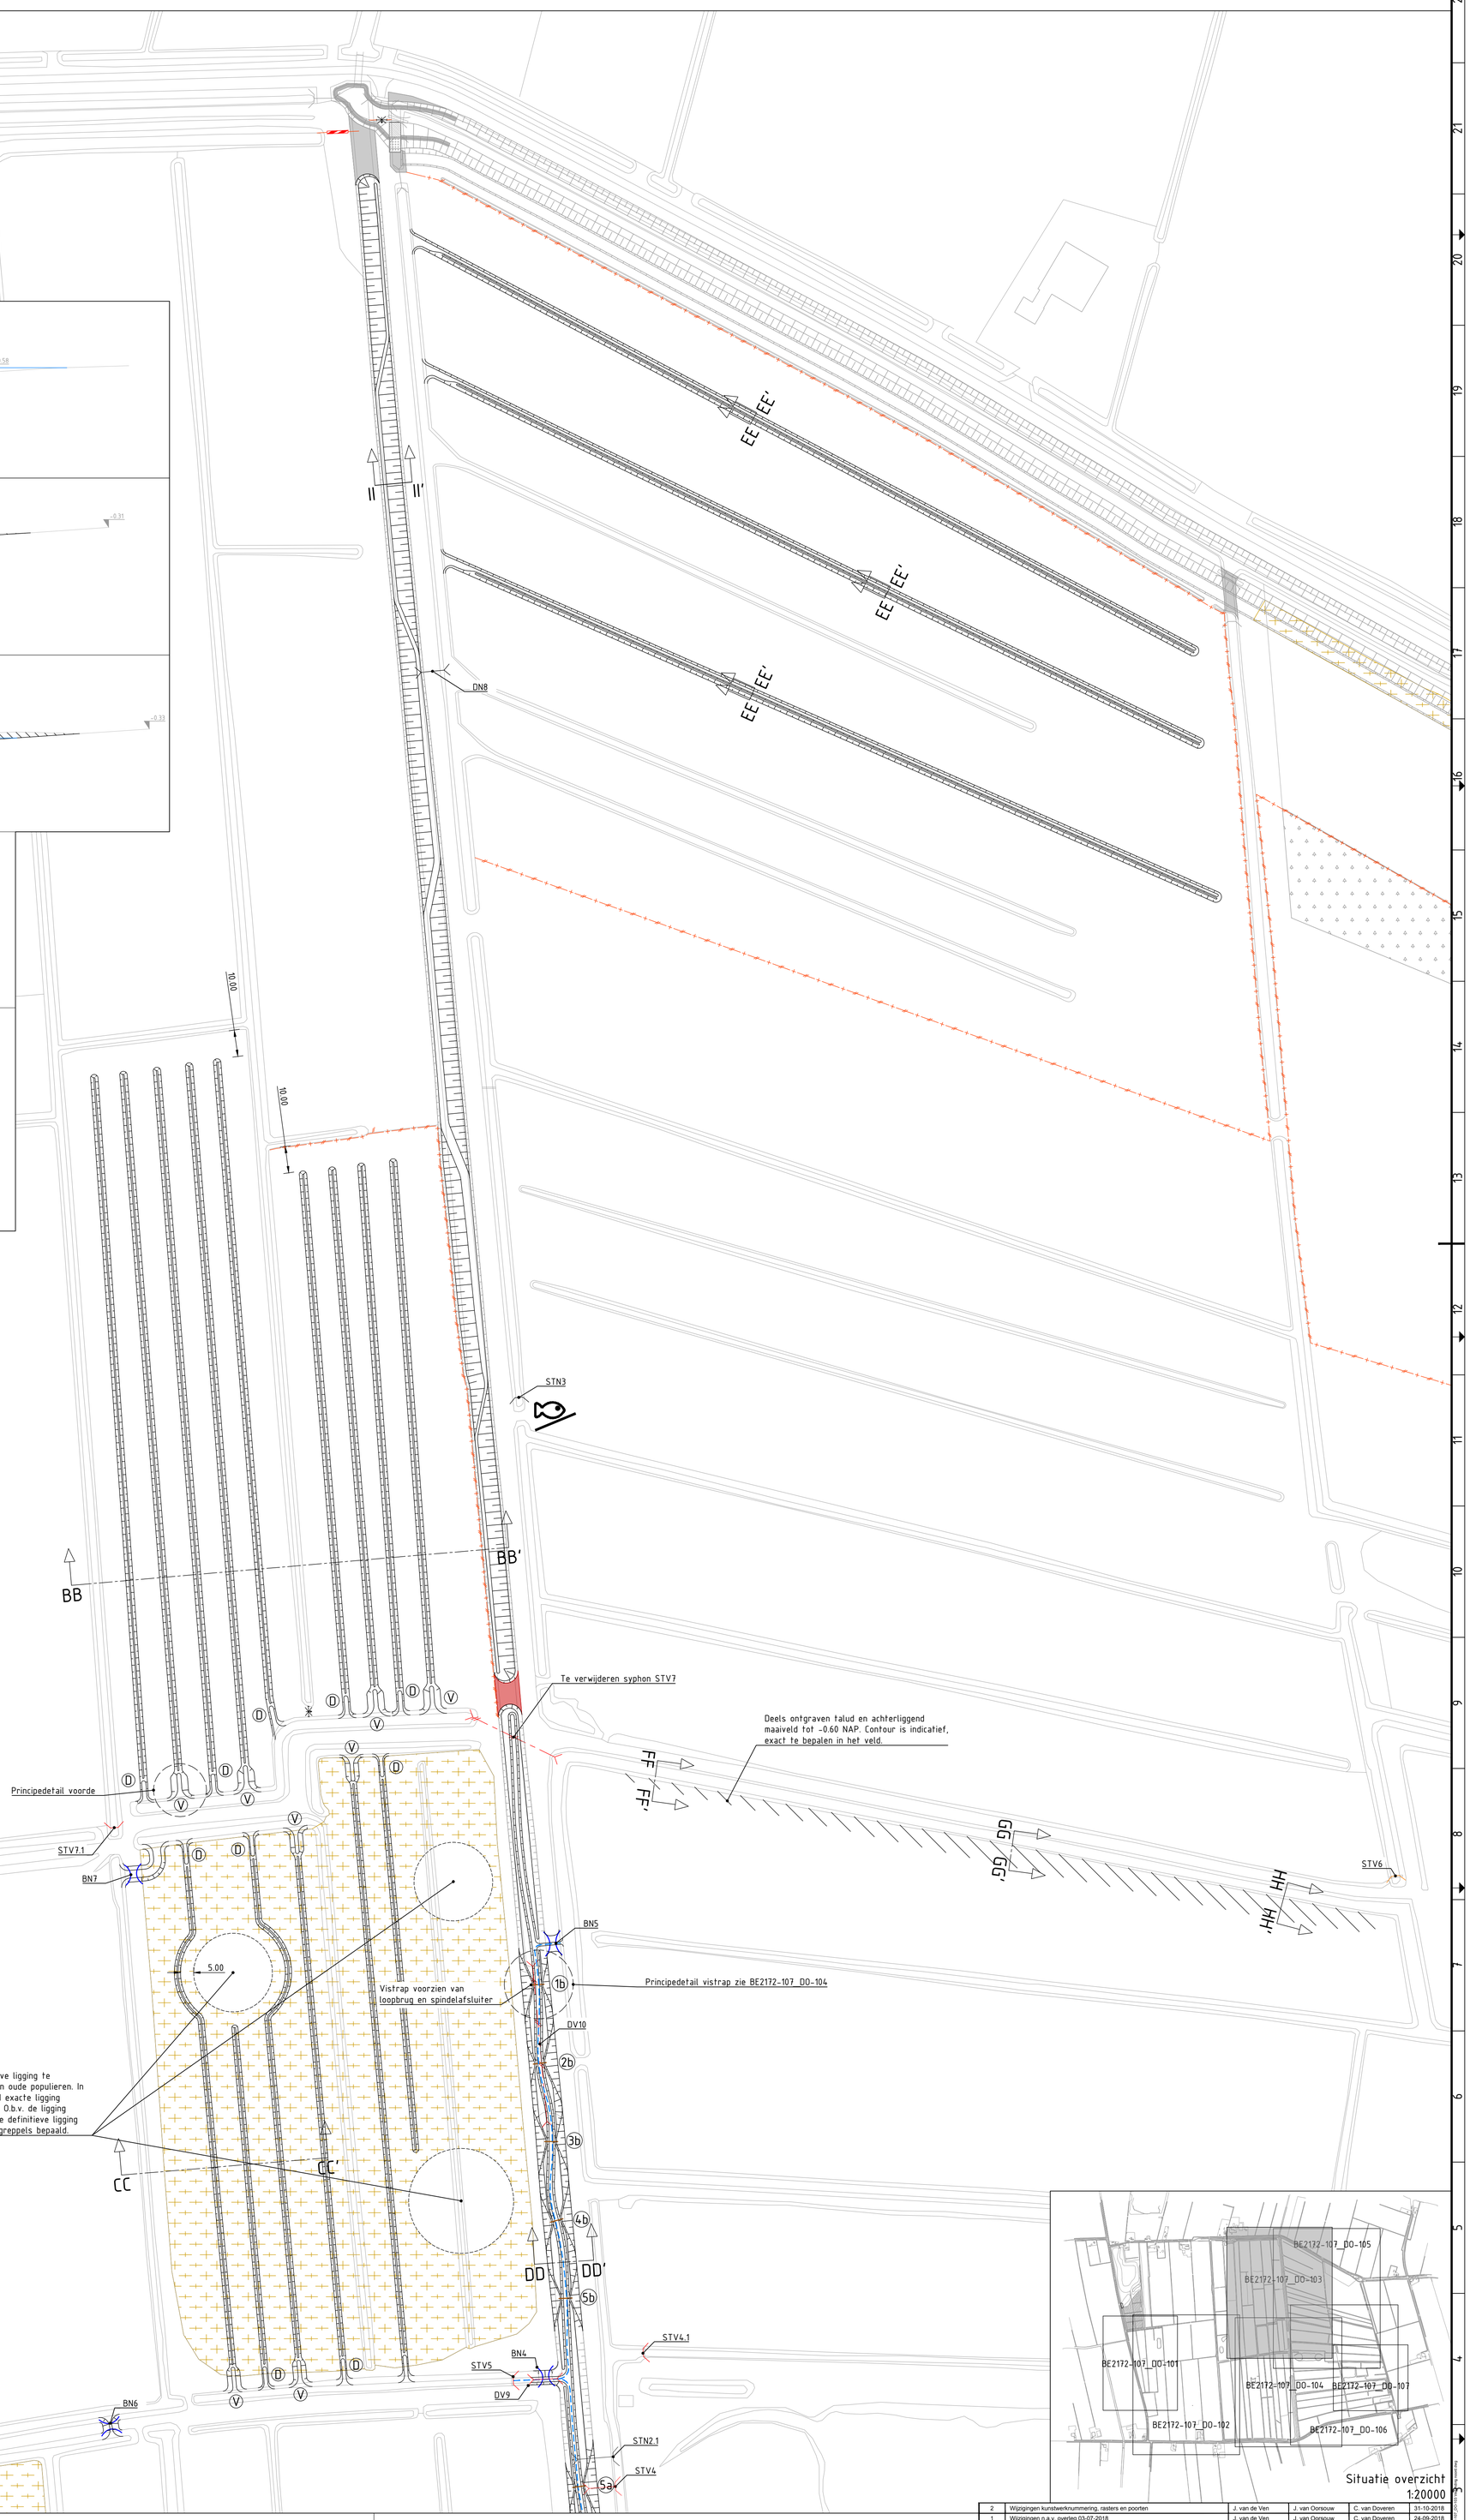

Situatie overzicht
1:20000

Legenda

- Kadastrale grens
- Migratieroute Grote modderkruiper
- Verwijderen bos
- Verwijderen rasters
- Aanbrengen dam
- DV8 — Verwijderen duiker incl. nummering
- STV7.1 — Verwijderen stuw incl. nummering
- STV4 — Verwijderen duiker met stuw incl. nummering
- STN2.1 — Aanbrengen duiker met stuw incl. nummering
- BN7 — Aanbrengen roosterbrug
- DN8 — Aanbrengen duiker incl. nummering
- STN3 — Aanbrengen stuw incl. nummering
- STV6 — Vervangen stuw incl. nummering
- Aanbrengen vistrap (rijplaat 5000x2450 mm)
- Bestaand talud handhaven
- Aanbrengen nieuw talud
- V — Aanbrengen voorde
- D — Aanbrengen drempel
- Vispasseerbare stuw

Legenda details

Nieuw
- Aanvullen grond
- Ontgraven slib

Huidig
- Kantverharding
- Kant onderhoudspad
- Weg-as

0 10 20 30 40m

revisie	omschrijving	getekend	gecontroleerd	akkoord	datum
2	Wijzigingen kunstwerknummering, rasters en poorten	J. van de Ven	J. van Oorsouw	C. van Doveren	31-10-2018
1	Wijzigingen n.a.v. overleg 03-07-2018	J. van de Ven	J. van Oorsouw	C. van Doveren	24-09-2018
0	Eerste uitgave	J. van de Ven	J. van Oorsouw	C. van Doveren	22-06-2018

opdrachtgever
Waterschap Rivierenland - Brabants Landschap

project
Andelsch Broek Pompveld

omschrijving
Overzichtstekening
Verbinding Andelsch Broek en Pompveld
Noordelijk deel

HaskoningDHV Nederland B.V.
Transport & Planning

documentstatus: Definitief
documentversie: 2

formaat: A0 | schaal: 1:1000 | fase: Definitief ontwerp | bladnr.: 1 | van: 1

projectnummer / tekeningnummer
BE2172-107_DO-103