



Dwarsprofiel DWP-4  
ALM - noord- zuid  
Schaal 1:1000

-4.000m t.o.v. NAP												
Hoogte nieuw												
Afstand nieuw	17954		67713									

Uitsnede nieuwe sloot  
Schaal 1:50

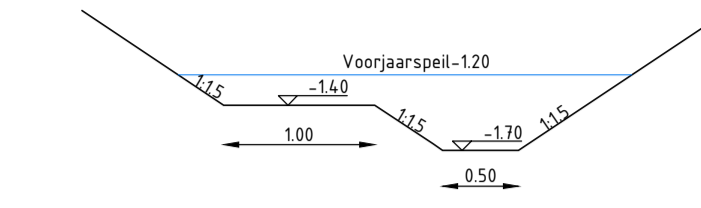

Uitsnede natuurvriendelijke oever  
aan bestaande sloot  
Schaal 1:50

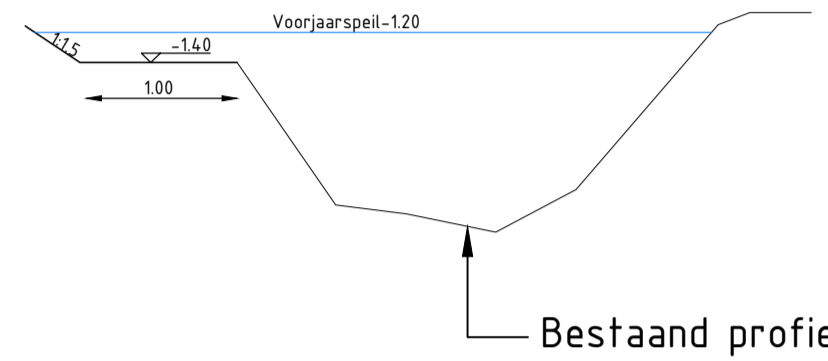


Dwarsprofiel DWP-5  
ALM - noord- zuid 2  
Schaal 1:200

-4.000m t.o.v. NAP

Hoogte nieuw																					
Afstand nieuw	0.000											76.550									
Hoogte bestaand			-0.81		-0.73		-0.69		-0.85		-0.88	-1.01	-2.33	-1.19	-1.01	-0.98					
Afstand bestaand	0.000		08.48		19.64		30.73		41.88		52.56		57.98		60.73		62.61		66.37		76.55

Uitsnede nieuwe sloot en kade  
Schaal 1:50

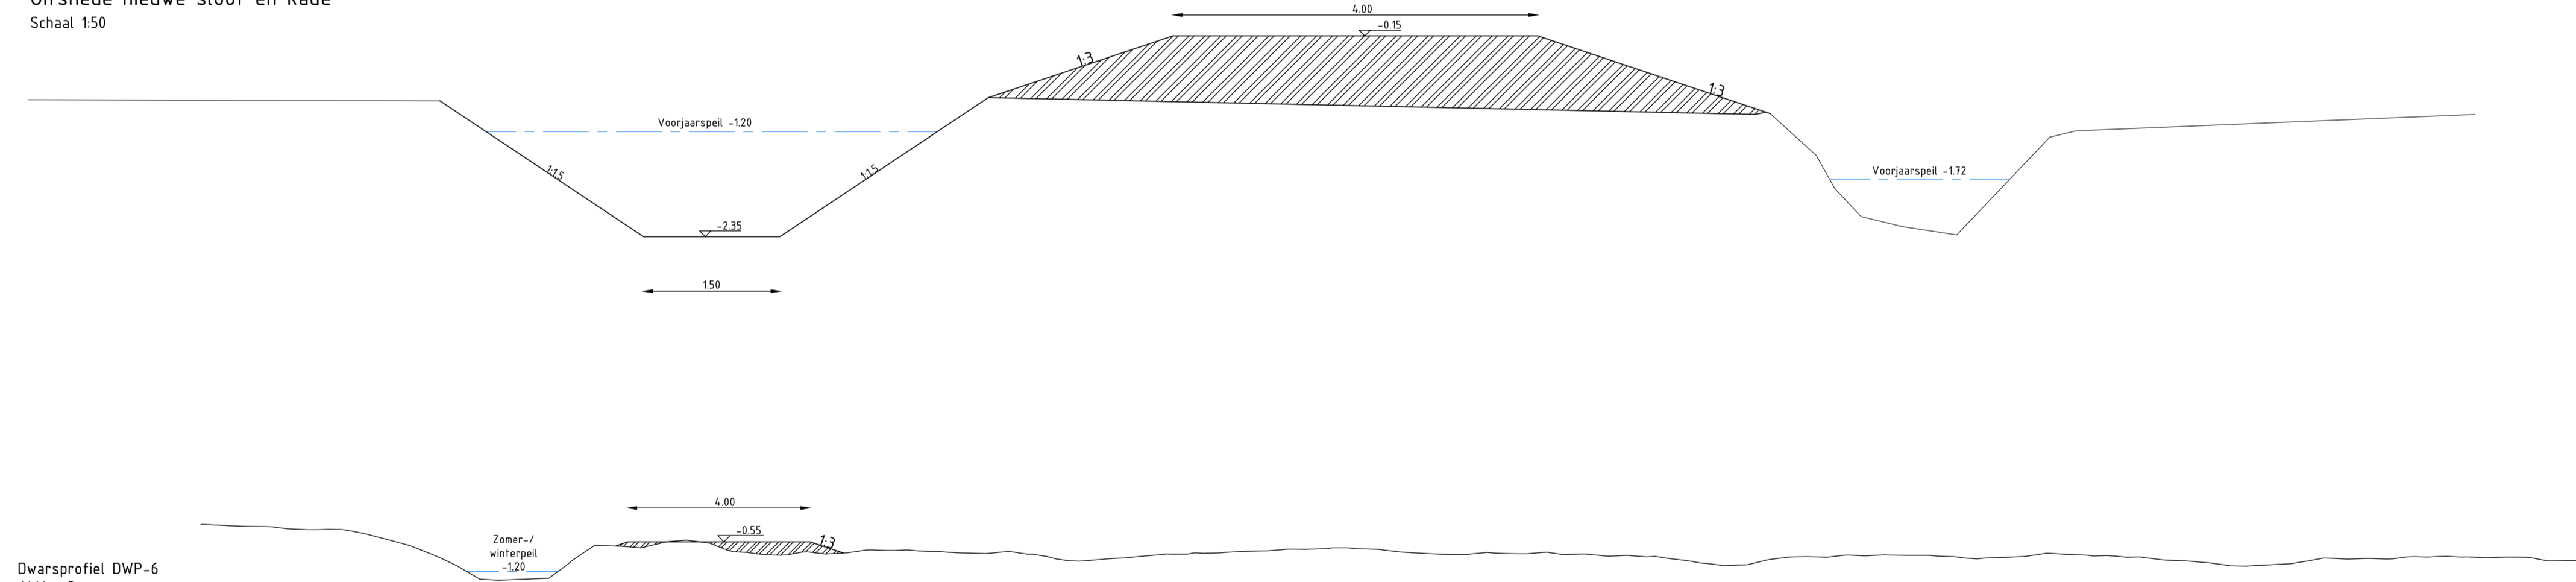

Dwarsprofiel DWP-6  
ALM - 3  
mtr. 37.178  
Schaal 1:100  
-3.000m t.o.v. NAP


Dwarsprofiel DWP-7  
ALM - 4  
mtr. 32.871  
Schaal 1:100  
-3.000m t.o.v. NAP

Hoogte	-0.013	-0.051	-0.062	-0.087	-0.093	-0.104	-0.109	-0.114	-4.939
--------	--------	