




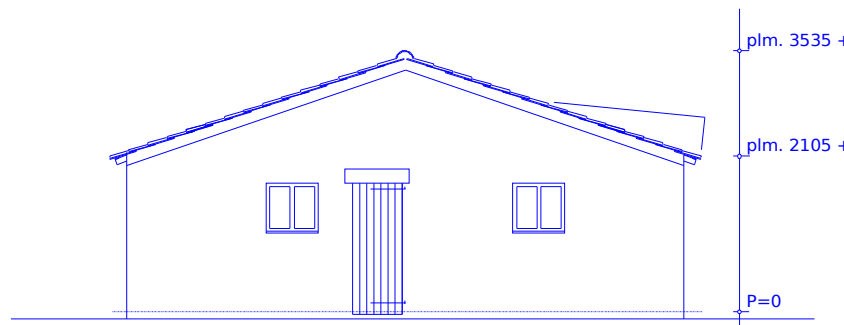


Links bestaand

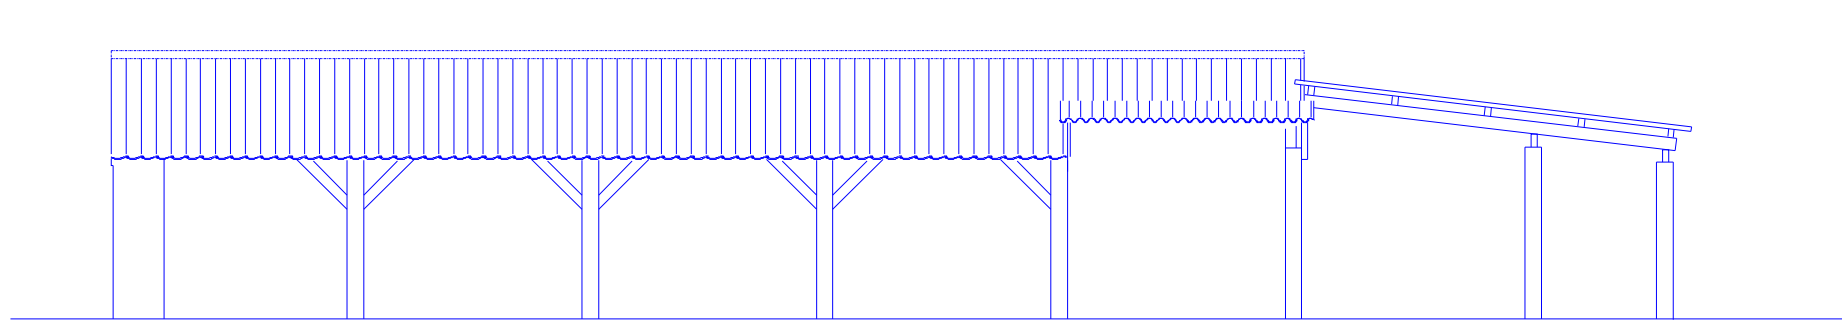


Voor bestaand

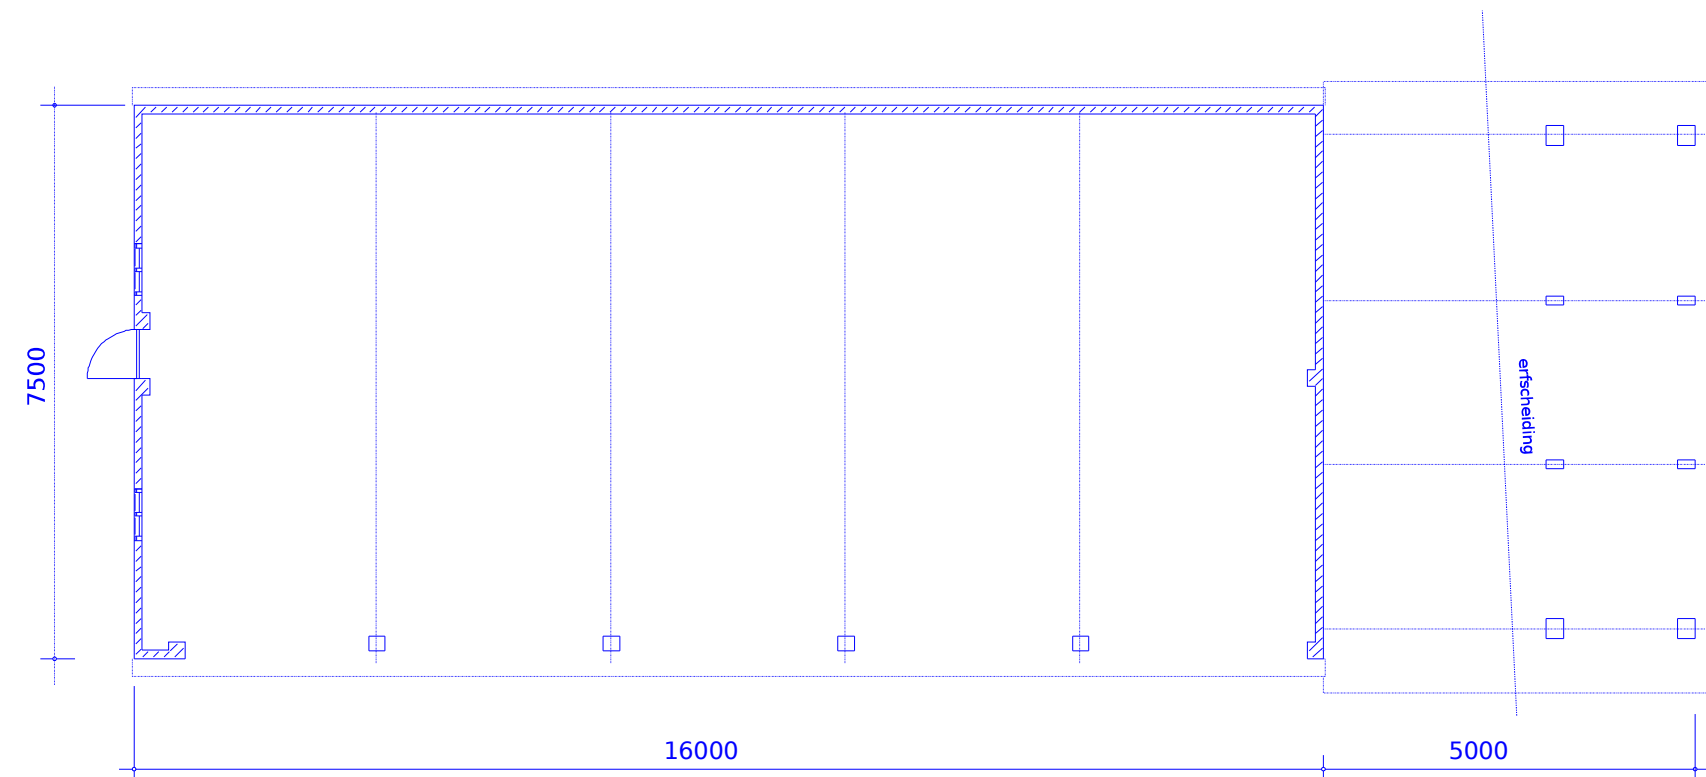


Bestaande plattegrond

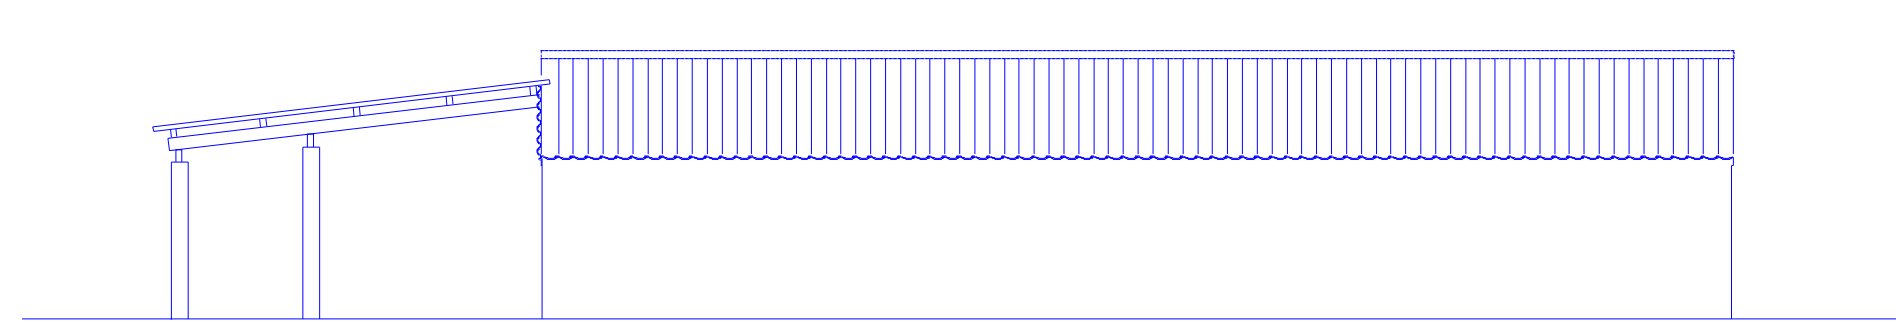


Achter bestaand

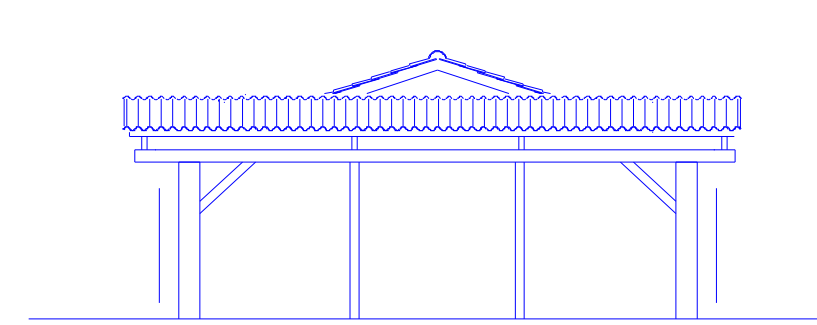


Rechts bestaand

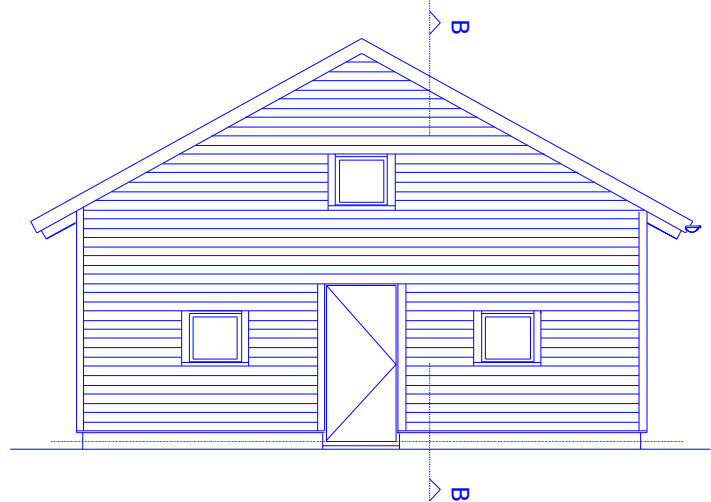


Links gewijzigd

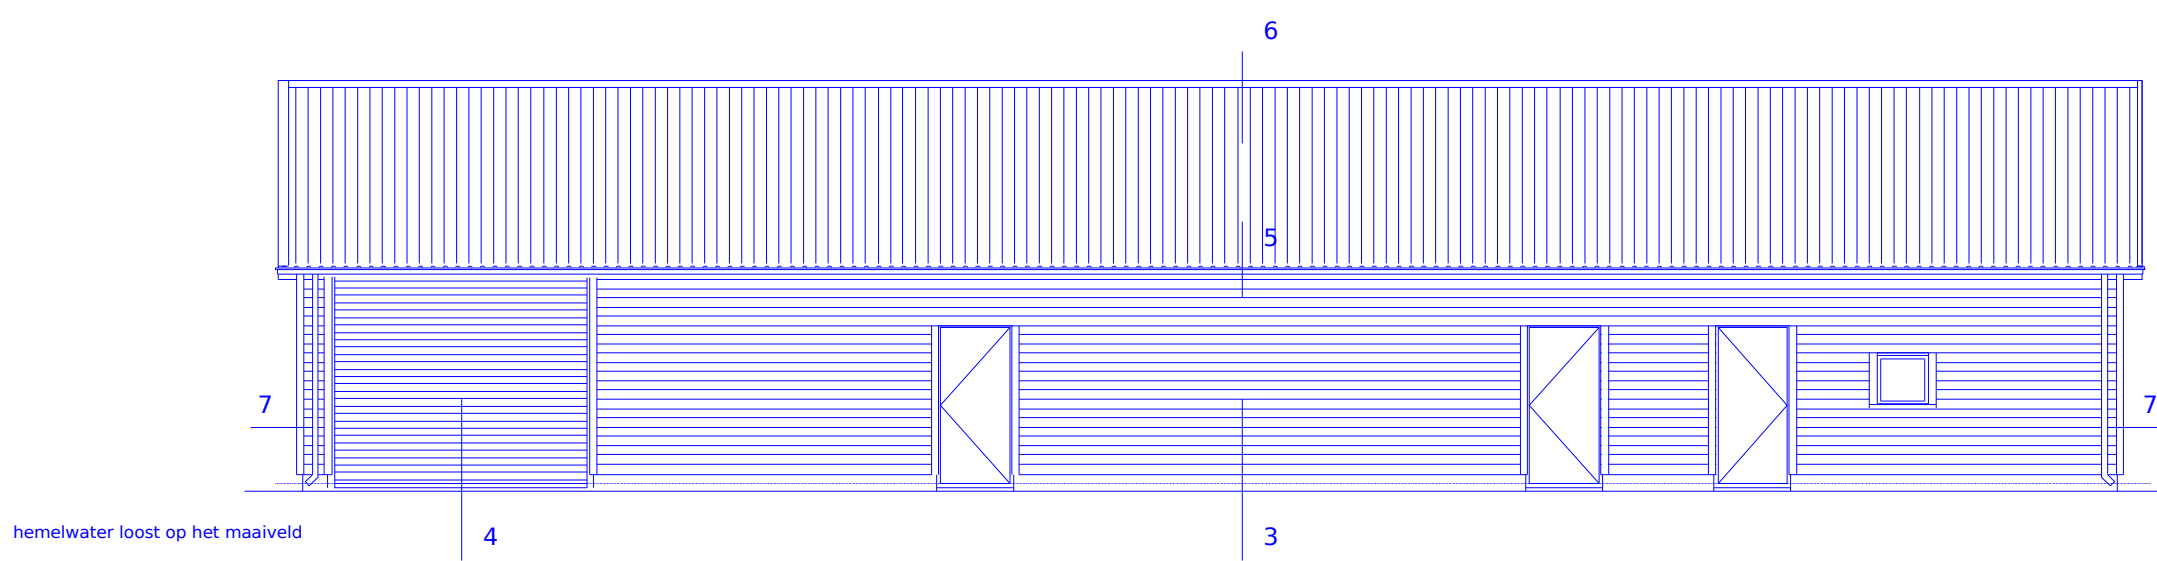


Voor gewijzigd

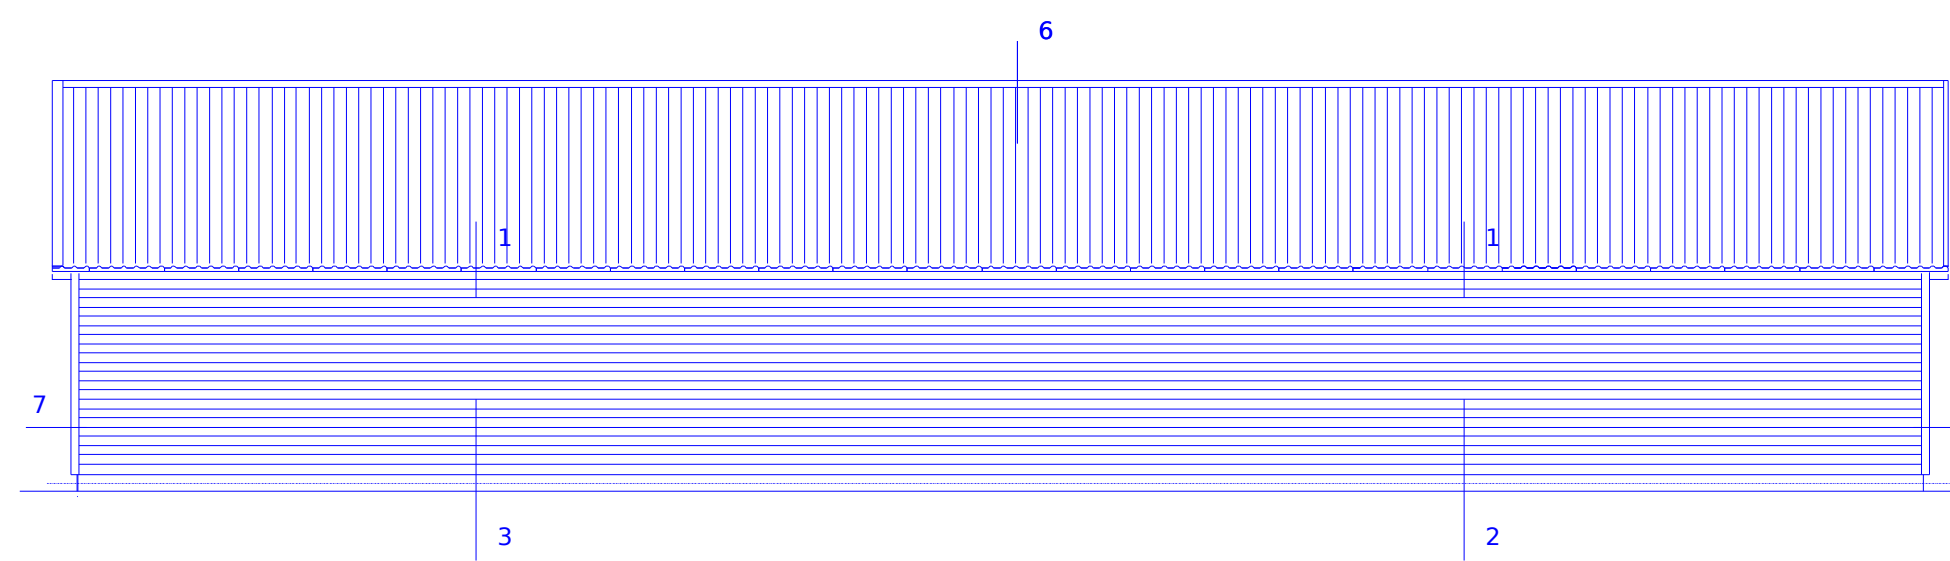


Achter gewijzigd

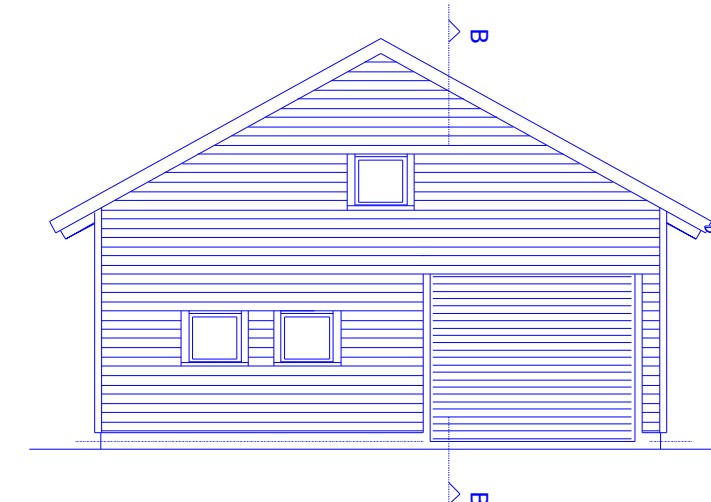

Rechts gewijzigd

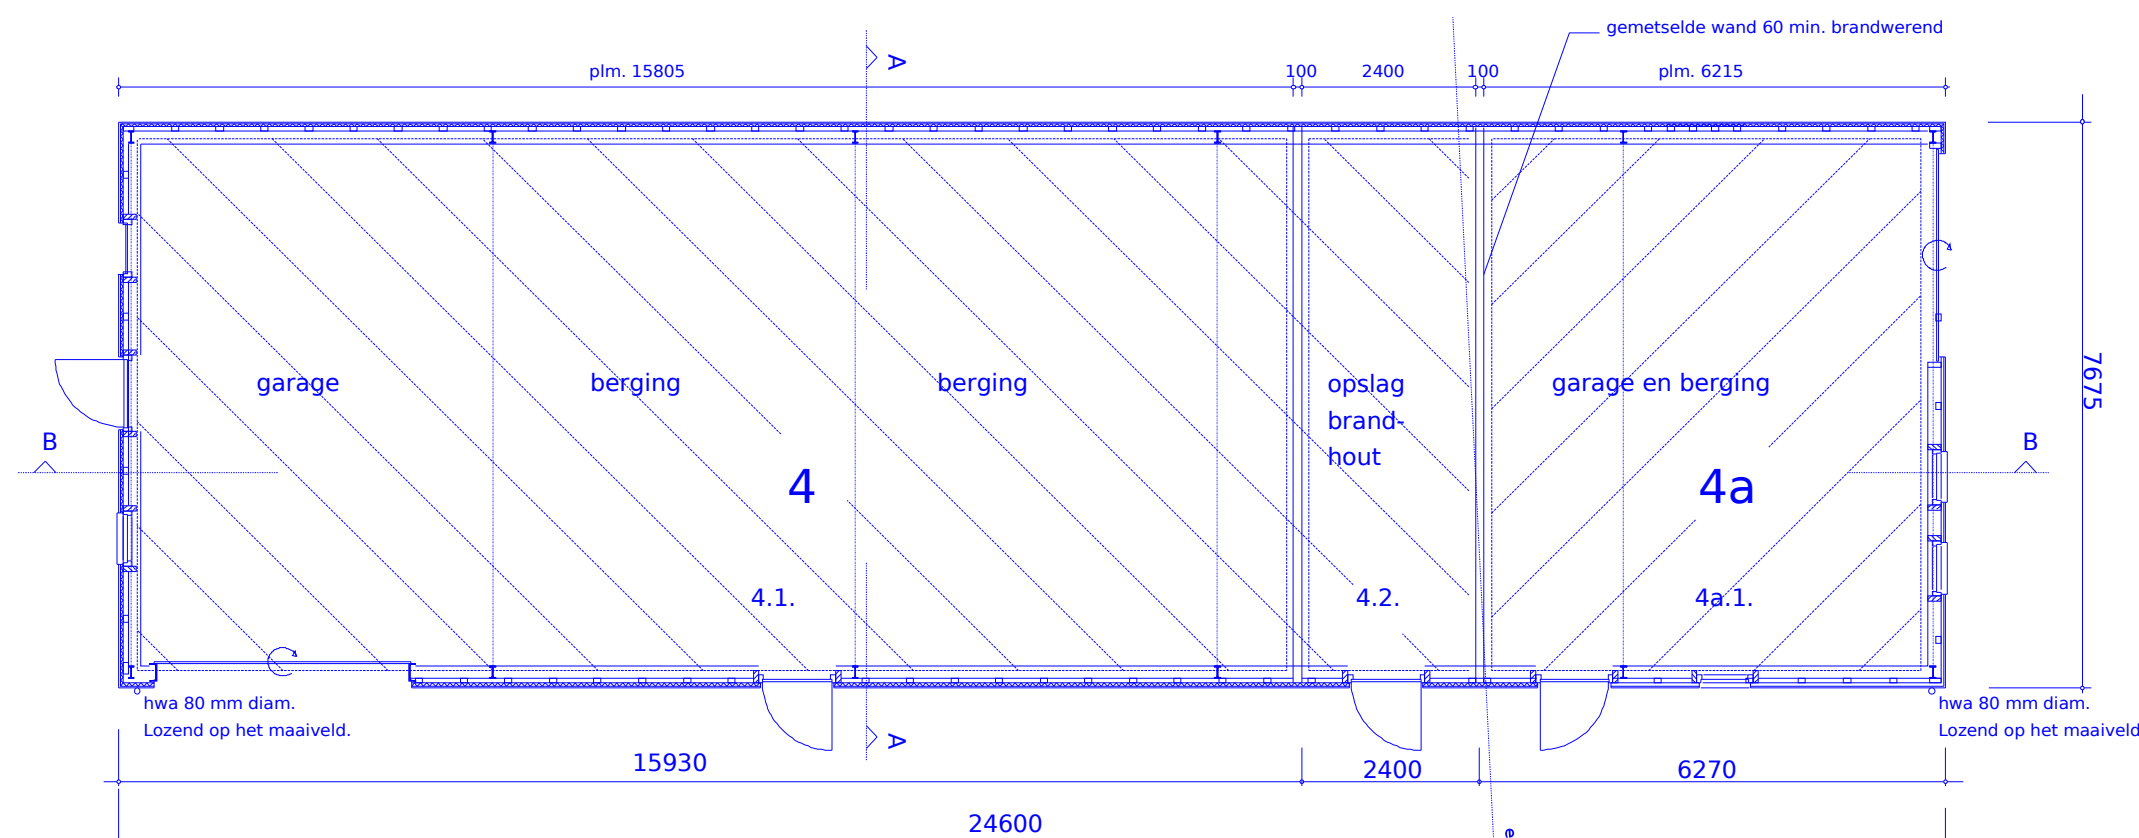


Gewijzigde plattegrond

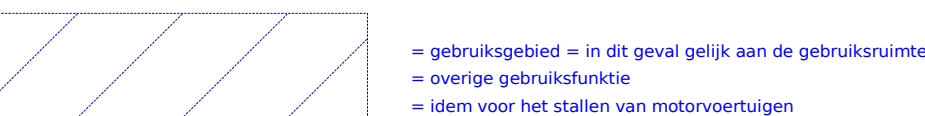

VENTILATIE VAN 4 EN 4a:  
Ventilatiegebied van 4.1 = 111 m<sup>2</sup> - 16,8 m<sup>2</sup> (aantal) = 94,2 m<sup>2</sup>  
Ventilatiegebied van 4.2 = 12 m<sup>2</sup> - 16,8 m<sup>2</sup> (aantal) = 5,2 m<sup>2</sup>  
Ventilatiegebied van 4a.1 = 42 m<sup>2</sup> - 16,8 m<sup>2</sup> (aantal) = 25,2 m<sup>2</sup>

De min. ventilatiecapaciteit is dus 94,2 x 3 = 282,6 dm<sup>3</sup>/s  
De min. ventilatiecapaciteit is dus 12 x 3 = 36 dm<sup>3</sup>/s  
De min. ventilatiecapaciteit is dus 25,2 x 3 = 75,6 dm<sup>3</sup>/s


Rekening houden met het percentage van doortaat per rooster.  
Ventileren middels doorsventilatie, doortaat 28,3 dm<sup>3</sup>/s  
Ventileren middels doorsventilatie, doortaat 12 dm<sup>3</sup>/s  
Ventileren middels doorsventilatie, doortaat 12 dm<sup>3</sup>/s

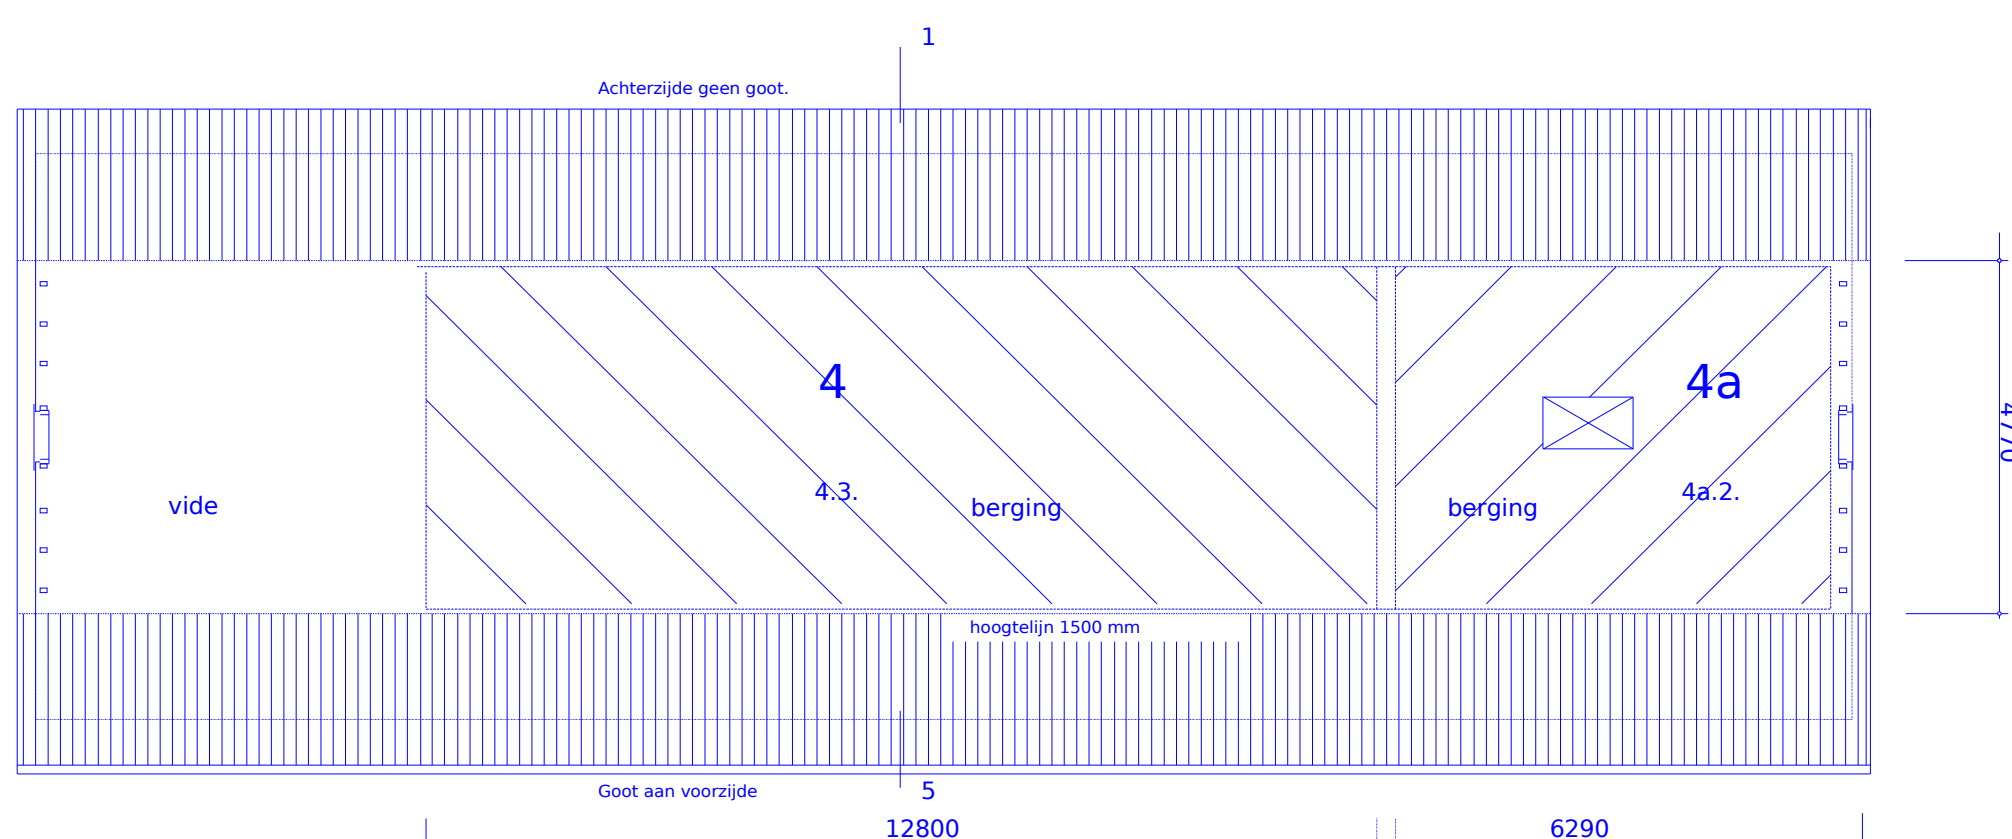


Verdieping

Gebruiksgebied van 4.3 = 59,4 m<sup>2</sup>

Gebruiksgebied van 4a.2 = 27,8 m<sup>2</sup>

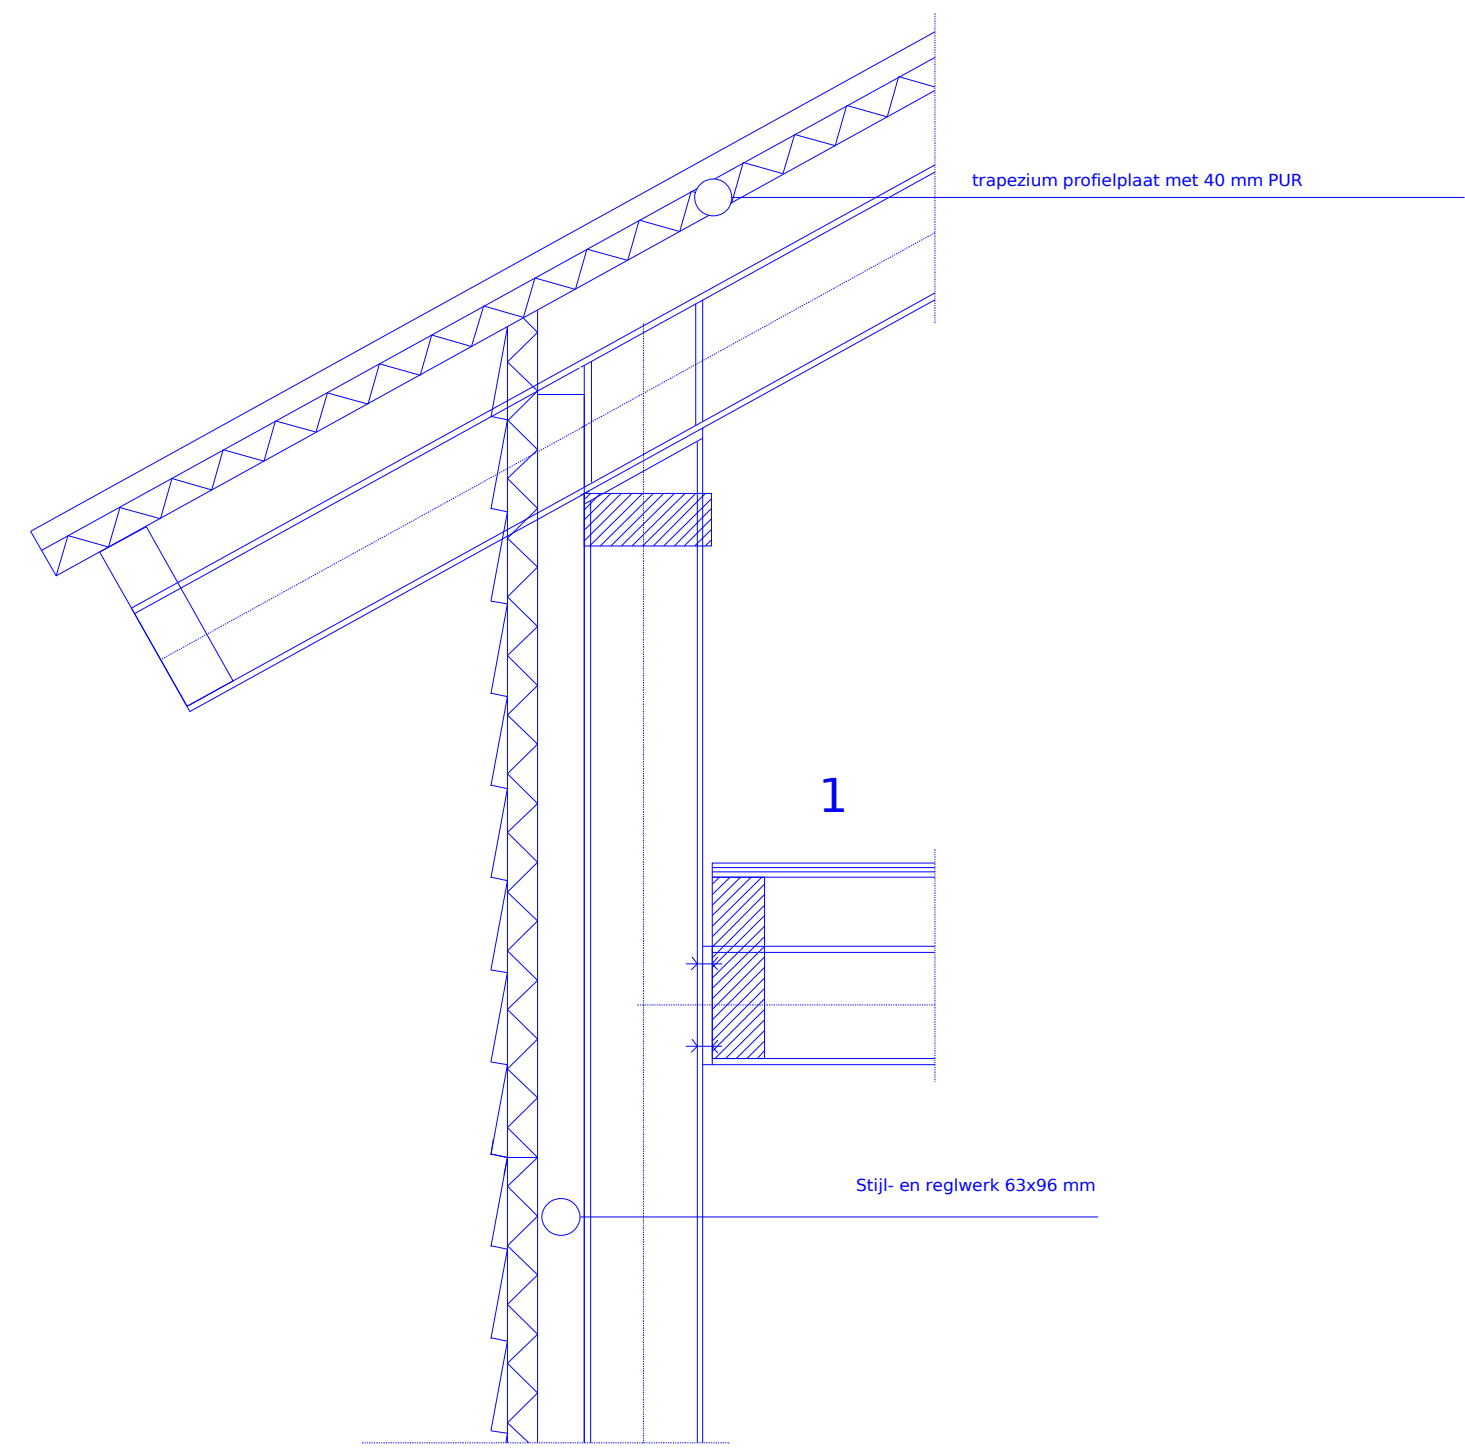


1

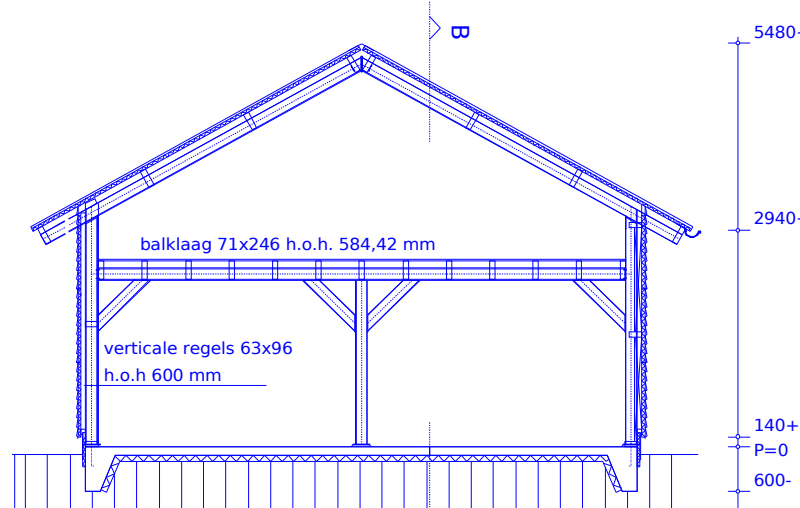


Doorsnede A-A


Voor berekening spant zie spannberekening 25-07-18

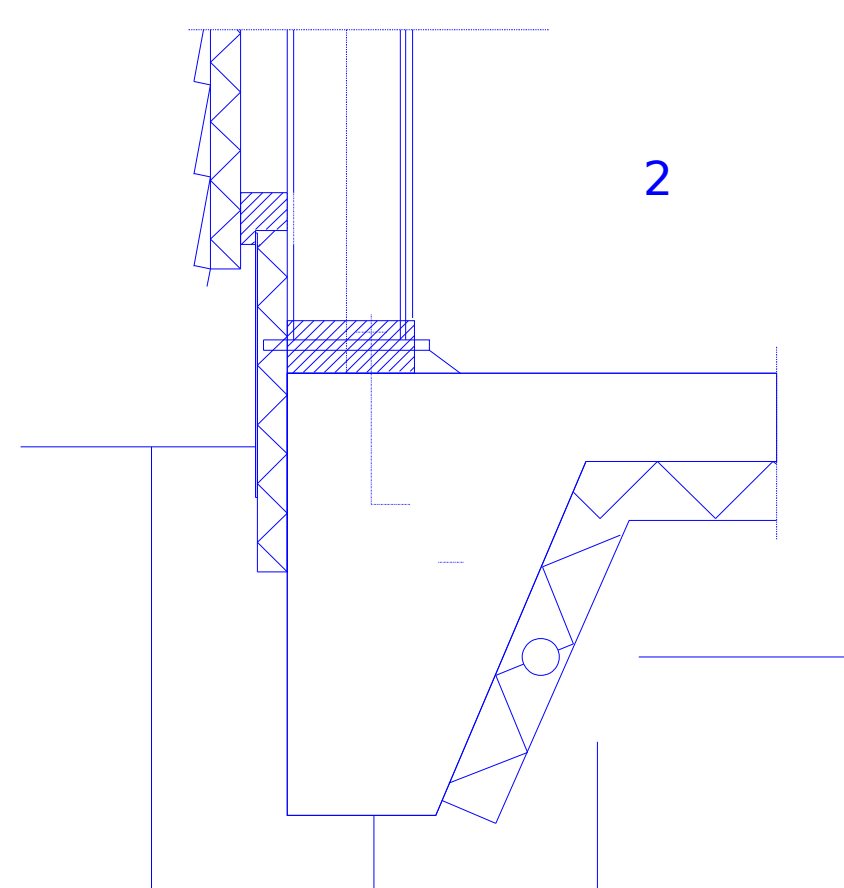


100 mm PS

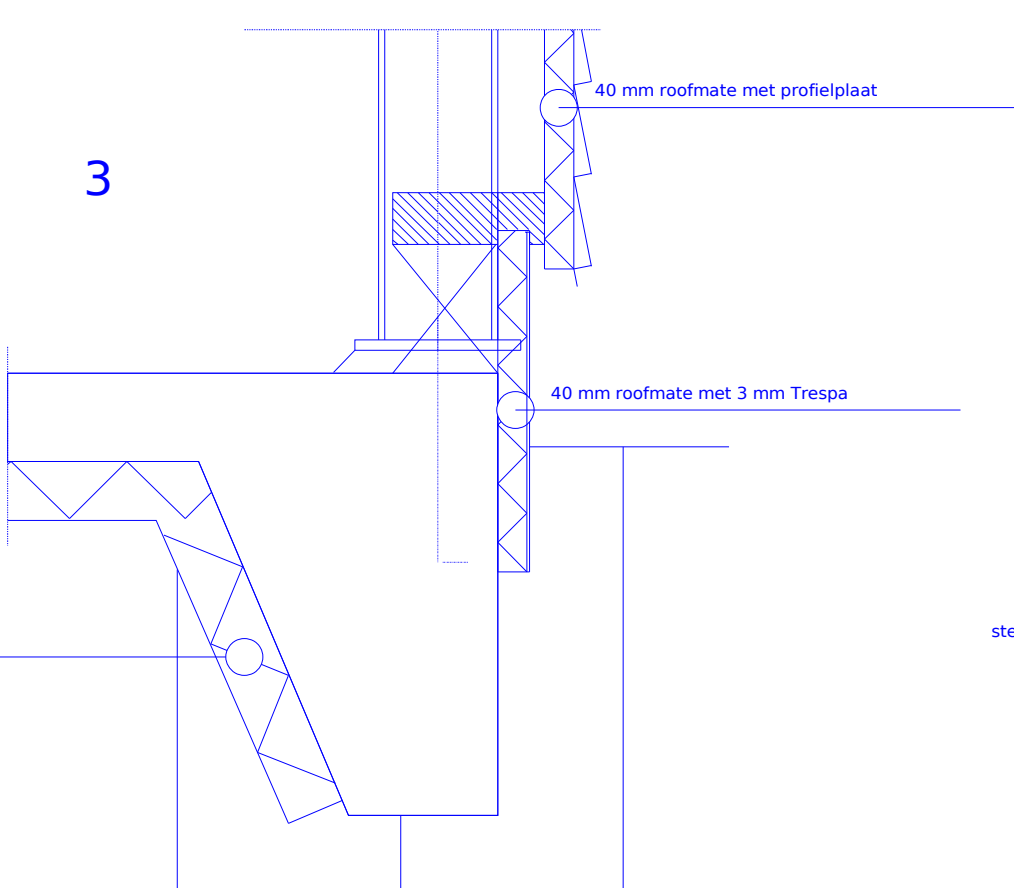


2

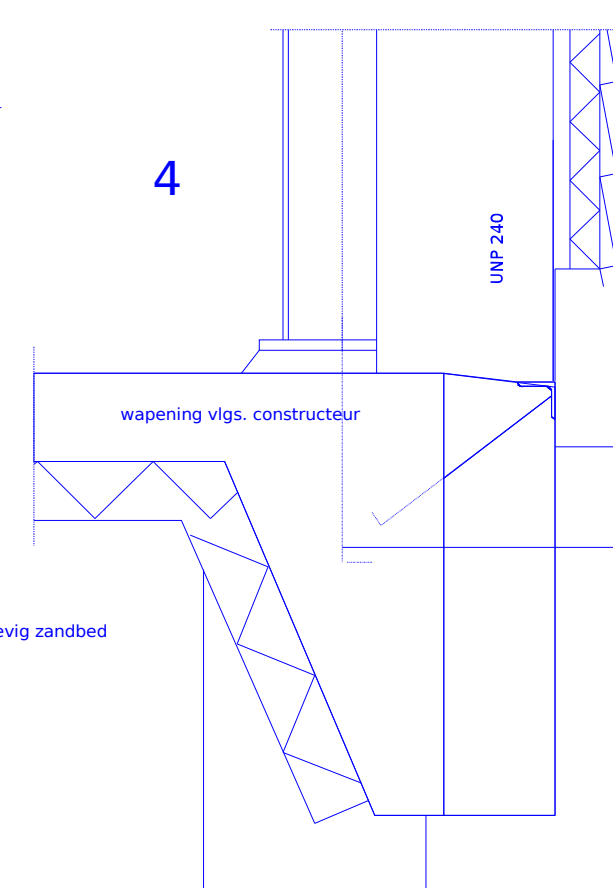

3

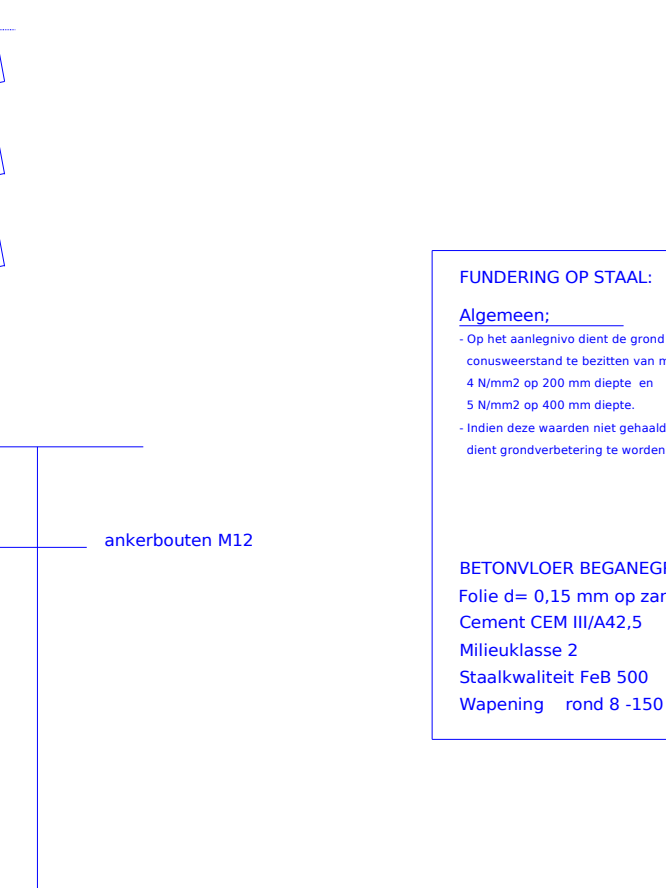

100 mm PS

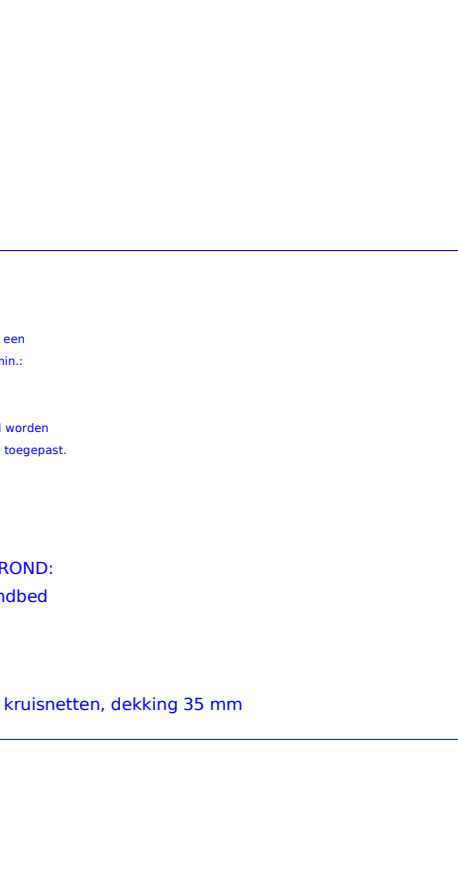

4

**FUNDERING OP STAAL:**  
Algemeen:  








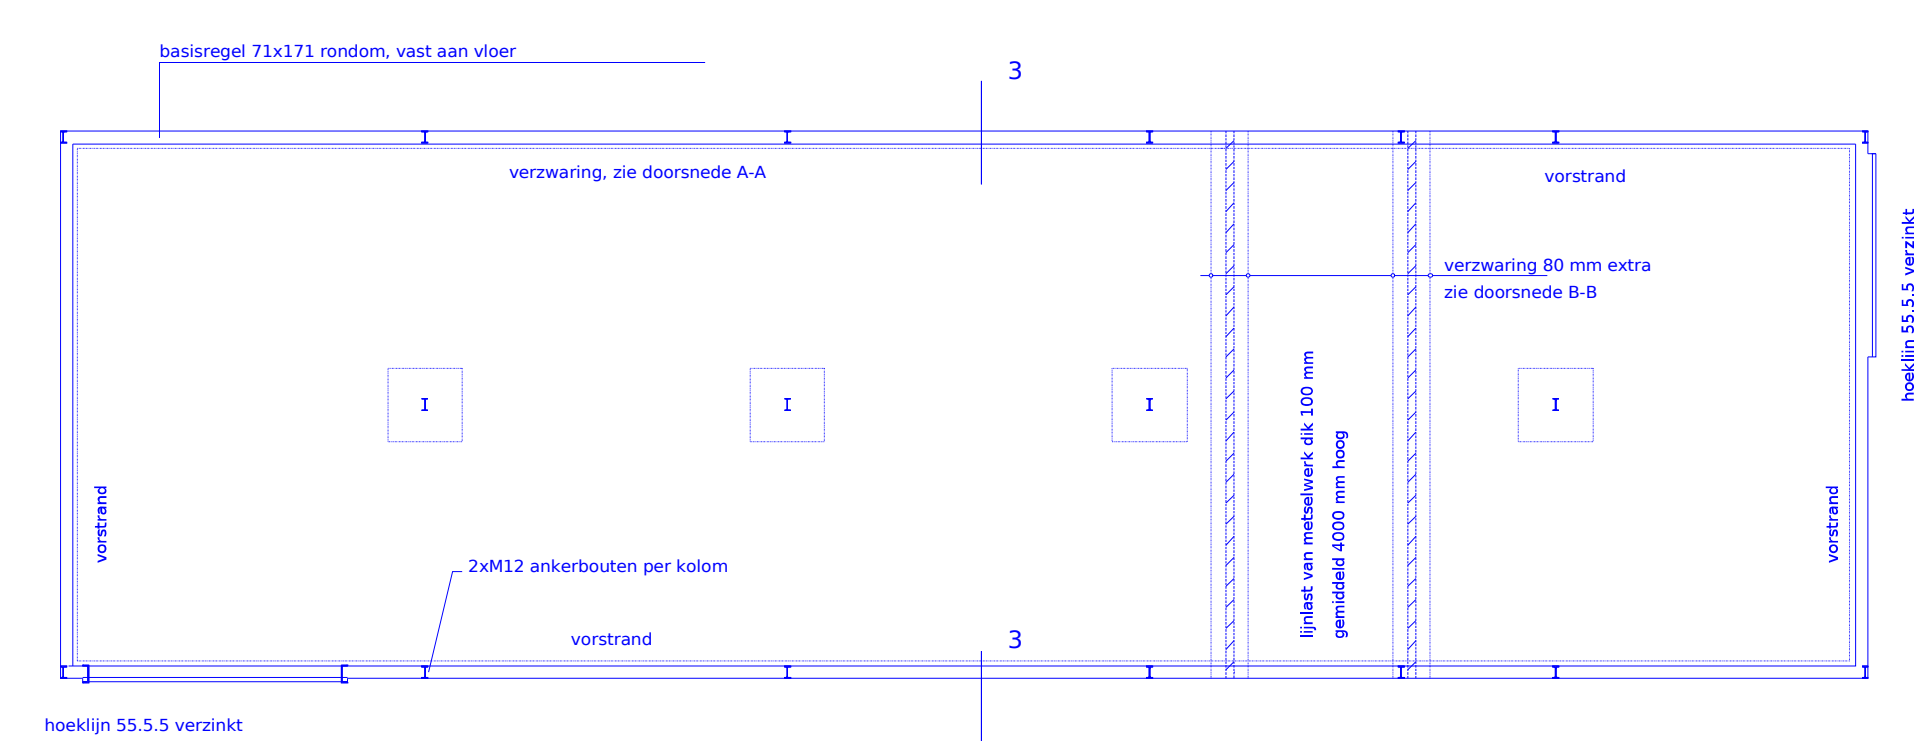

Beganegrondvloer


Voor wapening en verzwaringen zie berekening Jan Wassing d.d. 30-10-18

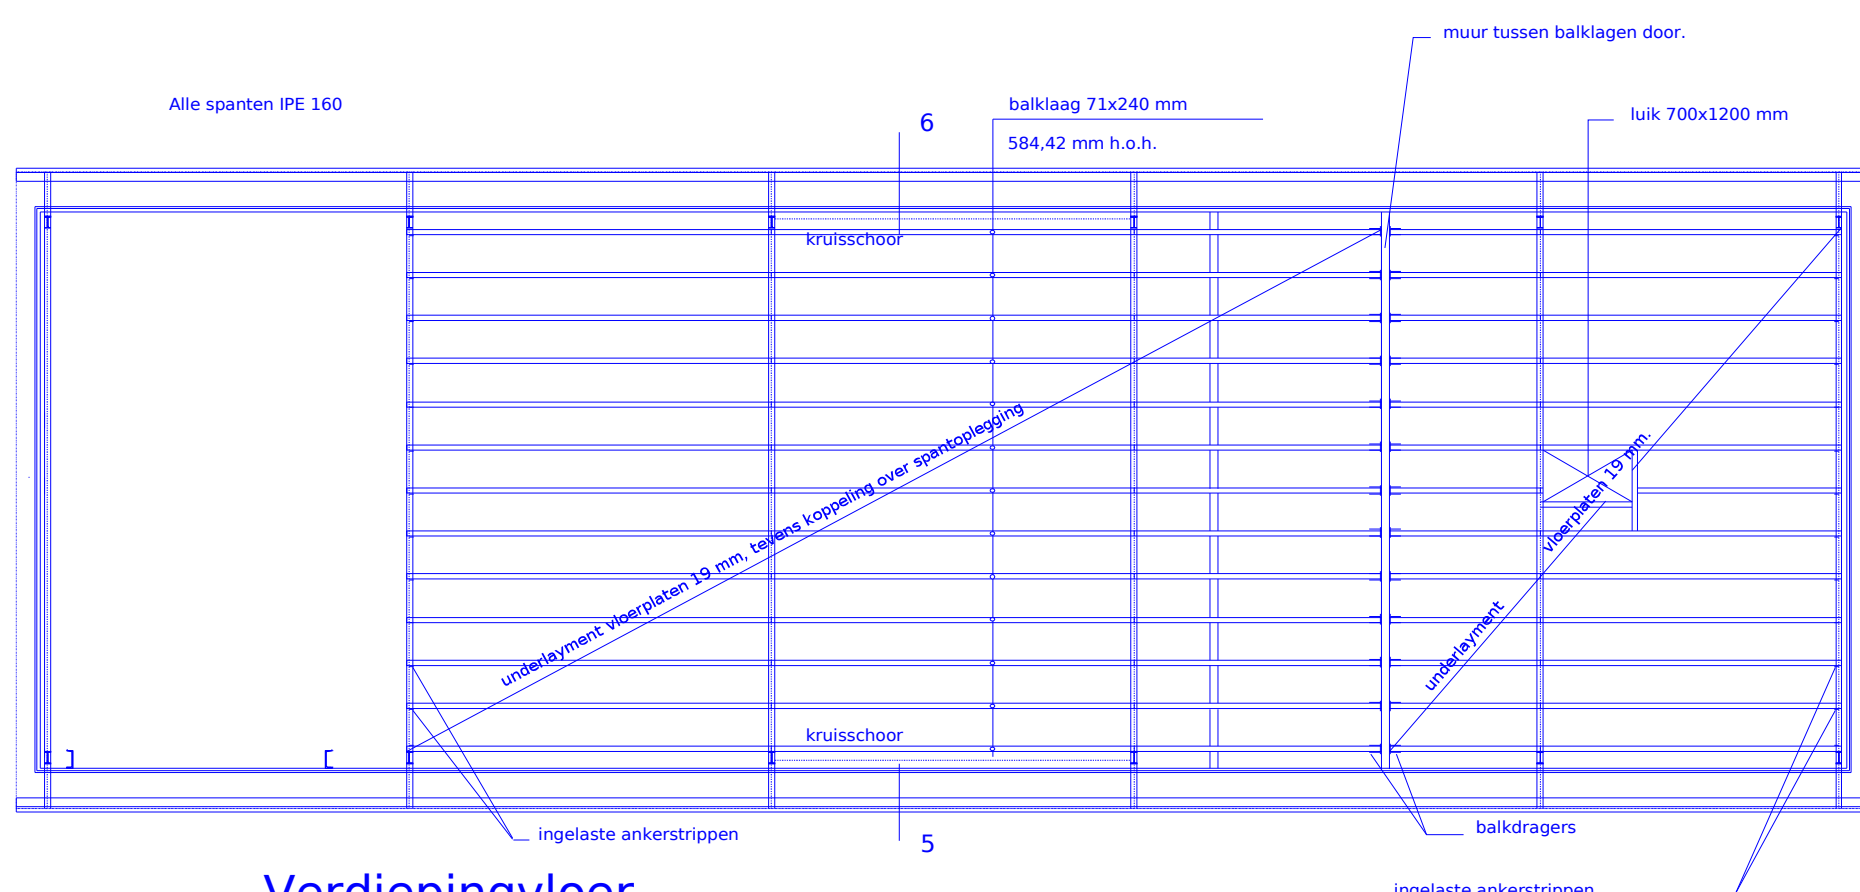

Verdiepingvloer

Voor berekening balken zie bijl. Jan Wassing 30-10-18

Balkhout bouwhout vuren, Klasse C, geschaafd

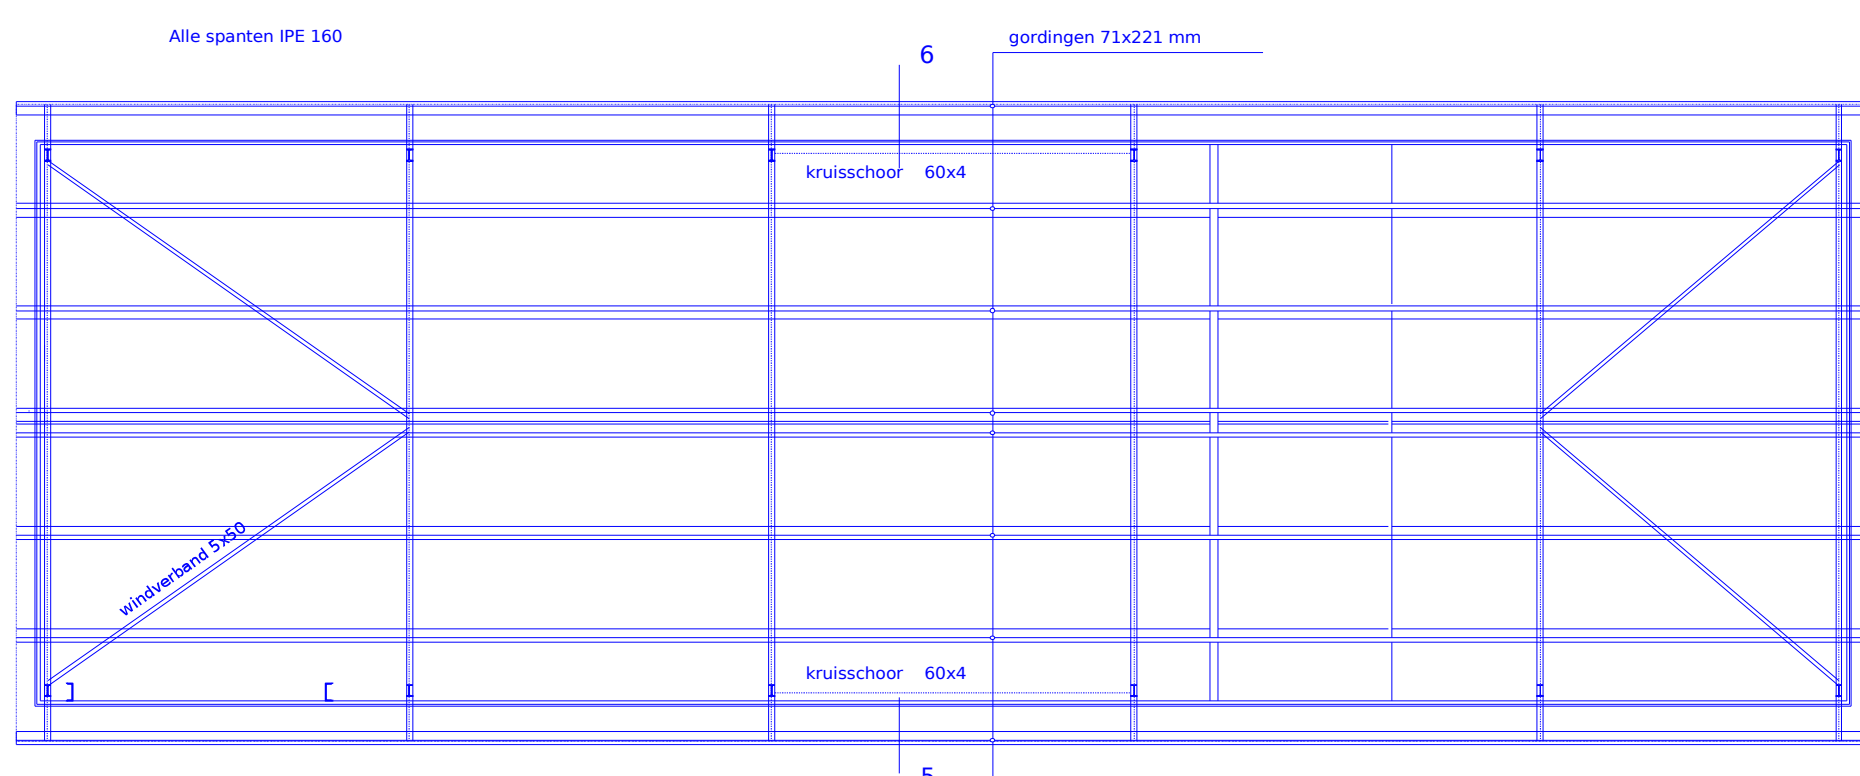


Dakconstructie

Kaphout bouwhout vuren, Klasse C, geschaafd

Spanten afgewerkt in lichte eiken

Voor berekening gordingen zie bijl. Jan Wassing 30-10-18

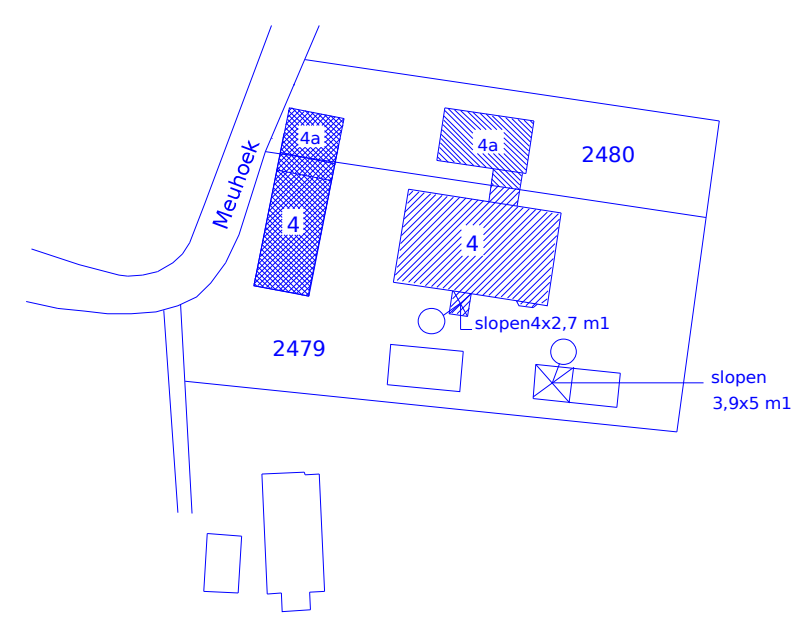

SITUATIE


Kadasterplaatsnummer: ZIJLHEM  
Gemeentecode: ZIJHEM  
Sectie: JAC  
Sectienummer: 2479 en 2480

Opmerkingen: uitgaande van een erf met twee huishouders.  
Nieuw te bouwen:  
Gesamtelijke schuur 188,6 m<sup>2</sup>  
Gebouw op nr 4 140,5 m<sup>2</sup>  
Gebouw op nr 4a 48,1 m<sup>2</sup>


Totaal = 188,6 m<sup>2</sup>




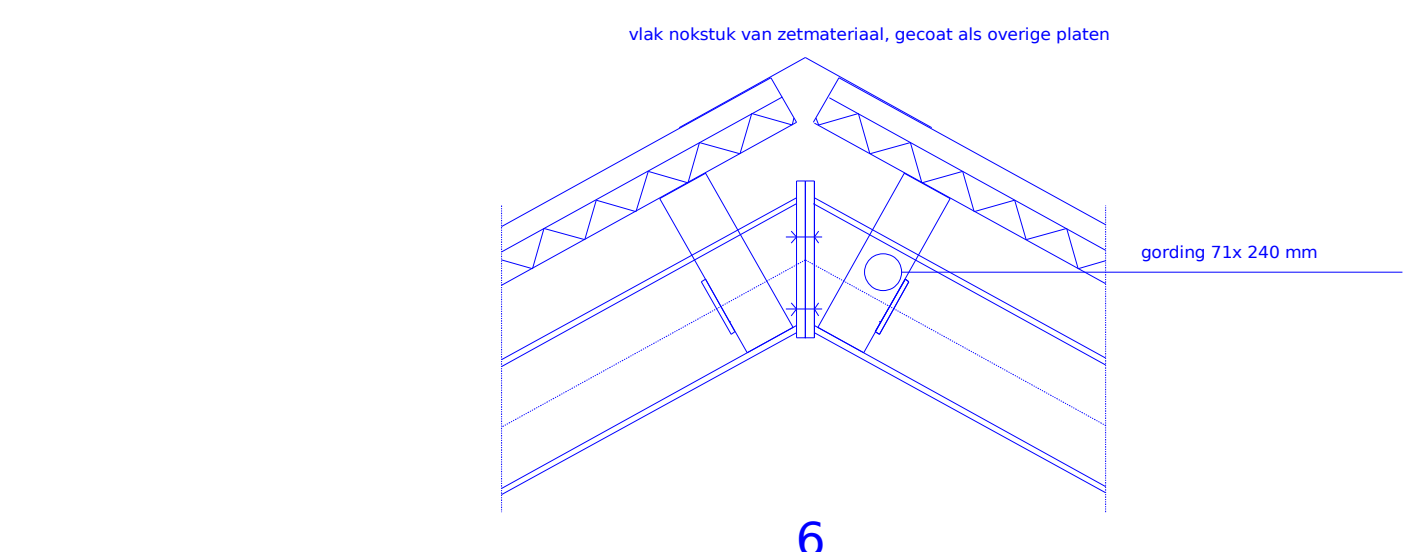

6

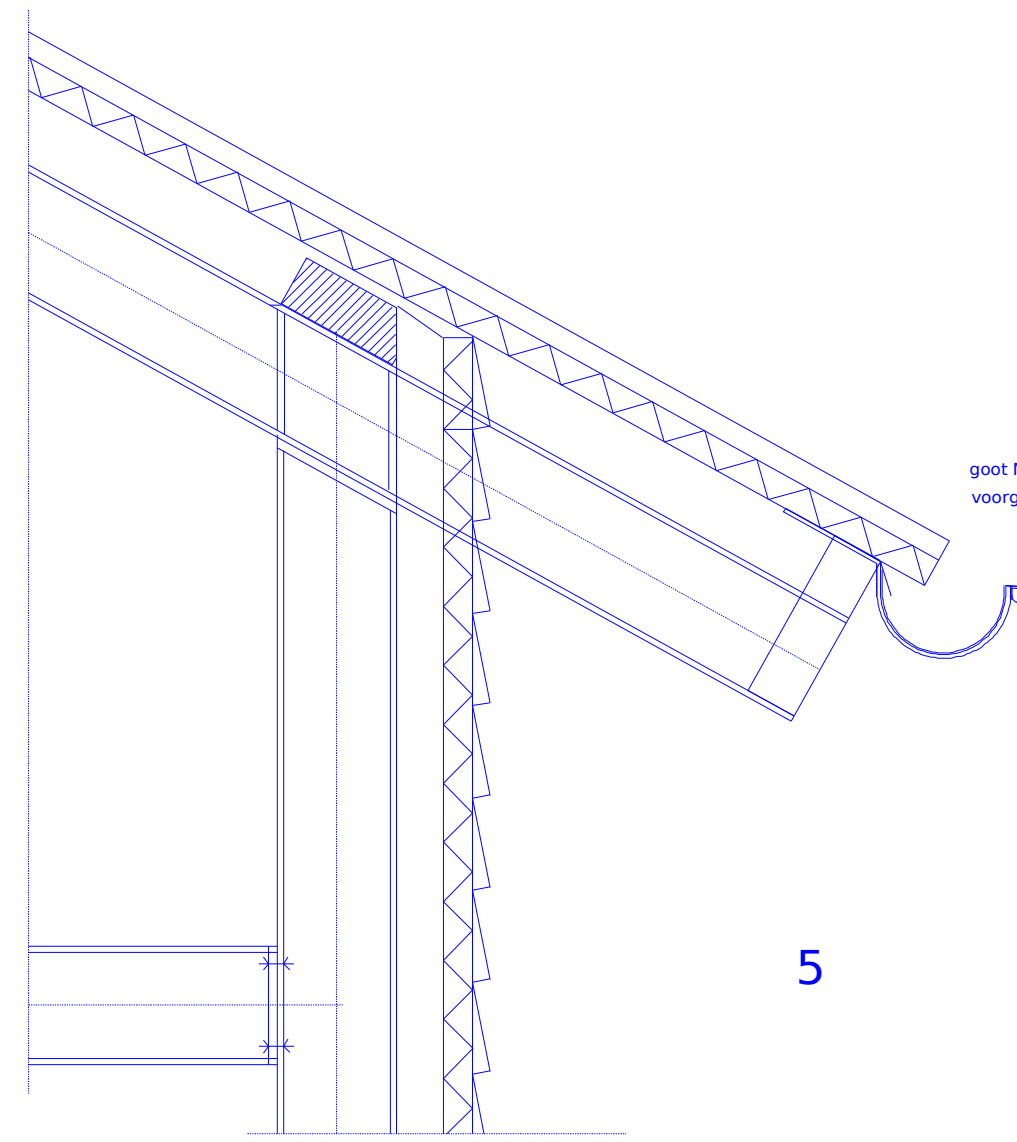

5

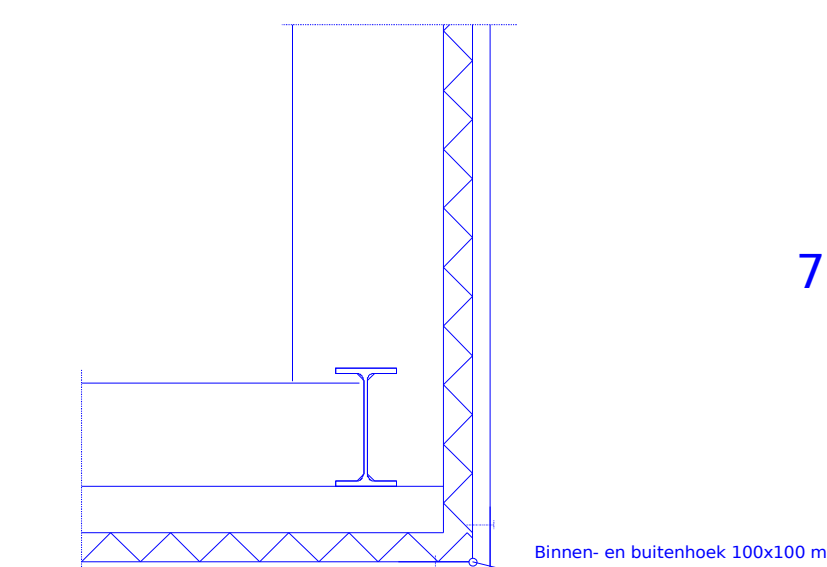

7

Materialen en kleuren

Bestaande boud:  
Gevels: baksteen w. f. rood gesinterd  
Betonramen: wit  
Deuren: Hout, groen

Gewijzigde boud:  
Gevels: Roodbruin staalpanelen, gevel, antraciet  
Daken: Profielplaat staalpanelen, gevel, antraciet  
Betonramen: wit  
Deuren: Hout, groen  
Rolduren: Metaal gevel, grijs

Afmeting tekening 118,8 x 80,8 cm

PROJECT: Wijzigen/renoveren kapschuur Meuhook 4, 7025 DR Halle

OPDRACHTGEVER: Pascal Zweepers

ONDERWERP: Wijzigingsplan

Gevels, plattegronden, doorsneden details en situatie

G.H. Vaags  
Ontwerp - bouwadvisering

datum: 31-10-2018  
versie: 1  
tekening: 1806-1

tel: 06 51 28 08 97