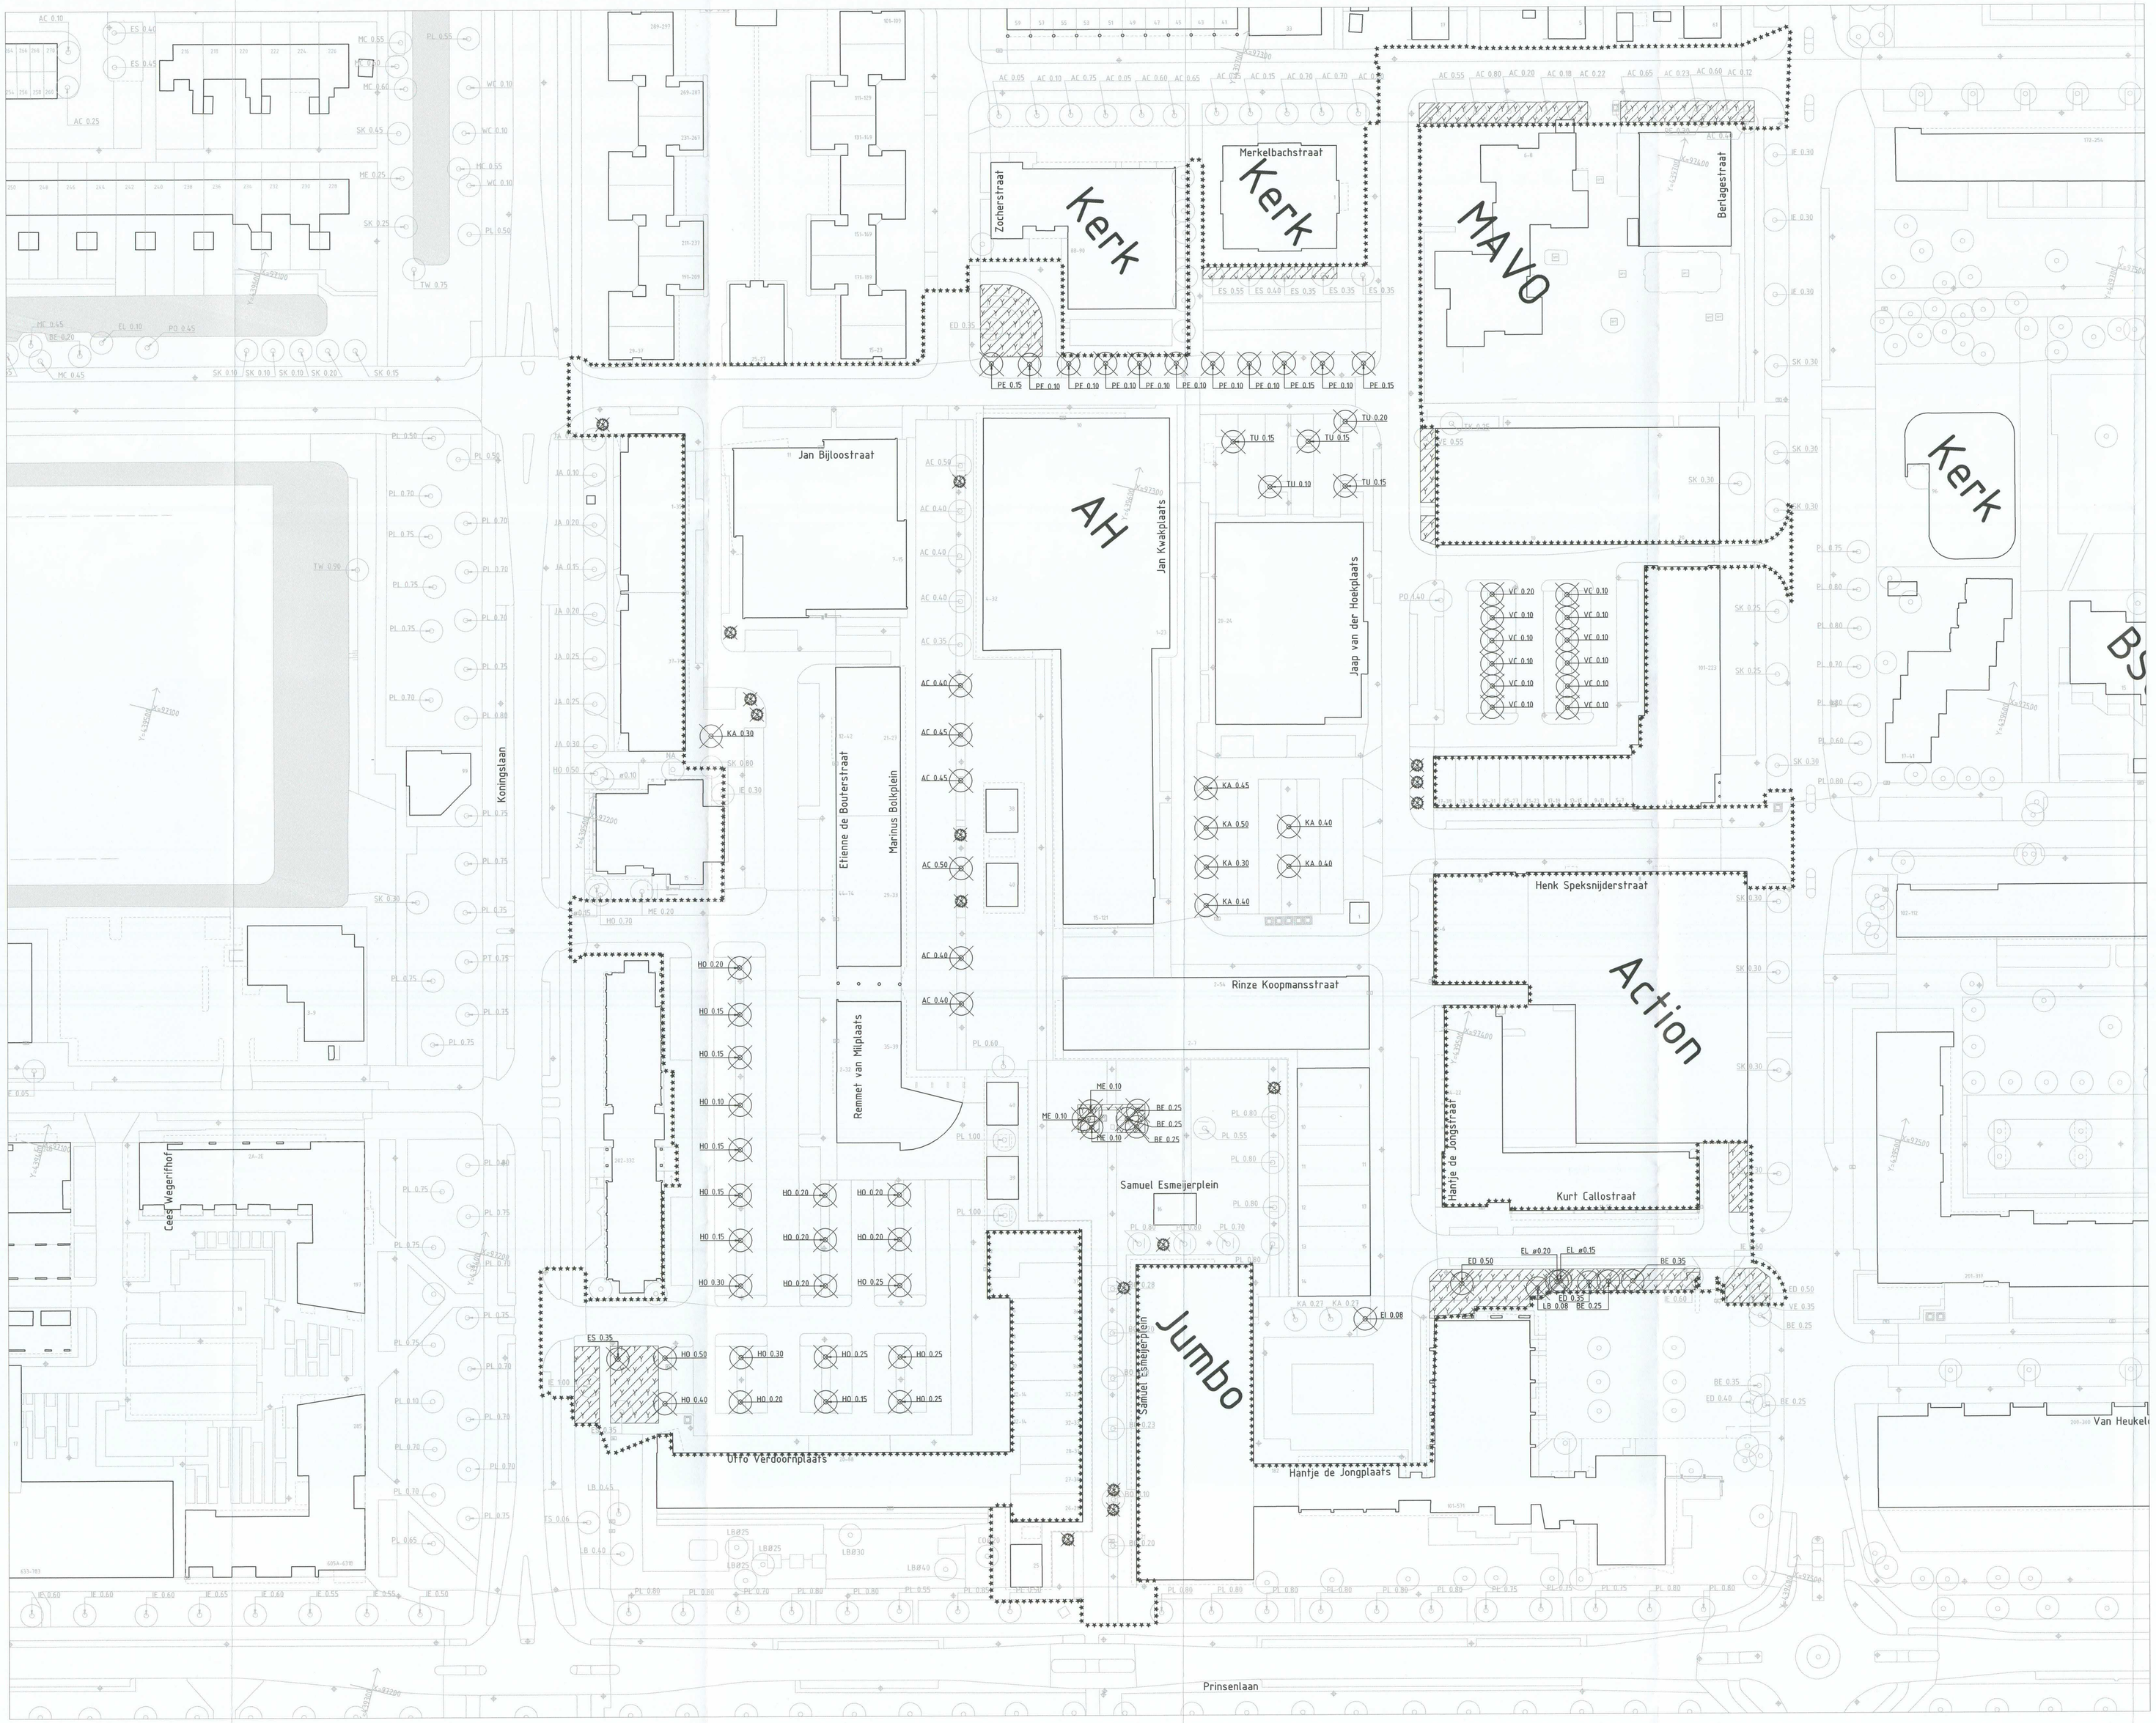

TE VERWIJDEREN SITUATIE

SCHAAL 1 : 500

	TE ROOIEN BOMEN	STAMDIAMETER IN CM				
CODE	BOOMSOORT	<15	15-20	21-30	31-50	
AC	Acacia				6	
BE	Berk			4	1	
ED	Esdoorn				2	
EI	Eik	1				
EL	Els		2			
ES	Es				1	
HO	Honingboom	1	13	6	2	
KA	Paardekastanje			2	5	
LB	Lijsterbes	1				
ME	Meidoorn	3				
PE	Peer	8	3			
TU	Tulpenboom	1	4			
VC	Valse Christusdoorn	11	1			TOTAAL
	TOTAAL < 15 cm	26				26
	VERGUNNINGSPLICHTIG VOLGENS A.P.V.	23	12	17		52
					TOTAAL	78

Te rooien plantvakken		
heesters / bodembedekkers / hagen	1470	m^2
bosplantsoen	65	m^2
Plantenschalen afvoeren	16	stuks

OPMERKINGEN

- Maten in meters, tenzij anders vermeld
- Peilmaten in meters t.o.v. N.A.P., tenzij anders vermeld
- Diameters in millimeters, tenzij anders vermeld

0 5 10 15 20m

VERKLARING

- bestaande toestand
- bestaande kantopaanlijning
- best. toestand, die vervalt
- te maken toestand
- bestaand gebouw
- best. gebouw dat vervalt
- overbouwing
- nieuw gebouw (gepland)
- ee
- helicoterh
- hdeig
- uitgifegrens
- vastgestelde hoogte
- tijdelijke hoogte
- gemeentegrens
- verkgrens
- kadastergrens
- water
- gras
- beplanting
- bestaande boom
- bekomstige boom
- te verwijderen boom
- te verplanten boom
- talud
- bestaande beschoeiing
- nieuwe beschoeiing
- bestaande as waterhering
- best as waterhering,die vervalt
- nieuwe as waterhering
- tijdelijke as waterhering
- leidingstrook
- sparmaatlijnsymaal met ov
- paal voor signaalkabe
- verkeersbord
- nutsbedrijf-verkast
- geleiderail
- keerwand/diamwand
- pelibuis
- bouwrijp te maken terrein
- bestaande boom, kroondiameter indicatief (op schaal)
- te planten boom, kroondiameter indicatief (op schaal)
- te rooien boom, kroondiameter indicatief (op schaal)
- te verplanten boom, kroondiameter indicatief (op schaal)
- te kiiten boom, kroondiameter indicatief (op schaal)
- bestaande beplanting
- te planten beplanting
- te rooien beplanting
- solitair heester
- plantschaal
- gras
- ruwgras
- oevertbeplanting
- te vervijderen object
- bestaande haag
- te planten haag
- te rooien haag
- verkgrens fase 1:
- verkgrens fase 2:
- verkgrens fase 3:
- vrijgingsgrijl
- lichtmast
- vandamatuur / grondpoot
- hangarmatuur

maten in meters
stamdiameter/stamomtrek in cm.

van toepassing zijn:
"Standaard wegenbouwdetails"
Gemeente Rotterdam en bijbehorende uitgangspunten

SITUATIE

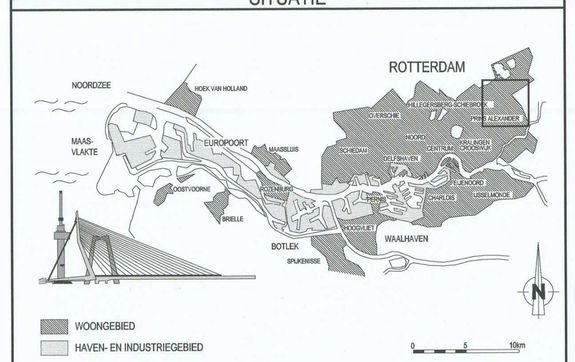

VERSIE

VERSIE	OMSCHRIJVING	TEKENAAR	DATUM
f			
e			
d			
c			
b			
a	Eerste uitgave	R. VAN BERK	

BESTANDSNAAM : RB_ESMEIJERPLEIN_GR.DWG | PROJECTCODE : | VERWIJZING :

Gemeente Rotterdam
Stadsontwikkeling
Projectmanagement en Engineering
Wilhelminakade 179
Postbus 6575
3002 AN Rotterdam
TELEFOON : 010 489
@rotterdam.nl

PRINS ALEXANDER

HET LAGE LAND

ARCHITECTENBUURT
SAMUEL ESMEIJERPLEIN
GROEN
ROOITEKENING

BEHOORT BIJ :	NUMMER :	DOCUMENTSOORT : Tekening
GEOGRAFISCHE CODE	14-49-61	
FORMAAT : A0	BLAD 1 VAN 1	
SCHAAL : 1:500		

GETEKEND	GECONTROLEERD	GEAUTORISEERD	TEKENINGNR :	
R. VAN BERK 22-11-13 PARAAF/DATUM	S. ZAADHOF 13-11-2013 PARAAF/DATUM	T. YUCEL 21/11/13 PARAAF/DATUM	49-B-0575 HULPROJECTCODE - SOORT - VOLGNR.	a VERS.

K:\BURGTAD_PROJECTENPRINS_ALEXANDER\LAND_HET LAGE LAND\AR ARCHITECTENBUURT E.O\2_FASE_BASIS_ESMEIJERPLEIN\2_VOORBEREIDING\2_PROJECTFIESA\TATBA4_TEKENINGEN\1_VOORLOPIG