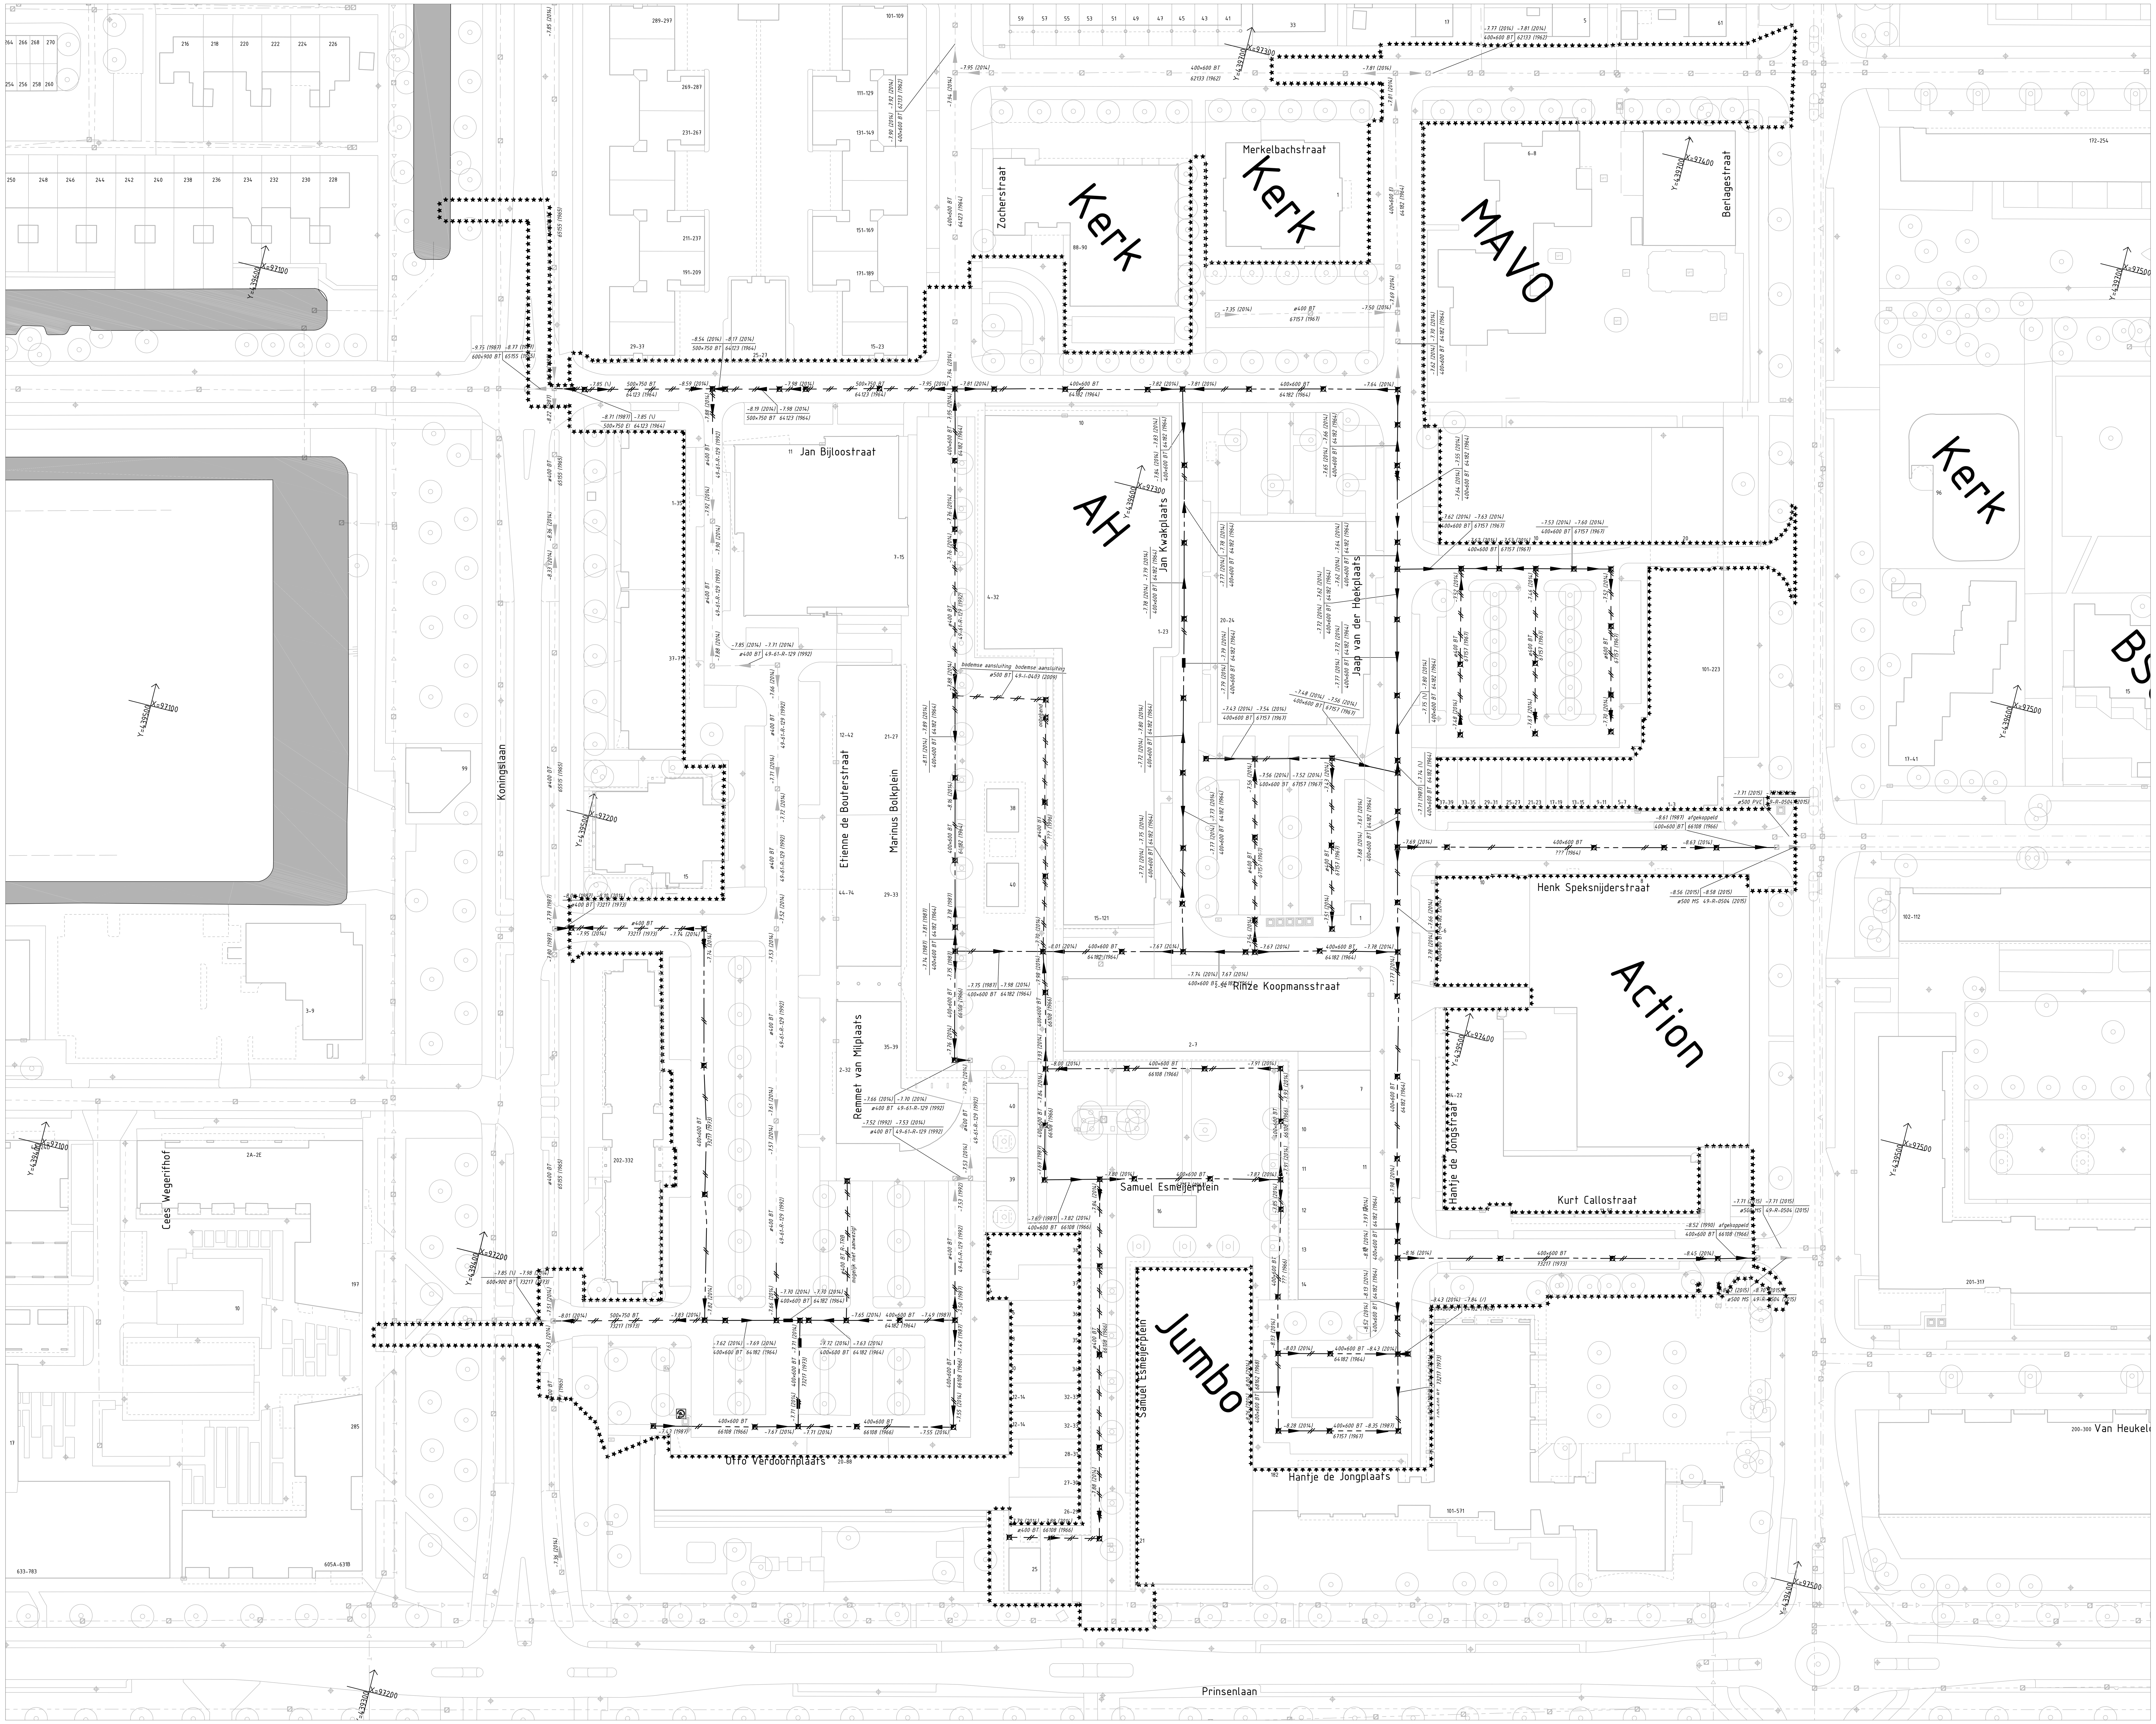

TE VERWIJDEREN SITUATIE
SCHAAL 1 : 500

TEKENINGENLIJST

TEKENINGNUMMER	OMSCHRIJVING
RIOOL	
49-R-0576	TE VERWIJDEREN SITUATIE
49-R-0577	SLEUFBREEDTE TE VERWIJDEREN SITUATIE
49-R-0578	AAN TE BRENGEN SITUATIE
49-R-0579	SLEUFBREEDTE AAN TE BRENGEN SITUATIE
49-R-0580	PUTTENSTAAT
49-R-0581	DETAILTEKENING
OV	
49-OV-0594	TE VERWIJDEREN SITUATIE
49-OV-0595	AAN TE BRENGEN SITUATIE
WEGEN	
49-W-0582	TE VERWIJDEREN SITUATIE
49-W-0583	AAN TE BRENGEN SITUATIE
49-W-0584	MAATVOERING
49-W-0585	PROFIELEN
49-W-0586	DETAILS 1
49-W-0587	DETAILS 2
49-W-0588	OVERZICHT GRAAFPROFIELEN
49-W-0589	GRAAFPROFIELEN 1 T/M 25
49-W-0590	GRAAFPROFIELEN 26 T/M 63
49-W-0591	GRAAFPROFIELEN 64 T/M 96
49-W-0592	GRAAFPROFIELEN 97 T/M 132
49-W-0593	GRAAFPROFIELEN 133 T/M 157
GROEN	
49-B-0575	ROOITEKENING

OPMERKINGEN

- Maten in meters, tenzij anders vermeld
- Peilmaten in meters t.o.v. N.A.P., tenzij anders vermeld
- Diameters in millimeters, tenzij anders vermeld

0 5 10 15 20m

VERKLARING

bestaande toestand
bestaande kantopsluiting
best. toestand, die vervalt
te maken toestand
bestaand gebouw
best. gebouw dat vervalt
overbouwing
nieuw gebouw (gepland)
as
hekwerk
haag
uitgiftegrens
vastgestelde hoogte
tijdelijke hoogte
gemeentegrens
werkgrens
kredietgrens
water
gras
beplanting
bestaande boom
toekomstige boom
te verwijderen boom
te verplanten boom
talud
bestaande beschoeiing
nieuwe beschoeiing
bestaande as waterkering
best as waterkering,die vervalt
nieuwe as waterkering
tijdelijke as waterkering
leidingstrook
spanmast/spanmast met ov
paal voor signalisatie
VB verkeersbord
nutsbedrijvenkast
geleiderail
keerwand/damwand
peilbuis
bouwrijp te maken terrein

bestaand gemengd riool met berrie
aan te leggen gemengd riool
bestaand VWA riool
aan te leggen VWA riool
bestaand HWA riool
aan te leggen HWA riool
bestaande singelverbinding
aan te leggen singelverbinding
bestaand infiltratie riool
aan te leggen infiltratie
bestaand pers riool
aan te leggen pers riool
bestaand drainage riool
aan te leggen drainage riool
bestaand collecteurriool
aan te leggen collecteurriool
bestaande / nieuwe / te verwijderen beton put
bestaande / nieuwe / te verwijderen kunststof put
bestaande / nieuwe / te verwijderen gemetselde put
bestaande / nieuwe / te verwijderen blinde put
te verwijderen riool met berrie
vol te schuimen riool
stroomrichting
Ø 400 BT/PVC/PP/PE bestaande diameter en type buis (beton/PVC/PP/PE)
Ø 400 BT/PVC/PP/PE aan te leggen diameter en type buis (beton/PVC/PP/PE)
74-10-R-045 (1985) tekeningnummer en jaar van aanleg bestaand riool
-1.00 -1.10 (1980) +0.00 schouwpeil met jaar van schouw en projectpeil b.o.b.
+0.00 aanlegpeil b.o.b.

overstort
taludbak
pompput
gemaal
afsluiter
S.P. -1.00 singelpeil
afstopping
doorspuit put
-1.23 TYPE/ZA90/ZA45/BA huisaansluitleiding met hoogte onderkant buis, type en wijze van aansluiting:
-zijaansluiting 90°
-zijaansluiting 45°
-bovenaansluiting
-3.50 bestaande maaiveldhoogte
-3.50 te maken maaiveldhoogte
te verwijderen object
B wijzigingspijl
G01 putnummers tbv nieuwe putten
G = put tbv gemengd riool
V = put tbv vuilwater riool
H = put tbv hemelwater riool
S = put tbv singelverbinding
I = put tbv infiltratie riool
P = put tbv pers riool
D = put tbv drainage riool
10 graafprofiel met nummer
lichtmast
wandarmatuur / grondspot
hangarmatuur

Rioolkaart : E34
Bemalingsdistrict: 18

SITUATIE

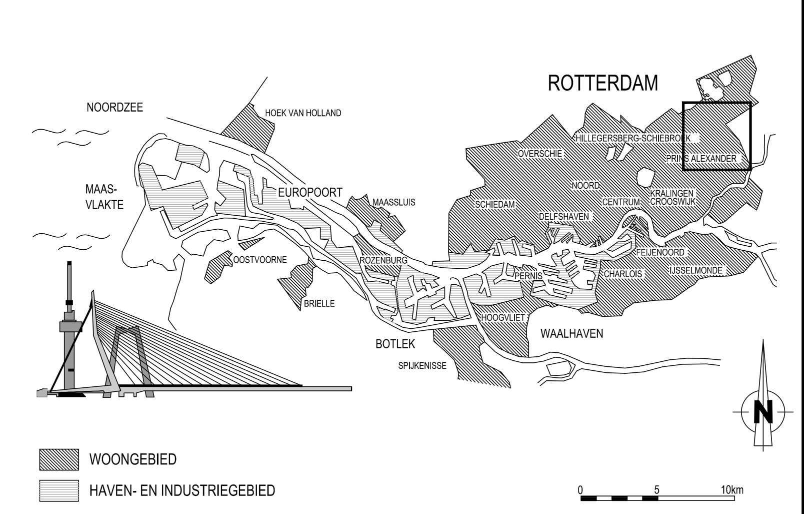

VERSIE

VERSIE	OMSCHRIJVING	TEKENAAR	DATUM
f			
e			
d			
c			
b			
a	Eerste uitgave	R. VAN BERK	

BESTANDSNAAM : RB_ESMEIJERPLEIN_R.DWG | PROJECTCODE : | VERWIJZING :

Gemeente Rotterdam

Stadsontwikkeling
Projectmanagement en Engineering
Wilhelminakade 179
Postbus 6575
3002 AN Rotterdam
TELEFOON : 010 489
@rotterdam.nl

PRINS ALEXANDER

HET LAGE LAND
ARCHITECTENBUURT FASE F1
SAMUEL ESMEIJERPLEIN EN OMGEVING
RIOLERING
TE VERWIJDEREN SITUATIE

BEHOORT BIJ : NUMMER :	DOCUMENTSOORT: Tekening
GEOGRAFISCHE CODE : 14-49-61	
FORMAAT : A0	BLAD 1 VAN 1 BLADEN
SCHAAL : 1:500	
TEKENINGNR. : 49-R-0576 (WIJK/PROJECTCODE - SOORT - VOLGNR.)	0 VER.

GETEKEND :	GECONTROLEERD :	GEAUTORISEERD :
R. VAN BERK	S. ZAADHOF	T. YUCEL
PARAAF	PARAAF/DATUM	PARAAF/DATUM

K:\SO\IR\STAD_PROJECTEN\PRINS_ALEXANDER\J49_HET LAGE LAND\J49 ARCHITECTENBUURT E.O\2_FASE_SAMUEL_ESMEIJER\2_VOORBEREIDING\3_PROJECTRESULTATEN\4_TEKENINGEN\1_VOORLOPIG