
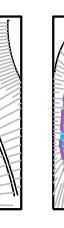






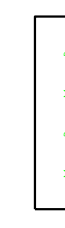


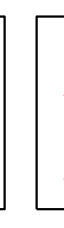
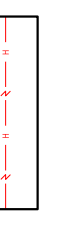
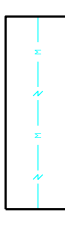
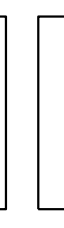

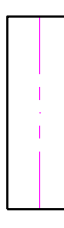


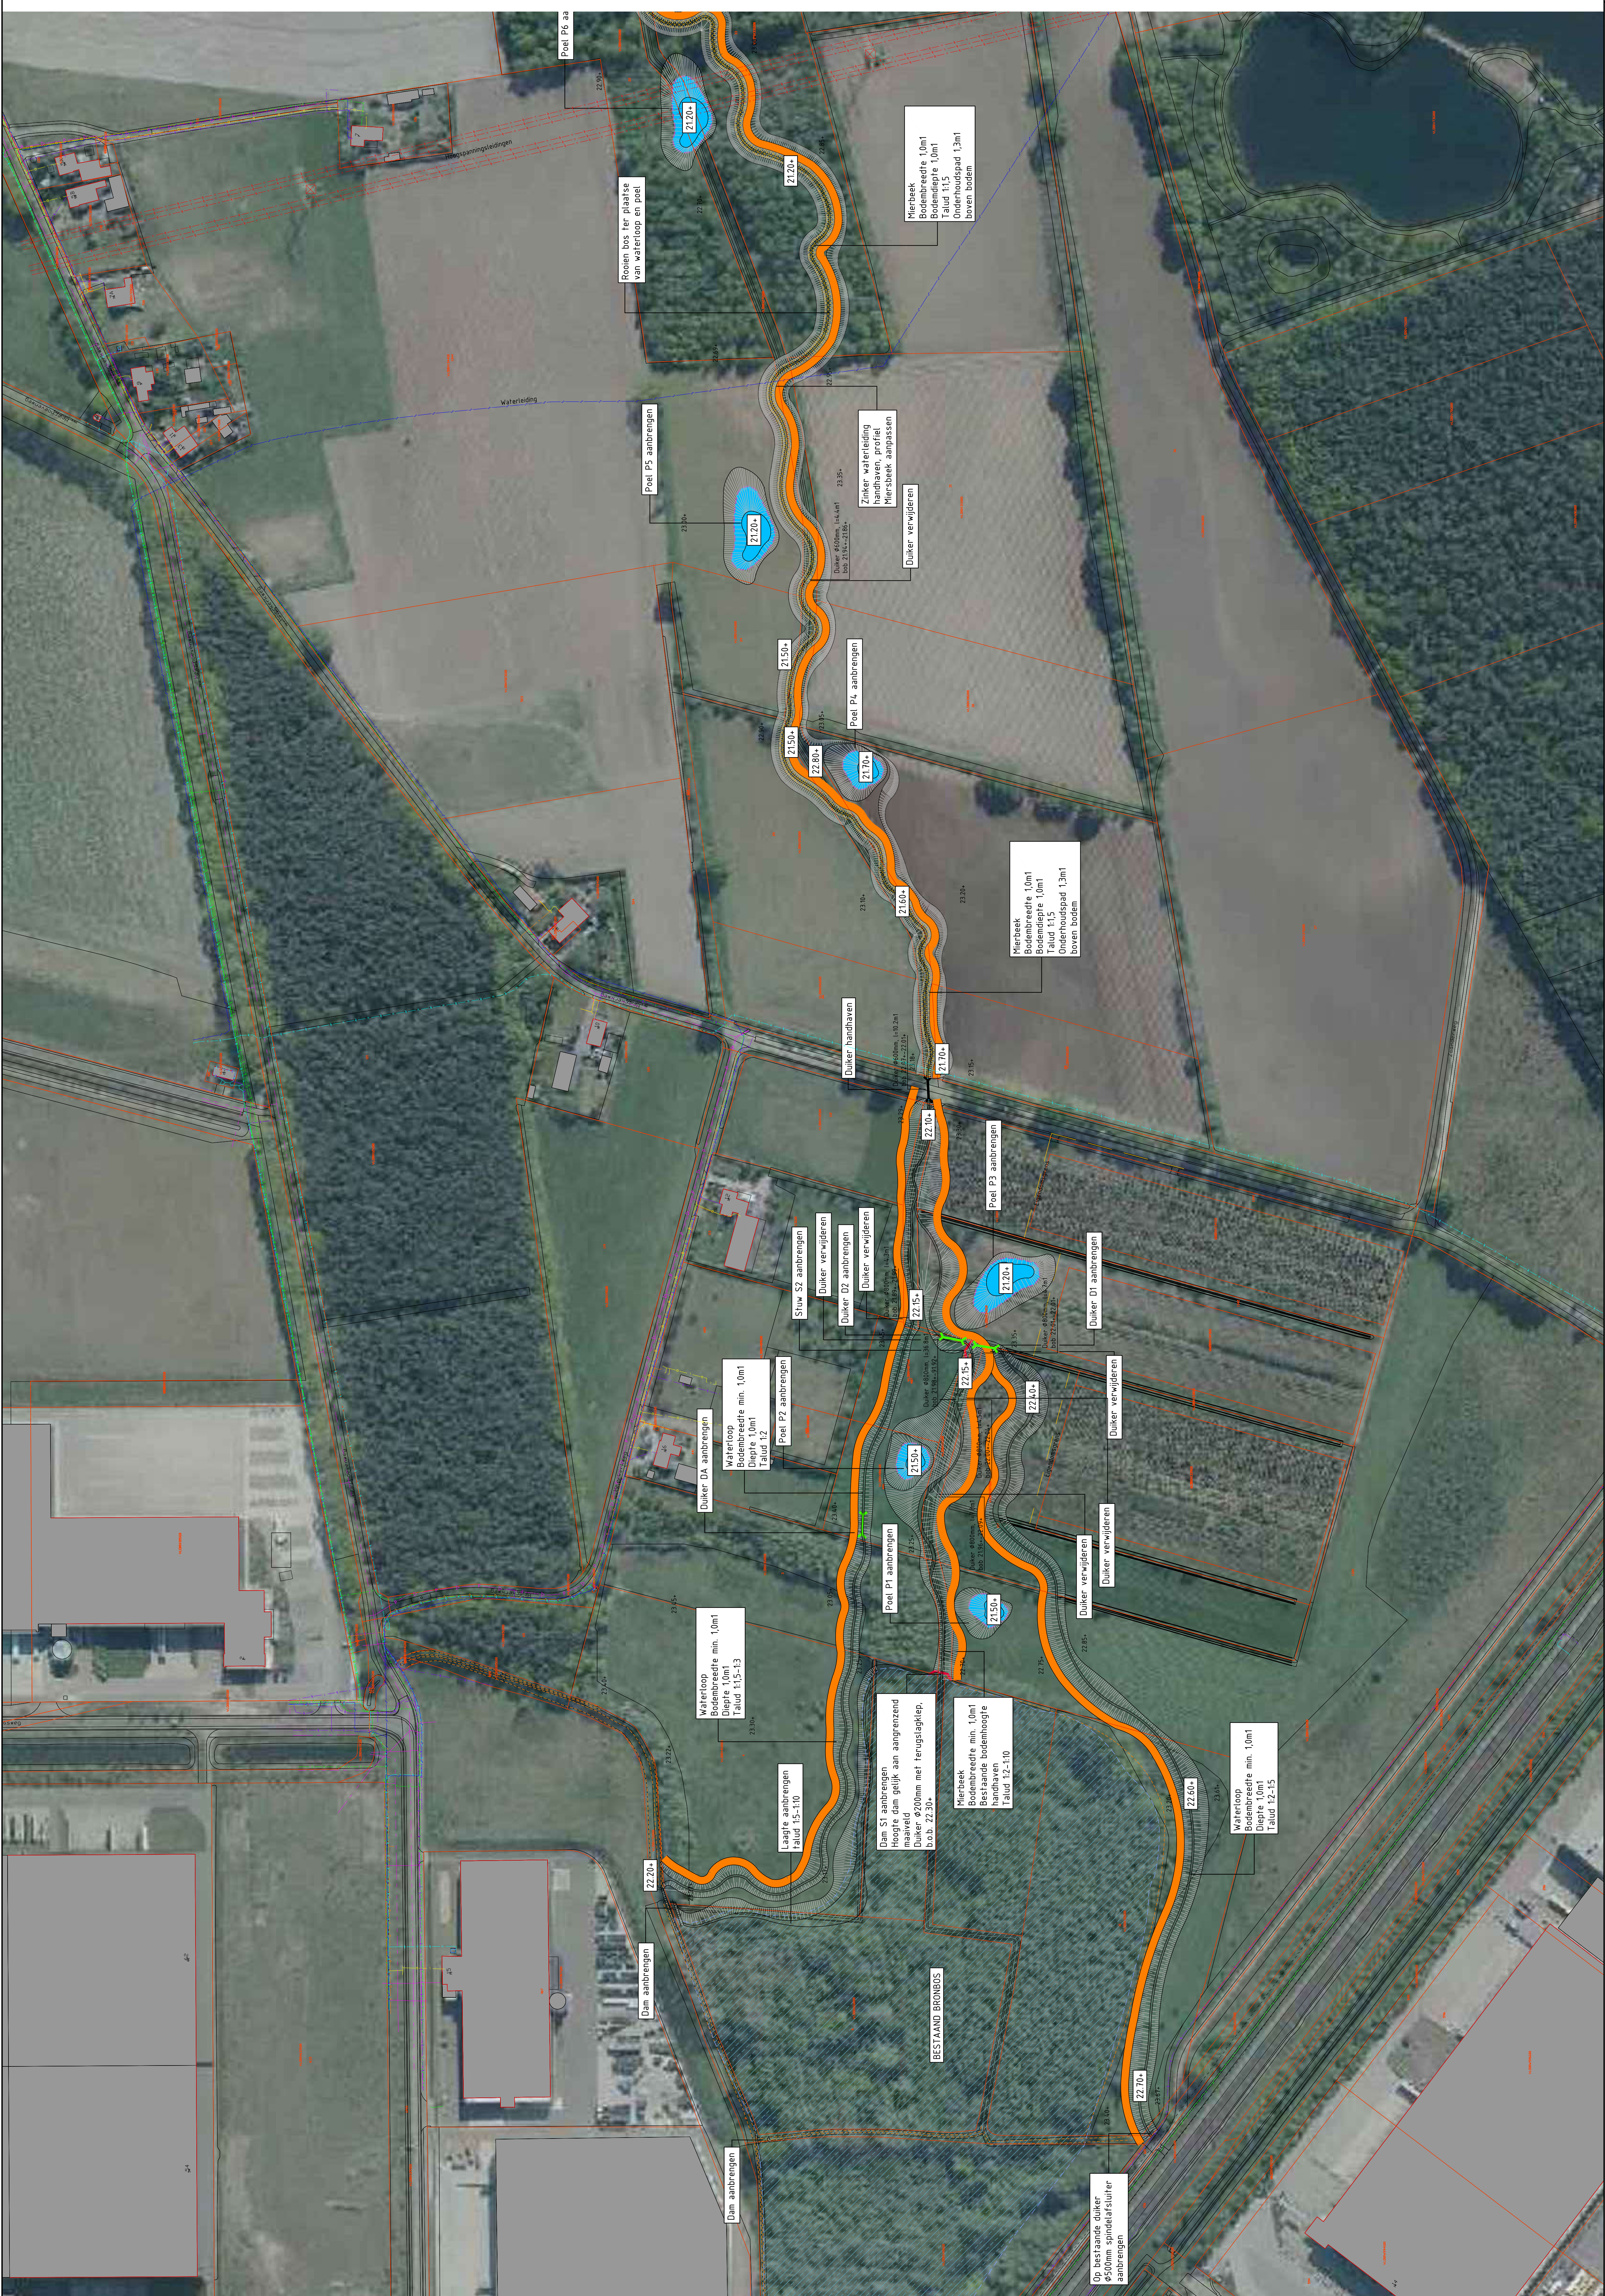
Verklaring

-  Nieuwe waterloop
-  Peil
-  Soortversterking
-  Hoopwaterig peil
-  Stuw aanbrengen
-  Duiker handhaven
-  Duiker aanbrengen
-  Ondergrondse stroom < 0,2 meter

Verklaring KLIC

-  Duiker versterken
-  Gas laag dijk
-  Landelijk hoogspanningspeil
-  Hoopwaterig
-  Leegwaterig
-  Peil reserve
-  Peil onder dijk
-  Water
-  Overig

* Kleuren en lijnen die aangevoerd worden, zijn deze kunnen wijzigingen opleveren van het ontwerp



№	Datum	omschrijving	Peel	Water	Overig
1	14-02-2018	Beoordeling van de bestemming	PSA	1	OC
2	08-02-2018	Beoordeling van de bestemming	PSA	1	OC
3	08-02-2018	Beoordeling van de bestemming	PSA	1	OC
4	08-02-2018	Beoordeling van de bestemming	PSA	1	OC
5	08-02-2018	Beoordeling van de bestemming	PSA	1	OC
6	08-02-2018	Beoordeling van de bestemming	PSA	1	OC
7	08-02-2018	Beoordeling van de bestemming	PSA	1	OC
8	08-02-2018	Beoordeling van de bestemming	PSA	1	OC
9	08-02-2018	Beoordeling van de bestemming	PSA	1	OC
10	08-02-2018	Beoordeling van de bestemming	PSA	1	OC


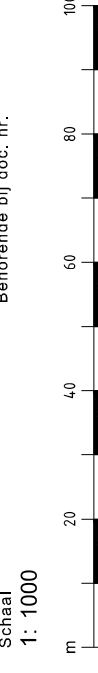
Opdrachtgever
Stichting Heerthoven

Opdracht
Definitief ontwerp deelsgebied west

Projectgegevens
Projectnummer: VMO09.0001
Projectnaam: 2017-0628
Eenheid: 1:1000
Eenheidsnaam: 10.00

Maatschappij
Kragten

Scale
1:1000

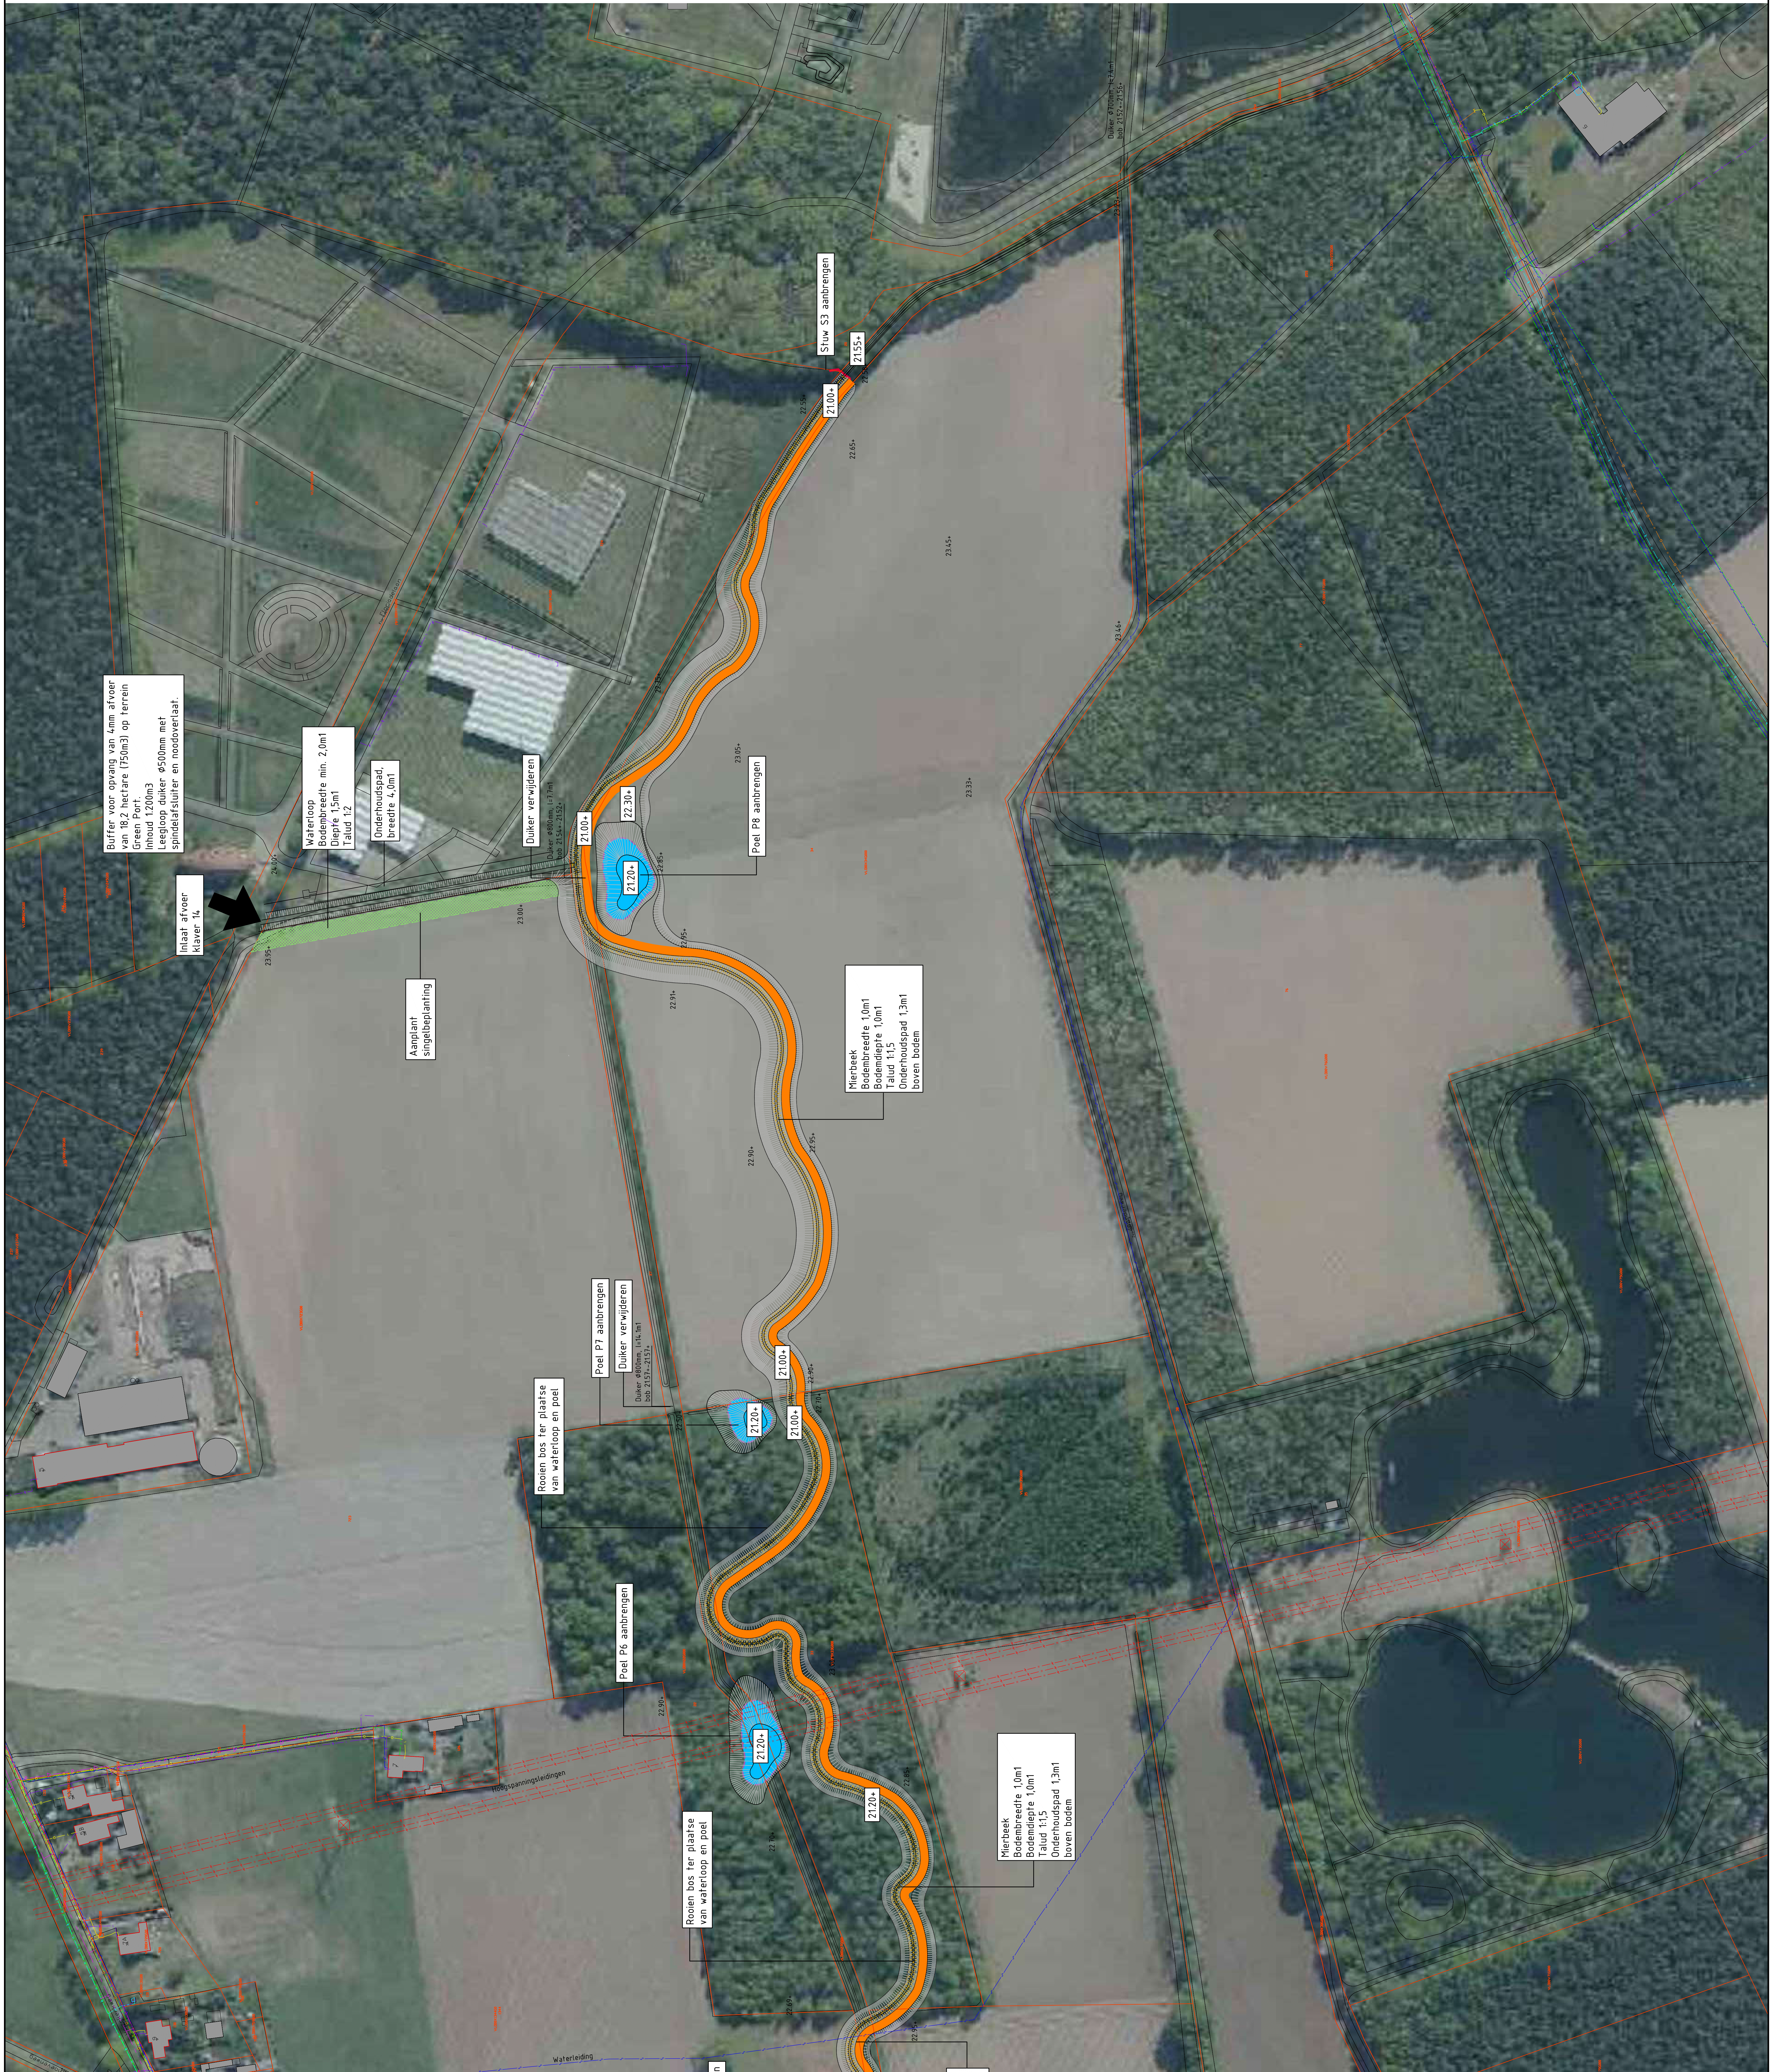
Verklaring

- Nieuwe waterloop
- Peil
- Bodemafsluiting
- Hogeprijspeil poel
- Stuw aandrigen
- Duiker handbaven
- Duiker aandrigen
- Onderhoudspad breedte 4,0 meter

Verklaring KLIC

- Datatransport
- Gas lage druk
- Landelijk hoogspanningsnet
- Middenspanning
- Laagspanning
- Rook vrijverval
- Rook onder druk
- Water
- Overig

* Kleuren en lijndiktes zijn schematische lijnen. Deze kunnen enigszins afwijken van het originele bestand.



Buffer voor opvang van 4m afvoer van 18,2 hectare (150m3) op terrein Green Port.
Inhoud 1200m3
Leegloop duiker ø500mm met spindeafsluiter en noodoverlaat.

Inlaat afvoer klaver 14

Waterloop
Bodemafsluiting min. 2,0m1
Diepte 1,5m1
Talus 12

Onderhoudspad
breedte 4,0m1

Duiker verwijderen
Duiker ø800mm, L=7m
bop. 2134,4-2135,2

Aanplant
singelbeplanting

Roelen bas ter plaatse
van waterloop en poel

Poel P7 aandrigen
Duiker ø800mm, L=5,1m
bop. 2151,2-2151,7

Poel P6 aandrigen

Roelen bas ter plaatse
van waterloop en poel

Mierbeek
Bodemafsluiting 1,0m1
Bodemdiepte 1,0m1
Talus 11,5
Onderhoudspad 1,3m1
boven bodem

Mierbeek
Bodemafsluiting 1,0m1
Bodemdiepte 1,0m1
Talus 11,5
Onderhoudspad 1,3m1
boven bodem

4	14-03-2018	Bodemtoegevoegde profielen aangepast	PSA	CC	CC	CC	CC
3	10-03-2018	Bekendheid bij Projectplan Waterwet d.d. 06-03-2018	PSA	CC	CC	CC	CC
2	10-03-2018	Bekendheid bij Projectplan Waterwet d.d. 06-03-2018	PSA	CC	CC	CC	CC
1	10-03-2018	Bekendheid bij Projectplan Waterwet d.d. 06-03-2018	PSA	CC	CC	CC	CC
0	08-02-2017	Bekendheid bij Projectplan Waterwet d.d. 12-02-2017	PSA	CC	CC	CC	CC
Verz.	Daam	Overzetting	Opsteller	Prac.	Verzender	Prac.	Verzender

Inpassing Mierbeek golfbaan Parc Zaarderheiken

Onderaannemer: **Definitief Ontwerp deelgebied oost**

Opdrachtgever: **Stichting Heyenhoven**

Plan: **VNO089-0001**

Definitief ontwerp: **2017-0029**

Formaat: **A0**

Schaal: **1:1000**

Referentie bij o.a. nr. **00**

0 10 20 30 40 50 60 70 80 90

Projectnummer: 084 - 3368353
Tekennummer: 2017-0029
www.kraften.nl

kraften