


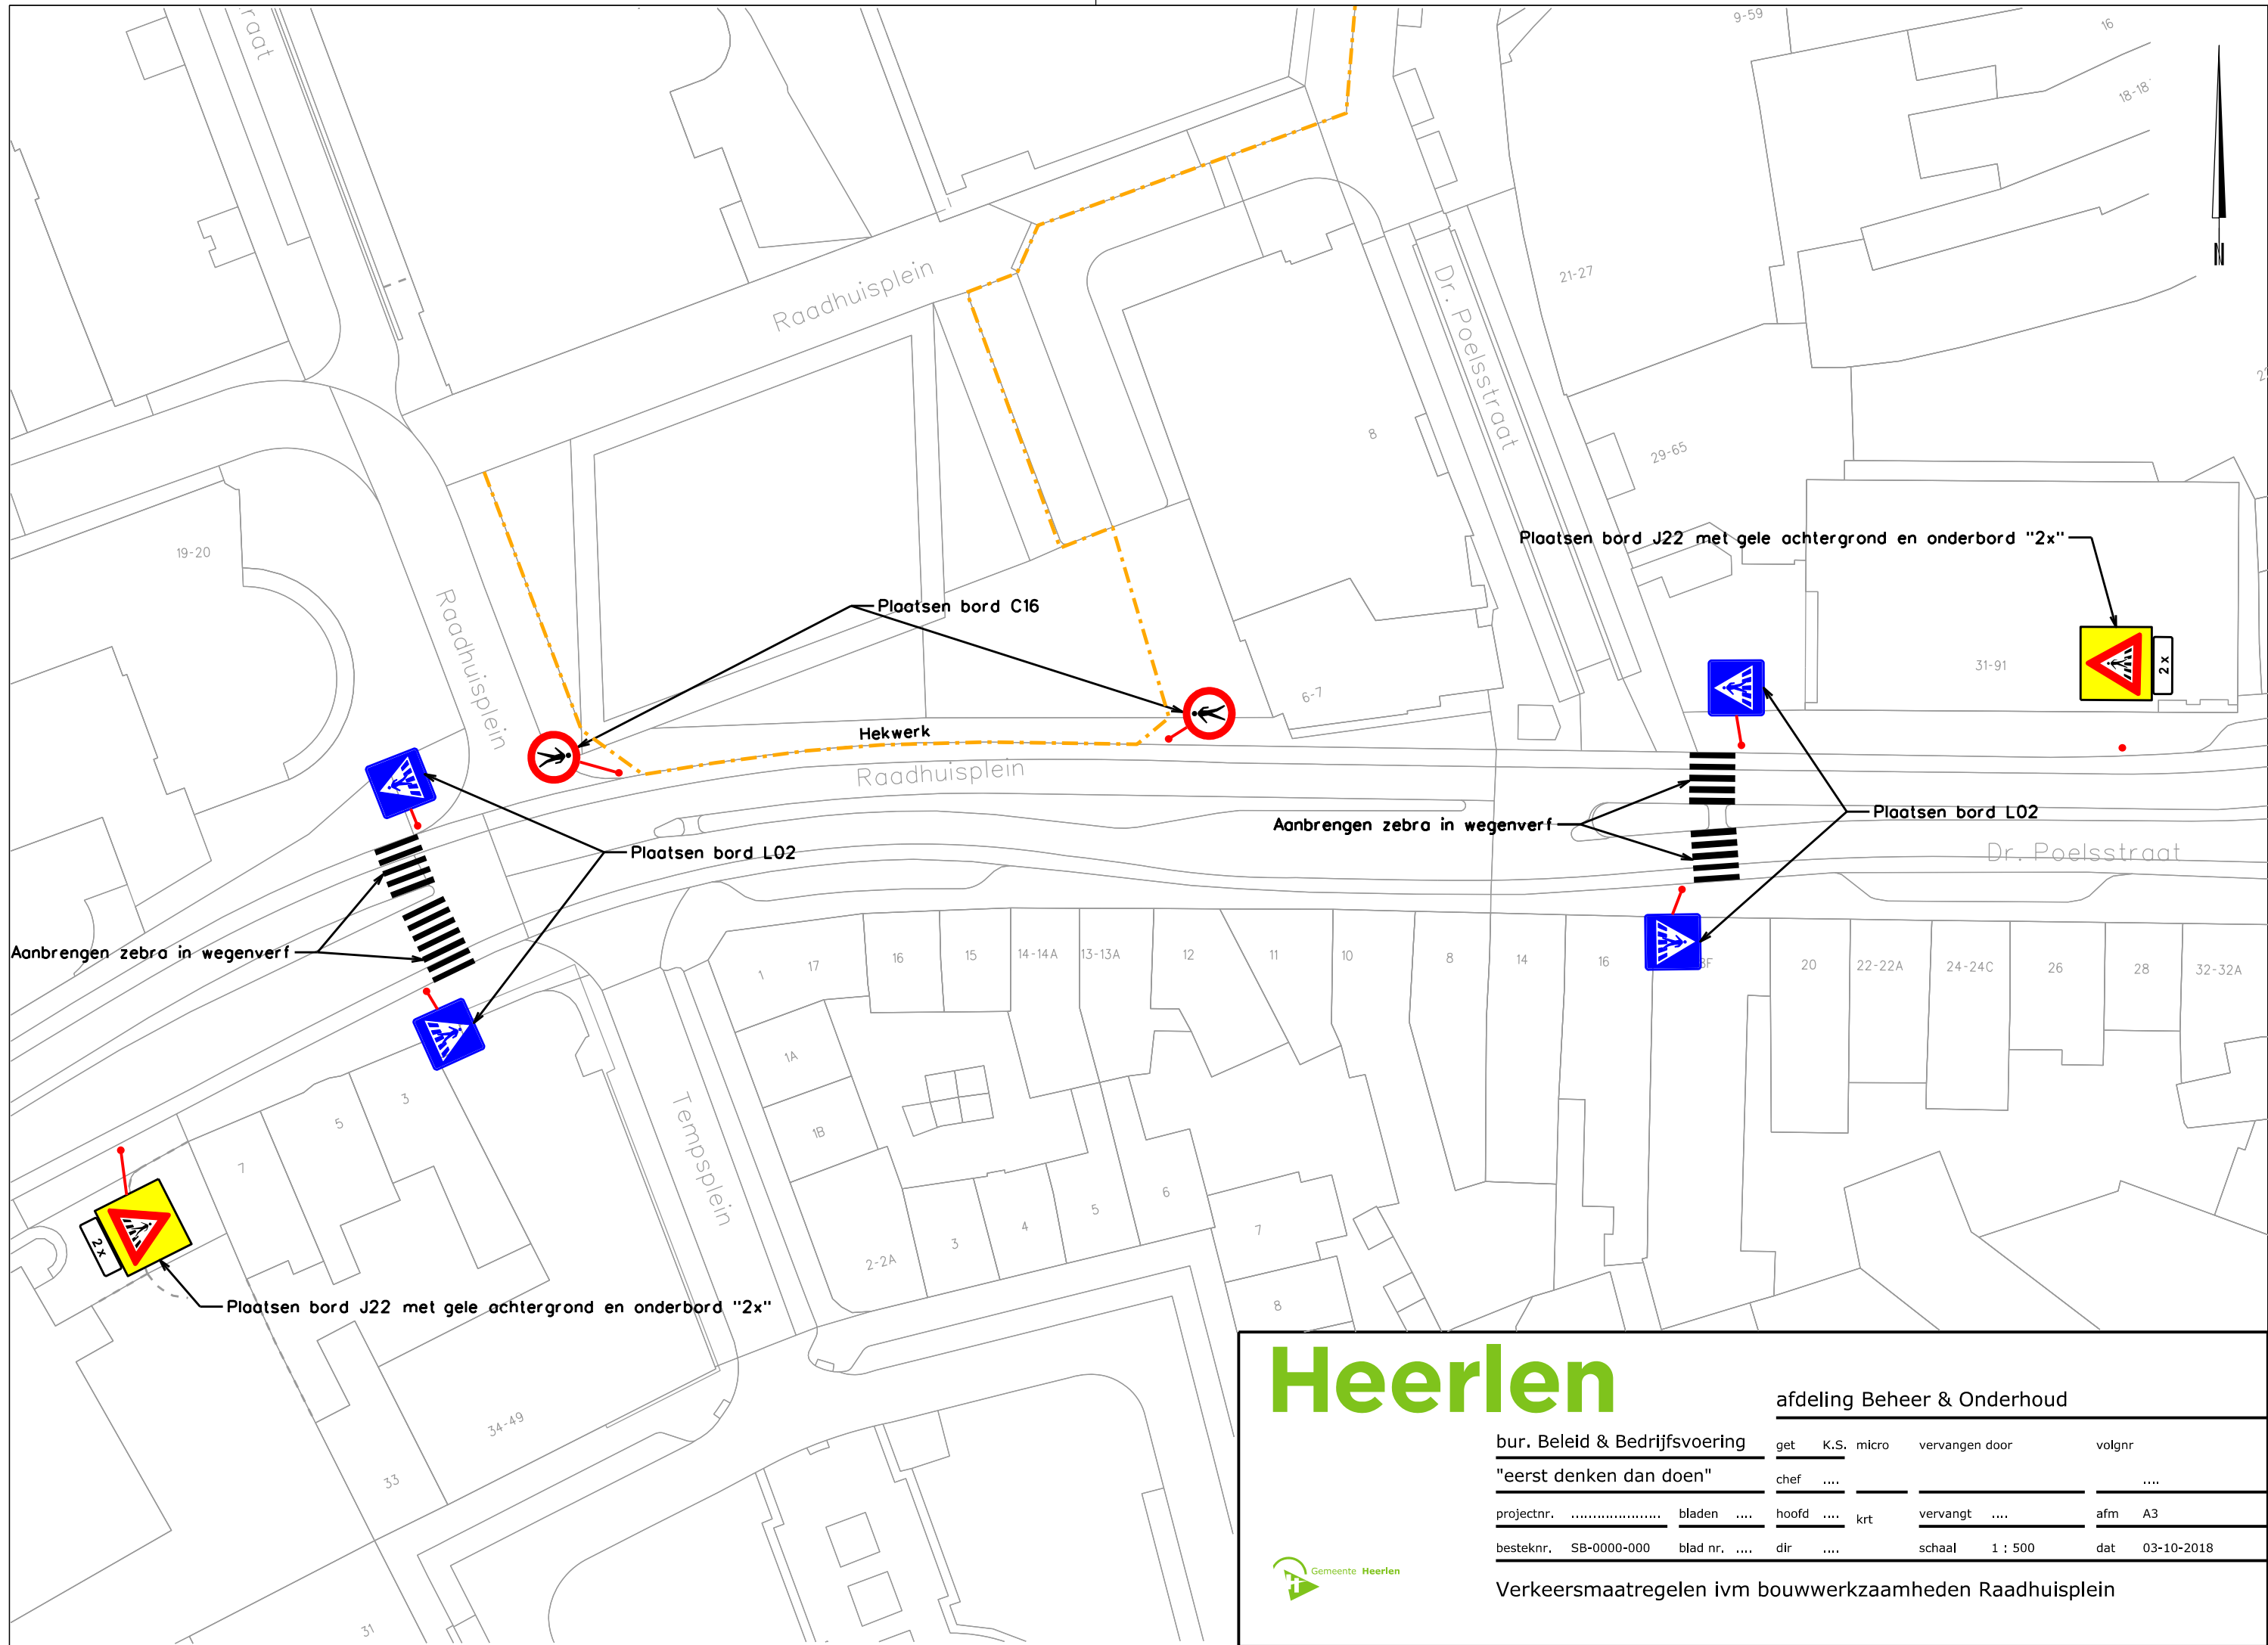

Heerlen

afdeling Beheer & Onderhoud

|                               |             |          |      |       |                |        |                        |
|-------------------------------|-------------|----------|------|-------|----------------|--------|------------------------|
| bur. Beleid & Bedrijfsvoering |             | get      | K.S. | micro | vervangen door | volgnr |                        |
| "eerst denken dan doen"       |             | chef     | .... |       |                | ....   |                        |
| projectnr.                    | .....       | bladen   | .... | hoofd | ....           | krt    | vervangt .... afm A3   |
| besteknr.                     | SB-0000-000 | blad nr. | .... | dir   | ....           | schaal | 1 : 500 dat 03-10-2018 |

Verkeersmaatregelen ivm bouwwerkzaamheden Raadhuisplein

