
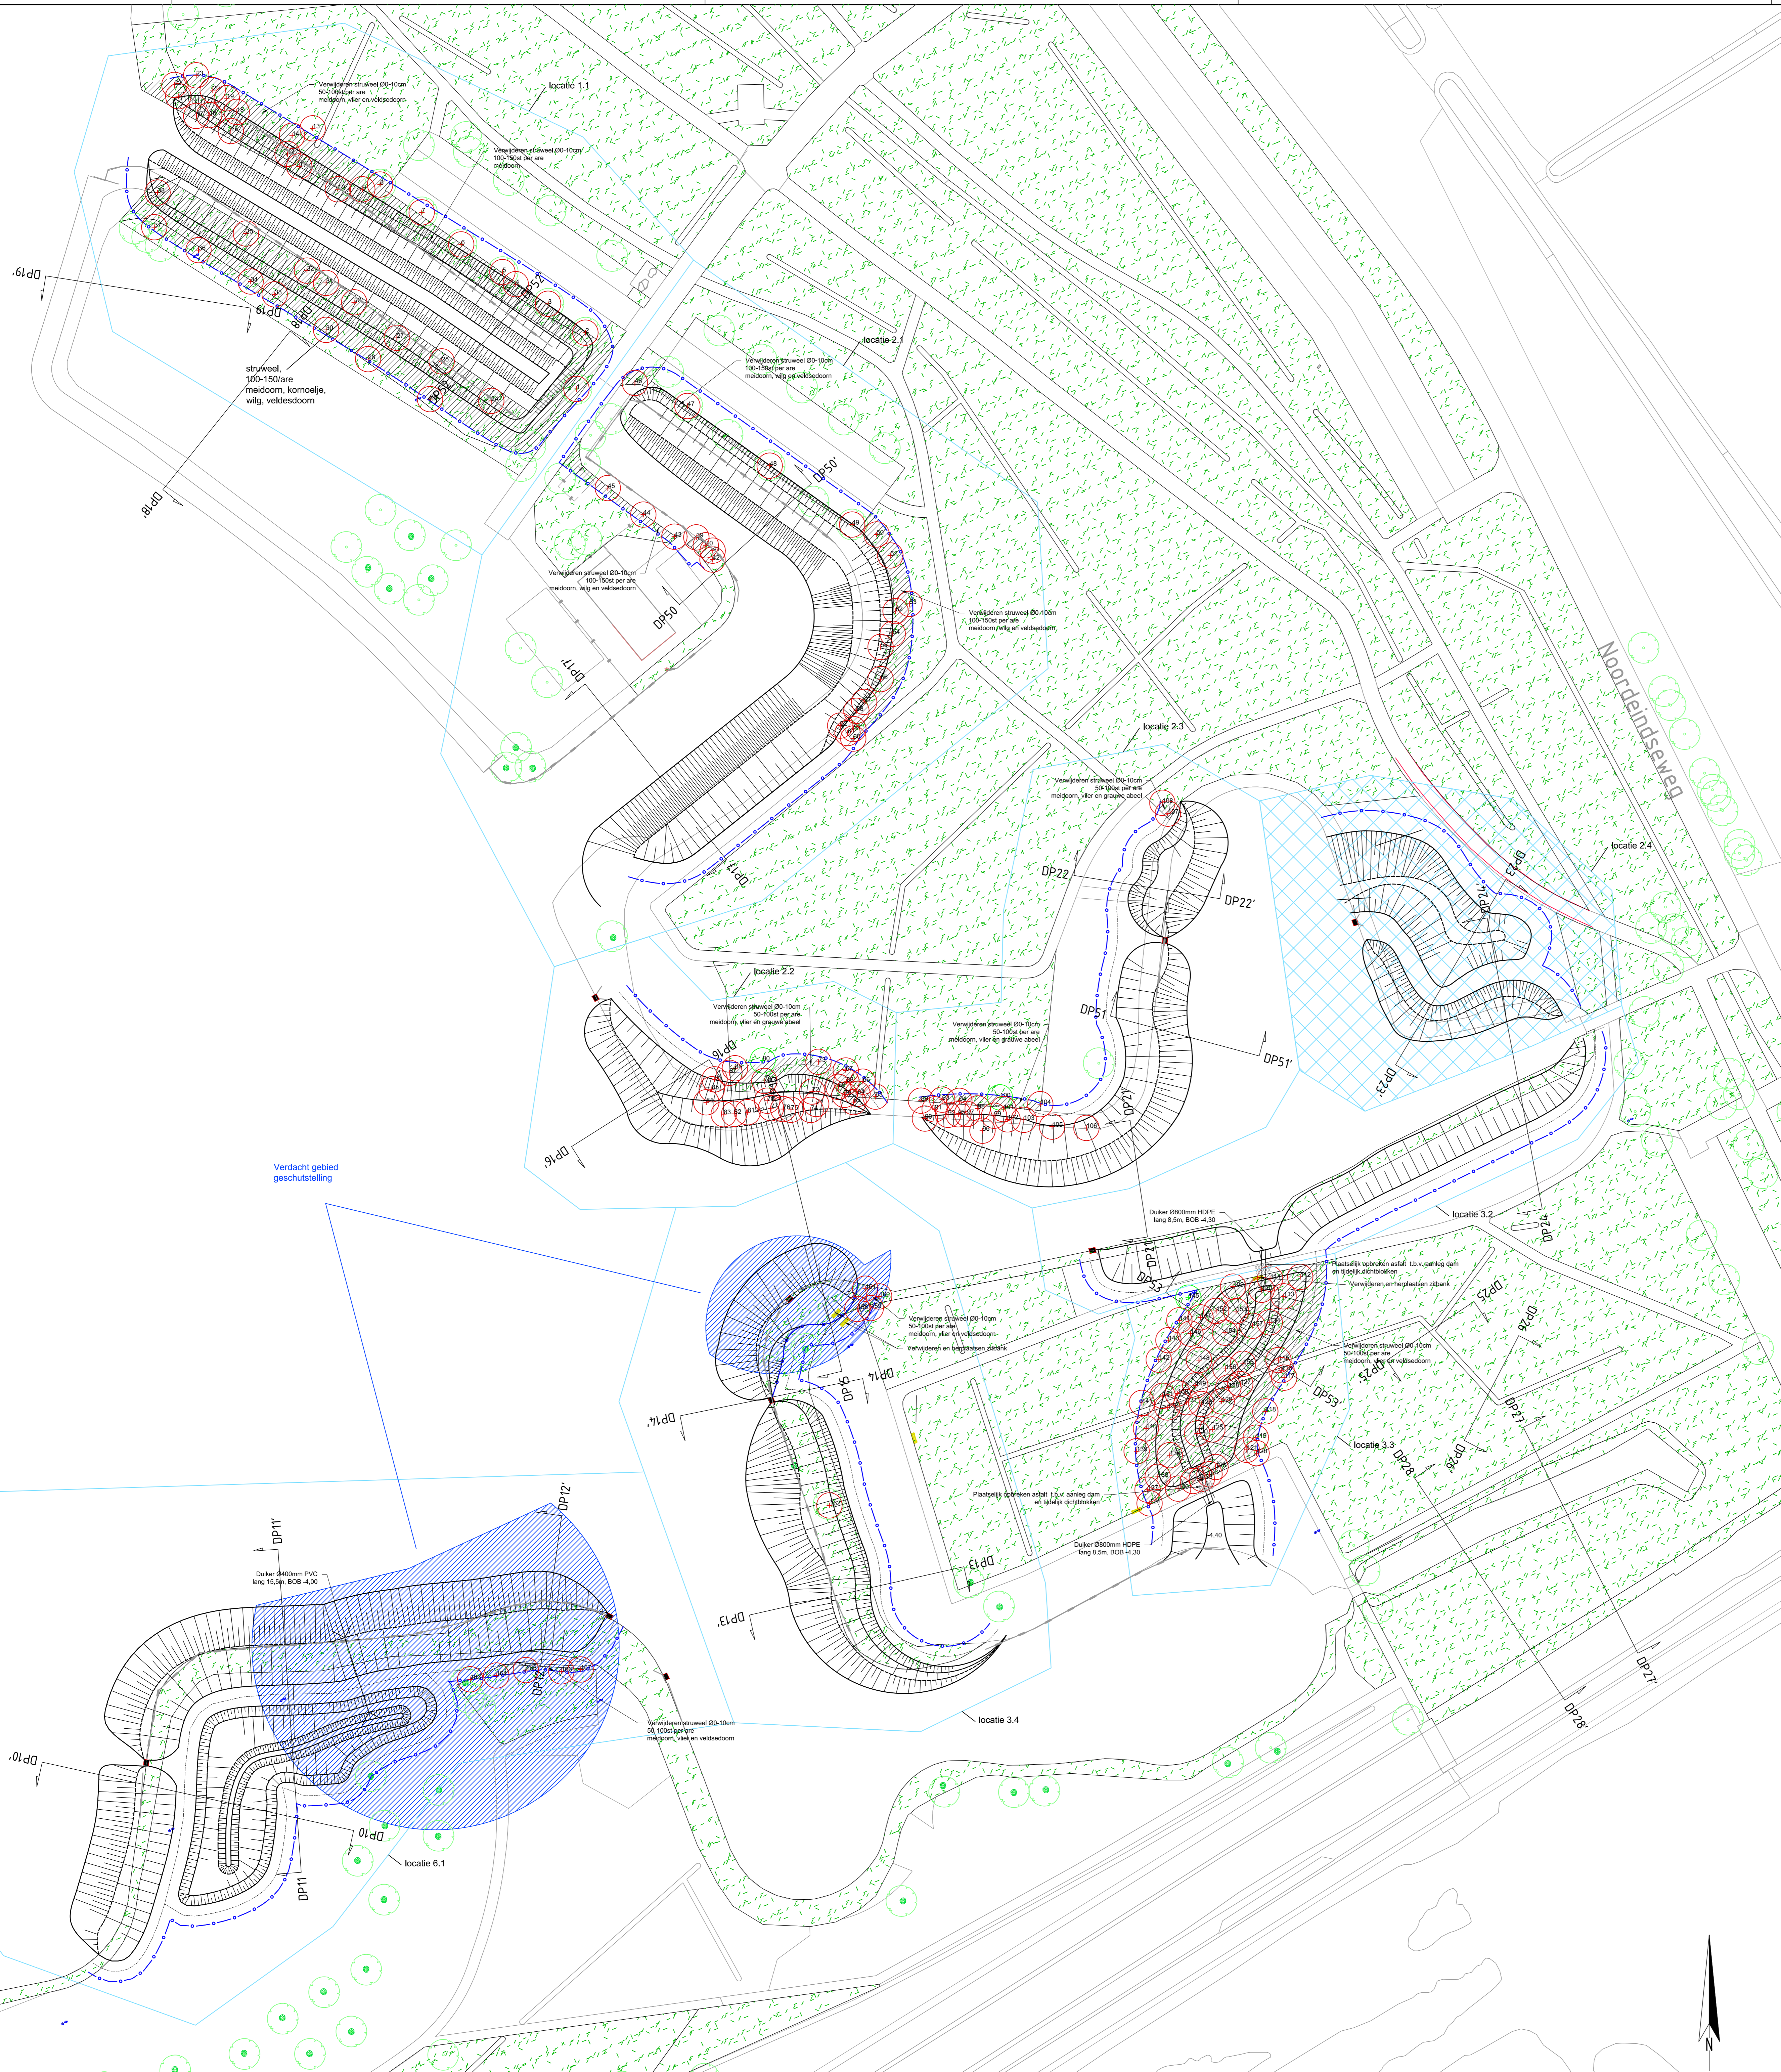


Situatie  
Schaal 1:1000

Maatvoering in meters Hoogtemaatvoering in meters t.o.v. NAP			
omschrijving wijziging		datum	nr
Project: <b>Delftse Hout Inrichting natuurvriendelijke oevers</b>		 Bureau: 1113 AS Oostrop 3207 LR Delft www.bwz-ingenieurs.nl	
Onderdeel: Overzicht locaties NVO		Projectnummer: 008-18-BWZ.002	Besteknummer: 008-18-BWZ-B-001
Opdrachtgever:  Delfland	Datum: 27-09-2018 Schaal: 1:1000 Formaat: A0 Fase: Tekeningnummer: Status: CONCEPT	Tekenaar: R. Groot	Projectleider: E. van Manteren
		008-18-BWZ.002-001	




- Legenda nieuw:**
- Boom geïnventariseerd, te handhaven
  - Boom geïnventariseerd, te verwijderen
  - Te verwijderen beplantingsbos
  - Insteek NVO
  - Knik in talud NVO
  - Teelijn NVO
  - Duiker
  - Onderhoudspad, 4m breed
  - Vervallen NVO locatie
  - Werkgrens


- Legenda bestaat:**
- Boom (bron: gemeente)
  - Beplantingsbos
  - Beschoeiing
  - Vissteiger
  - Ziltbank

Situatie  
Schaal 1:500

Maatvoering in meters Hoogtemaatvoering in meters t.o.v. NAP		
omschrijving wijziging	datum	rr
Project: <b>Delftse Hout Inrichting natuurvriendelijke oevers</b>		
Onderdeel: <b>Situering locaties 1.1, 2.1, 2.2, 2.3, 2.4, 3.1, 3.2, 3.3, 3.4 en 6.1</b>	Projectnummer: 008-18-BWZ-002 Besteknummer: 008-18-BWZ-B-011	
Opdrachtgever: Delfland	Datum: 27-09-2018 Schaal: 1:500 Formaat: A0 Fase: Bestek Status: CONCEPT	Tekenaar: R. Groot Projectleider: E. van Marrewijk Tekeningnummer: 008-18-BWZ-002-201

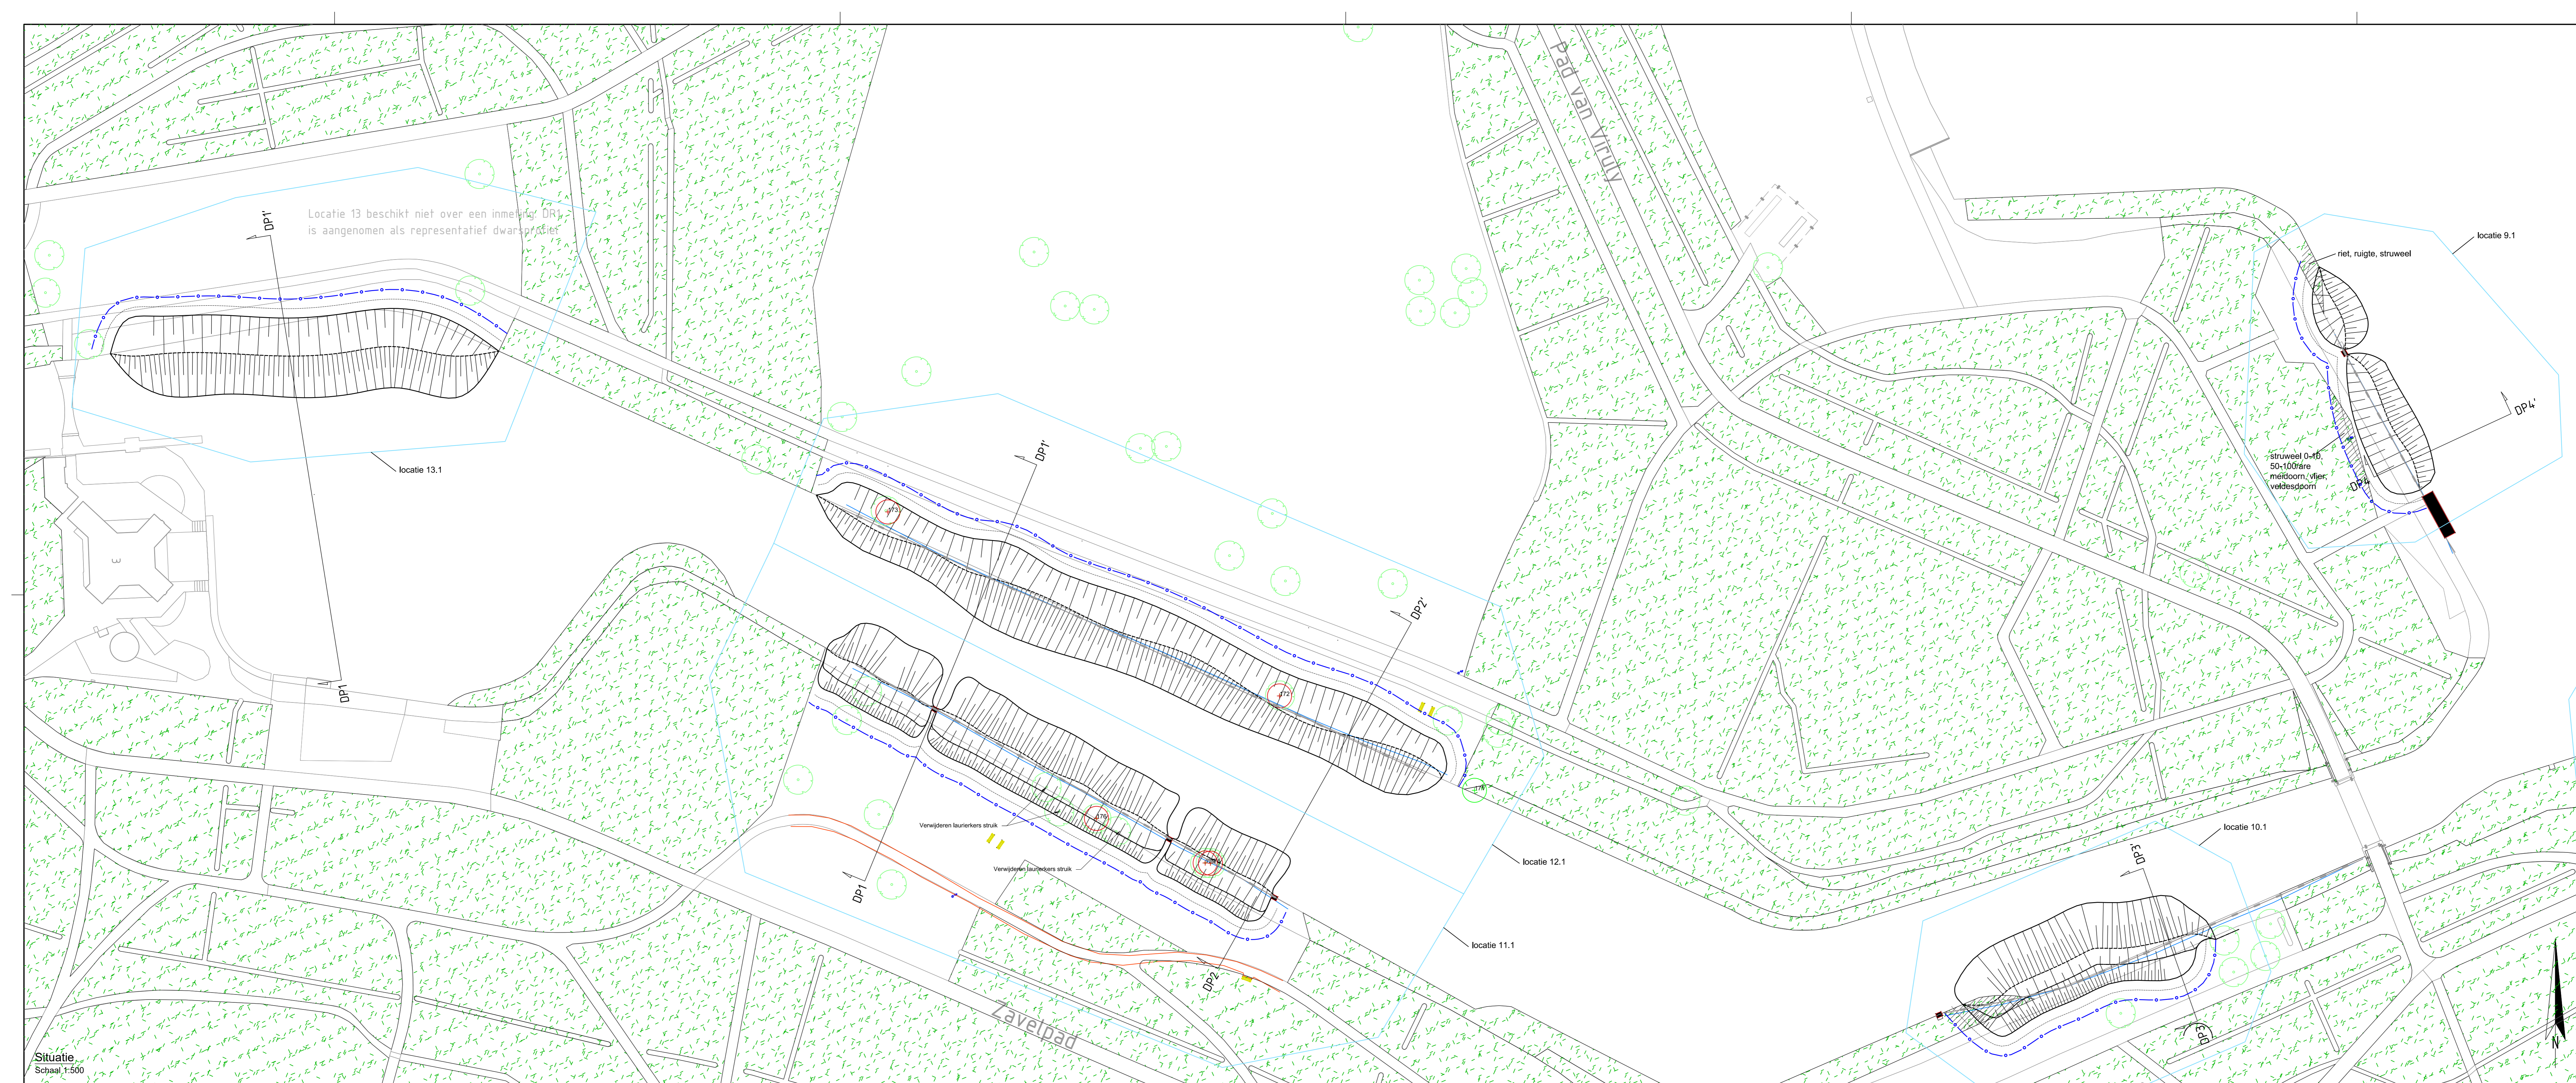

Situatie  
Schaal 1:500

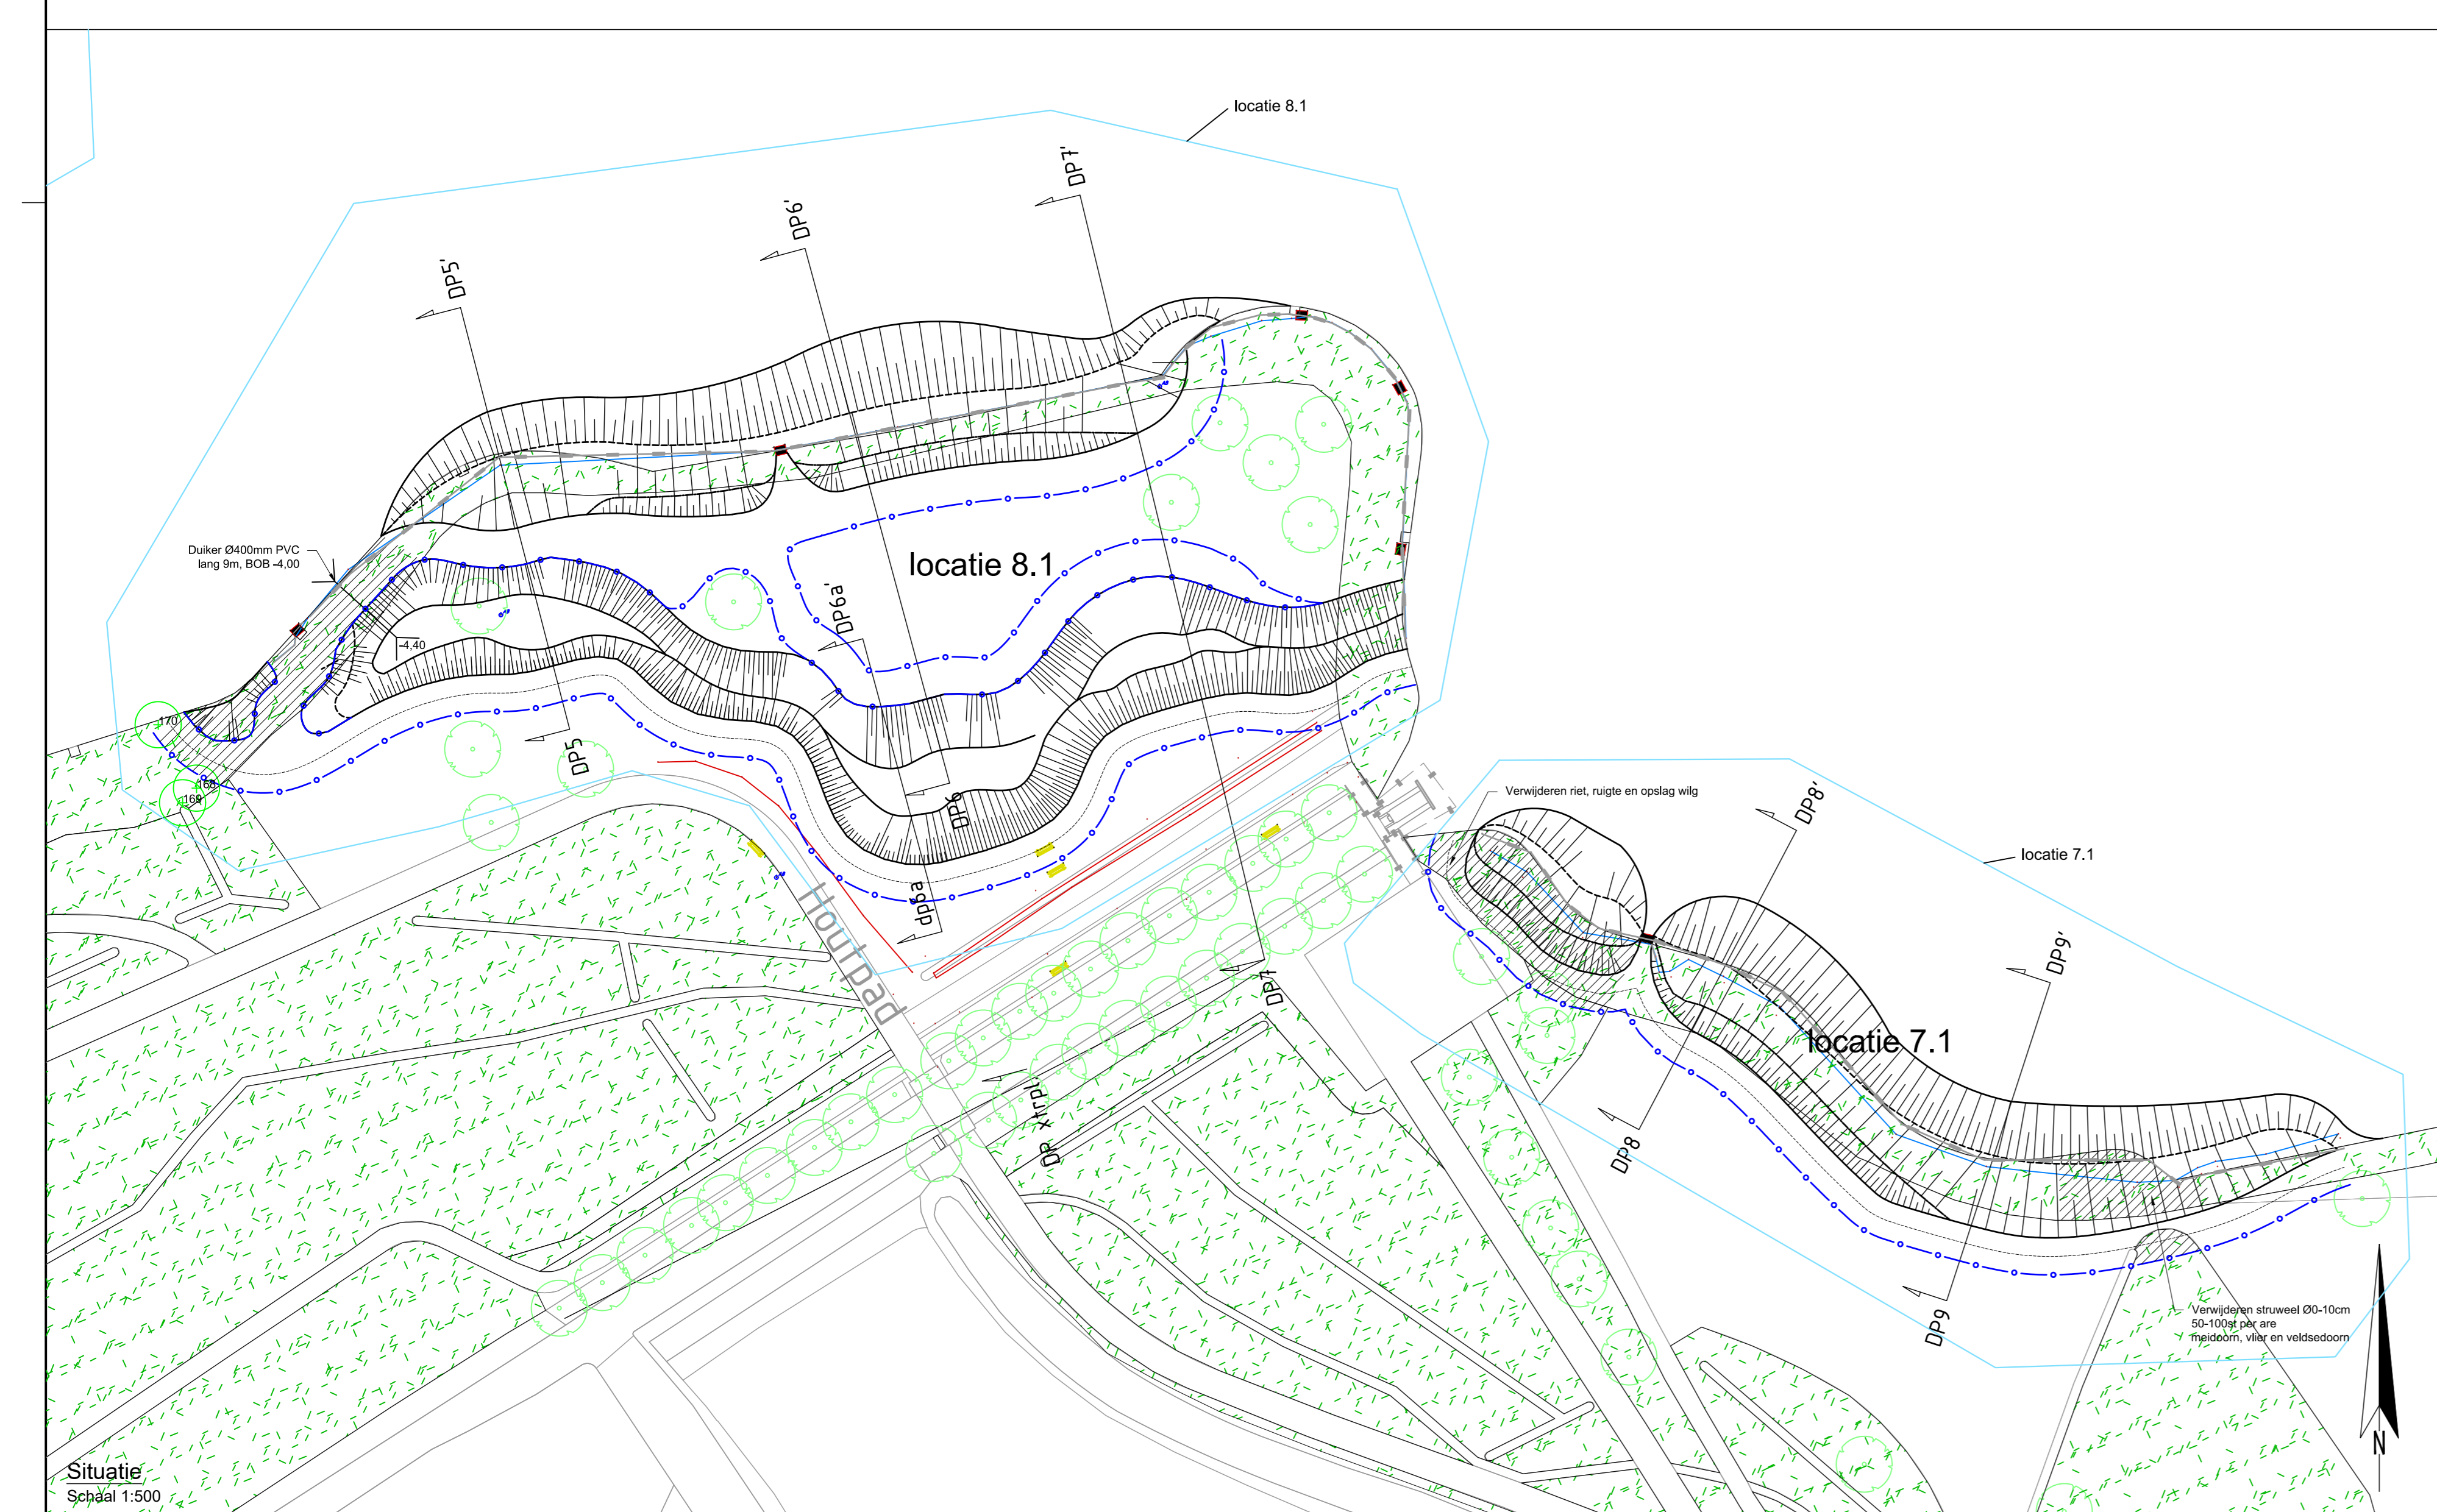

Situatie  
Schaal 1:500

- Legenda nieuw:**
- Boom geïnventariseerd, te handhaven
  - Boom geïnventariseerd, te verwijderen
  - Te verwijderen beplanting/bos
  - Insteek NVO
  - Knik in talud NVO
  - Teenlijn NVO
  - Duiker
  - Onderhoudspad, 4m breed
  - Vervallen NVO locatie
  - Werkgrens
- Legenda bestaand:**
- Boom (bron: gemeente)
  - Beplanting/bos
  - Beschoeiing
  - Vasteiger
  - Zitbank

Maatvoering in meters Hoogtemaatvoering in meters t.o.v. NAP			
omschrijving wijziging		datum	rr
Project: <b>Delftse Hout Inrichting natuurvriendelijke oevers</b>			
Onderdeel: Situering locaties 7.1, 8.1, 9.1, 10.1, 11.1, 12.1 en 13.1		Projectnummer: 008-18-BWZ-002	Tekenaar: R. Groot
Opdrachtgever: Hoogheemraadschap van Delfland	Datum: 27-09-2018	Formaat: A0	Projectleider: E. van Marrewijk
	Schaal: 1:500	Phase: Bestek	Tekeningnummer: 008-18-BWZ-002-202
	Status: CONCEPT		