


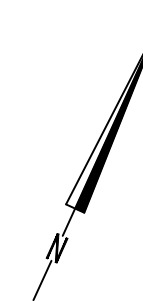

- | | |
|-----------|--------------------------------|
| ***** | Haaiantanden, elementen |
| ————— | Ononderbroken markering |
| ----- | Kanalisatiestrepen |
| - - - - - | 1-1 streep |
| | Pijlmarkering, pijllengte 3.0m |
| ≡≡≡ | Woordmarkering 'lijnbus' |




Bebording

[illegible]

Overige

- | | |
|---|---------------|
| | Drempel |
|  | Plateauoprit |
|  | Uitritblokken |

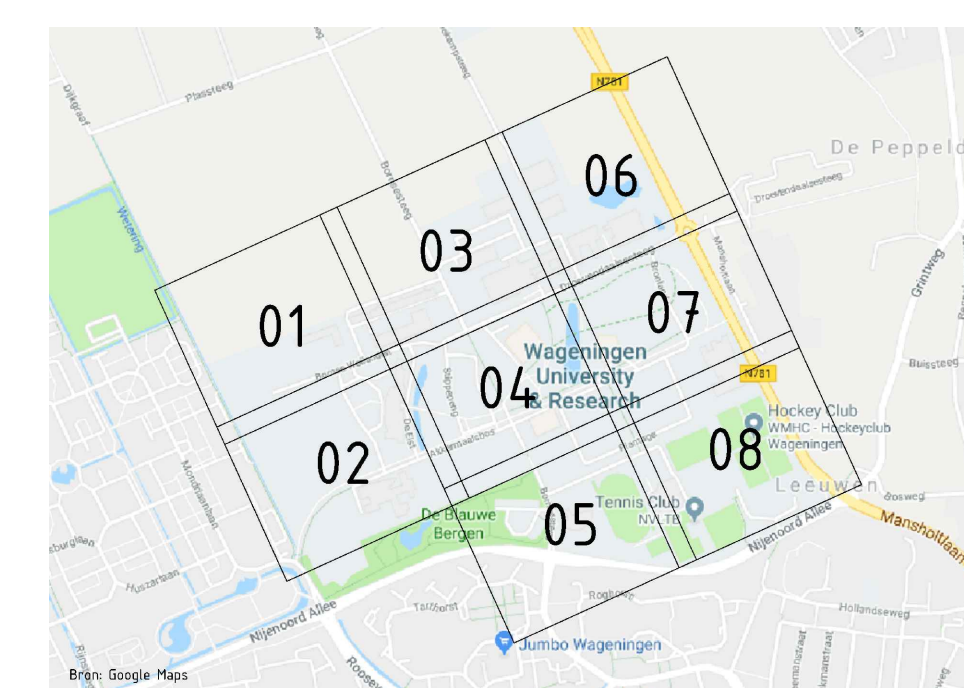

PROJECT : Wageningen, verkeersadvies Campus-terrein
ONDERWERP : Toekomstige bebording en markering
Gebied 01



- ruimtelijke informatie
- ruimtelijke inrichting
- ruimtelijk beheer

Veenendaal
tel. 0318 - 52 78 00
Elst (Gld)
tel. 0481 - 37 71 65
<http://www.buroboot.nl>


Wörsingen
Datum
23-11-2018

Tekeninggegevens

Documentsoort :	Tekening
Datum :	16 juli 2018
Tekenaar :	jho
Gecontroleerd :	bmo
Schaal :	1:500
Formaat :	A0

- ☐ Ontwerp
- ☐ Concept
- ☒ Definitief
- ☐ Voor uitvoering
- ☐ Revisie
- ☐

Bestand : K18-0060-003
Blad : 01

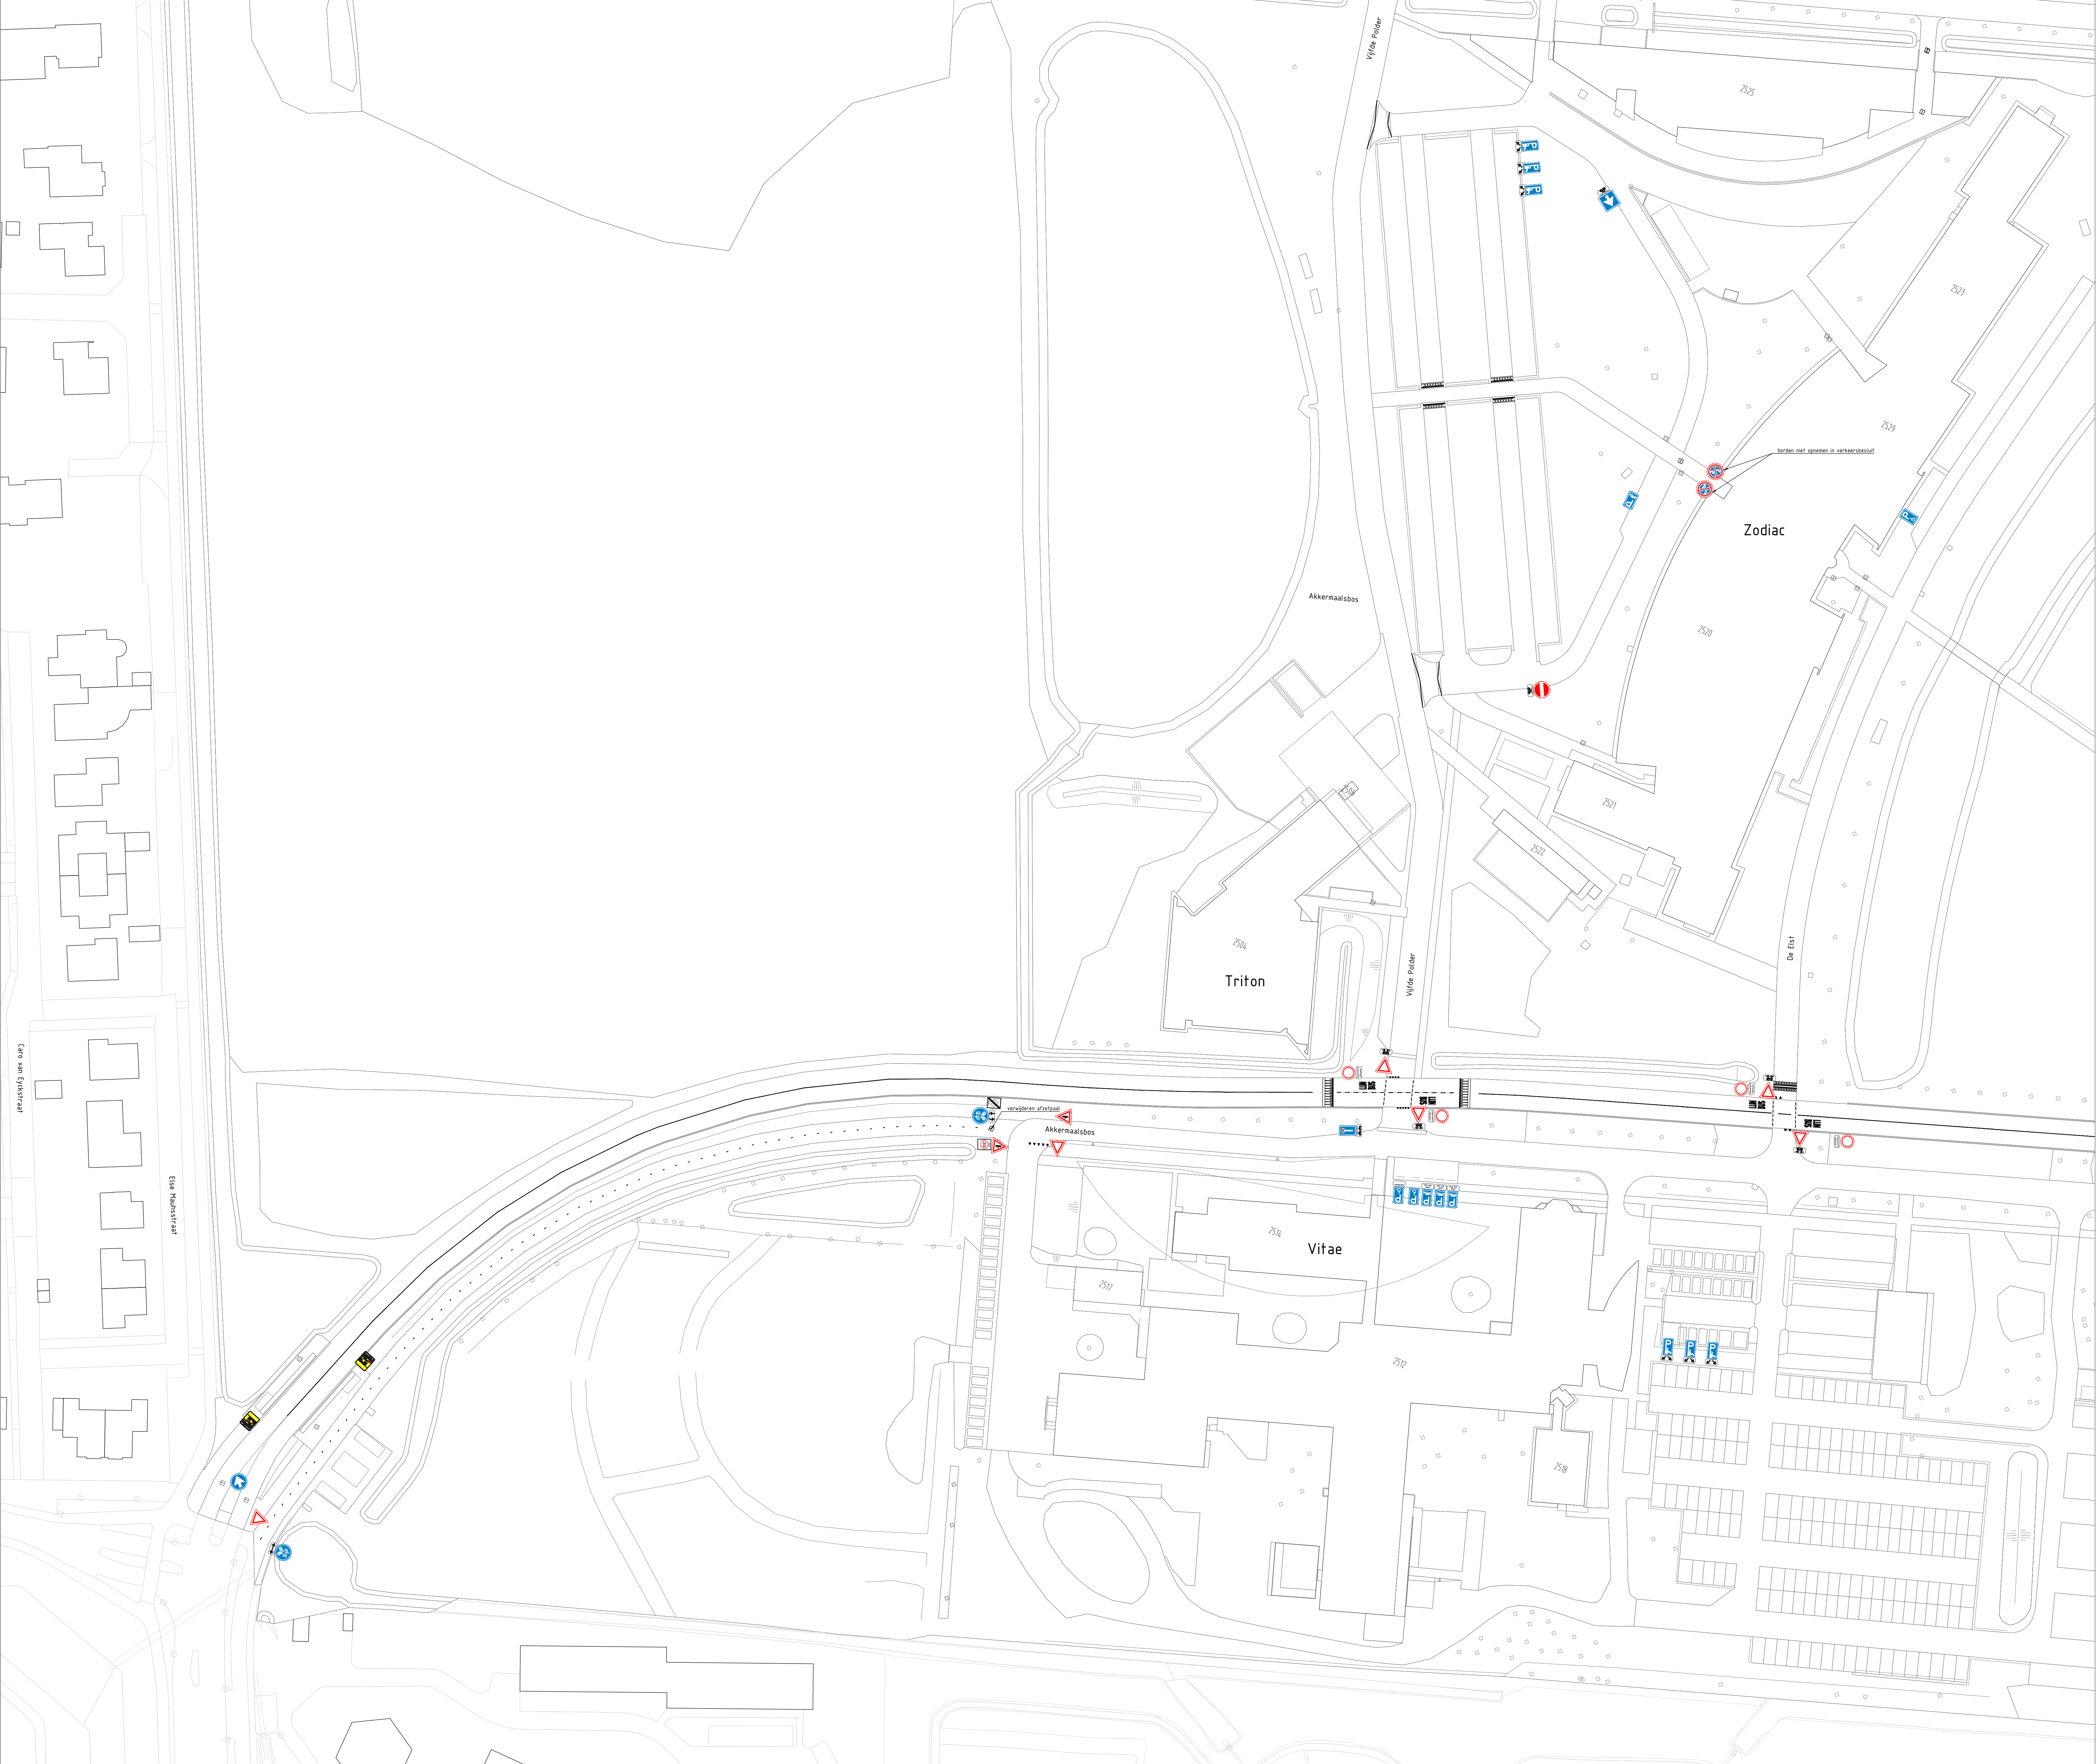

Markering


- Haaienfanden, elementen
- Ononderbroken markering
- Kanalisatiestrepen
- 1-1 streep
- Pijlmarkering, pijlengte 3.0m
- Woordmarkering 'lijnbus'

Bebording

B04	A0190zb	ob52
B05	A0160zb	ob53
B06	E01zb	ob61
B07	E01ze	ob104
C01	E201zb	ob401-100
C02	E201ze	ob503
C03		ob503ob52
C04		ob503ob618
C04r		ob502
C14		ob504
C19		ob505
D02r		onderbord met
D04		
E09		
E04		
E06		
E07		
E08		
E08a		
E08d		
E08e		
E08m		
E08o		
G11		
G12		
G12a		
G12b		
H01		
H02		
J24F		
J32		
L02		
L03		
L08		
bw201b		
bw201r		

Overige

- Drempel
- Plateauoprit
- Ultratolokken

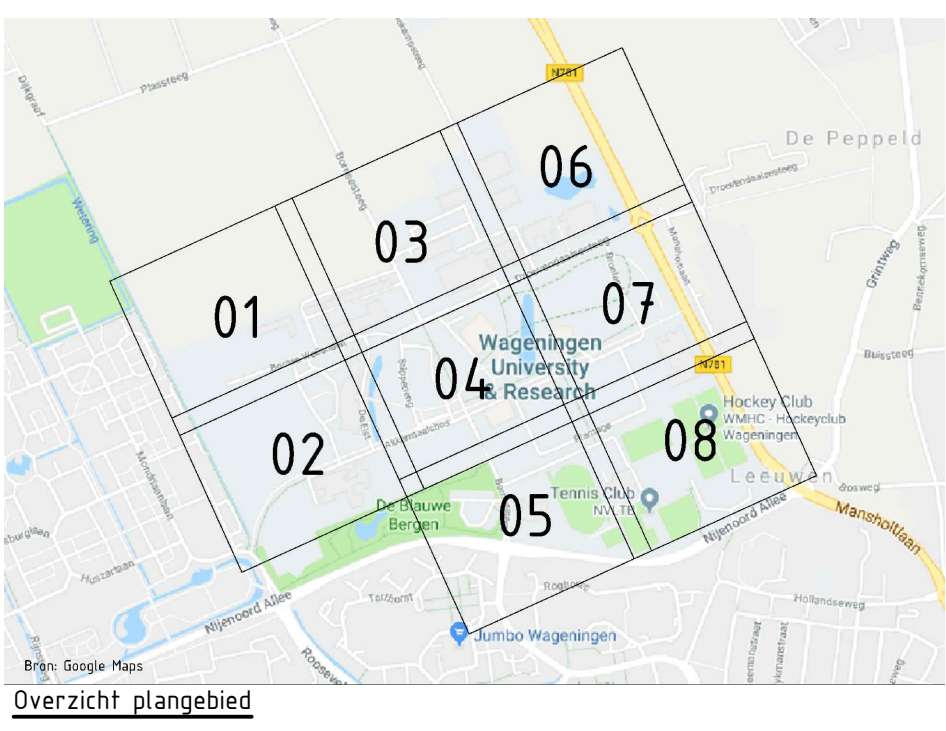

PROJECT : Wageningen, verkeersadvies Campus-terrein

ONDERWERP : Toekomstige bebording en markering Gebied 02

Vernieuwingsimpuls
tel. 0318 - 52 79 00
Elsel (Gld)
tel. 0461 - 37 17 00
<http://www.buroboot.nl>

Wageningen		Tekeningsgegevens		Status
Datum	Get.	Documentsoort	Tekening	☐ Ontwerp
23-11-2018	jho	Datum	16-juli 2018	☐ Concept
12-10-2018	jho	Tekenaar	bmo	☒ Definitief
		Gecontroleerd	1:500	☐ Voor aanwijzing
		Schaal	A0	☐ Revisie
		Formaat		☐
Beeld		Blad	K18-0060-003	
			02	



Markering


- Haaienfanden, elementen
- Ononderbroken markering
- Kanalisatiestrepen
- - - - - 1-1 streep
- == Pijlmarkering, pijl lengte 3.0m
- == Woordmarkering 'lijnbus'

Bebording

B04	A0190zb	o552
B05	A0160zb	o553
B06	E01zb	o561
B07	E01ze	o5104
C01	E201zb	o5401-100
C02	E201ze	o5503
C03		o5503o552
C04		o5503o518
C04r		o5502
C14		o5504
C19		o5505
D02r		onderbord met
D04		
E09		
E04		
E06		
E07		
E08		
E08a		
E08d		
E08e		
E08m		
E08o		
G11		
G12		
G12a		
G12b		
H01		
H02		
J24F		
J32		
L02		
L03		
L08		
bw20b		
bw20r		

Overige


- Drempel
- Plateausoprit
- Uitrifielblokken

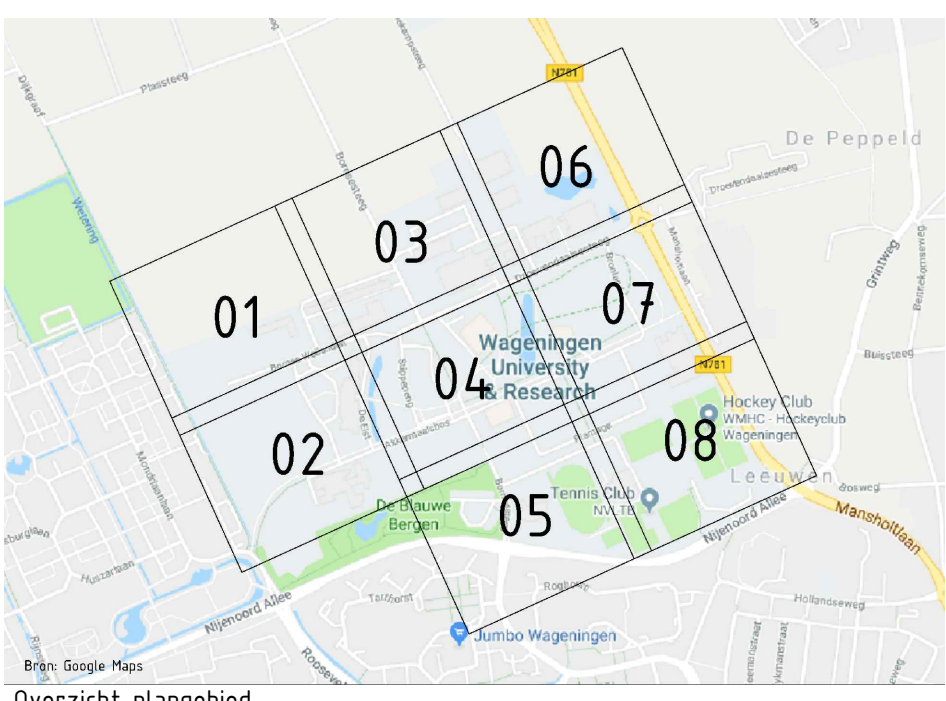

PROJECT : Wageningen, verkeersadvies Campus-terrein
ONDERWERP : Toekomstige bebording en markering
Gebied 03



Voorbeeld tel. 0318 - 52 79 00 Eilat (Gld) tel. 0461 - 37 17 00 http://www.buroboot.nl	Wageningen Datum 29-11-2018 Get jho	Tekeninggegevens Documentsoort : Tekening Datum : 16-jul-2018 Tekenaar : jho Gecontroleerd : bmo Schaal : 1:500 Formaat : A0	Status ☐ Ontwerp ☐ Concept ☒ Definitief ☐ Voor aanpak ☐ Revisie
Beeld Blad	K18-0060-003 03		

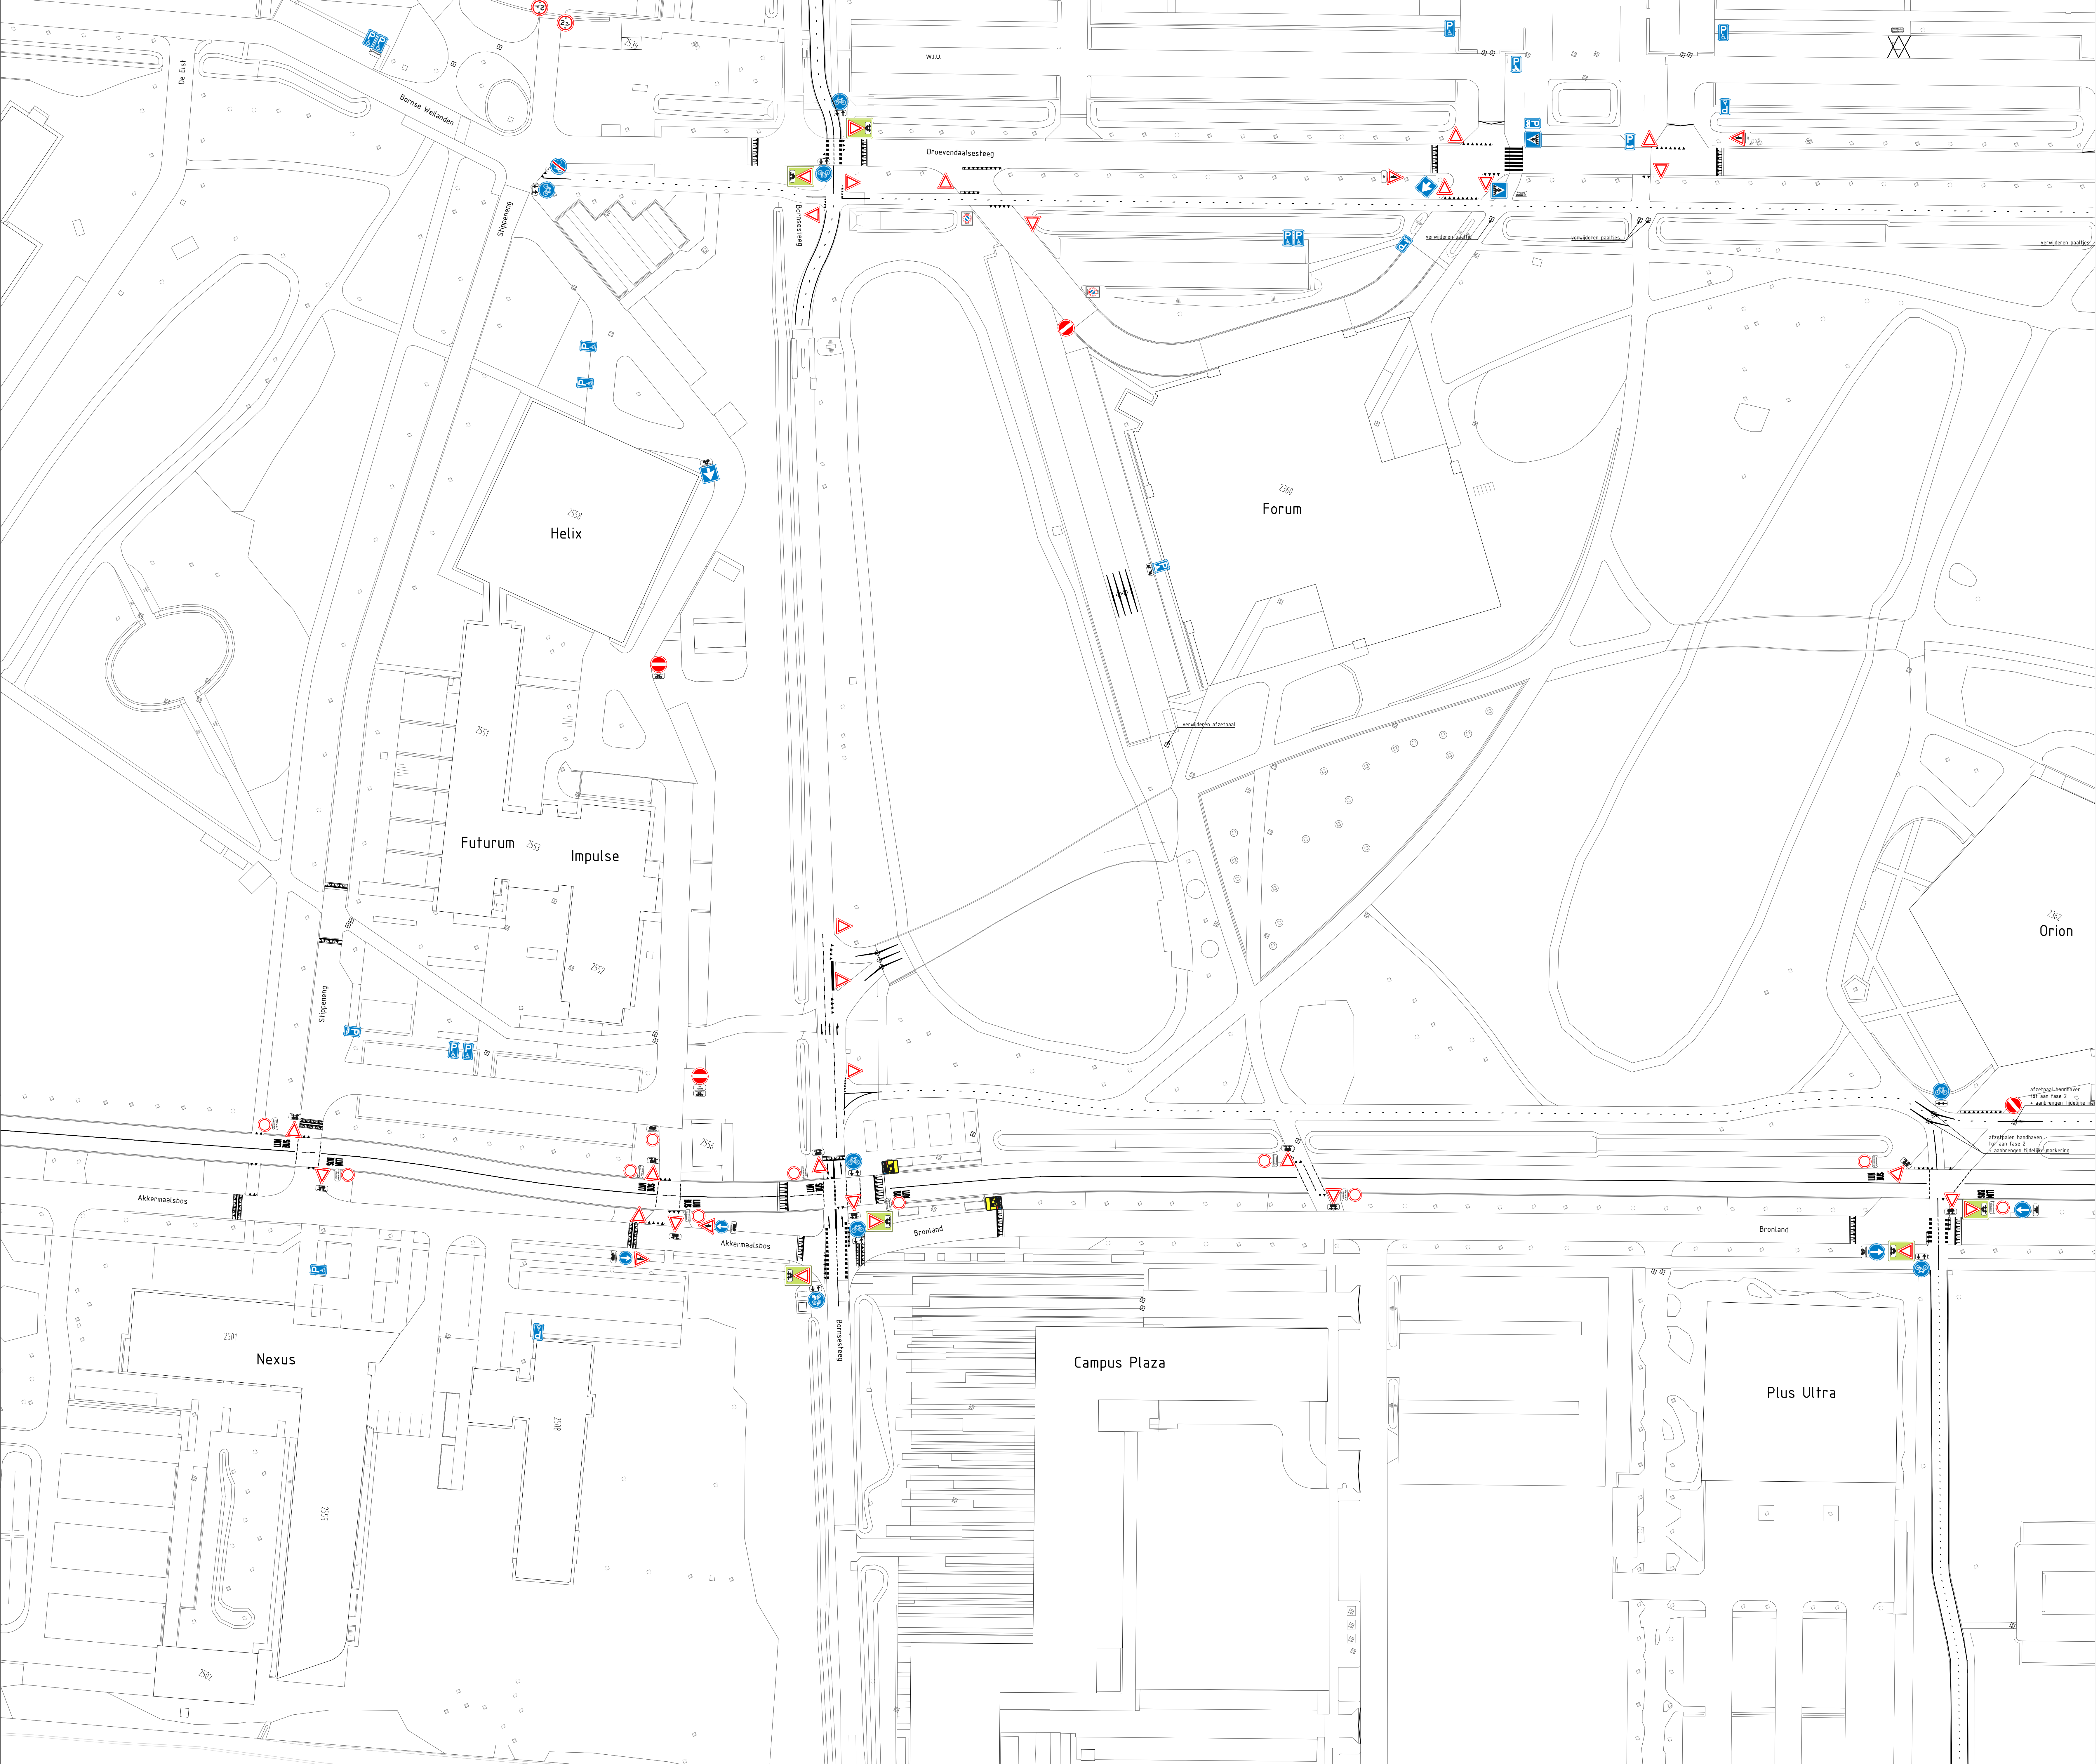

Markering

.....

Haaienfanden, elementen

Ononderbroken markering

Kanalisatiestrepen

1-1 streep

Pijlmarkering, pijl lengte 3.0m

Woordmarkering 'lijnbus'

Bebording

B04

B05

B06

B07

C01

C02

C03

C04

C04r

C14

C19

D02r

D04

E09

E04

E06

E07

E08

E08a

E08d

E08e

E08m

E08o

G11

G12

G12a

G12b

H01

H02

J24F

J32

L02

L03

L08

bw201b

bw201r

A0190zb

A0160zb

E01zb

E01ze

E201zb

E201ze

ob52

ob53

ob61

ob104

ob401-100

ob503

ob503ob52

ob503ob618

ob502

ob504

ob505

onderbord net

Overige

Drempel

Plateauoprit

Ultratolokken


10m

20m

30m

40m

50m

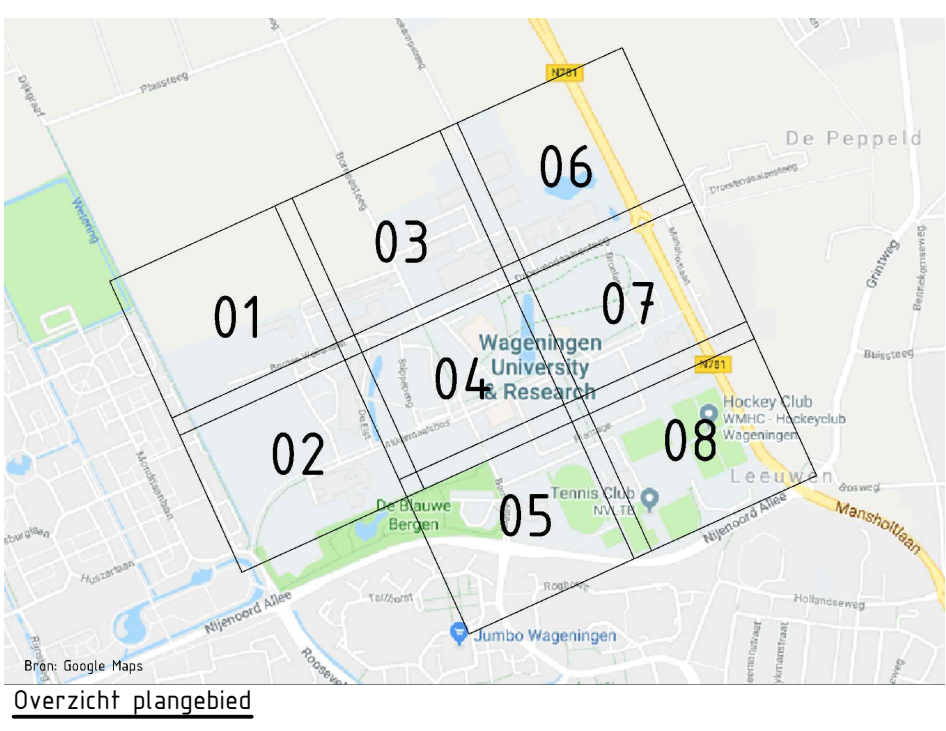

PROJECT : Wageningen, verkeersadvies Campus-terrein
ONDERWERP : Toekomstige bebording en markering
Gebied 04

Veenendaal
tel. 0318 - 52 76 00
Eilat (Gig)
tel. 0645 - 37 17 00
http://www.bootdoo.nl


Wageningen
Datum : 29-11-2018
Get : jno

Tekeninggegevens
Documentsoort : Tekening
Datum : 16-jul-2018
Tekenaar : jno
Gecontroleerd : bmo
Schaal : 1:500
Formaat : A0

Status
☐ Ontwerp
☒ Concept
☒ Definitief
☐ Voor uitvoering
☐ Revisie

Beeld
Blad

K18-0060-003
04

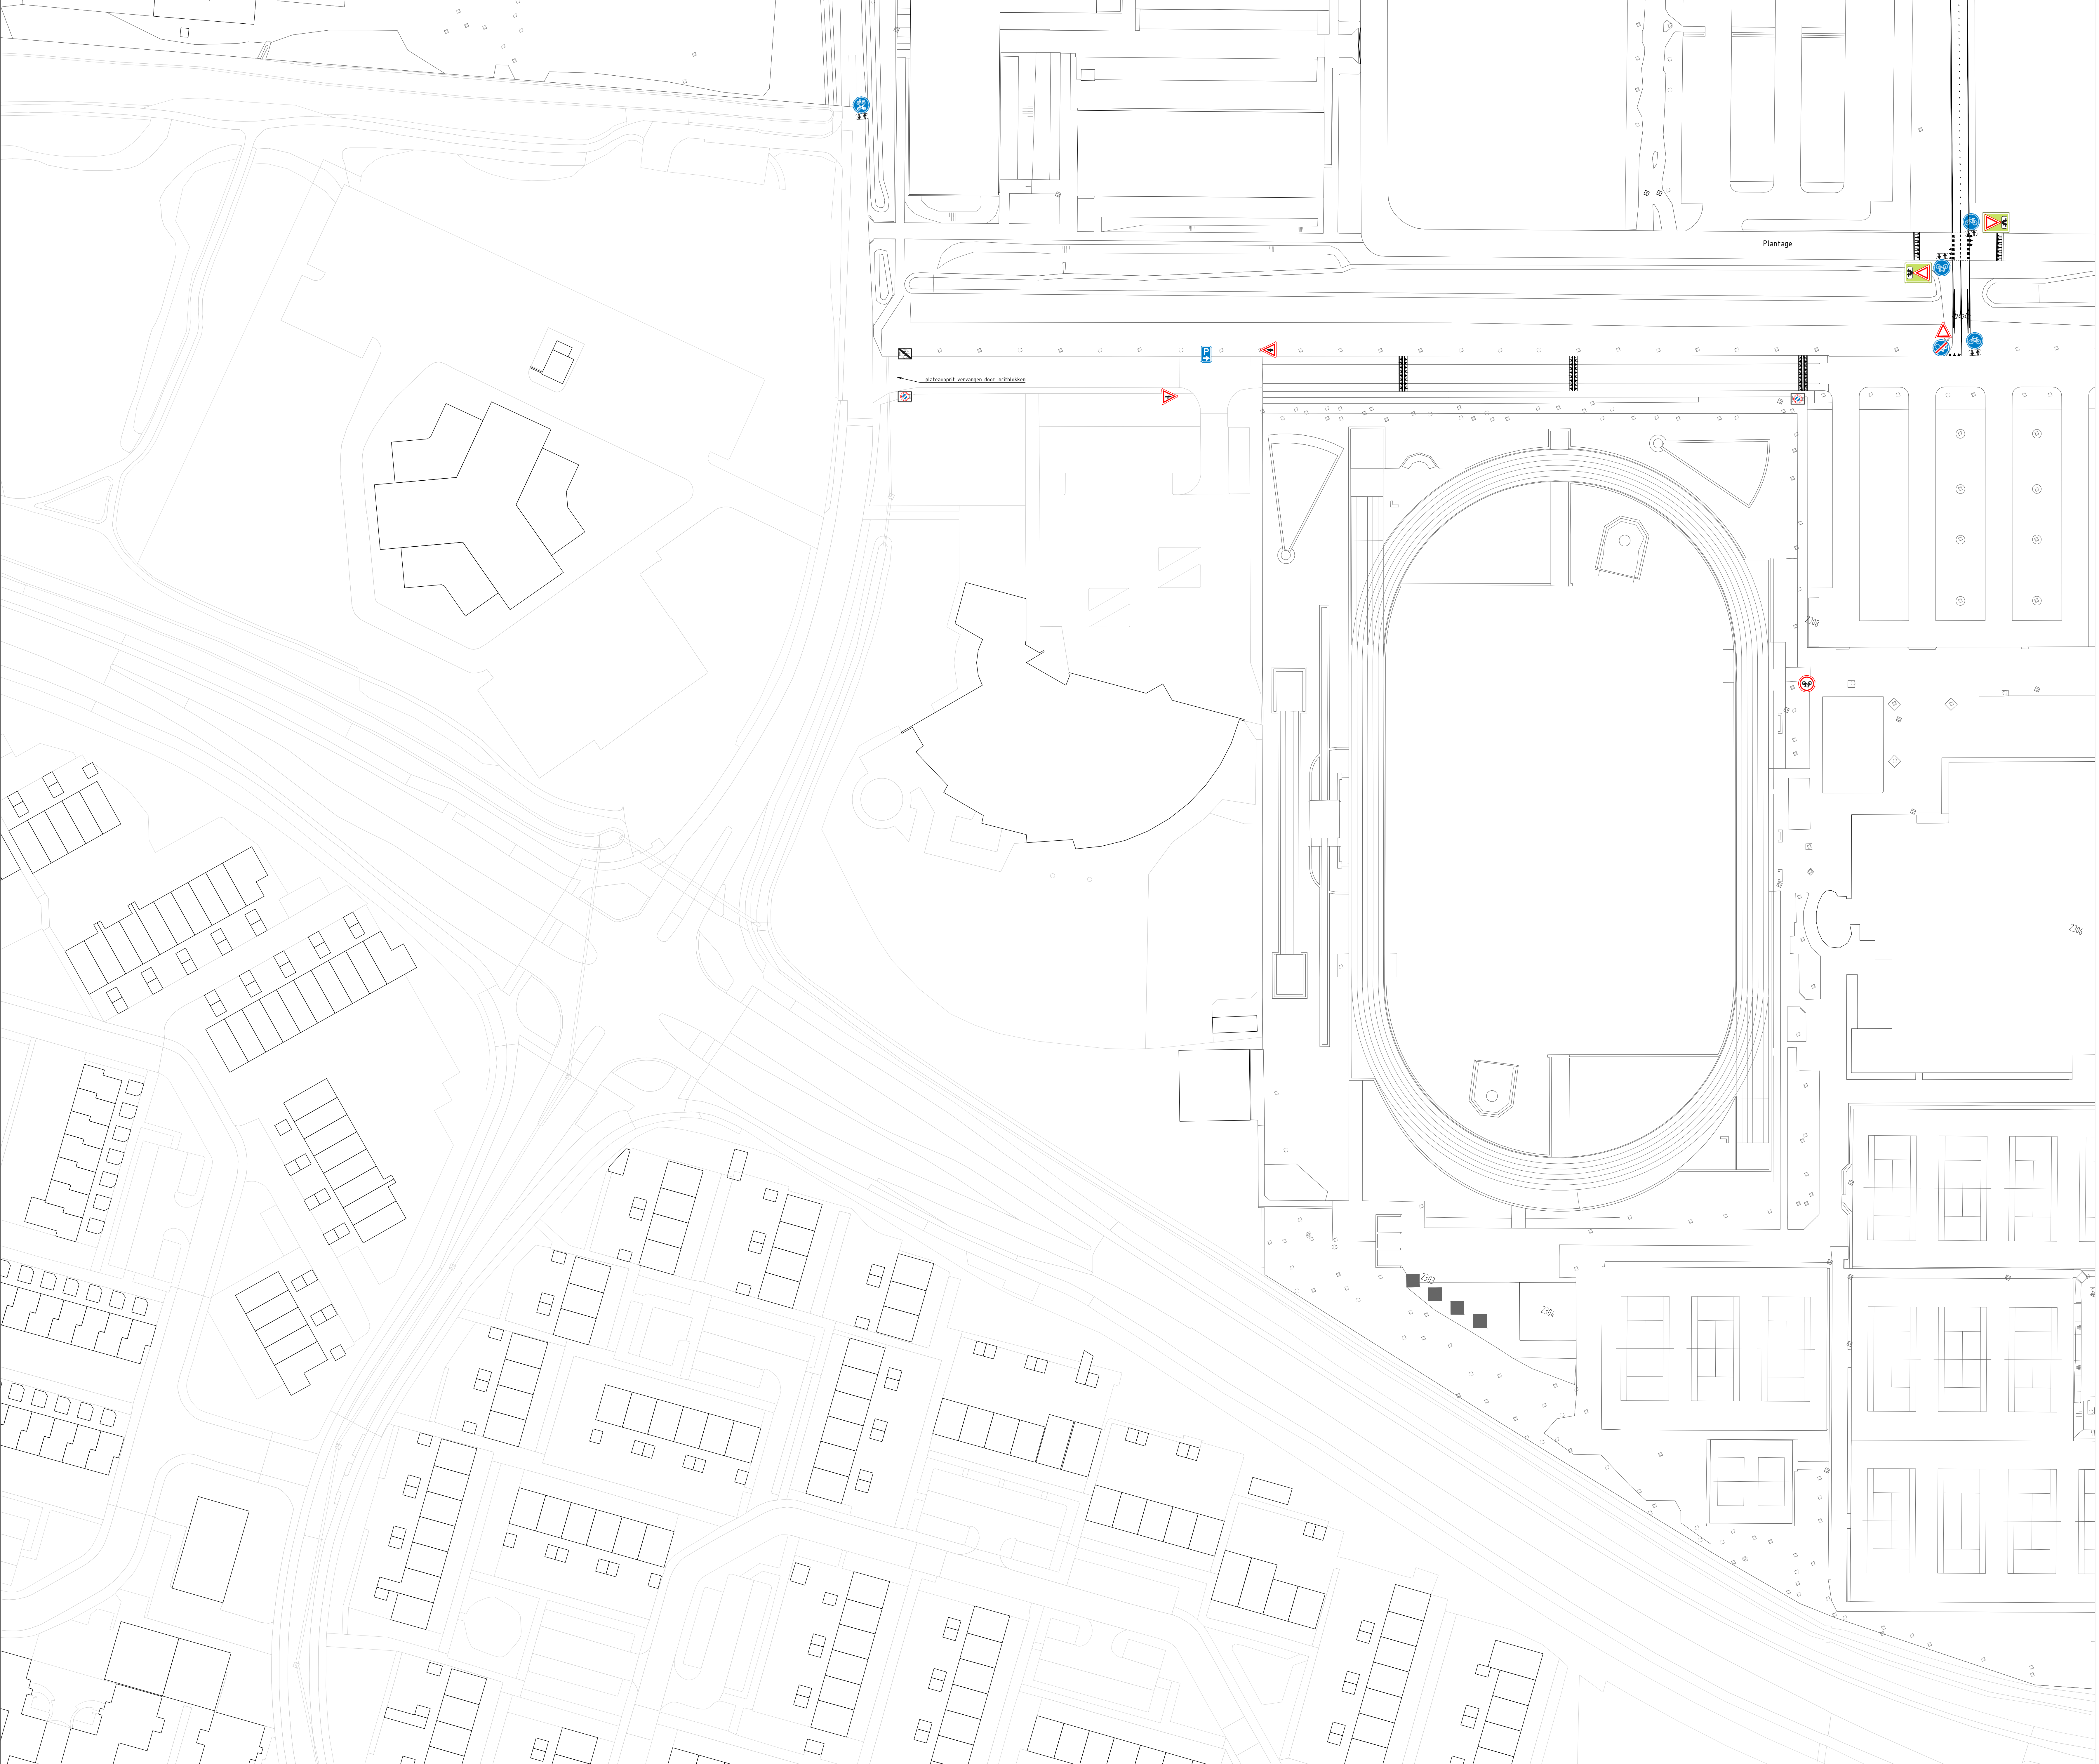

Markering


- Haakantfanden, elementen
- Ononderbroken markering
- Kanalstakelstegen
- 1-1 streep
- Pijlmarkering, pijlengte 3.0m
- Woordmarkering 'lijnbus'

Bebording

B04	A0190zb	ob52
B05	A0160zb	ob53
B06	E01zb	ob61
B07	E01ze	ob104
C01	E201zb	ob401-100
C02	E201ze	ob503
C03		ob503ob52
C04		ob503ob618
C04r		ob502
C14		ob504
C19		ob505
D02r		onderbord met
D04		
E09		
E04		
E06		
E07		
E08		
E08a		
E08d		
E08e		
E08m		
E08o		
G11		
G12		
G12a		
G12b		
H01		
H02		
J24F		
J32		
L02		
L03		
L08		
bw201b		
bw201r		

Overige

- Drempel
- Plateauoprit
- Uitritblokken

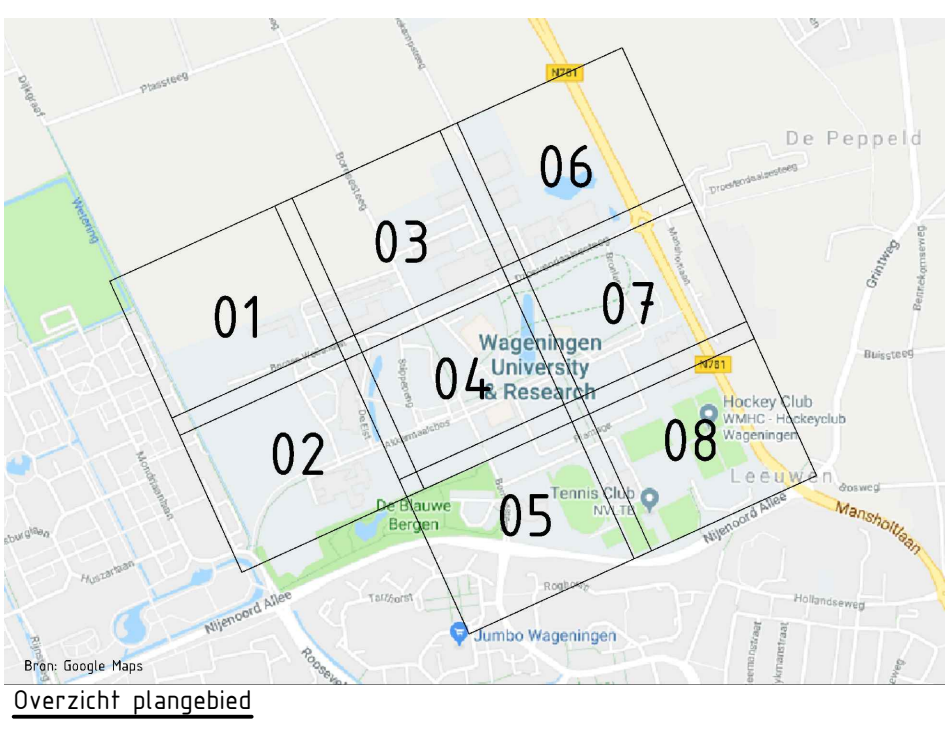

PROJECT : Wageningen, verkeersadvies Campus-terrein
ONDERWERP : Toekomstige bebording en markering
Gebied 05

PROJECT	Wageningen		Tekeningsgegevens		Status
	Datum	Get	Documentsoort	Tekening	
ONDERWERP	29-11-2018	jno	Datum	16-juli 2018	☐ Ontwerp ☐ Concept ☒ Definitief ☐ Voor uitvoering ☐ Revisie ☐
	Tekenaar	jno	Gecontroleerd	bmo	
	Schaal	1:500	Formaat	A0	
	Beeld	K18-0060-003			
	Blad	05			


BOOT
ruimtelijke informatie
ruimtelijke inrichting
ruimtelijk beheer

Veenendaal
tel. 0318 - 52 79 00
Eilat (Gig)
tel. 0641 - 37 17 00
http://www.buroboot.nl



Markering

- Haaienranden, elementen
- Ononderbroken markering
- Kanalisatiestrepen
- - - - - 1-1 streep
- == Pijlmarkering, pijllengte 3.0m
- == Woordmarkering 'lijnbus'

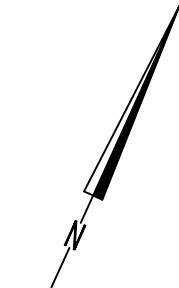


Bebording

B04	A019zb	ob52
B05	A016zb	ob53
B06	E01zb	ob61
B07	E01ze	ob104
C01	E201zb	ob401-100
C02	E201ze	ob503
C03		ob503ob52
C04		ob503ob618
C04r		ob502
C14		ob504
C19		ob505
D02r		onderbord met
D04		
E09		
E04		
E07		
E08		
E08a		
E08d		
E08e		
E08m		
E08o		
G11		
G12		
G12a		
G12b		
H01		
H02		
J24F		
J32		
L02		
L03		
L08		
bw201b		
bw201r		

Overige


- Drampel
- Plateauoprit
- Uitritblokken

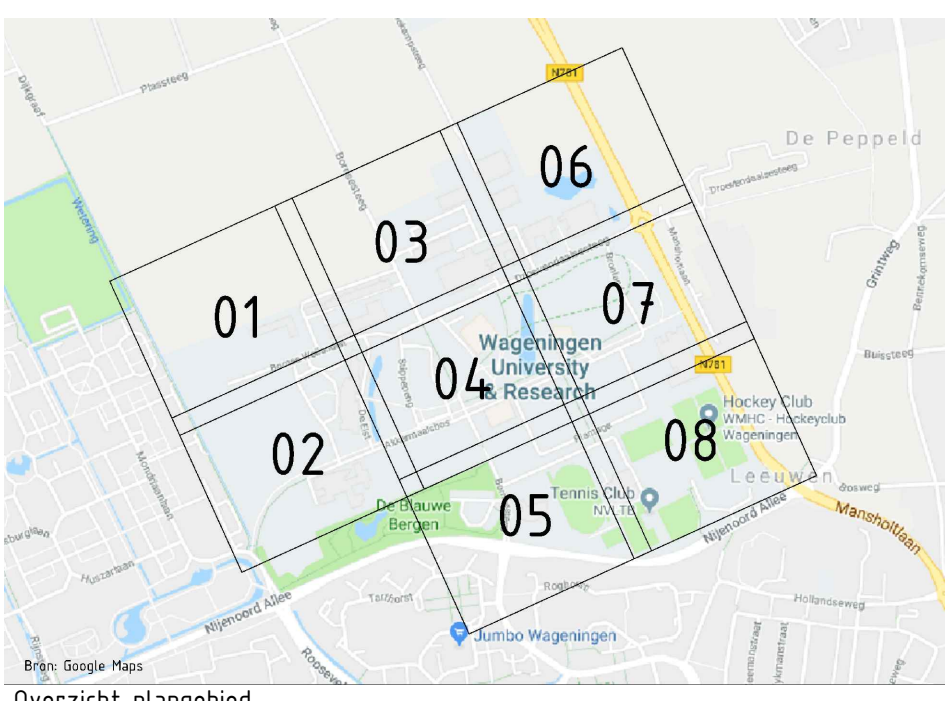


PROJECT : Wageningen, verkeersadvies Campus-terrein
ONDERWERP : Toekomstige bebording en markering
Gebied 06



ruimtelijke informatie ruimtelijke inrichting ruimtelijk beheer	Veenendaal tel. 0318 - 52 79 00 Eilat (Gld) tel. 0641 - 37 17 00 http://www.buroboot.nl	Wageningen Datum 29-11-2018 Get. jho	Tekeninggegevens Documentsoort : Tekening Datum : 16-jul-2018 Tekenaar : jho Gecontroleerd : bmo Schaal : 1:500 Formaat : A0	Status ☐ Ontwerp ☐ Concept ☒ Definitief ☐ Voor aanpak ☐ Revisie
		Beeld Blad		K18-0060-003 06

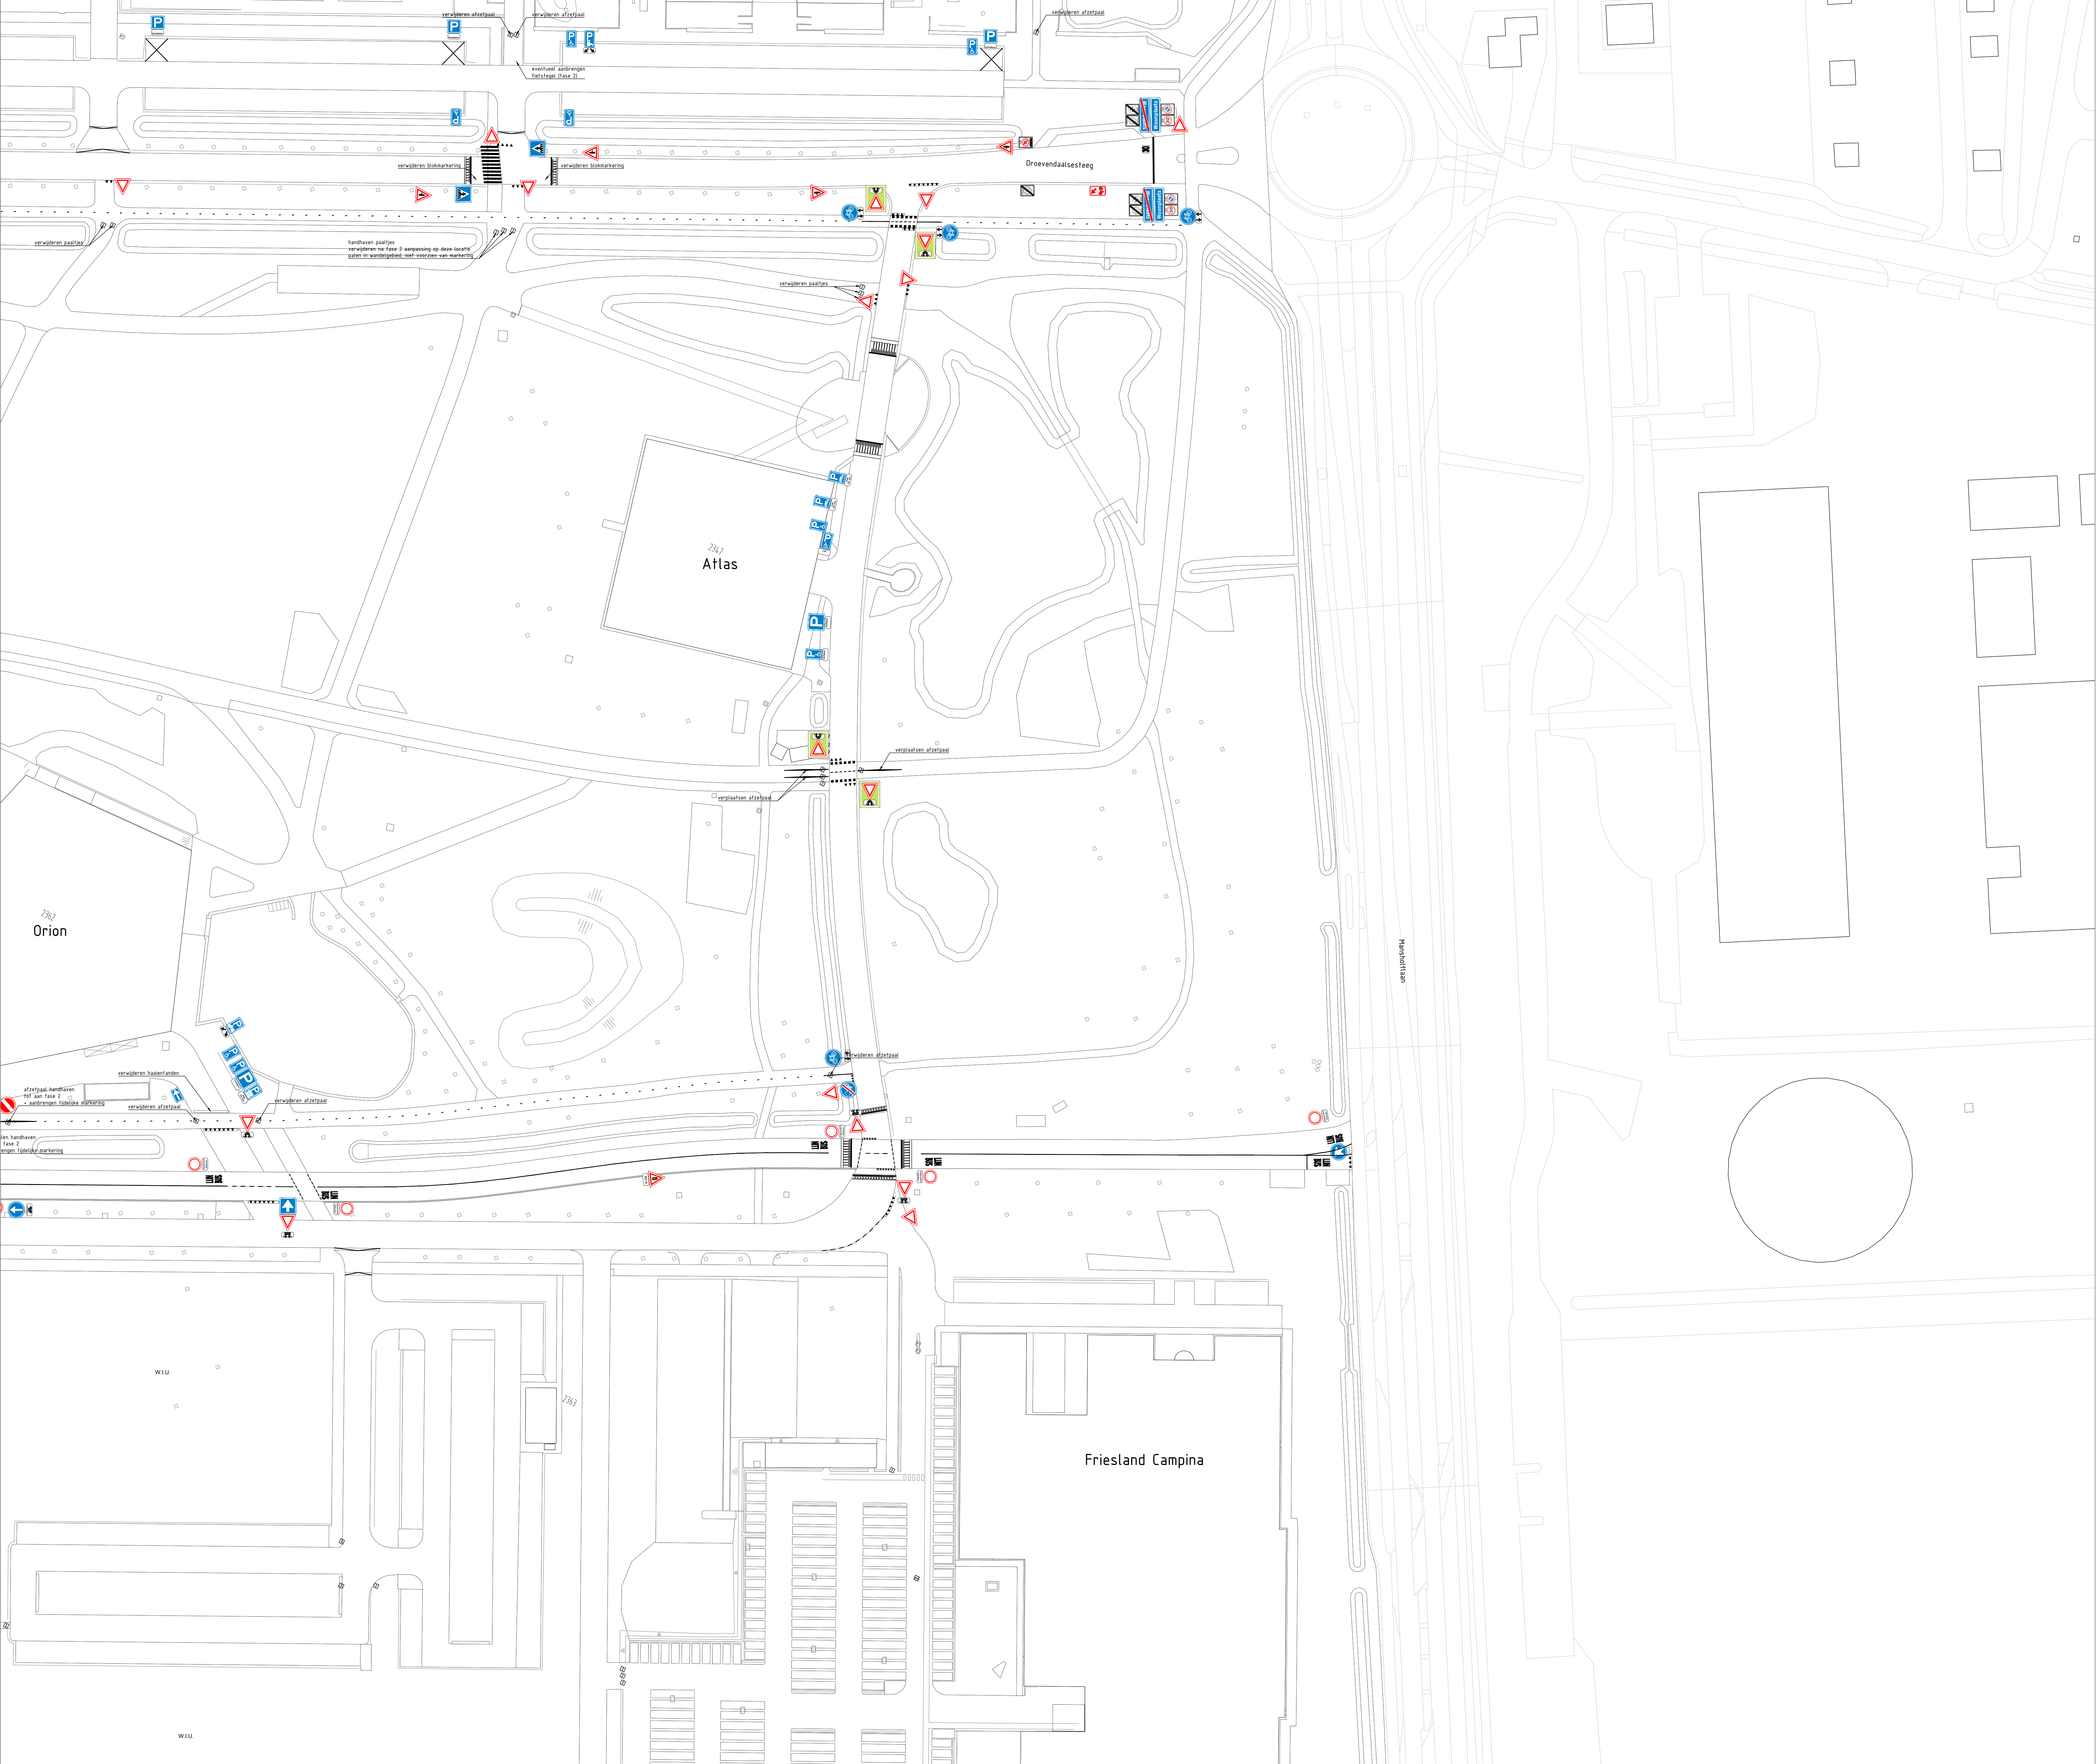

Markering			
.....	Haaienfanden, elementen		
-----	Ononderbroken markering		
-----	Kanalisatiestrepen		
- - - - -	1-1 streep		
==	Pijlmarkering, pijlengte 3.0m		
==	Woordmarkering 'lijnbus'		
Bebording			
B04	A0190zb	o552	
B05	A0160zb	o553	
B06	E01zb	o561	
B07	E01ze	o5104	
C01	E201zb	o5401-100	
C02	E201ze	o5503	
C03		o5503o52	
C04		o5503o518	
C04r		o5502	
C14		o5504	
C19		o5505	
D02r		onderbord net	
D04			
E03			
E04			
E07			
E08			
E08a			
E08d			
E08e			
E08m			
E08o			
G11			
G12			
G12a			
G12b			
H01			
H02			
J24F			
J32			
L02			
L03			
L08			
bw201b			
bw201r			
Overige			
=====	Drempel		
=====	Plateauoprit		
=====	Uitritblokken		

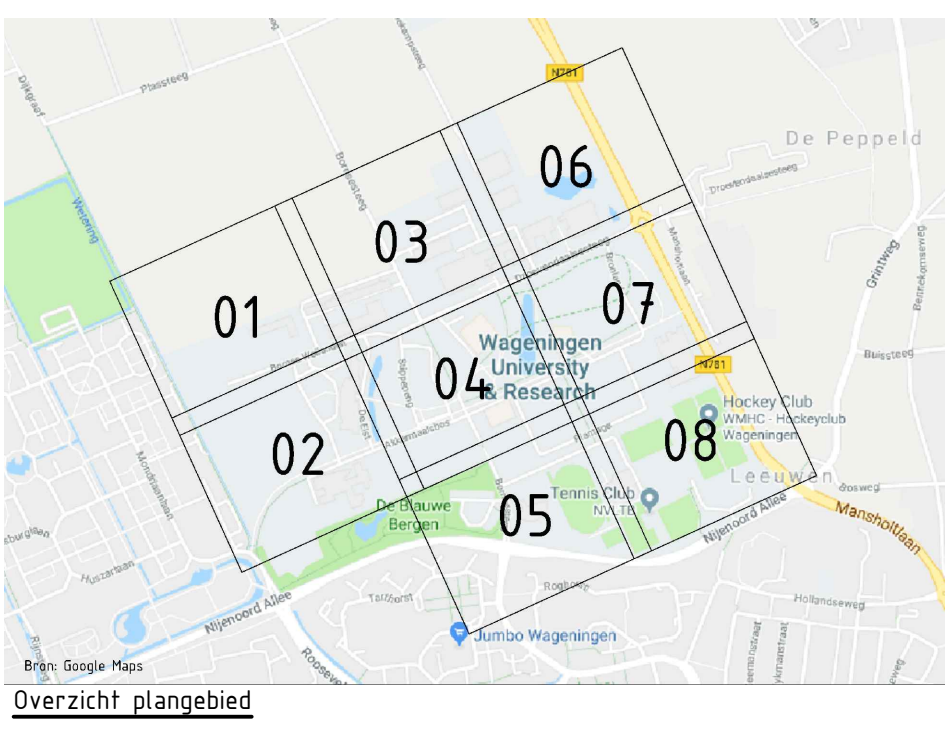

PROJECT : Wageningen, verkeersadvies Campus-terrein
ONDERWERP : Toekomstige bebording en markering
Gebied 07

	Wageningen		Tekeningsgegevens		Status
	Datum	Get.	Documentsoort	Tekening	
	23-11-2018	jho	Datum	16-juli 2018	☐ Ontwerp
			Tekenaar	jho	☒ Concept
			Gecontroleerd	bmo	☐ Definitief
		Schaal	1:500	☐ Voor uitvoer	☐ Revisie
		Formaat	A0	☐	
Veendamslad tel. 0318 - 52 78 00					
Elst (Gld) tel. 0611 - 23 71 45					
http://www.buroind.nl					
ruimtelijke informatie	Bestand				K18-0060-003
ruimtelijke inrichting	Blad				07
ruimtelijk beheer					


BOOT
ruimtelijke informatie
ruimtelijke inrichting
ruimtelijk beheer

Veenendaal
tel. 0318 - 52 79 00
Elsie (Gig)
tel. 0645 - 37 17 00
http://www.buroboot.nl



Markering

- Haaienranden, elementen
- Ononderbroken markering
- Kanalisatiestrepen
- - - - - 1-1 streep
- Pijlmarkering, pijlengte 3.0m
- Woordmarkering 'lijnbus'

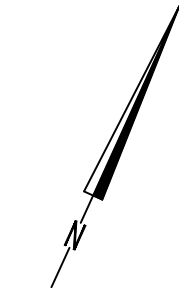


Bebording

B04	A019zb	ob52
B05	A016zb	ob53
B06	E01zb	ob61
B07	E01ze	ob104
C01	E201zb	ob401-100
C02	E201ze	ob503
C03		ob503ob52
C04		ob503ob618
C04r		ob502
C14		ob504
C19		ob505
D02r		onderbord net
D04		
E03		
E04		
E06		
E07		
E08		
E08a		
E08d		
E08e		
E08m		
E08o		
G11		
G12		
G12a		
G12b		
H01		
H02		
J24F		
J32		
L02		
L03		
L08		
bw201b		
bw201r		

Overige

- Drenpel
- Plateauoprit
- Uitrifielokken

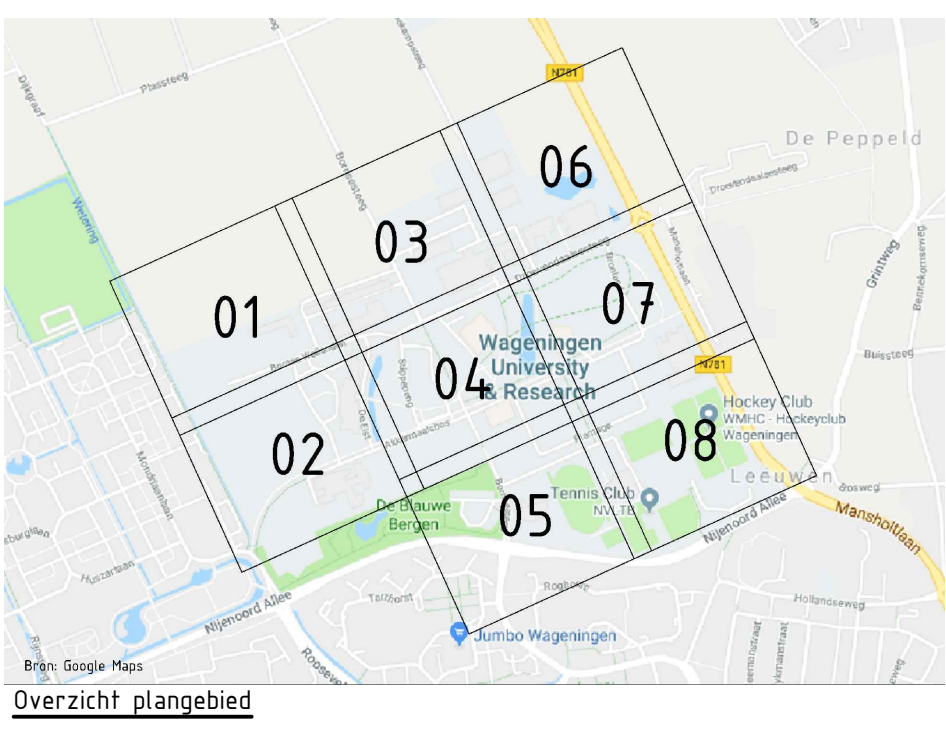

PROJECT : Wageningen, verkeersadvies Campus-terrein
ONDERWERP : Toekomstige bebording en markering
Gebied 08



ruimtelijke informatie
ruimtelijke inrichting
ruimtelijk beheer

Veenendaal
tel. 0318 - 52 79 00
Eilat (Gld)
tel. 0481 - 37 17 00
<http://www.buroboot.nl>

Wageningen
Datum : 29-11-2018
Get : jho

Tekeninggegevens
Documentsoort : Tekening
Datum : 16-jul-2018
Tekenaar : jho
Gecontroleerd : bmo
Schaal : 1:500
Formaat : A0

Status
☐ Ontwerp
☐ Concept
☒ Definitief
☐ Voor uitvoering
☐ Revisie

Bestand : K18-0060-003
Blad : 08