



Bestaande Situatie


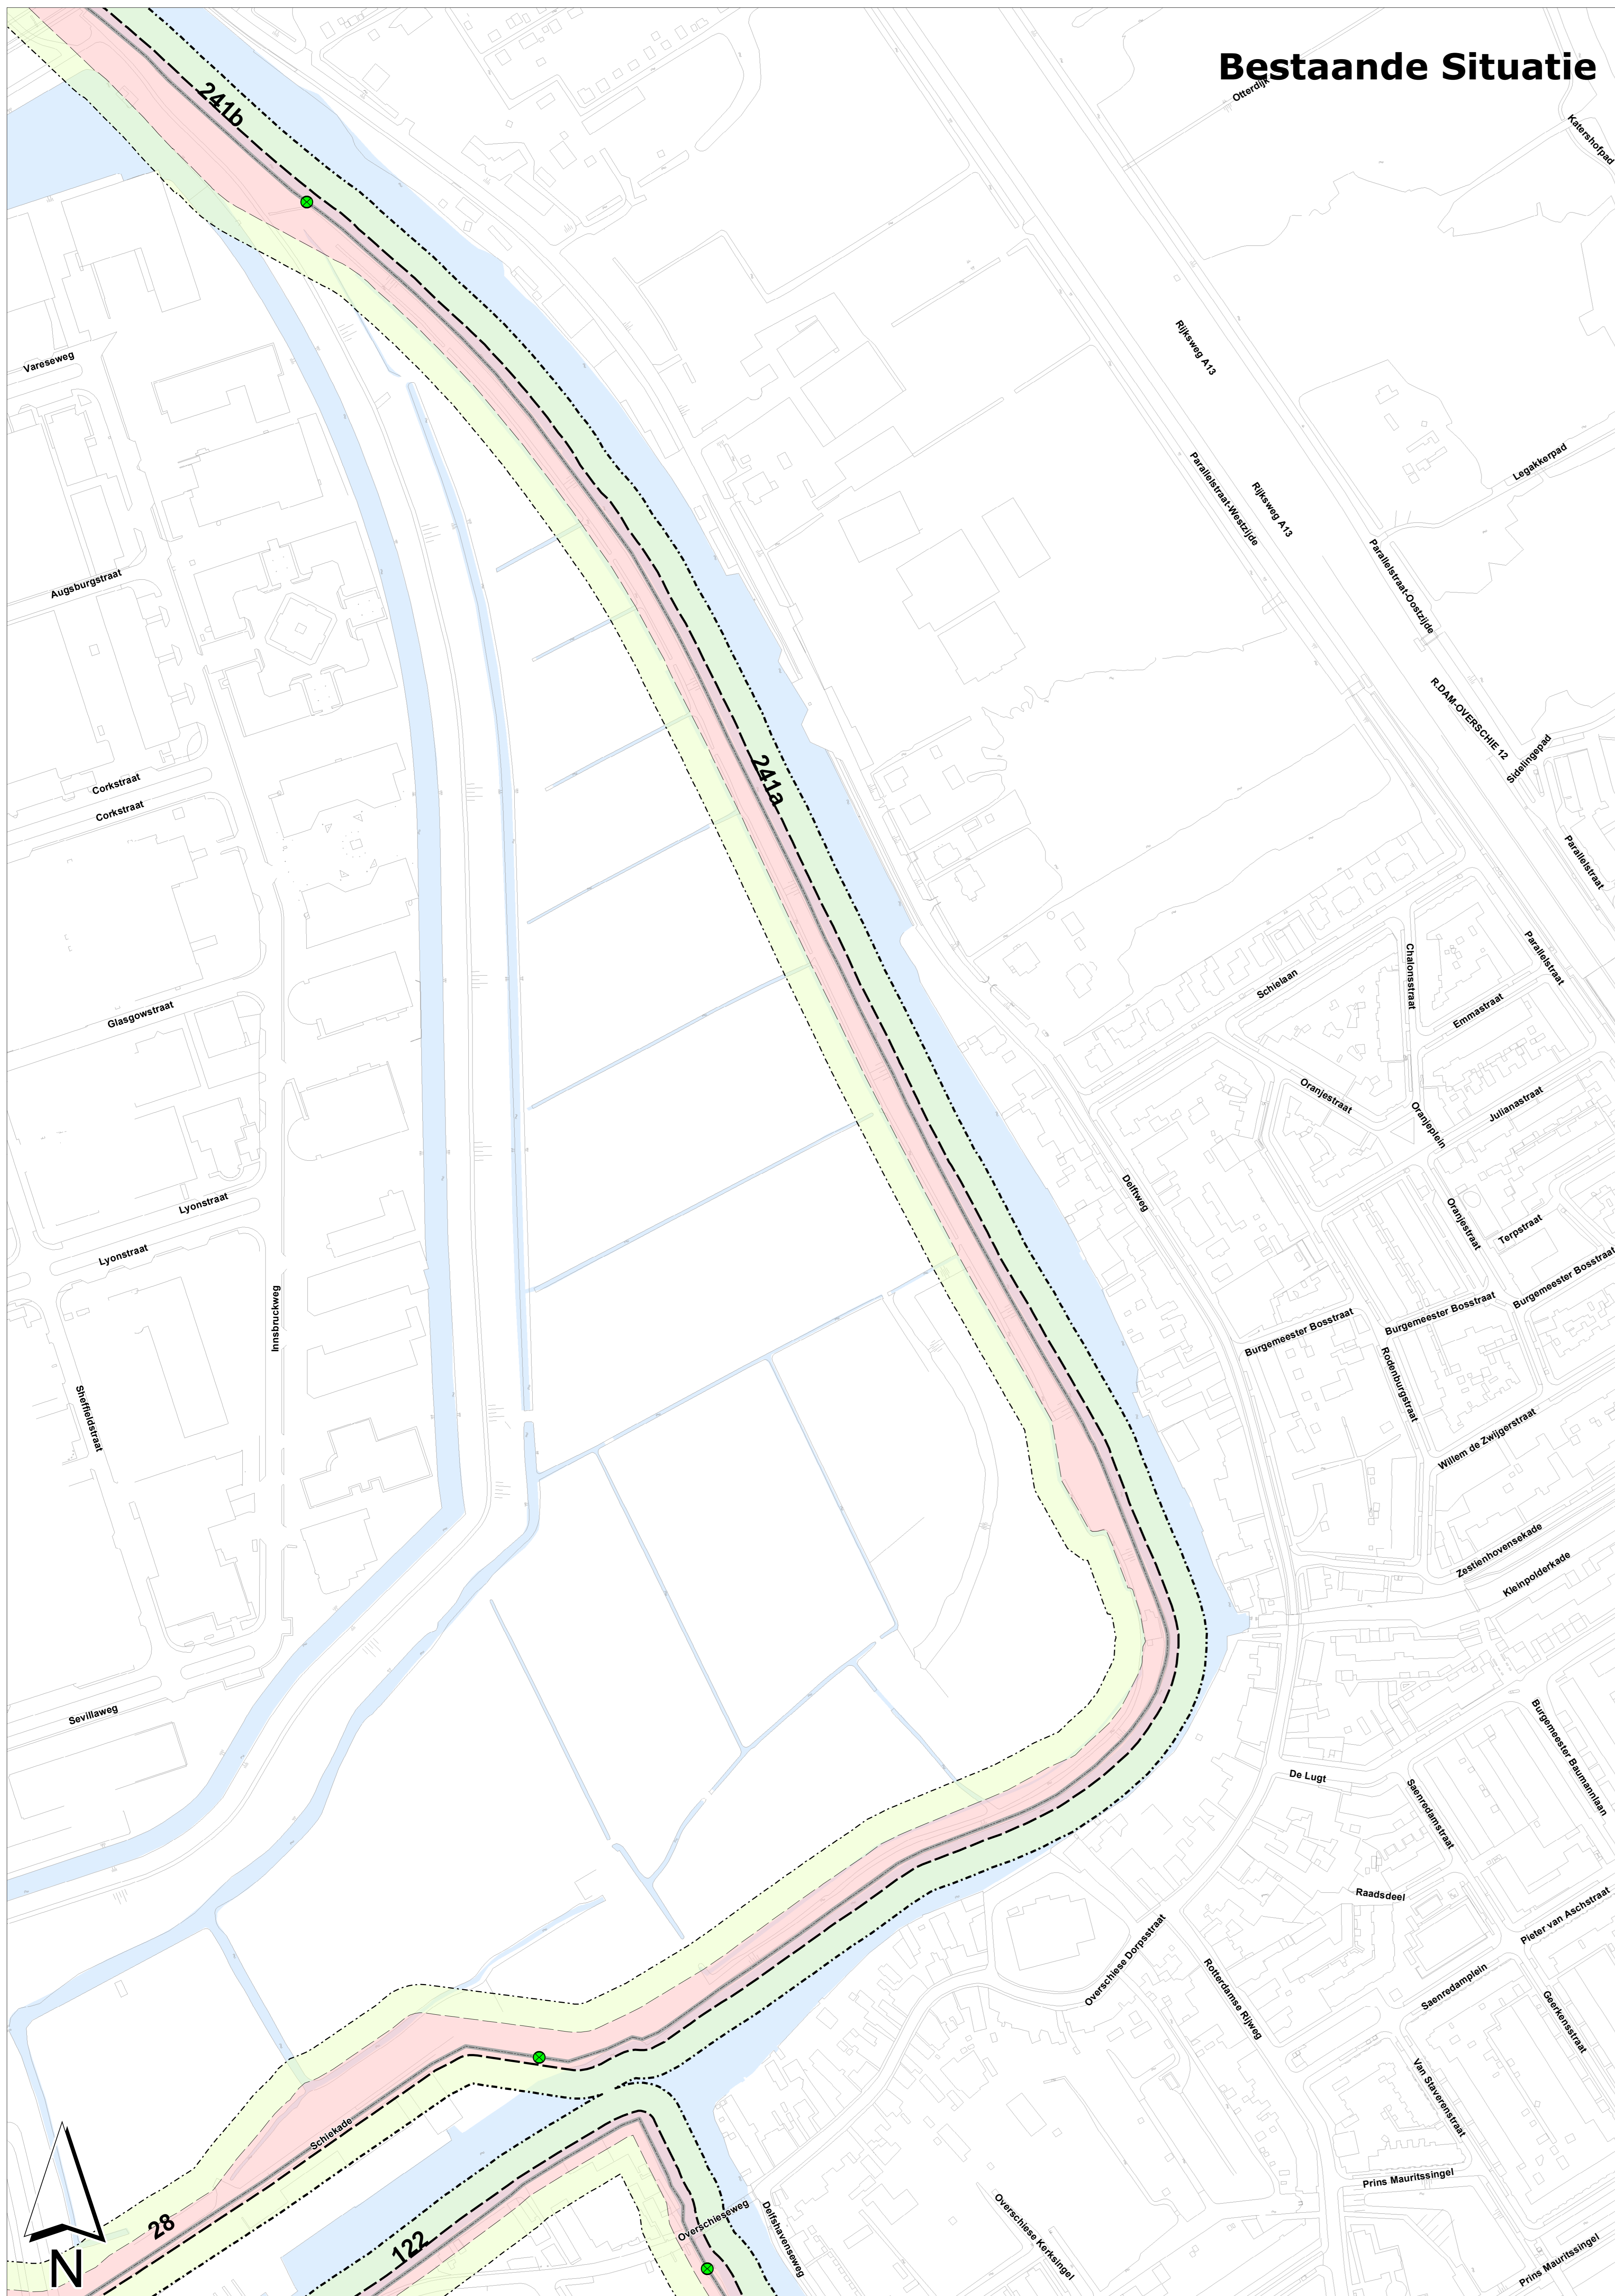


Nieuwe situatie

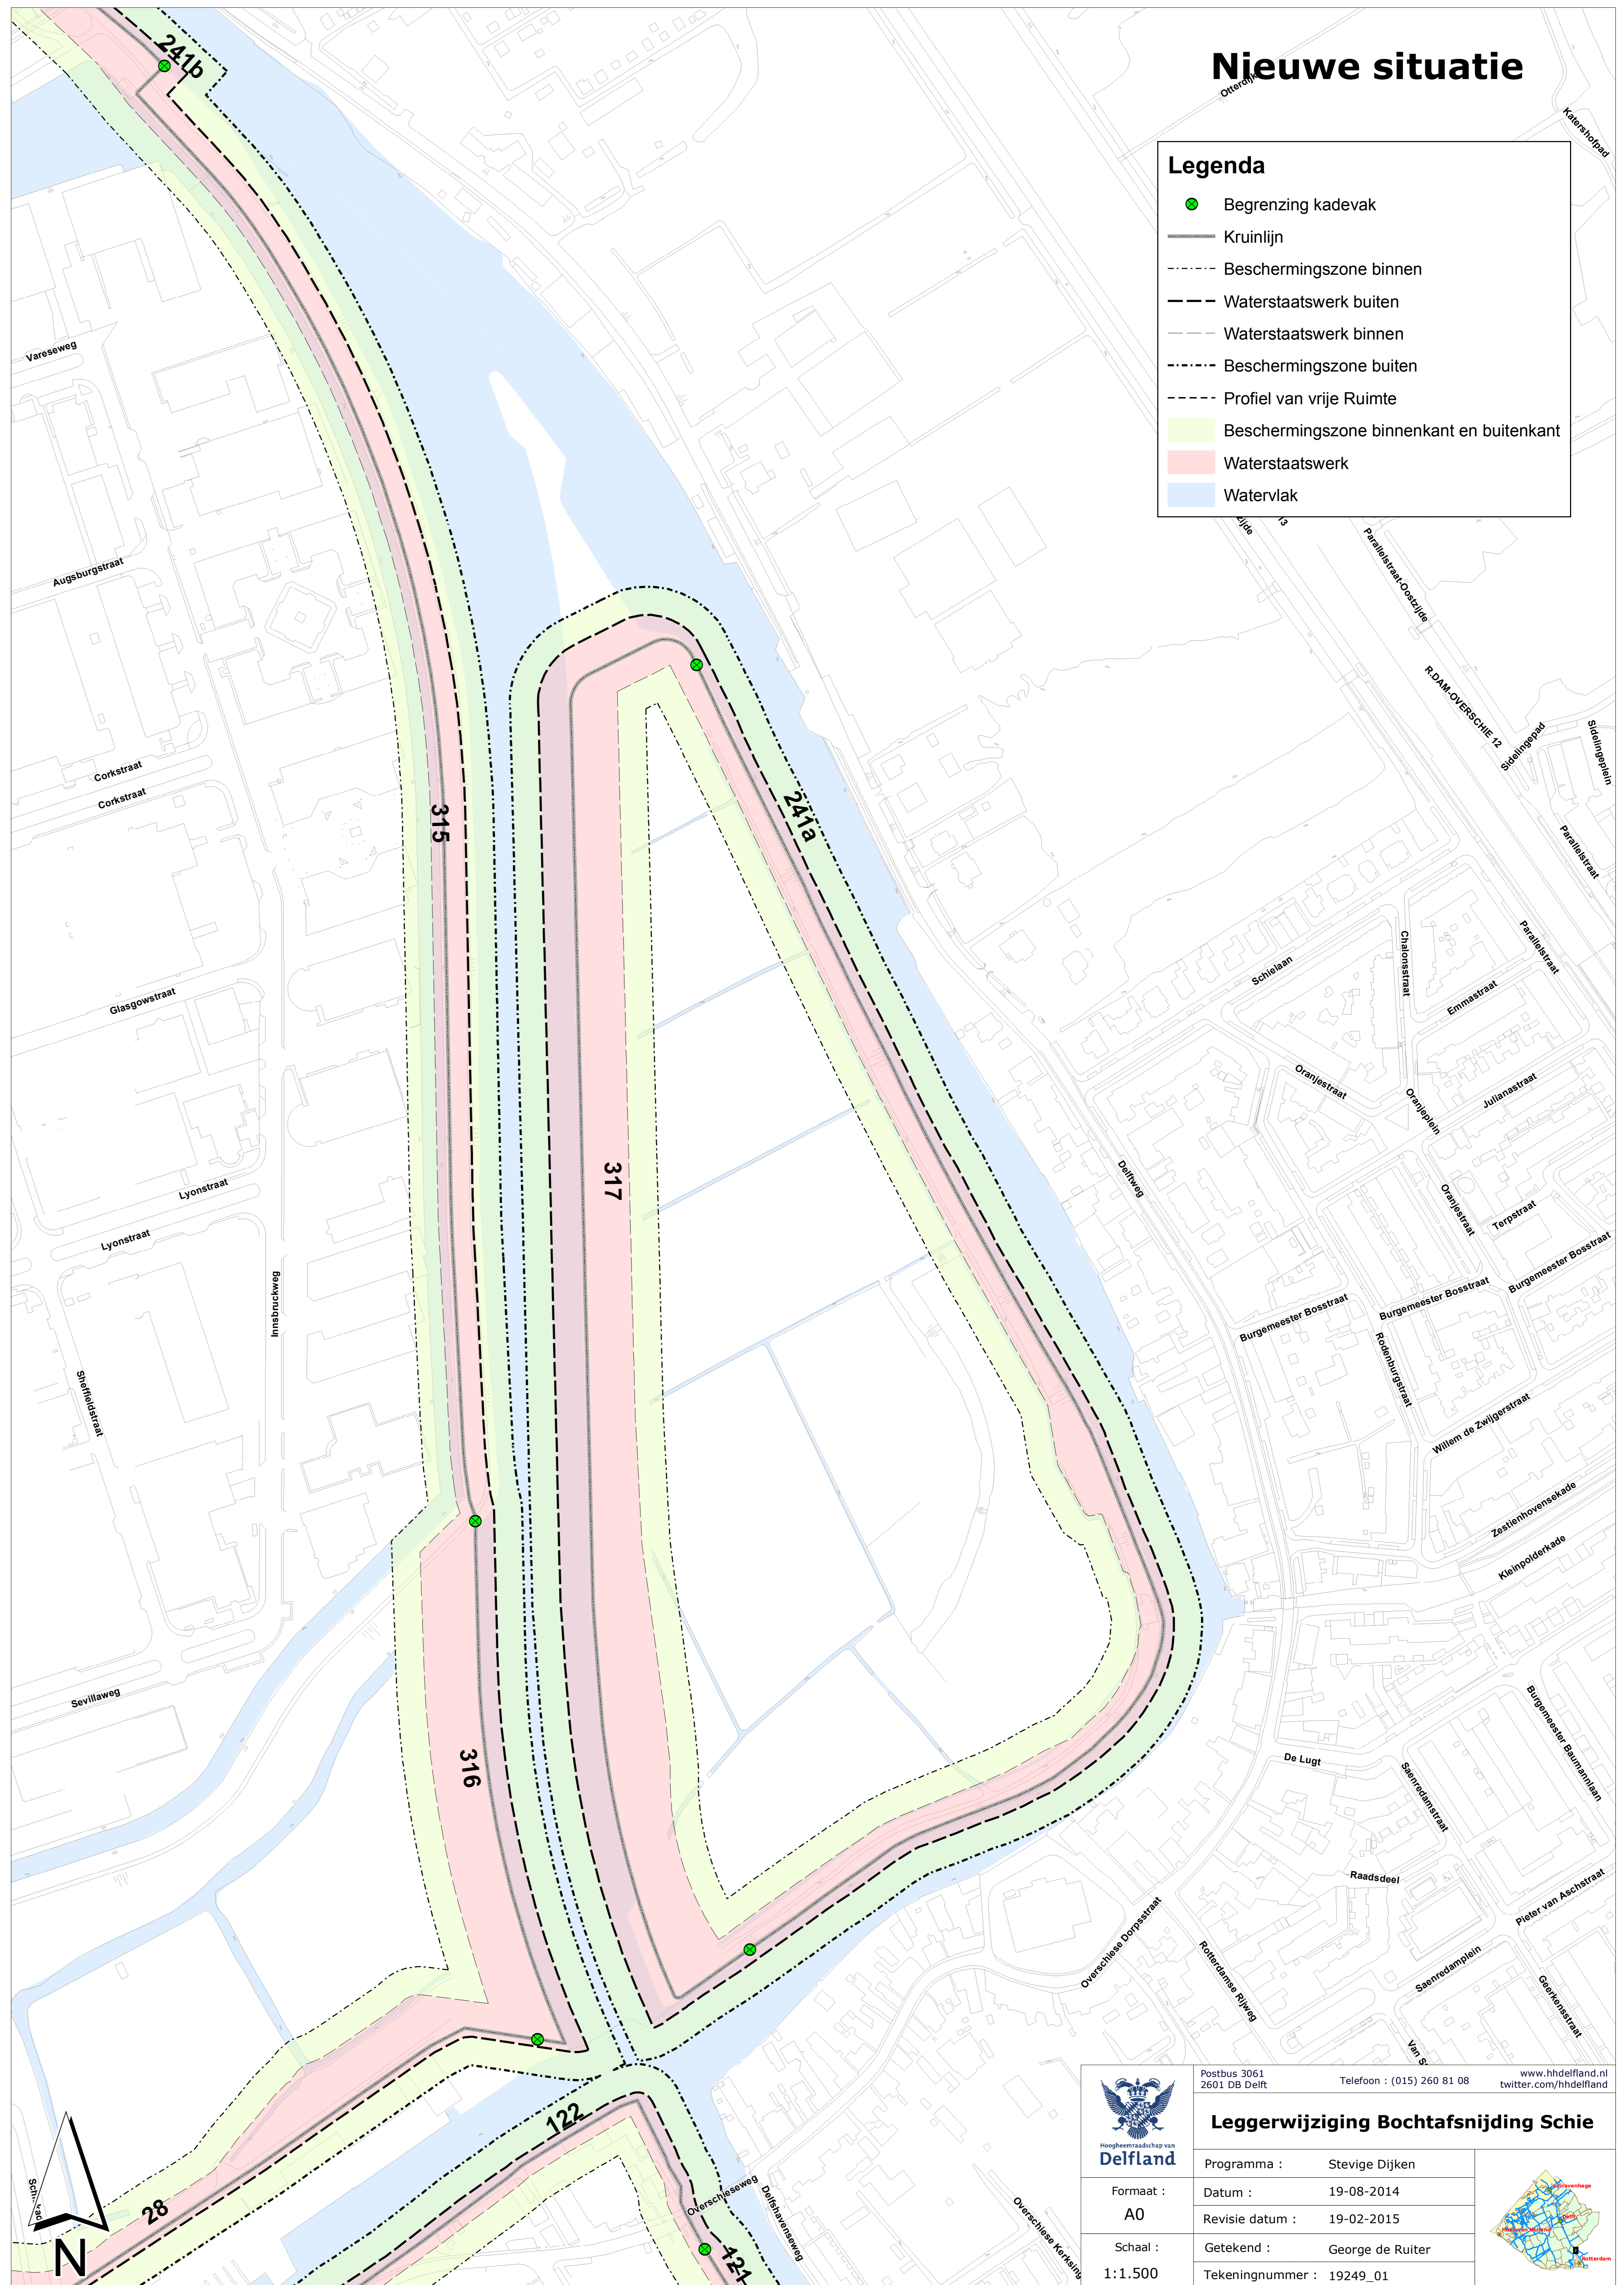

Legenda

- Begrenzing kadevak
- Kruinlijn
- - - - Bescheringszone binnen
- - - - Waterstaatswerk buiten
- - - - Waterstaatswerk binnen
- - - - Bescheringszone buiten
- - - - Profiel van vrije Ruimte
- Beschermingszone binnenkant en buitenkant
- Watervlak

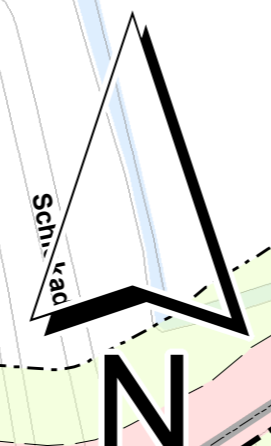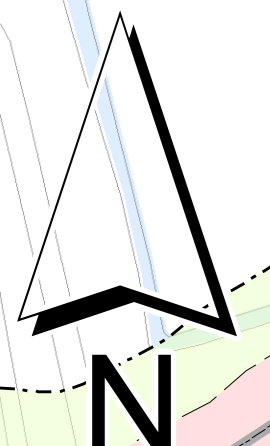



Postbus 3061
2601 DB Delft

Telefoon : (015) 260 81 08
www.hhdelfland.nl
twitter.com/hhdelfland

Leggerwijziging Bochtafsnijding Schie

Programma :	Stevige Dijken
Datum :	19-08-2014
Revisie datum :	19-02-2015
Schaal :	Getekend : George de Ruiters
1:1.500	Tekeningnummer : 19249_01



Productie: Delfland doet er alles aan om de afgebeelde gegevens actueel en juist te houden. Delfland staat open voor opmerkingen of ideeën, heeft u suggesties voor verbeteringen, opmerkingen of kunt u fouten of verouderde informatie tegen, dan stellen wij uw reactie bijzonder op prijs. GIS@hdelfland.nl