
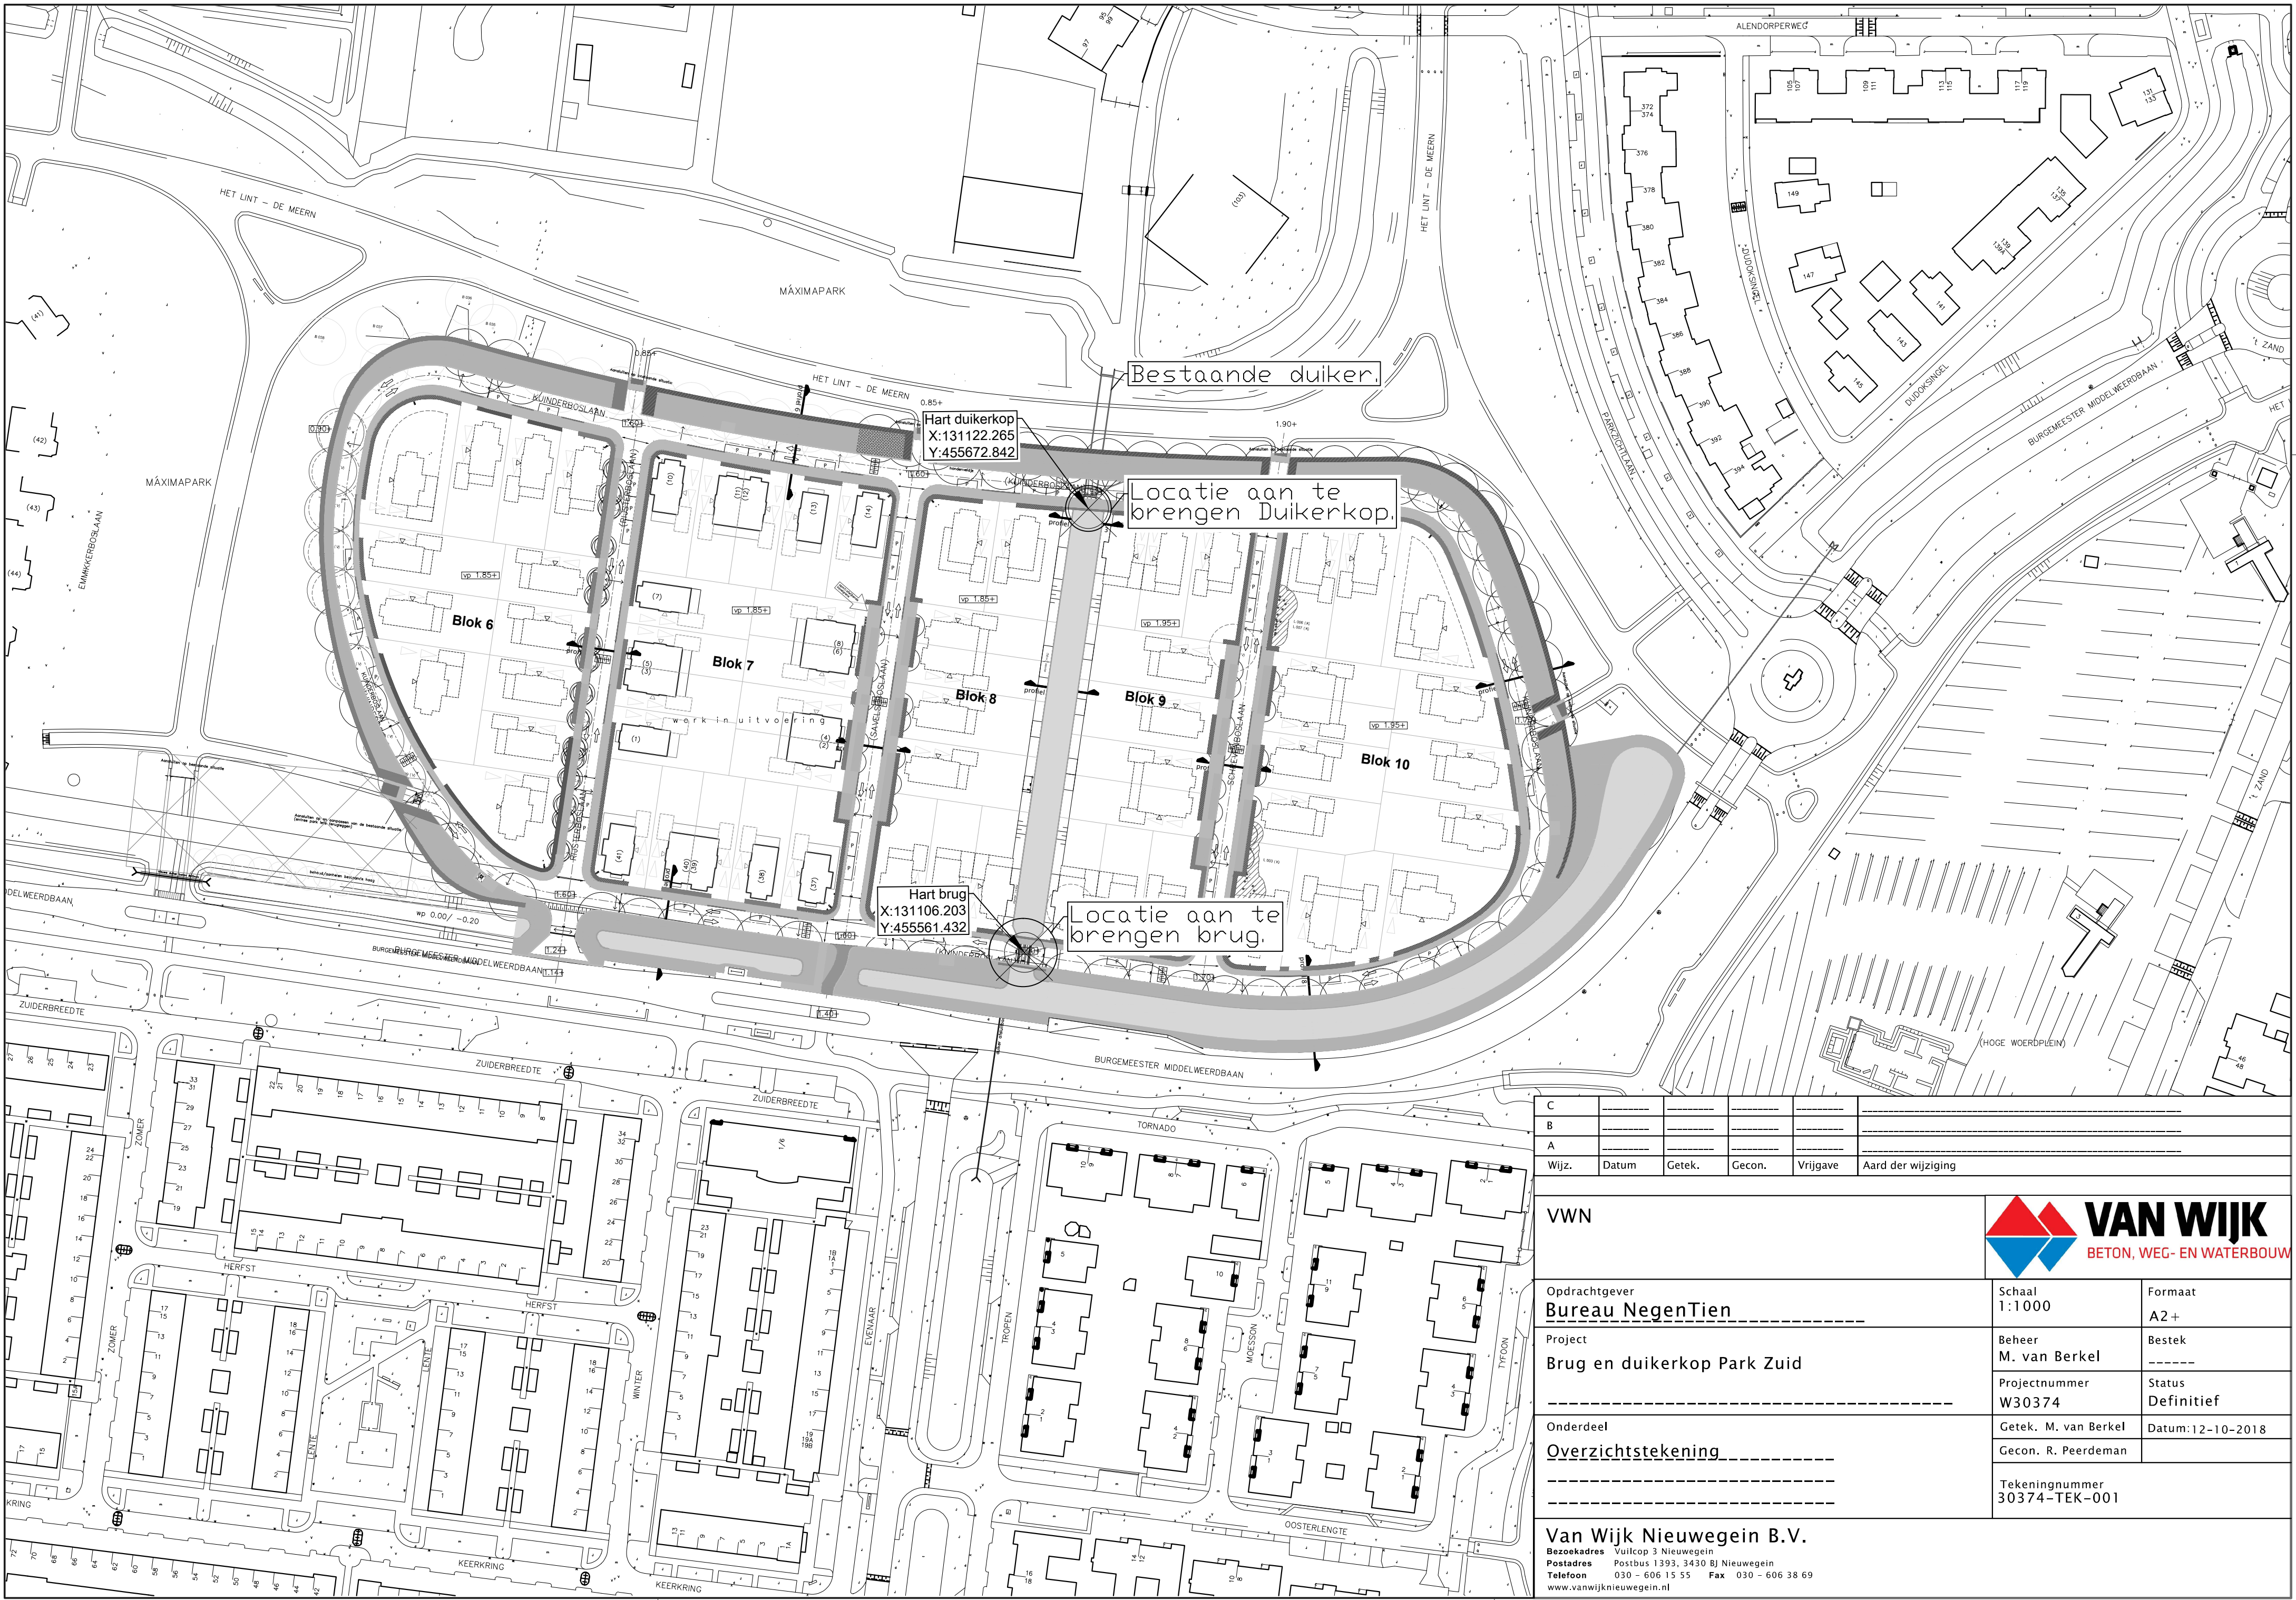


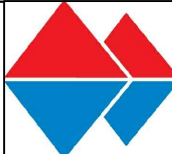

C					
B					
A					
Wijz.	Datum	Getek.	Gecon.	Vrijgave	Aard der wijziging
VWN			 VAN WIJK BETON, WEG- EN WATERBOUW		
Opdrachtgever Bureau NegenTien			Schaal 1:1000	Formaat A2 +	
Project Brug en duikerkop Park Zuid			Beheer M. van Berkel	Bestek -----	
-----			Projectnummer W30374	Status Definitief	
Onderdeel Overzichtstekening			Getek. M. van Berkel	Datum: 12-10-2018	
-----			Gecon. R. Peerdeman		
-----			Tekeningnummer 30374-TEK-001		
Van Wijk Nieuwegein B.V.					
Bezoekadres Vullcop 3 Nieuwegein					
Postadres Postbus 1393, 3430 BJ Nieuwegein					
Telefoon 030 - 606 15 55 Fax 030 - 606 38 69					
www.vanwijknieuwegin.nl					