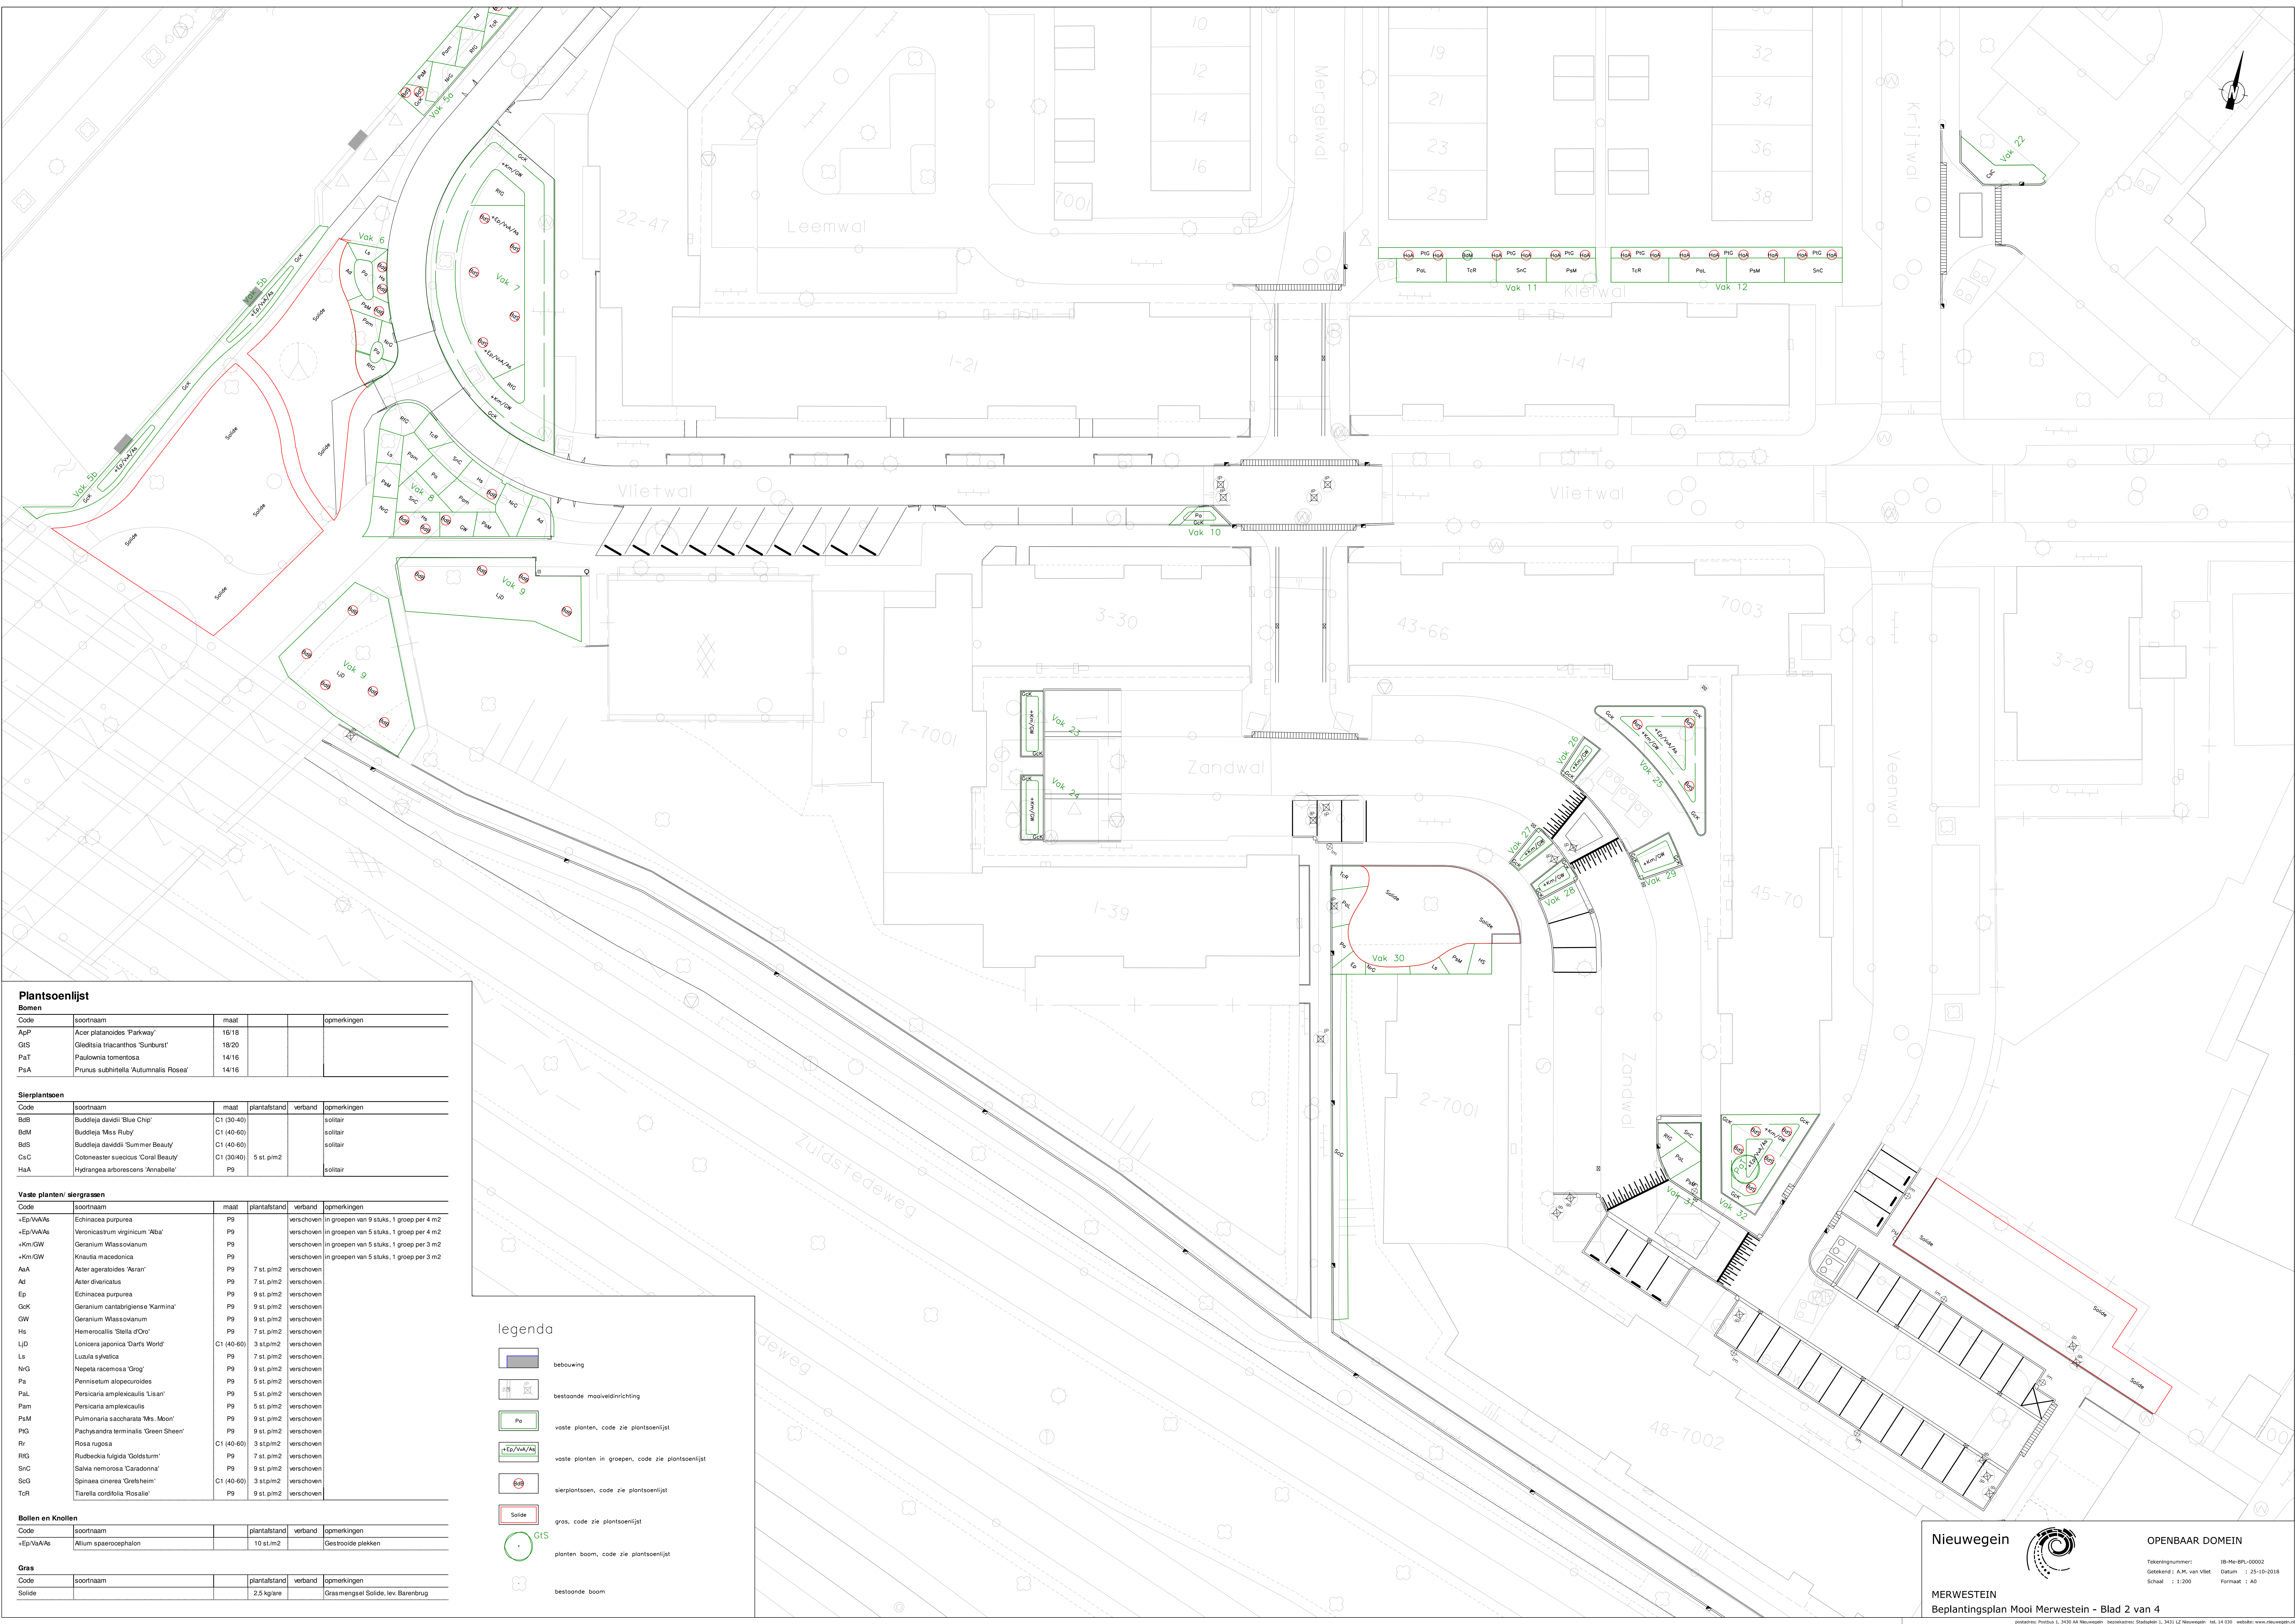
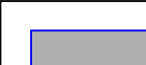


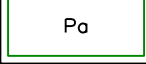


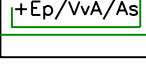
Plantsoenlijst				
Bomen				
Code	soortnaam	maat		opmerkingen
ApP	Acer platanoides 'Parkway'	16/18		
GIS	Gleditsia triacanthos 'Sunburst'	18/20		
PaT	Paulownia tomentosa	14/16		
PsA	Prunus subhirtella 'Autumnalis Rosea'	14/16		
Sierplantsoen				
Code	soortnaam	maat	plantafstand	verband opmerkingen
BdB	Buddleja davidii 'Blue Chip'	C1 (30-40)		solitair
BdM	Buddleja 'Miss Ruby'	C1 (40-60)		solitair
BdS	Buddleja davidii 'Summer Beauty'	C1 (40-60)		solitair
CsC	Cotoneaster suecicus 'Coral Beauty'	C1 (30-40)	5 st. p/m2	
HA	Hydrangea arborescens 'Annabelle'	P9		solitair
Vaste planten/ siergrassen				
Code	soortnaam	maat	plantafstand	verband opmerkingen
-Ep/Va/Aa	Echinacea purpurea	P9		verschoven in groepen van 9 stuks, 1 groep per 4 m2
-Ep/Va/Aa	Veronicastrum virginicum 'Alba'	P9		verschoven in groepen van 5 stuks, 1 groep per 4 m2
-Km/GW	Geranium Wlassoxianum	P9		verschoven in groepen van 5 stuks, 1 groep per 3 m2
-Km/GW	Knaulia macedonica	P9		verschoven in groepen van 5 stuks, 1 groep per 3 m2
AaA	Aster ageratoides 'Astran'	P9	7 st. p/m2	verschoven
Ad	Aster divaricatus	P9	7 st. p/m2	verschoven
Ep	Echinacea purpurea	P9	9 st. p/m2	verschoven
GdK	Geranium cantabrigiense 'Karmina'	P9	9 st. p/m2	verschoven
GW	Geranium Wlassoxianum	P9	9 st. p/m2	verschoven
Hs	Hemerocallis 'Stella d'Oro'	P9	7 st. p/m2	verschoven
LdD	Lonicera japonica 'Dart's World'	C1 (40-60)	3 st.p/m2	verschoven
Ls	Luzula sylvatica	P9	7 st. p/m2	verschoven
NrG	Nepeta racemosa 'Grog'	P9	9 st. p/m2	verschoven
Pa	Pennisetum alopecuroides	P9	5 st. p/m2	verschoven
PaL	Persicaria amplexicaulis 'Lisan'	P9	5 st. p/m2	verschoven
Pam	Persicaria amplexicaulis	P9	5 st. p/m2	verschoven
PaM	Pulmonaria saccharata 'Mrs. Moon'	P9	9 st. p/m2	verschoven
PG	Pachysandra terminalis 'Green Sheen'	P9	9 st. p/m2	verschoven
Rr	Rosa rugosa	C1 (40-60)	3 st.p/m2	verschoven
RIG	Rudbeckia fulgida 'Goldsturm'	P9	7 st. p/m2	verschoven
SnC	Salvia nemorosa 'Caradonna'	P9	9 st. p/m2	verschoven
SoG	Spinaea cinerea 'Gretelheim'	C1 (40-60)	3 st.p/m2	verschoven
ToR	Tiarella cordifolia 'Rosalia'	P9	9 st. p/m2	verschoven
Bollen en Knollen				
Code	soortnaam		plantafstand	verband opmerkingen
-Ep/Va/Aa	Allium spaerocephalon		10 st.m2	Gestrooid plekken
Gras				
Code	soortnaam		plantafstand	verband opmerkingen
Solide			2,5 kg/are	Grasmengsel Solide, lev. Barenbrug

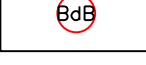
legenda

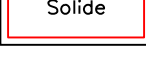
 bebouwing

 bestaande maaiveldinrichting

 vaste planten, code zie plantsaenlijst

 vaste planten in groepen, code zie plantsaenlijst

 sierplantsoen, code zie plantsaenlijst

 gras, code zie plantsaenlijst

 planten boom, code zie plantsaenlijst

 bestaande boom