


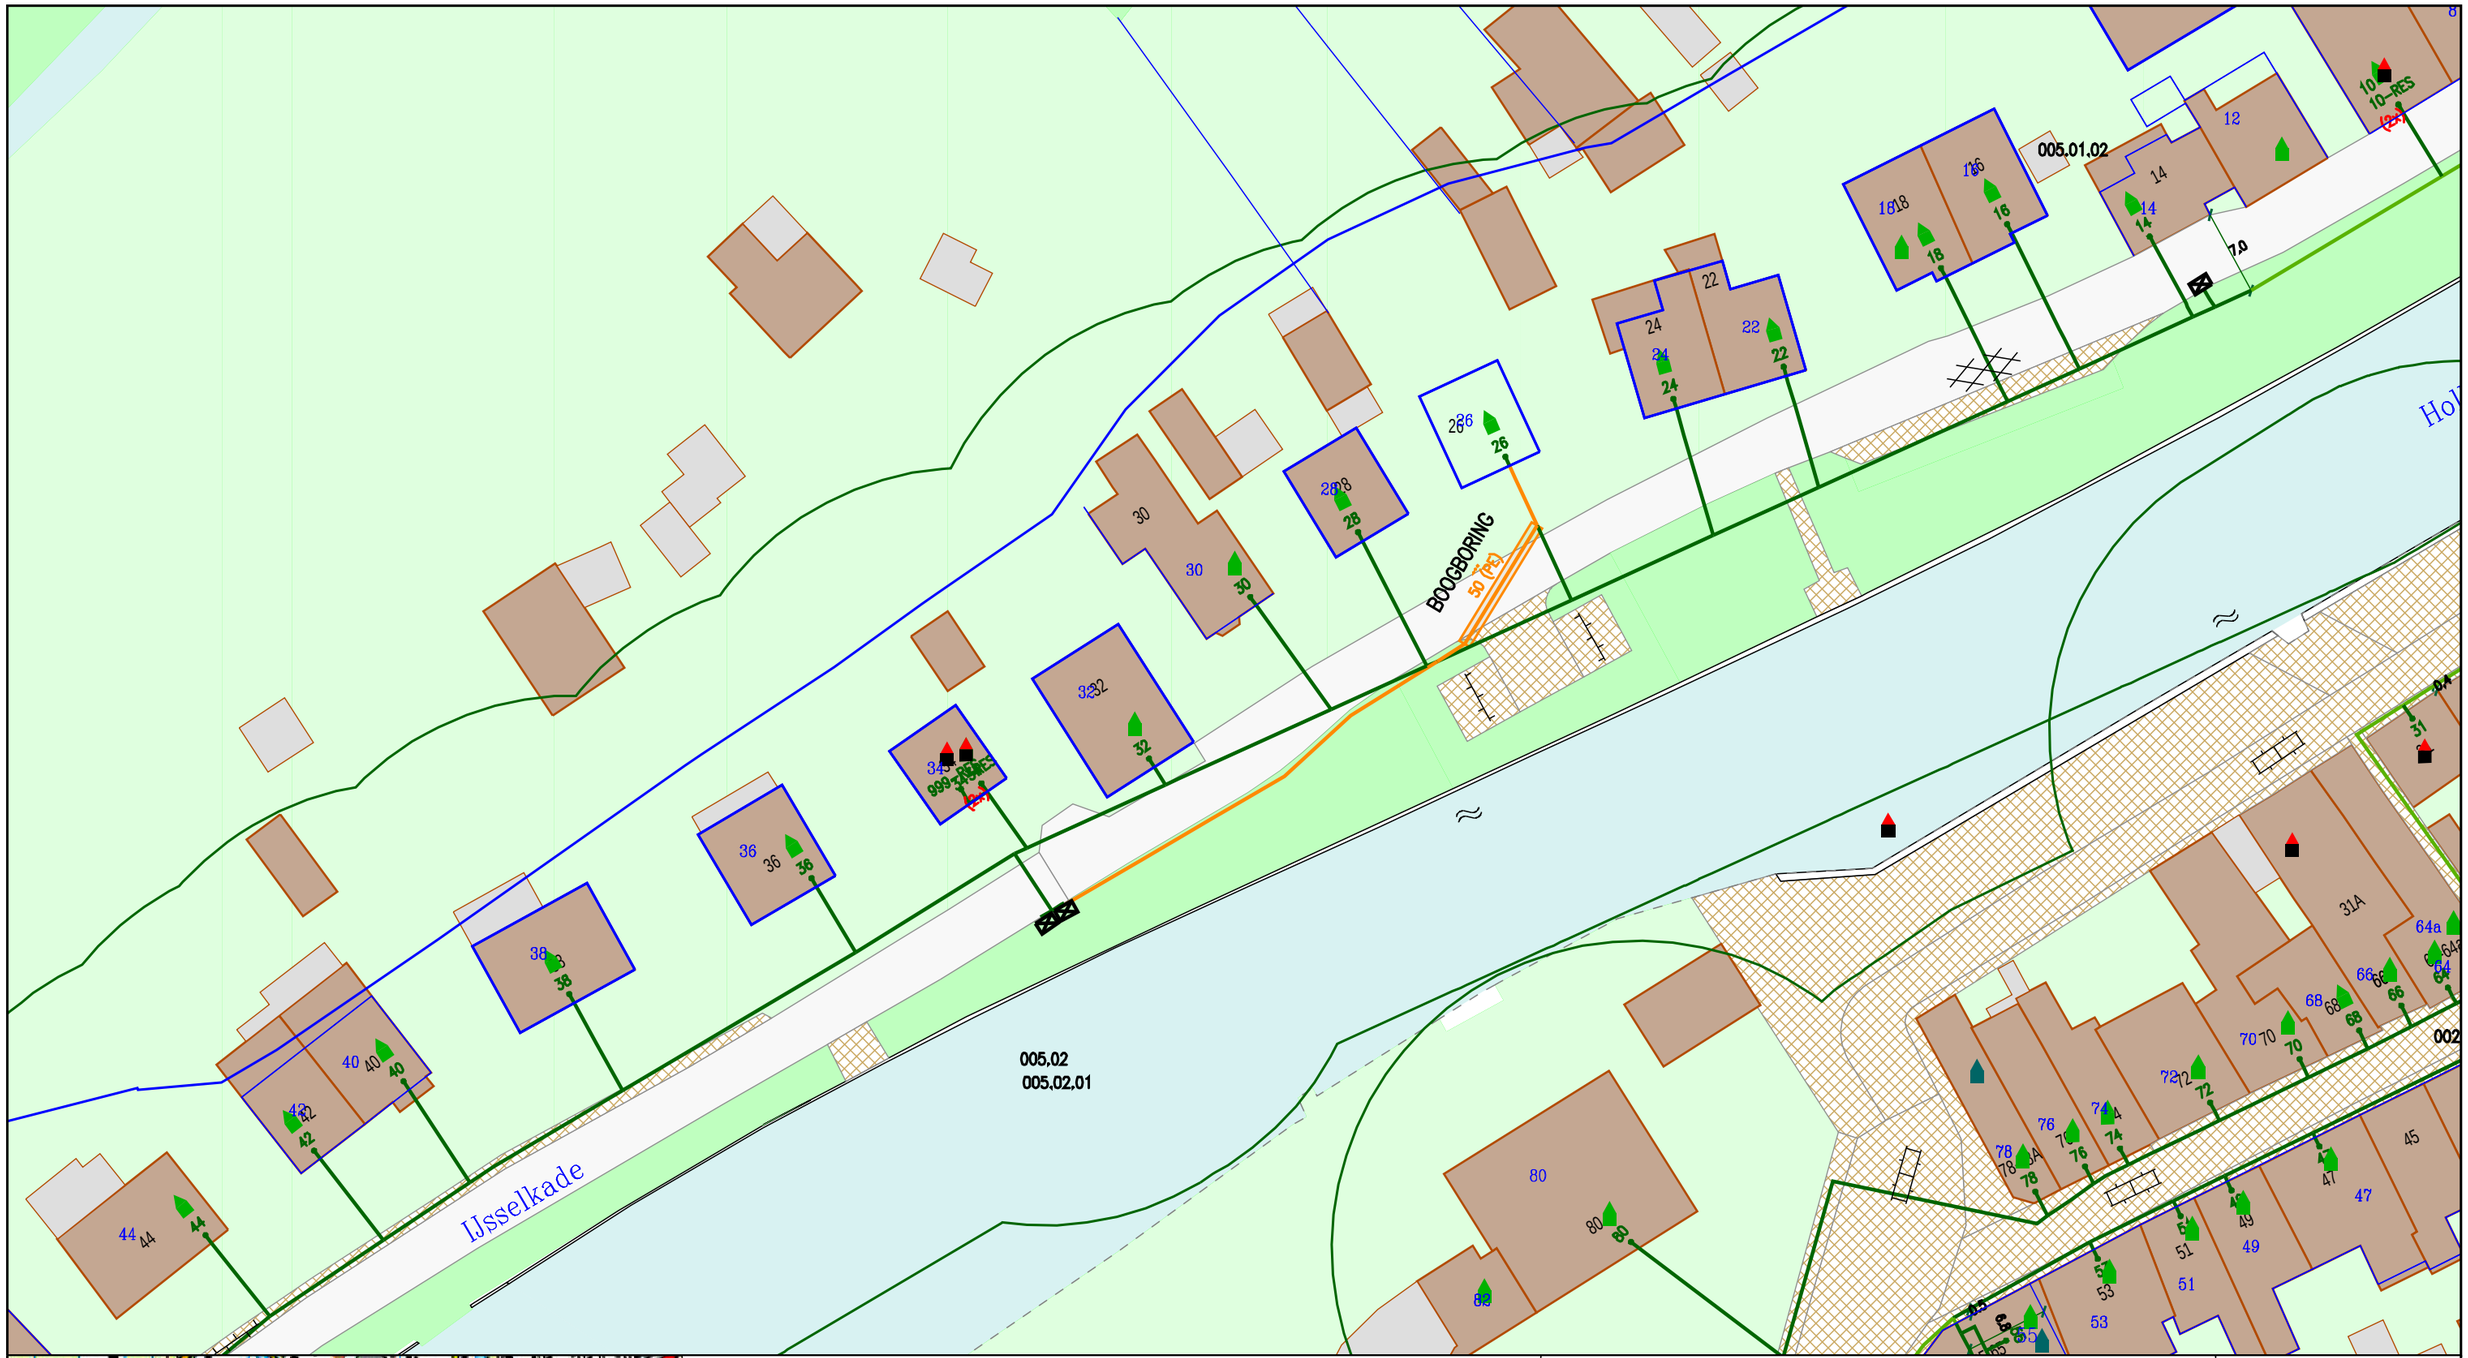


## Legenda

- Behuizing / Huisje(in bedrijf)
- Geul(definitief_ligging_bekend)
- Geul(definitief_ligging_onbekend)
- Geul(gepland)
- Mantelbuis(gepland)
- Cai Aansluitdoos(in bedrijf)

Title: IJsselkade 26

Nummer 124628-450837
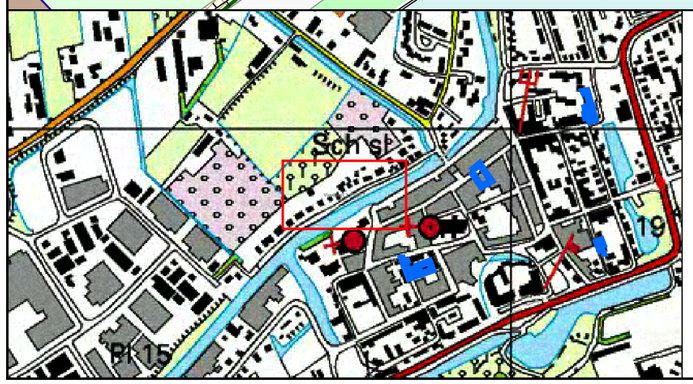
| | |
|---|---|
| MONTFOORT | MONTFOORT |
| Schaal: 1:500 | User: evgrieken |
| ACE: CATV | Plotdatum: 30/10/2018 |
| | Size: A3 |

N