


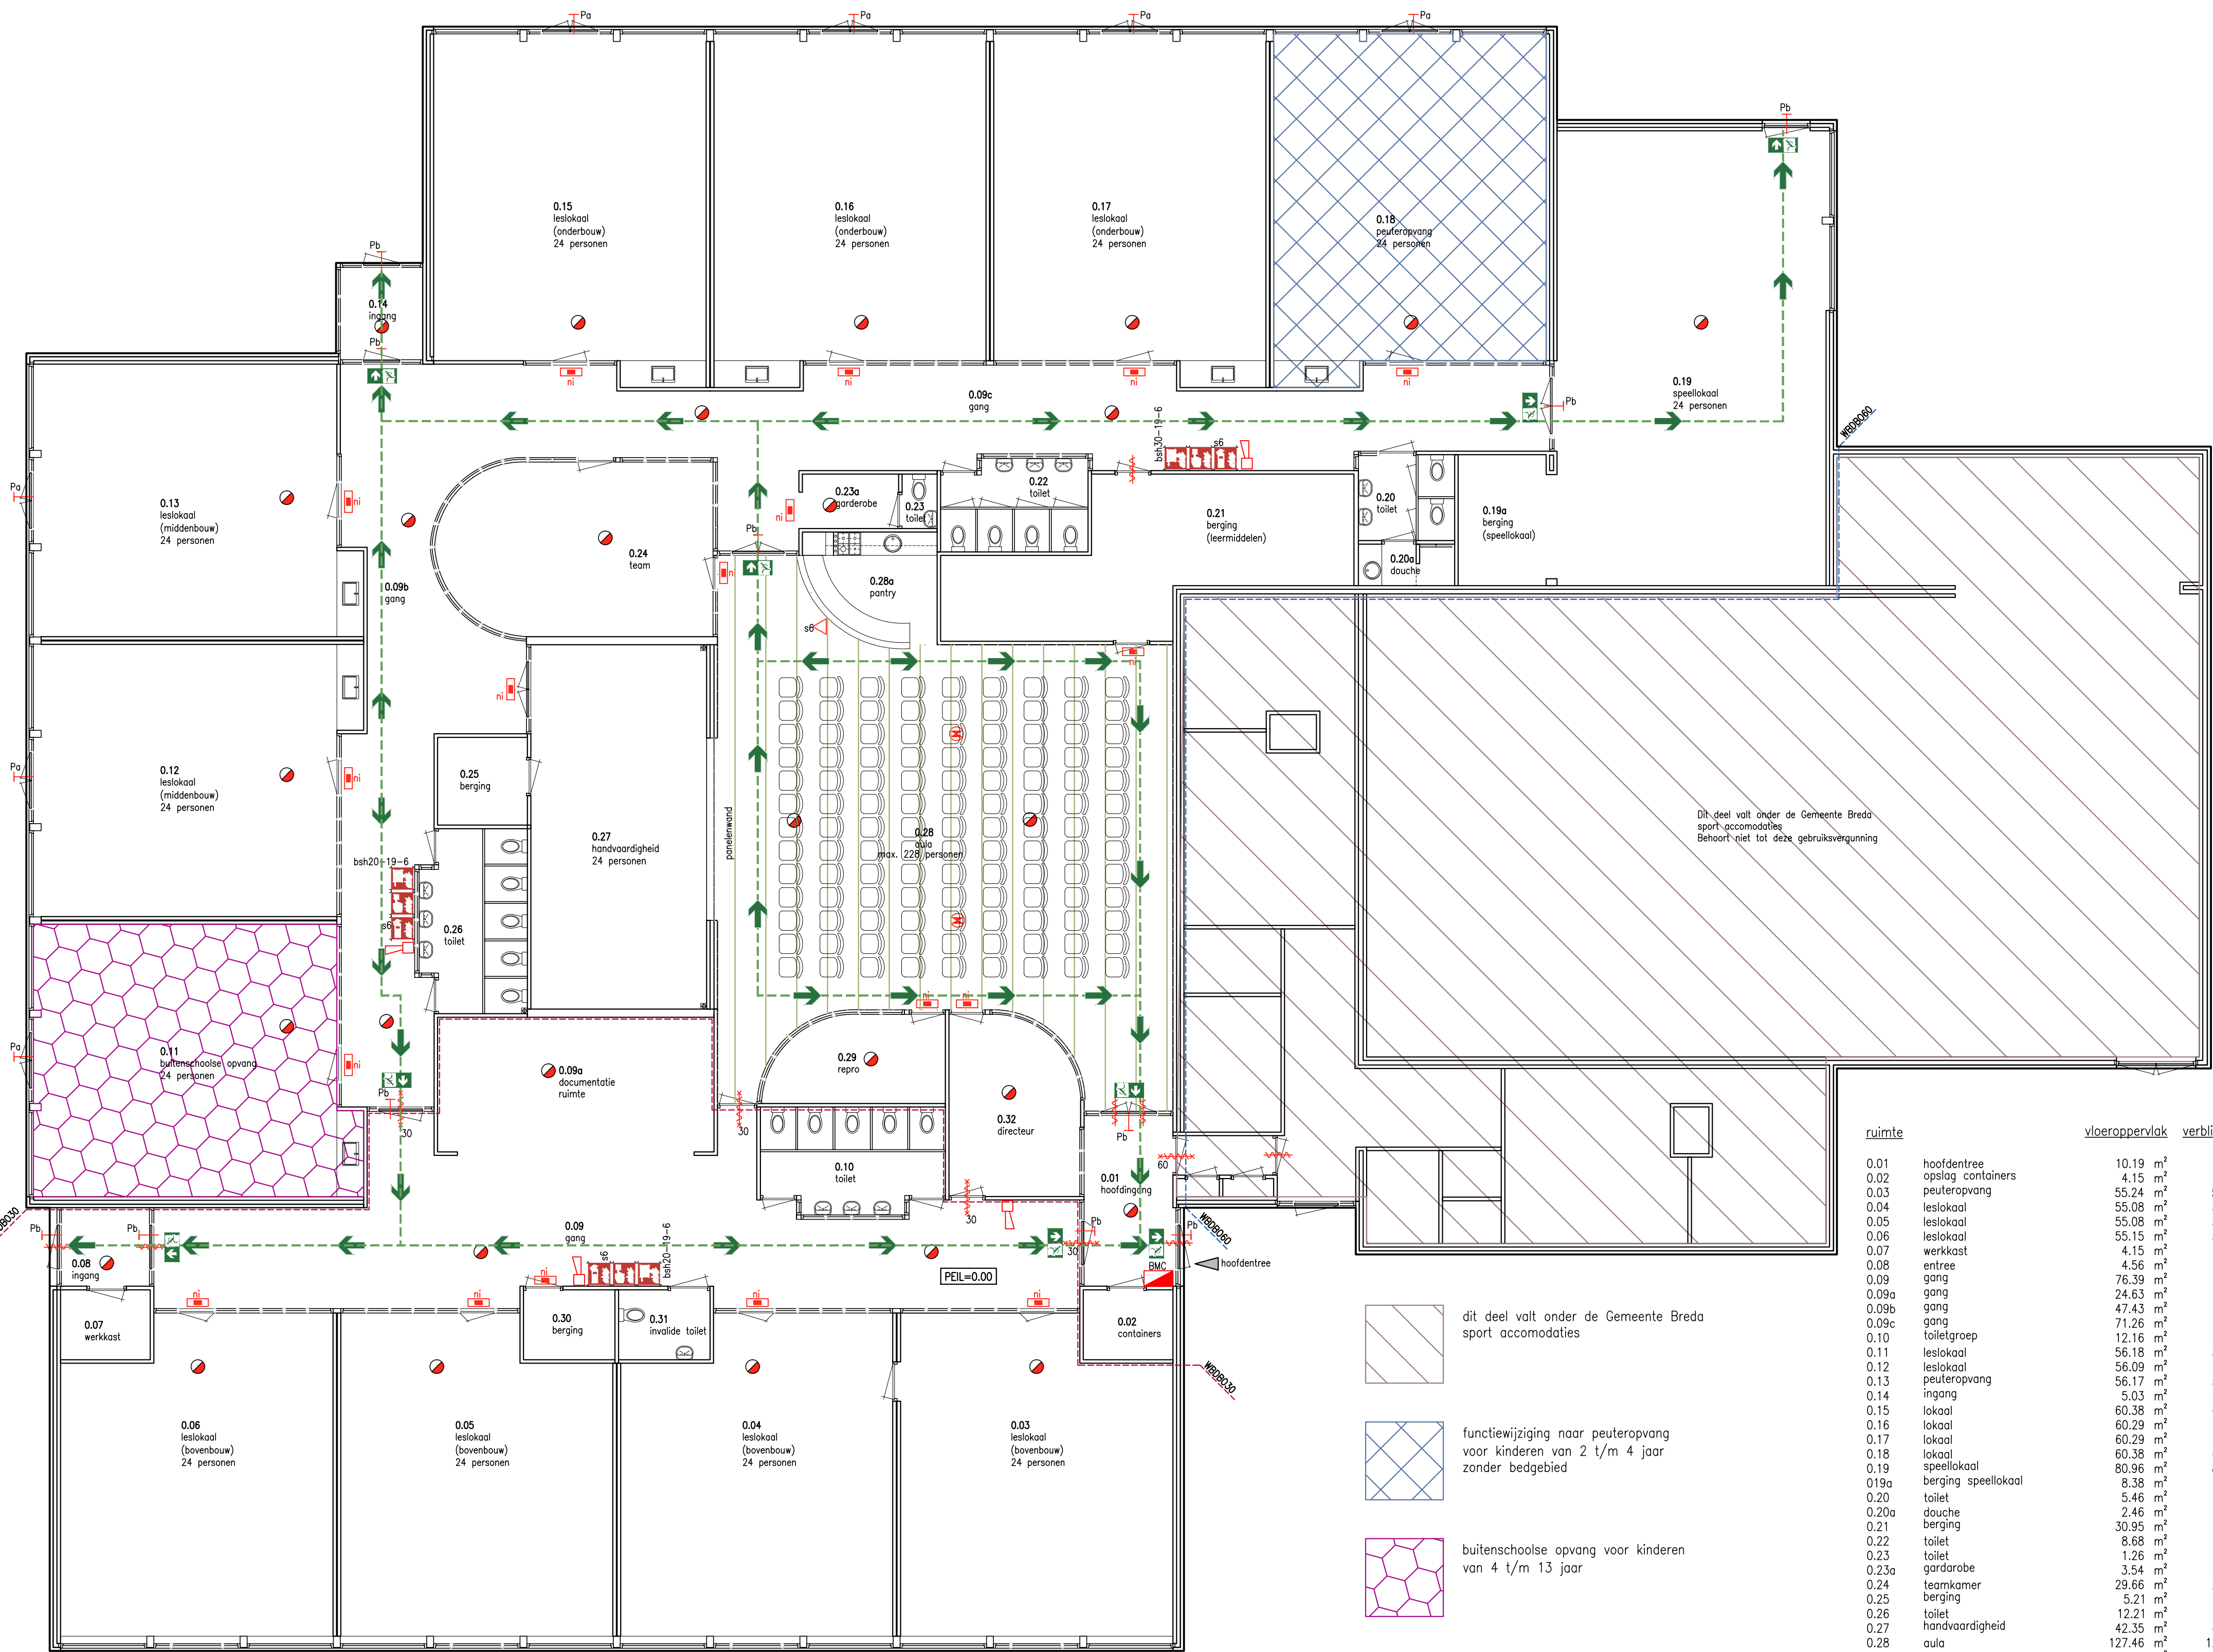

Plattegrond
Maximum van 250 personen aanwezig in het gebouw

dit deel valt onder de Gemeente Breda sport accommodaties

functiewijziging naar peuteropvang voor kinderen van 2 t/m 4 jaar zonder bedgebied

buitenschoolse opvang voor kinderen van 4 t/m 13 jaar

Onderwijsfunctie activiteit, algemene viering/ thema openingen

RENVOOI BRANDVOORZIENINGEN

- Raam- of wandconstructie met een weerstand tegen branddoorslag en brandoverslag van 60 min. Zelfsluitende brandwerende deur, WBDBO 60 min., overeenkomstig NEN 6068
- Raam- of wandconstructie met een weerstand tegen branddoorslag en brandoverslag van 30 min.
- Deur in vluchtweg voorzien van panieksluiting
- Deur in vluchtweg zonder los voorwerp om te openen
- Brandslanghaspel conform NEN 3211, met daarbij aangegeven lengte slang (m), diameter slang (mm) en de diameter mondstuk (mm)
- Draagbaar blustoestel, met daarbij aangegeven de blusstof en de inhoud in kg
- Noodverlichtingsarmatuur
- Brand-/rookmelder, is onderdeel van een brandtechnische installatie, conform het gestelde in NEN 2575 (ontruimingsinstallaties en/ of in NEN 2535 (brandmeldinstallaties))
- Transparantverlichting veiligheidssignalering volgens NEN 6088. Symbool voor doorgaande vluchtroute rechtdoor of afhankelijk van pijlrichting naar links of rechts
- Ontruimings-/brandmeldinstallatie Het geheel als onderdeel van een brandtechnische installatie, conform het gestelde in NEN 2575 (ontruimingsinstallaties en/ of in NEN 2535 (brandmeldinstallaties)). Plaats ontruimings-/brandmeldcentrale te bepalen i.o.m. toetsende instanties. PVE ontruimings-/brandmeldinstallatie volgens installateur (gecertificeerd) voor uitvoering overleggen met brandweer.
- Ontruimingsmelder/handmelder. Het geheel als onderdeel van een brandtechnische installatie, conform het gestelde in NEN 2575 (ontruimingsinstallaties en/ of in NEN 2535 (brandmeldinstallaties)).
- Slow-whoop signaalgever, geluidsniveau in het gehele gebouw ten minste 10 dB boven het omgevingsgeluid, conform NEN 2575
- Blusdeken
- Nevenindicator

Gemeente Breda

Bijlage 3 bij besluit
Z2018-005163-V1

V&L

ALLE MATEN IN HET WERK CONTROLEREN

Marquart
ARCHITECTEN

Pieter Breughelstraat 12
Postbus 163
4940 AD Raamsdonksveer
telefoon: 0162 518098
fax: 0162 523030
e-mail: info@marquart.nl

project	Brandveilig gebruik o.b.s. De Wildert Twaalfbunder 2 4823 BJ Breda		
opdrachtgever	Breedsaam Hooilaan 1 4816 EM Breda		
werknnummer	18-087		
onderdeel	Begane grond		
datum	17-07-2018		
schaal	1:100		
getekend	KR		
formaat	478x771mm		
file-naam	18-087-g.dwg		

blad: G02

E			
D			
C			
B	14-08-2018	aanvullende gegevens	Jd
A	20-07-2018	ruimte 0.11 is BSO en ruimte 0.18 is de peuteropvang	JdJ
ref	datum	opmerkingen	gel