


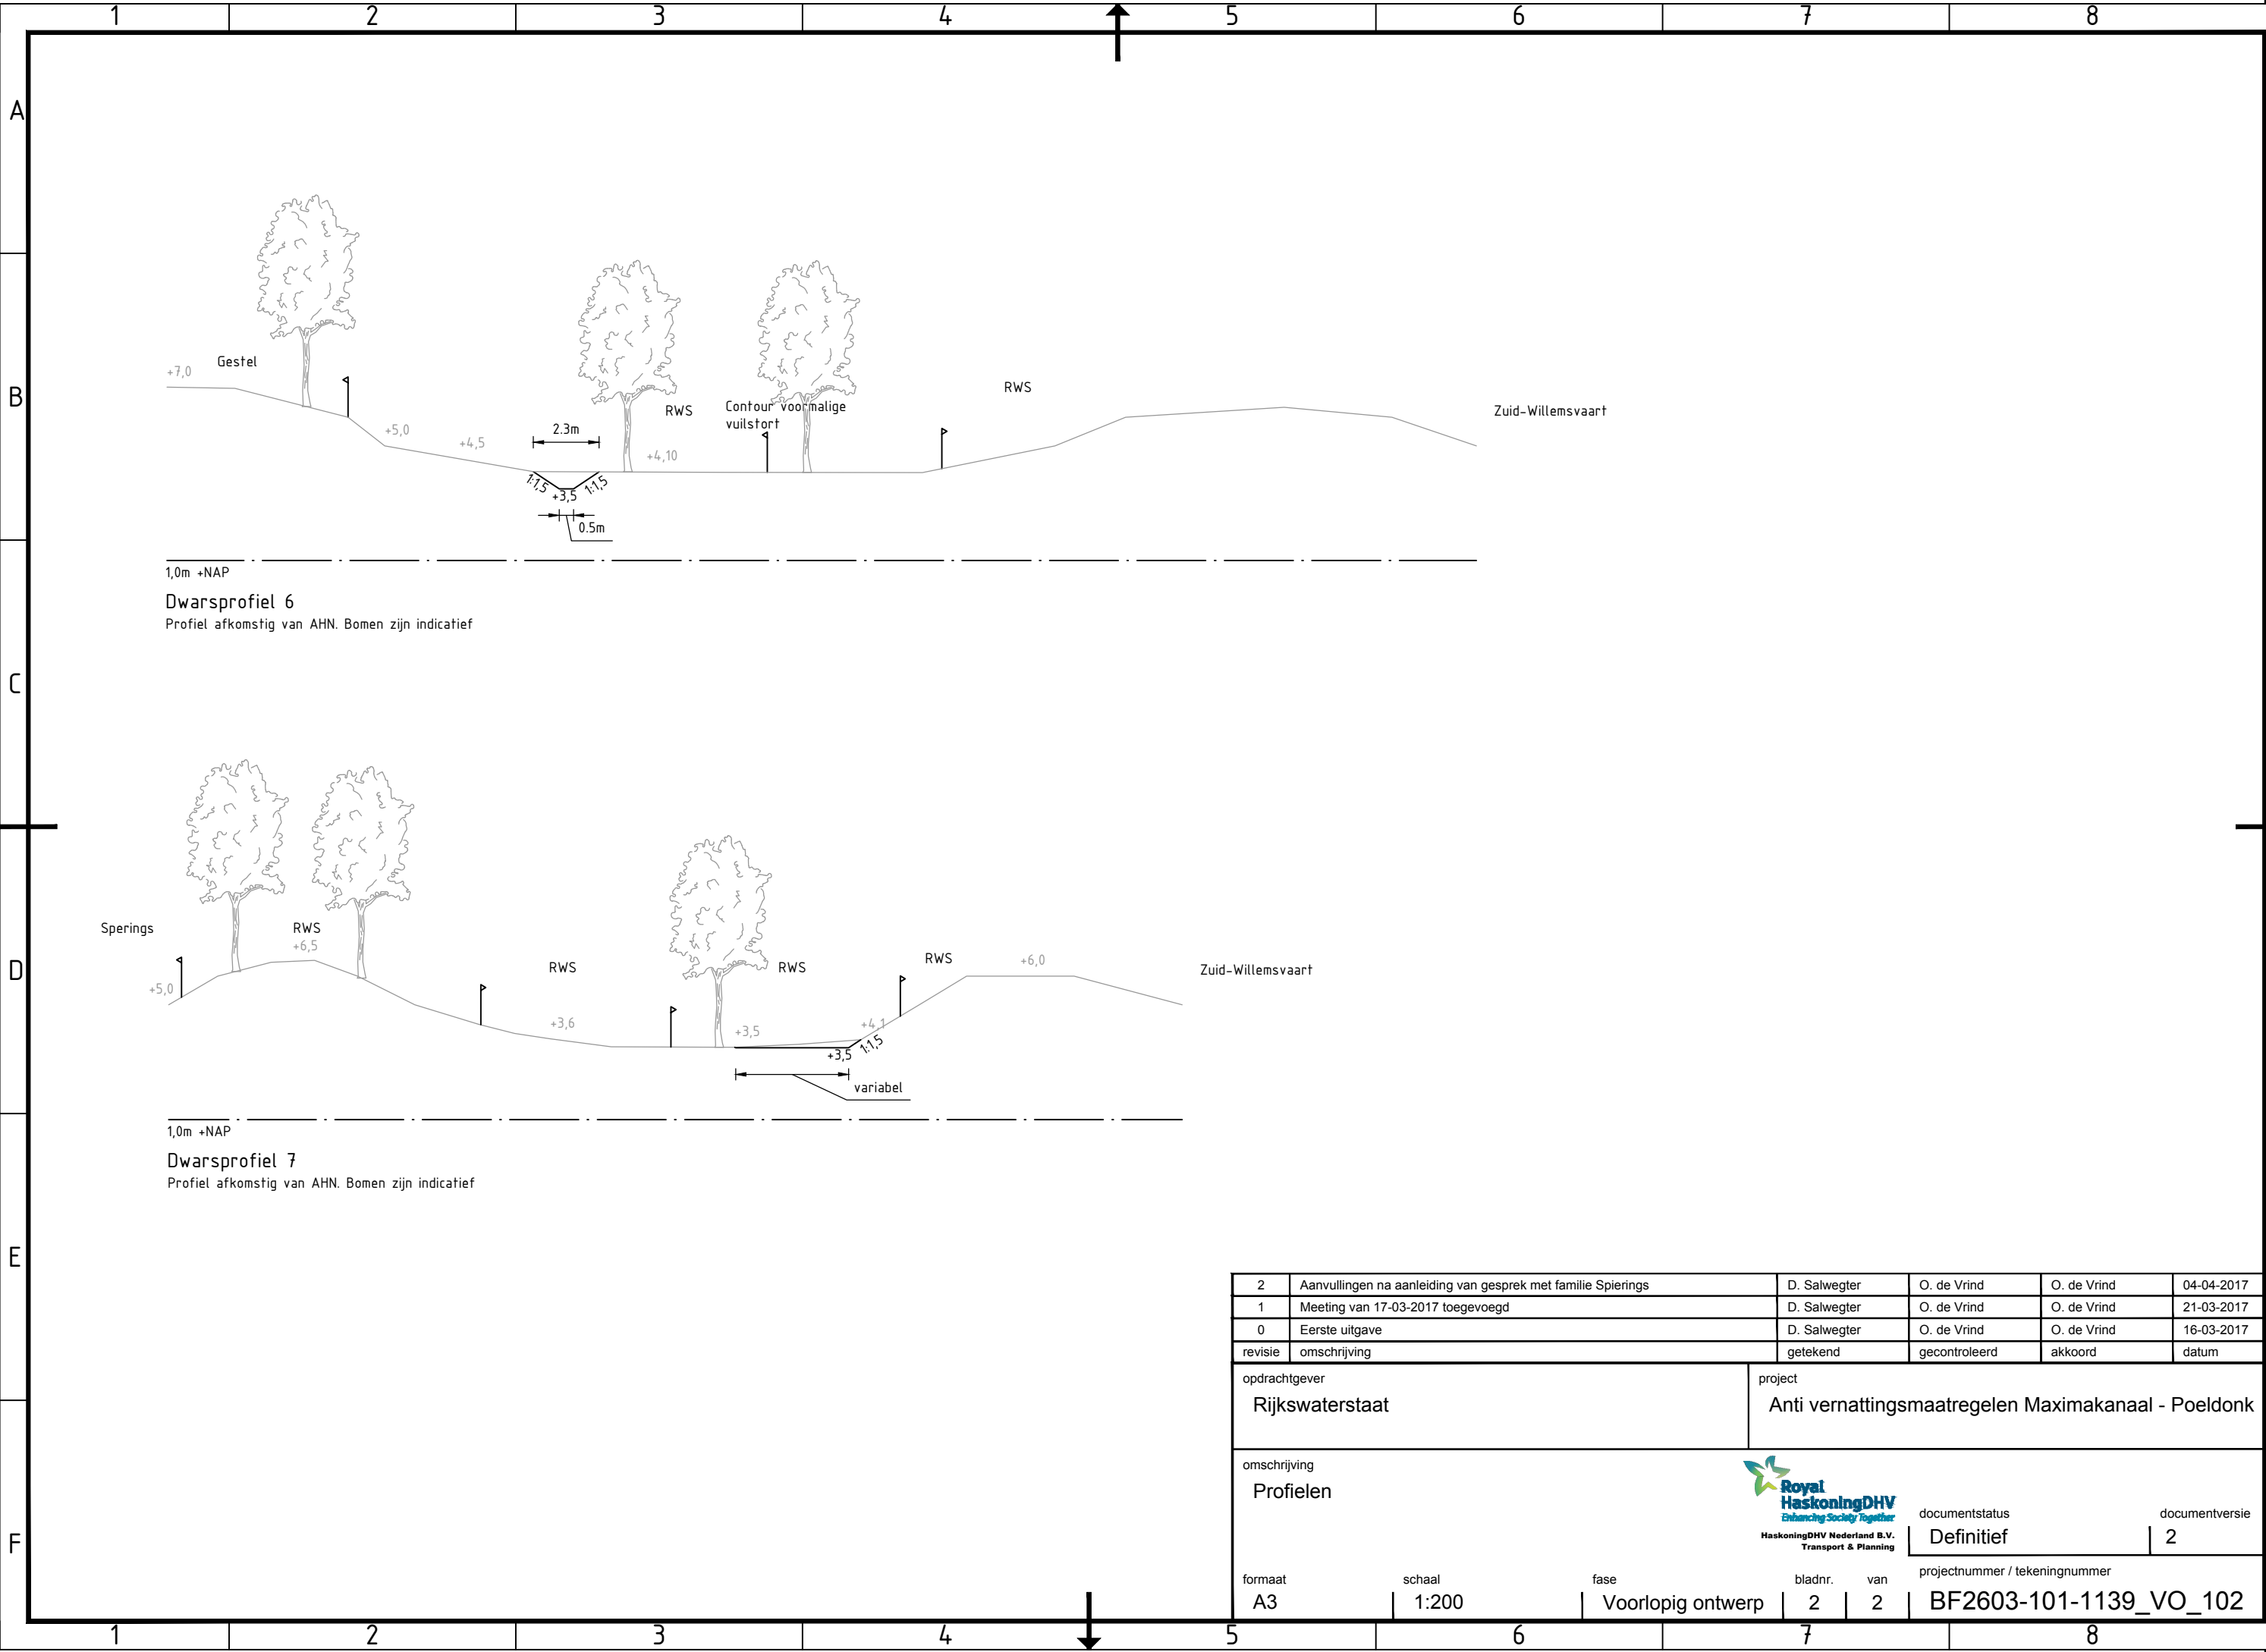

2	Aanvullingen na aanleiding van gesprek met familie Spierings	D. Salwegter	O. de Vrind	O. de Vrind	04-04-2017
1	Meeting van 17-03-2017 toegevoegd	D. Salwegter	O. de Vrind	O. de Vrind	21-03-2017
0	Eerste uitgave	D. Salwegter	O. de Vrind	O. de Vrind	16-03-2017
revisie	omschrijving	getekend	gecontroleerd	akkoord	datum
opdrachtgever Rijkswaterstaat			project Anti vernattingsmaatregelen Maximakanaal - Poeldonk		
omschrijving Profielen			documentstatus Definitief		documentversie 2
formaat A3	schaal 1:200	fase Voorlopig ontwerp	bladnr. 2	van 2	projectnummer / tekeningnummer BF2603-101-1139_VO_102

