
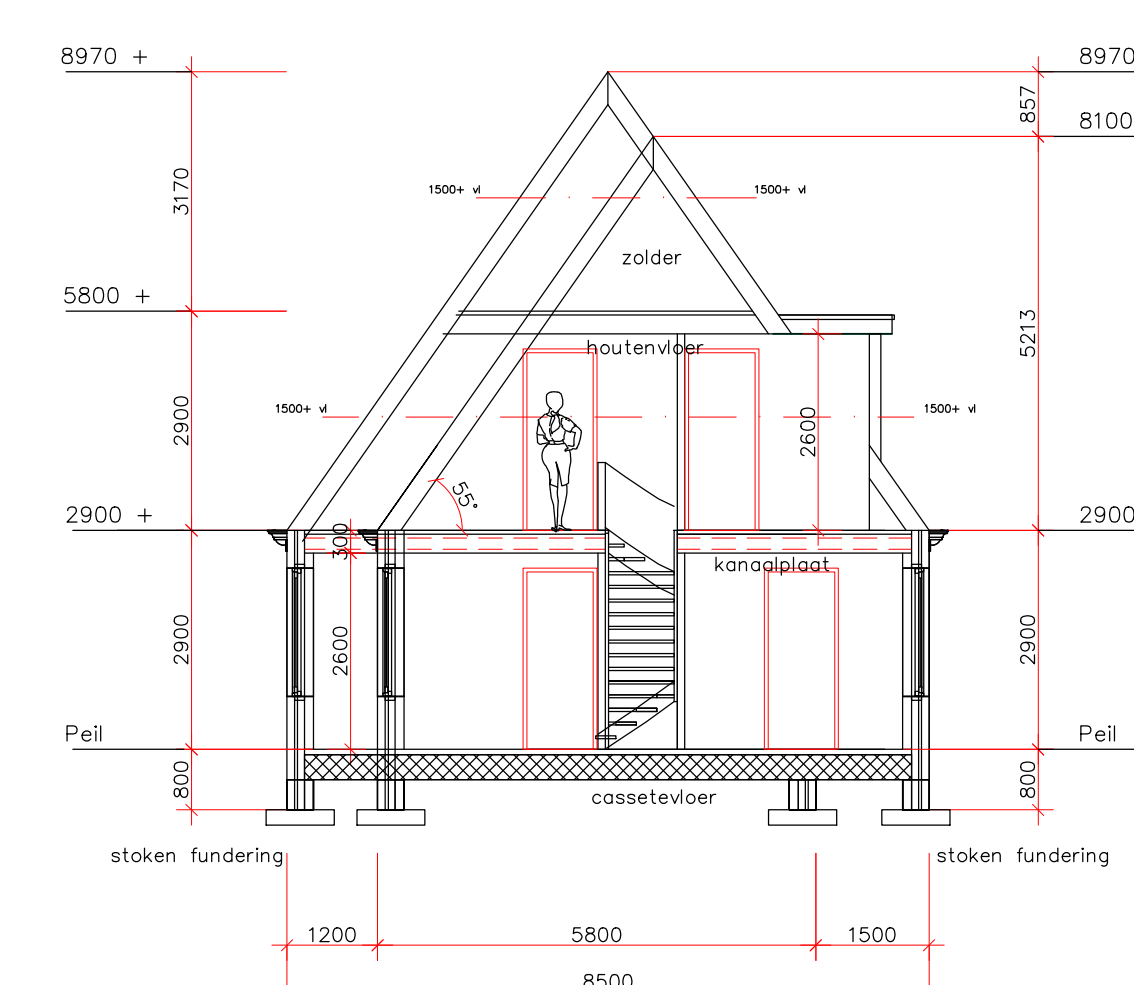
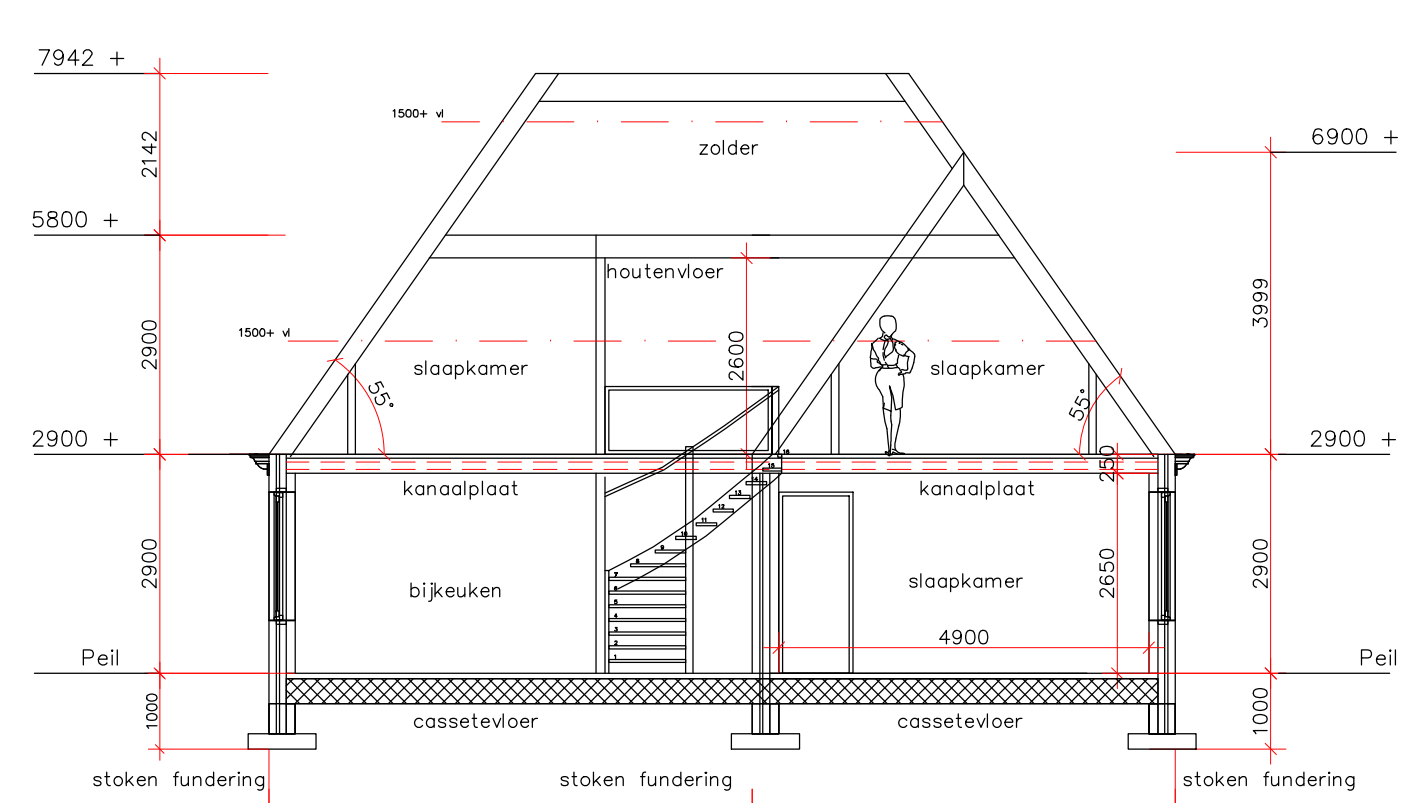
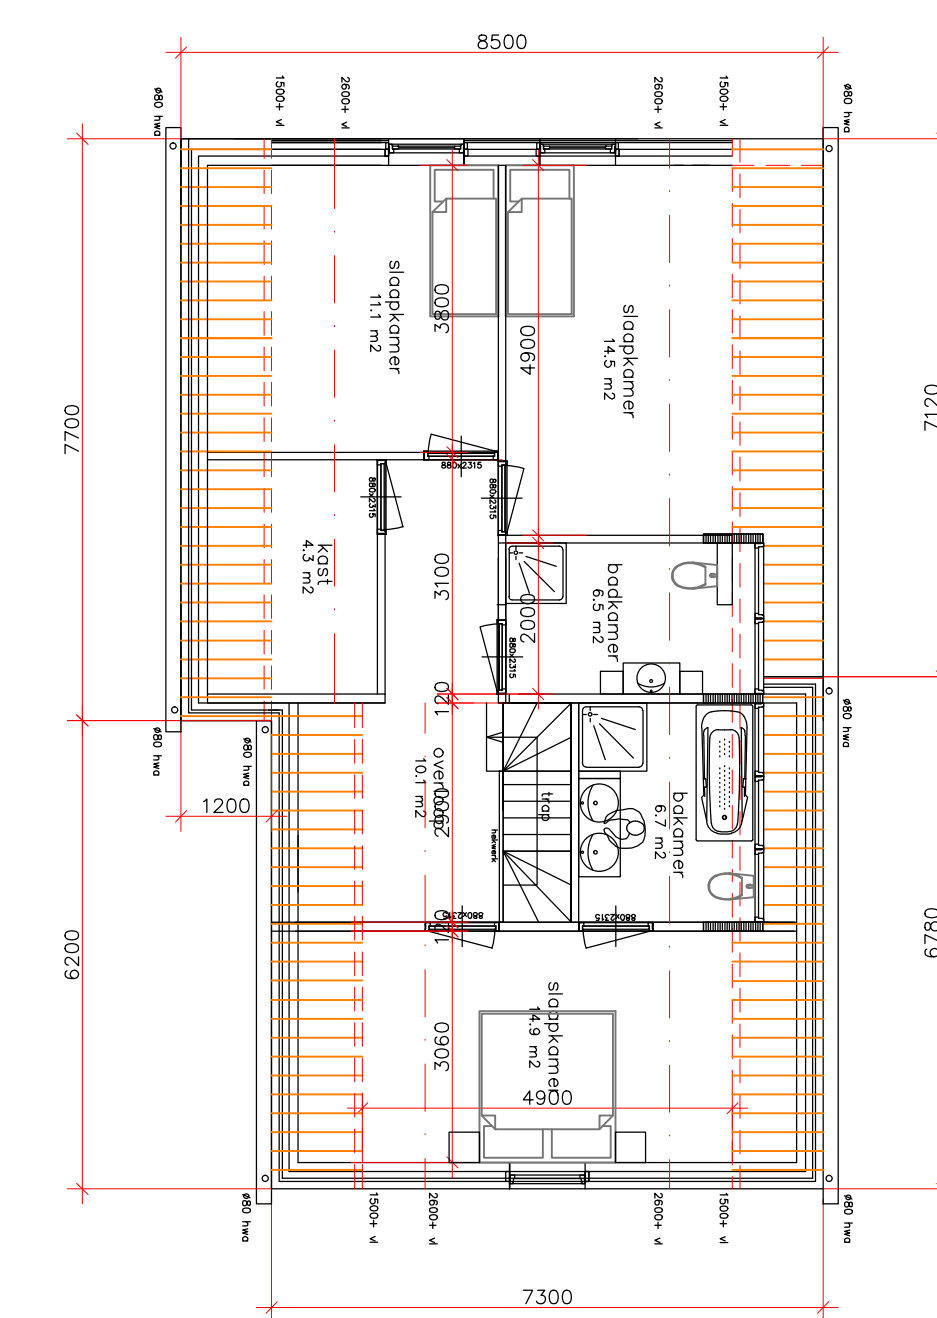
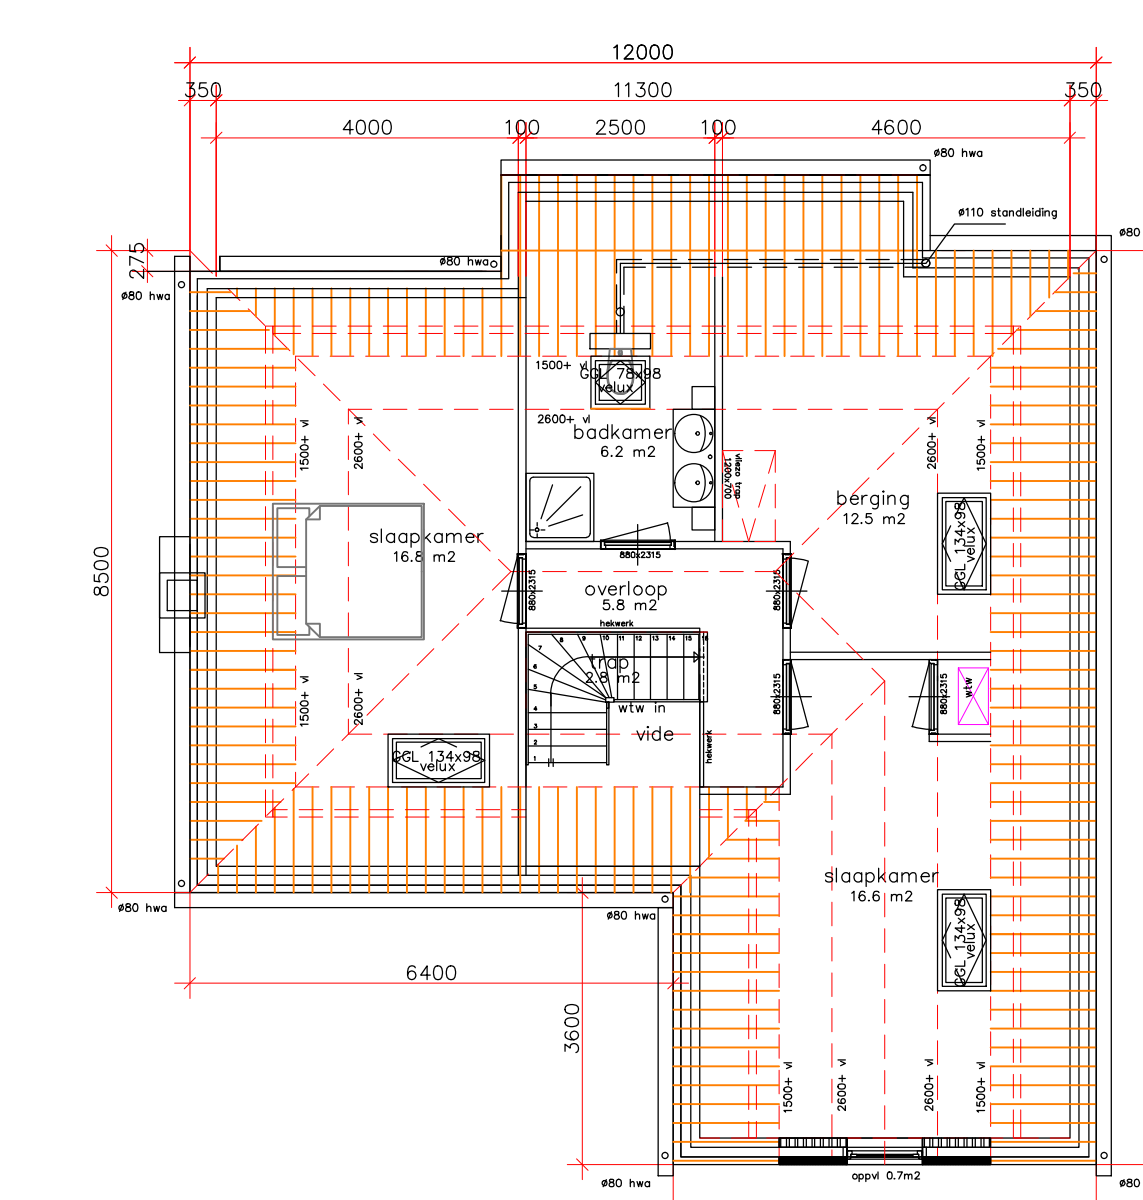
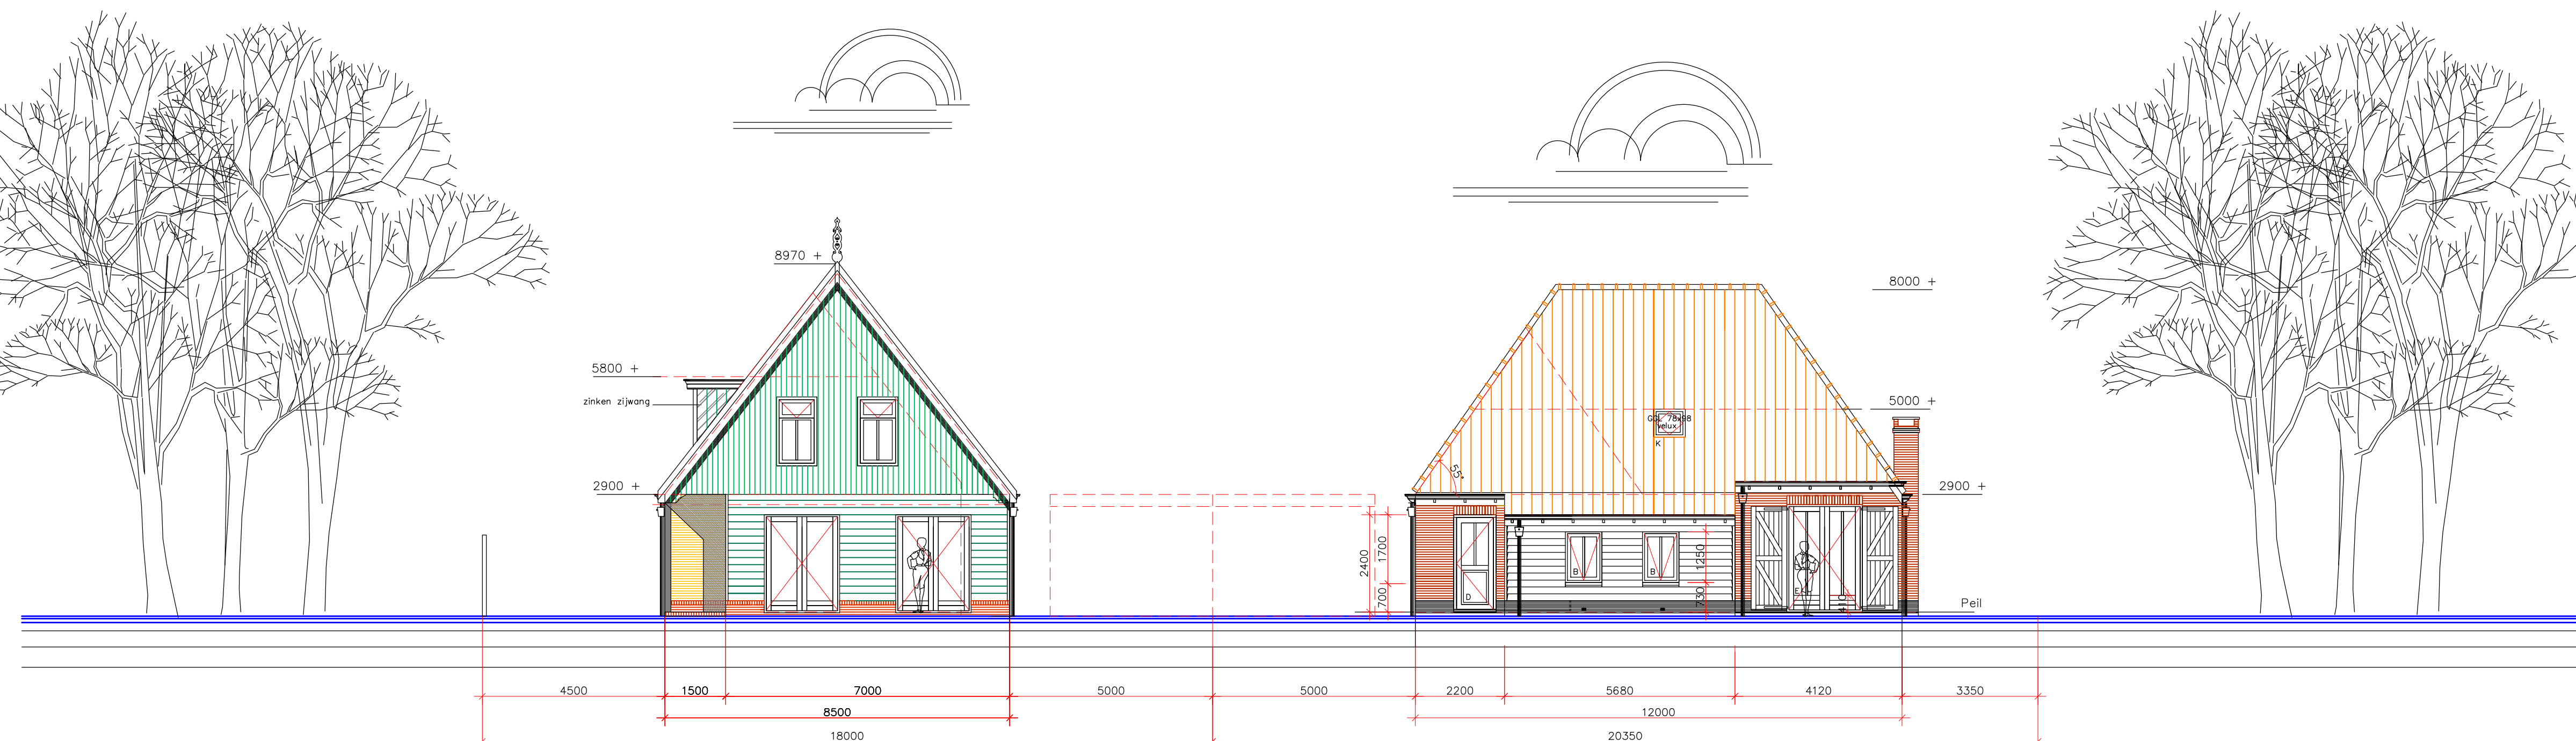
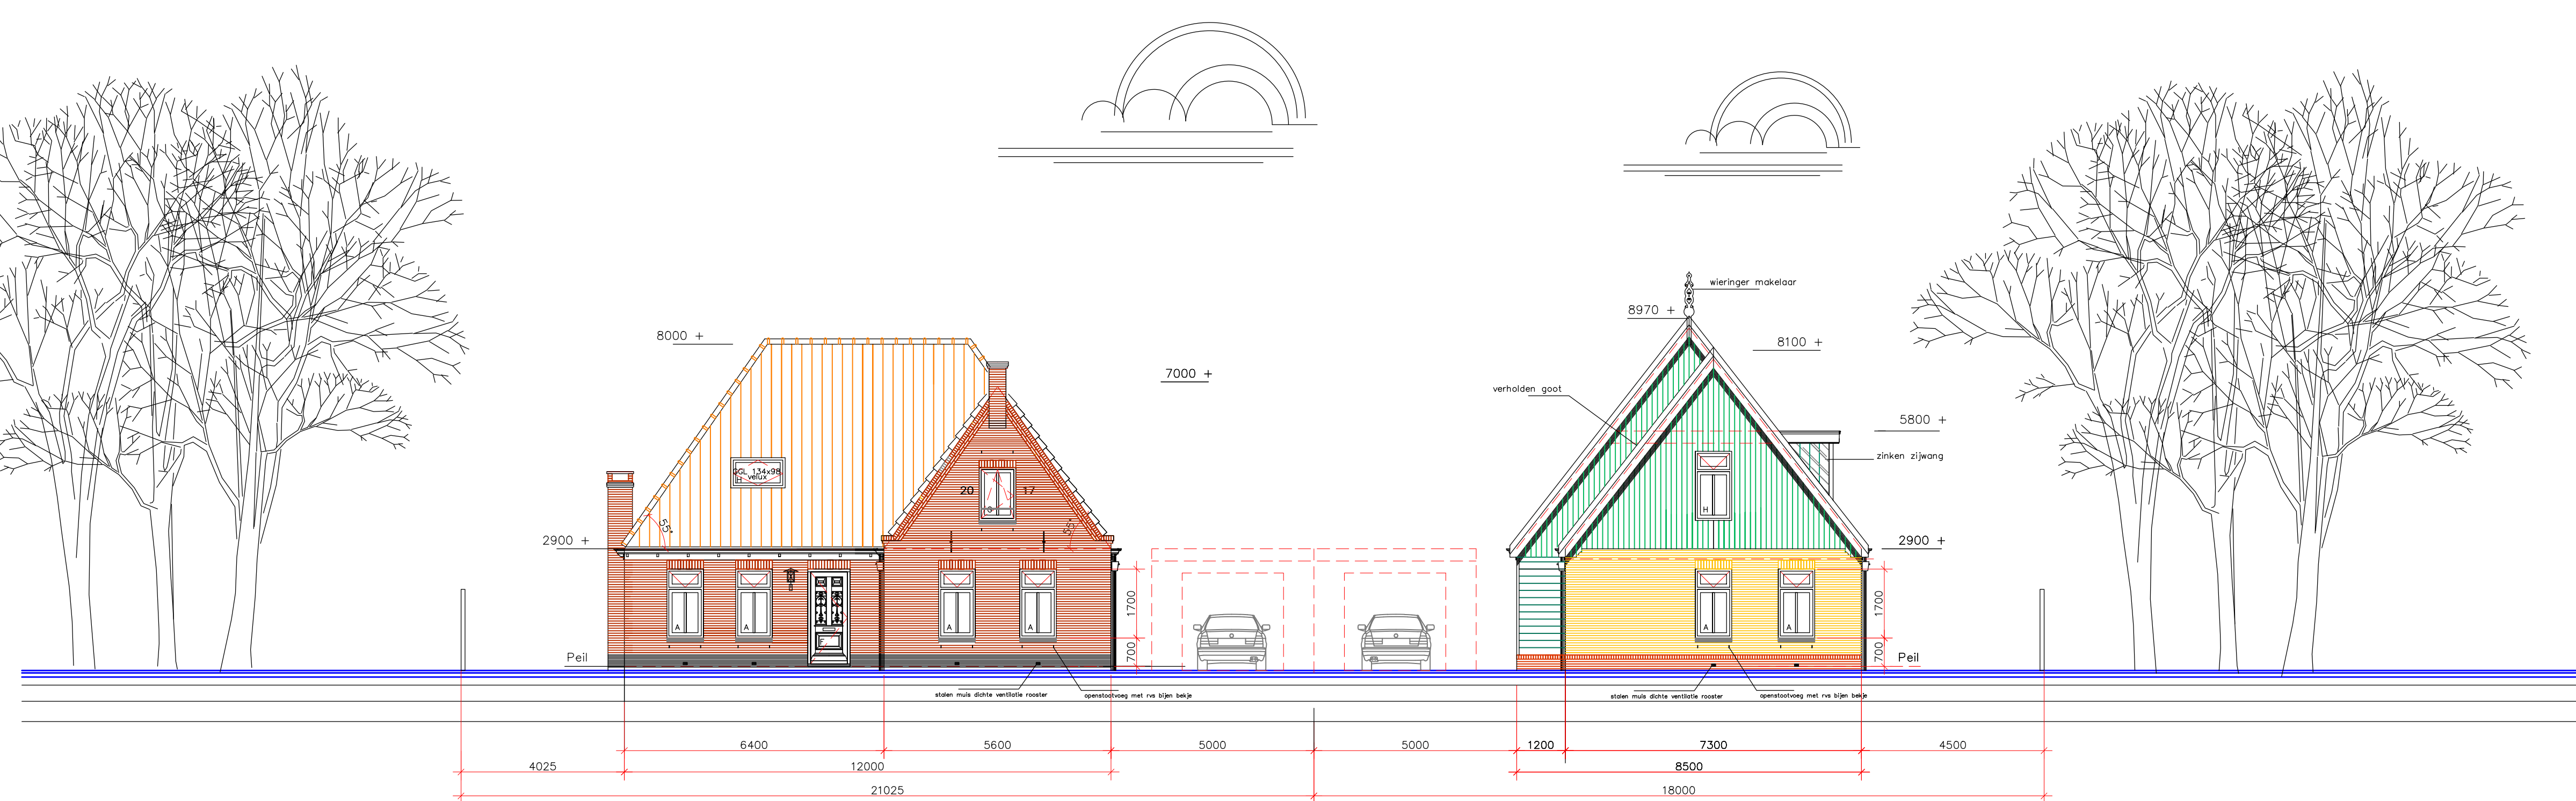


perceel 1675 m2

Woning Type 2

Woning Type 1

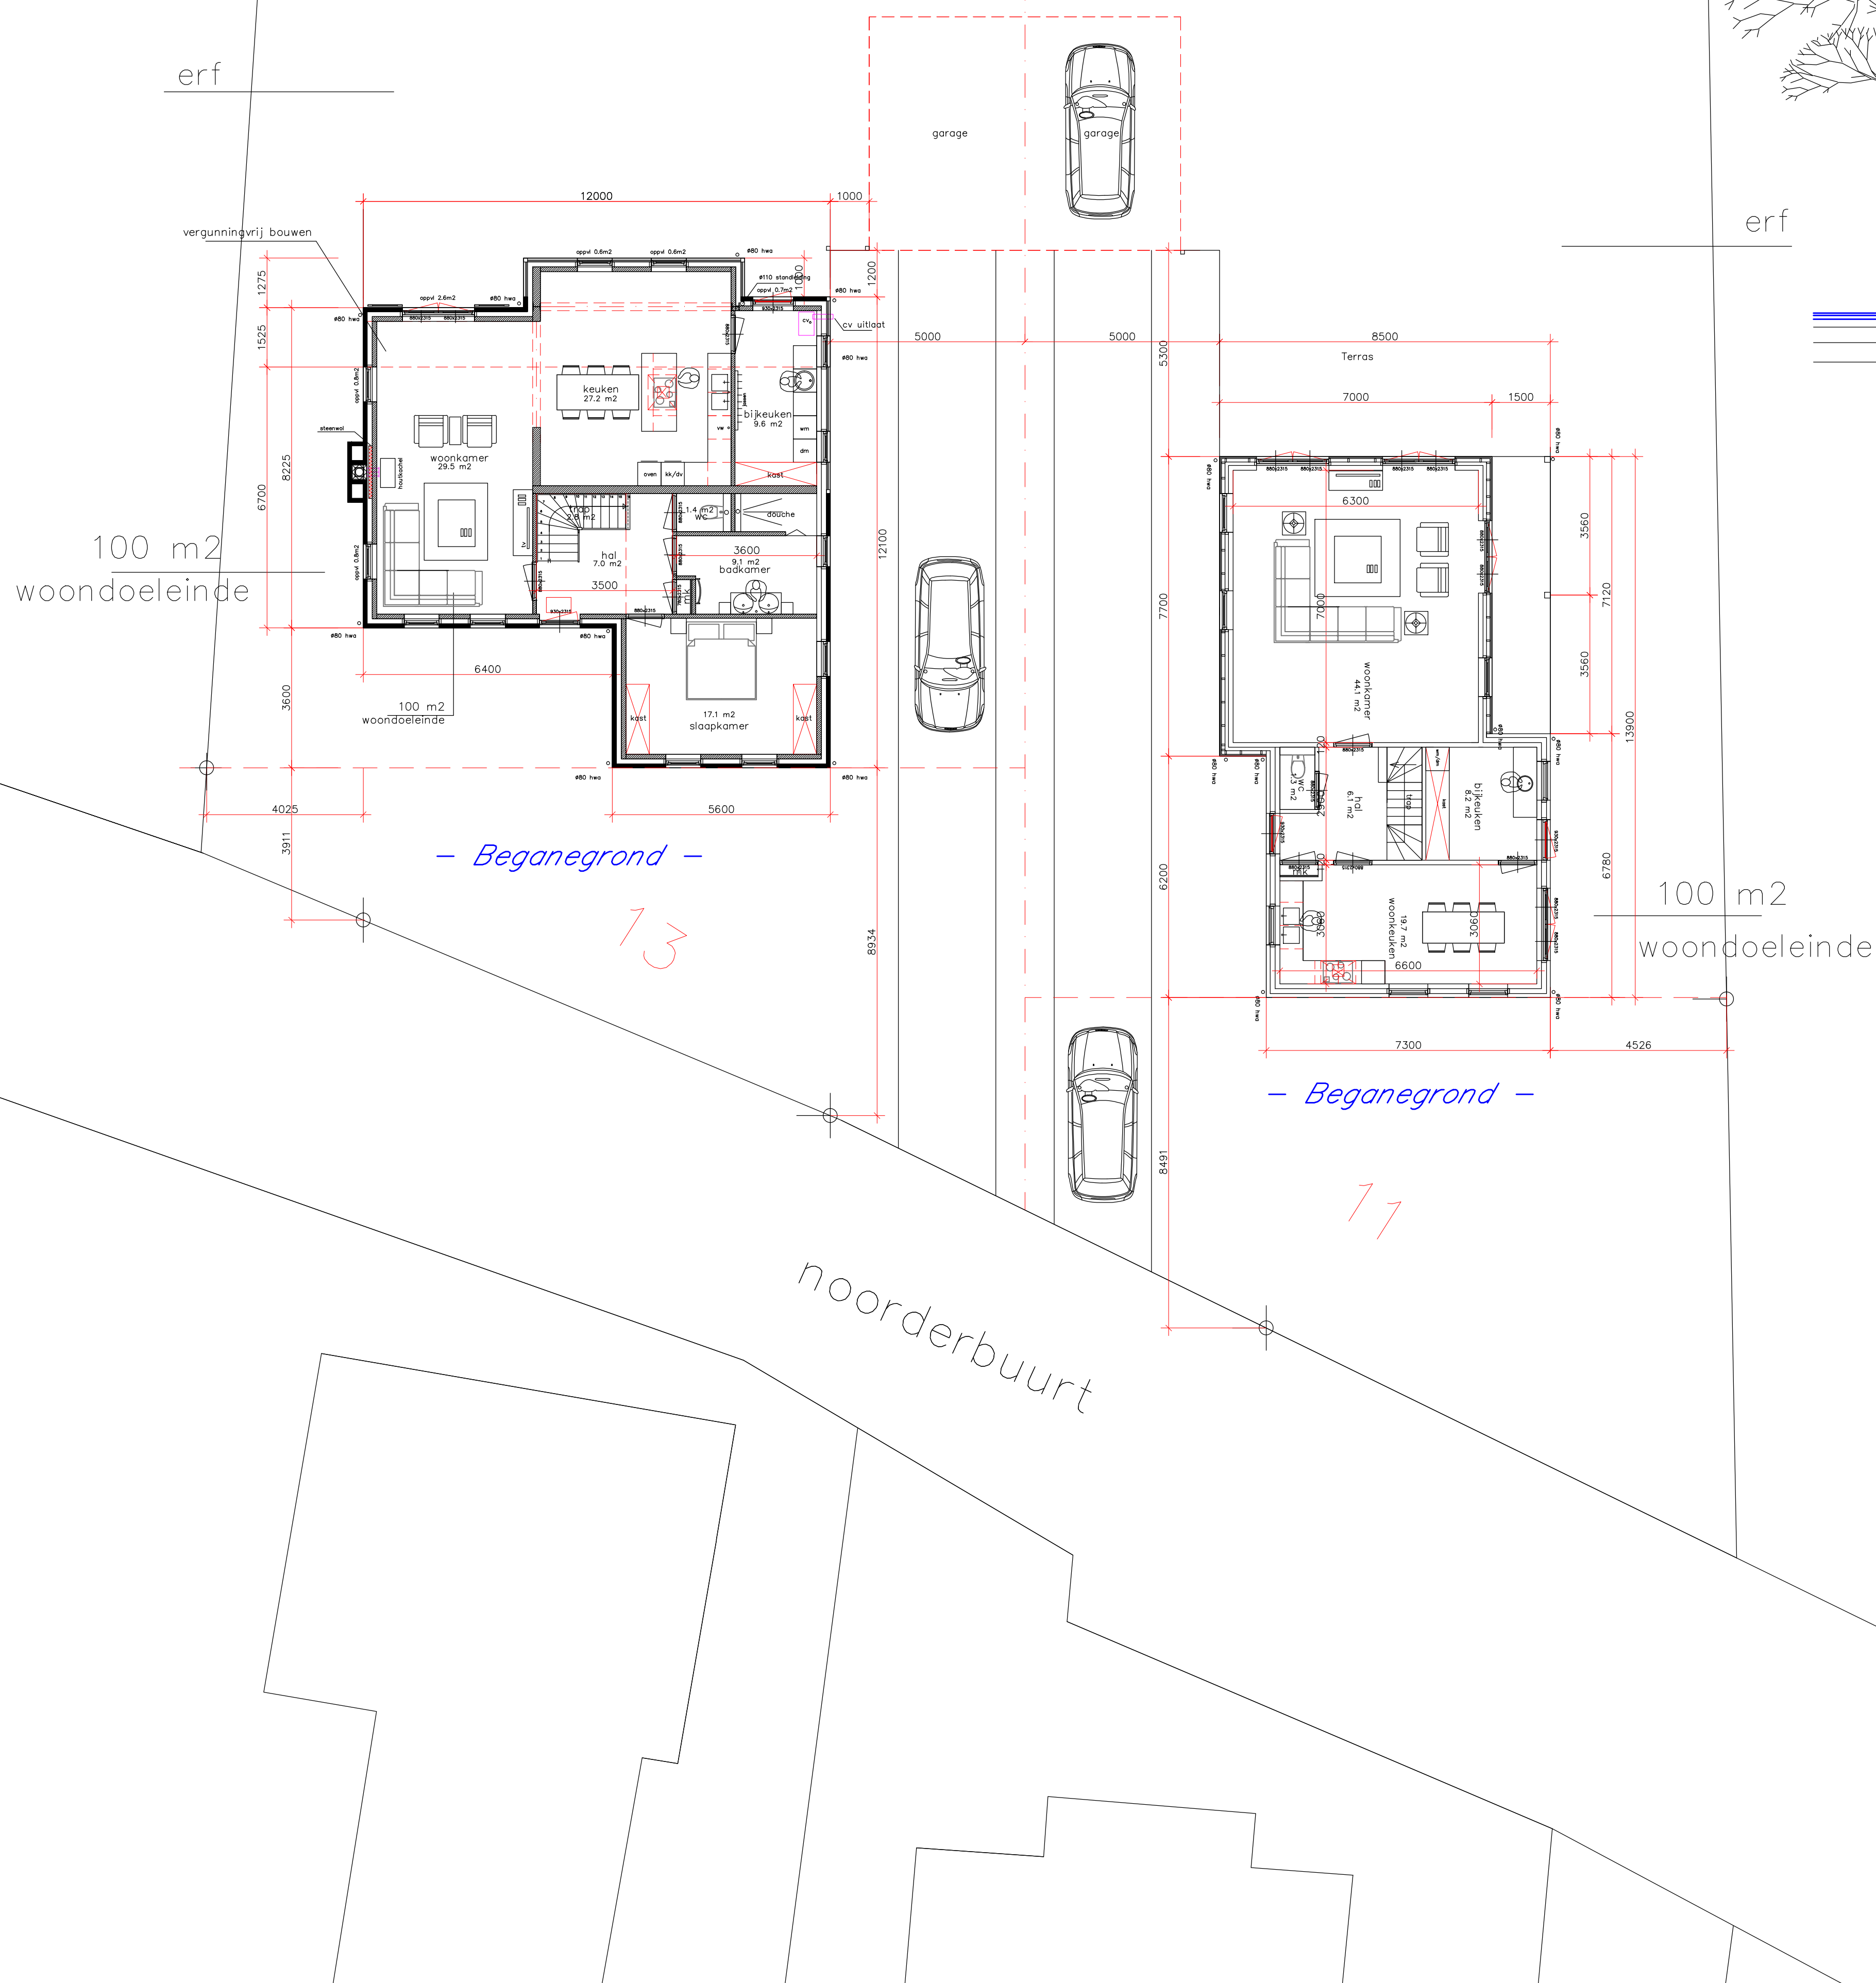


Renvooi

Kwaliteitsverklaring, gelijkwaardigheidsverklaring

- [illegible]

- groot	w.r.t. zinken bak	creme	K opmerking welstand en aardkundig monument	17-07-2011
			J Bouwaanvraag	22-02-2011
hautensponen door leverancier te berekenen			E Definitief ontwerp	20-01-2011
fundering dient door constructeur berekend te worden			D nieuwe ontwerp	01-06-2011
lengte pelen volgens sondering berekeningen				

van deze tekening kunnen geen rechten worden ontleend	
	project Het oprichten van twee woningen op de locatie van de voormalige

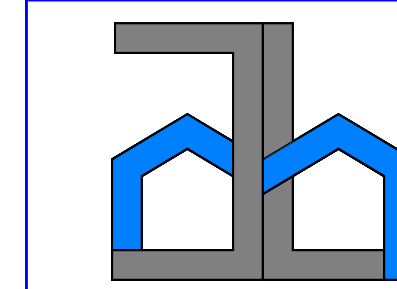

project	Het oprichten van twee woningen aan de Noorderbuurt 11 en 13 te Hippolytushoef			
opdrachtgever	J D Hagedoorn Molenakker 1 1777 HS Hippolytushoef			
onderdeel	Situatie Ontwerp 2 Woningen			
get	datum	schaal	A0	1:100

J.M.L. BOUWKUNDIG ONTWERP-EN TEKENBUREAU	C voorlopig	09-12-2015	werk nr: 1584	blod D O
	B voorlopig	11-10-2015		