


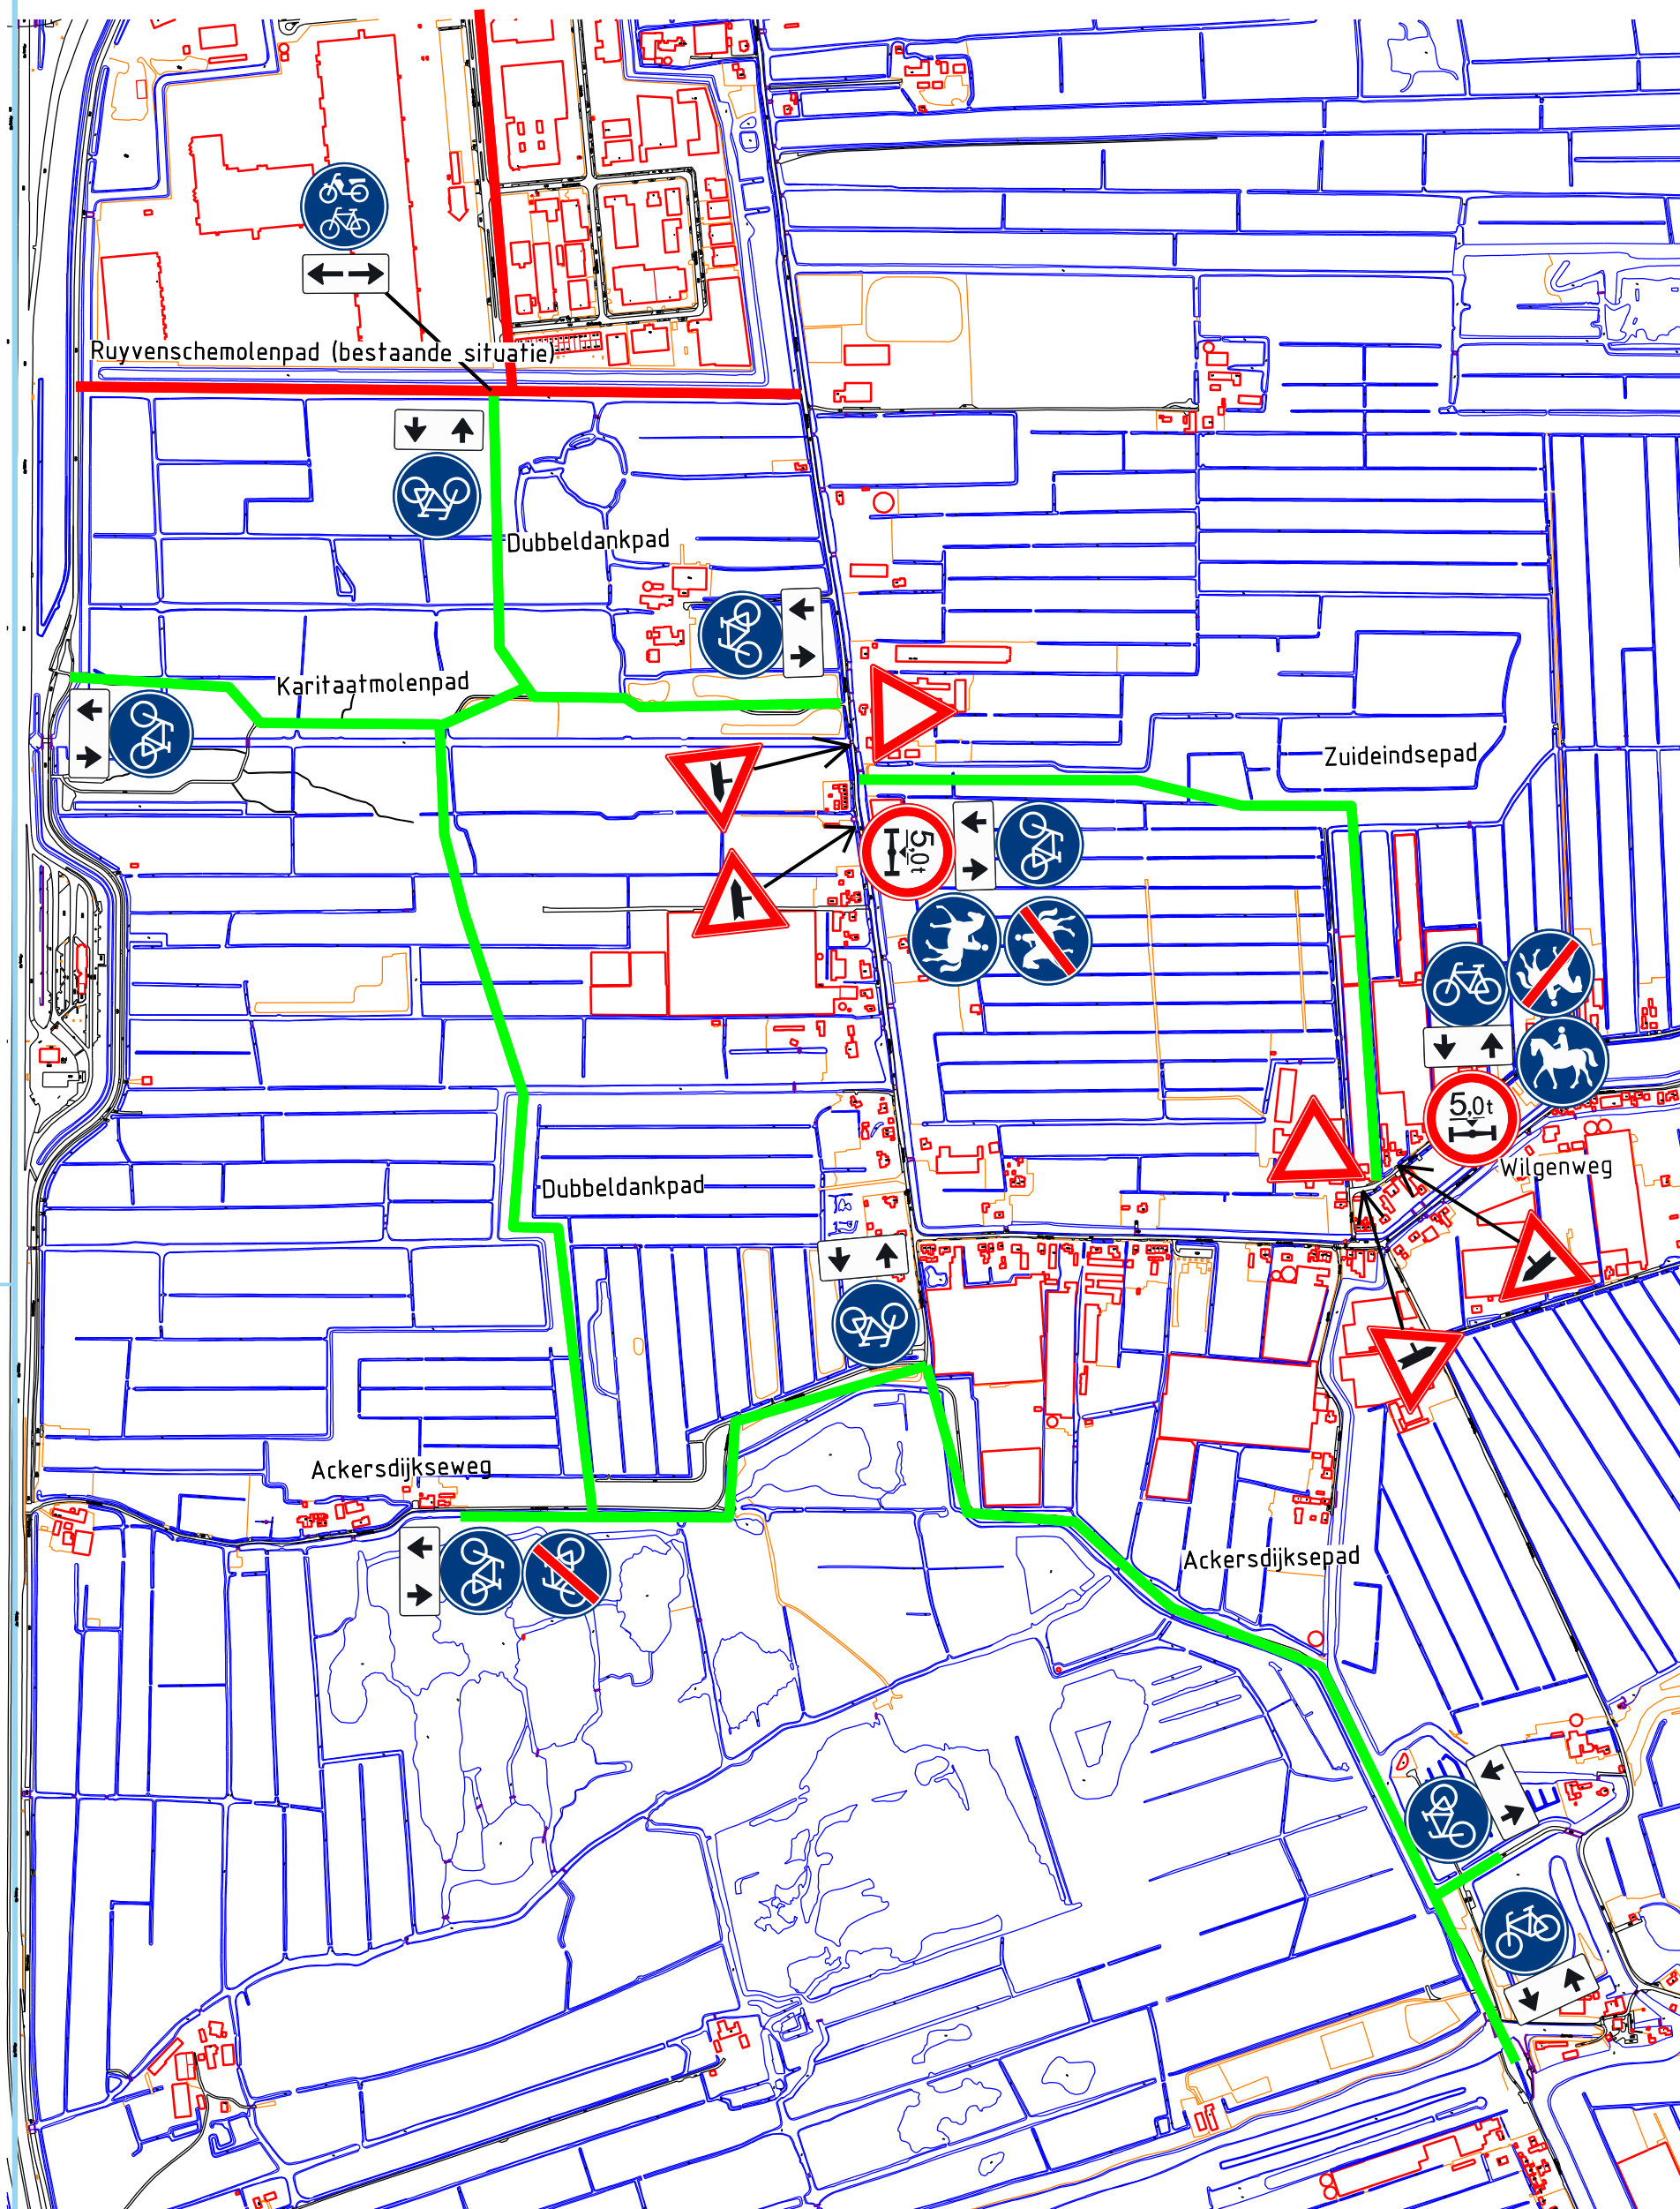

Bebordingstekening behorende bij verkeersbesluit
18INT16805 fietspaden Ruijven-Zuidpolder

Jan van Zoomeren
8 oktober 2018