
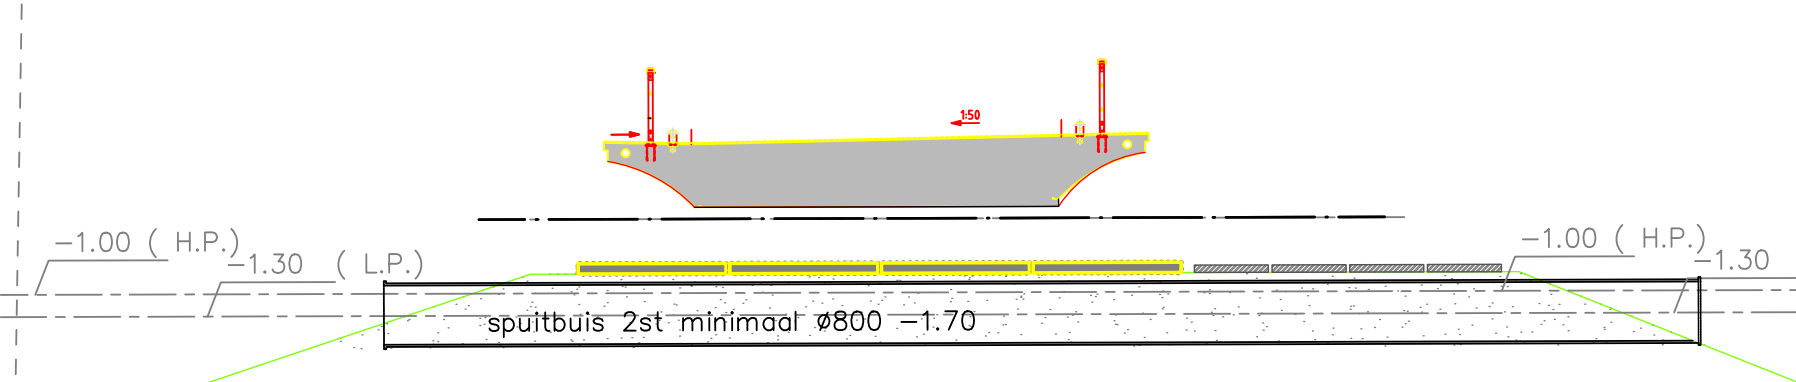
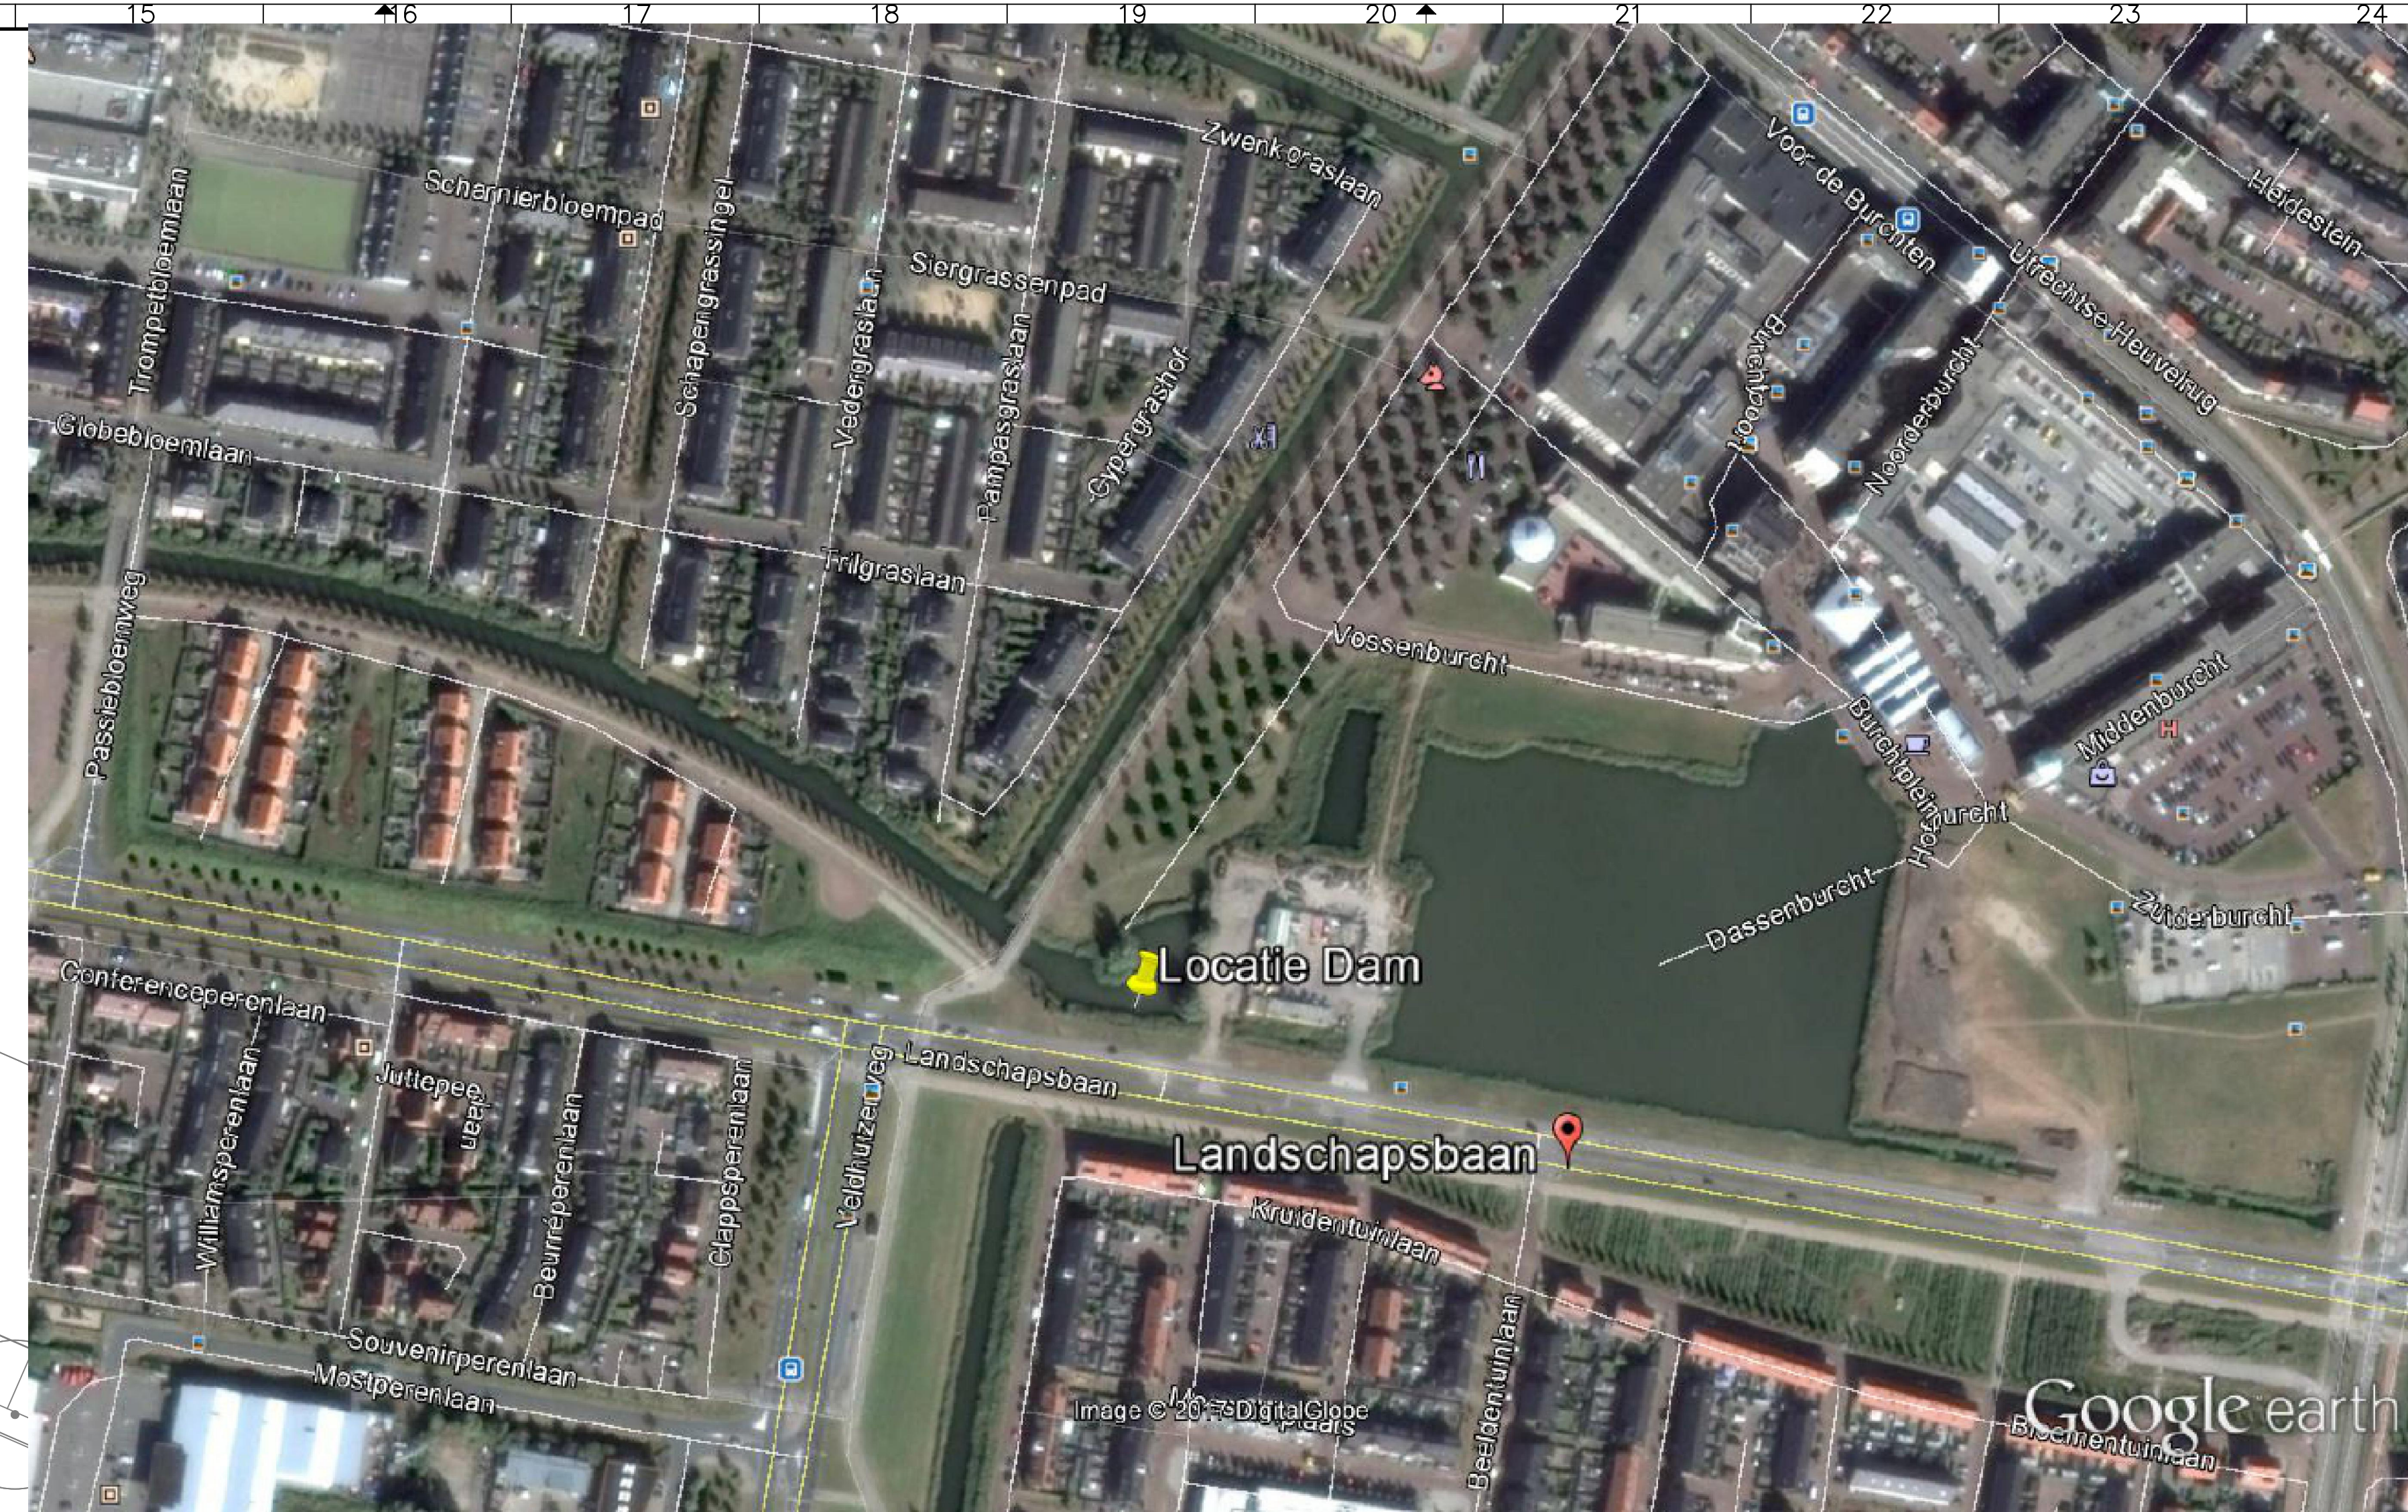


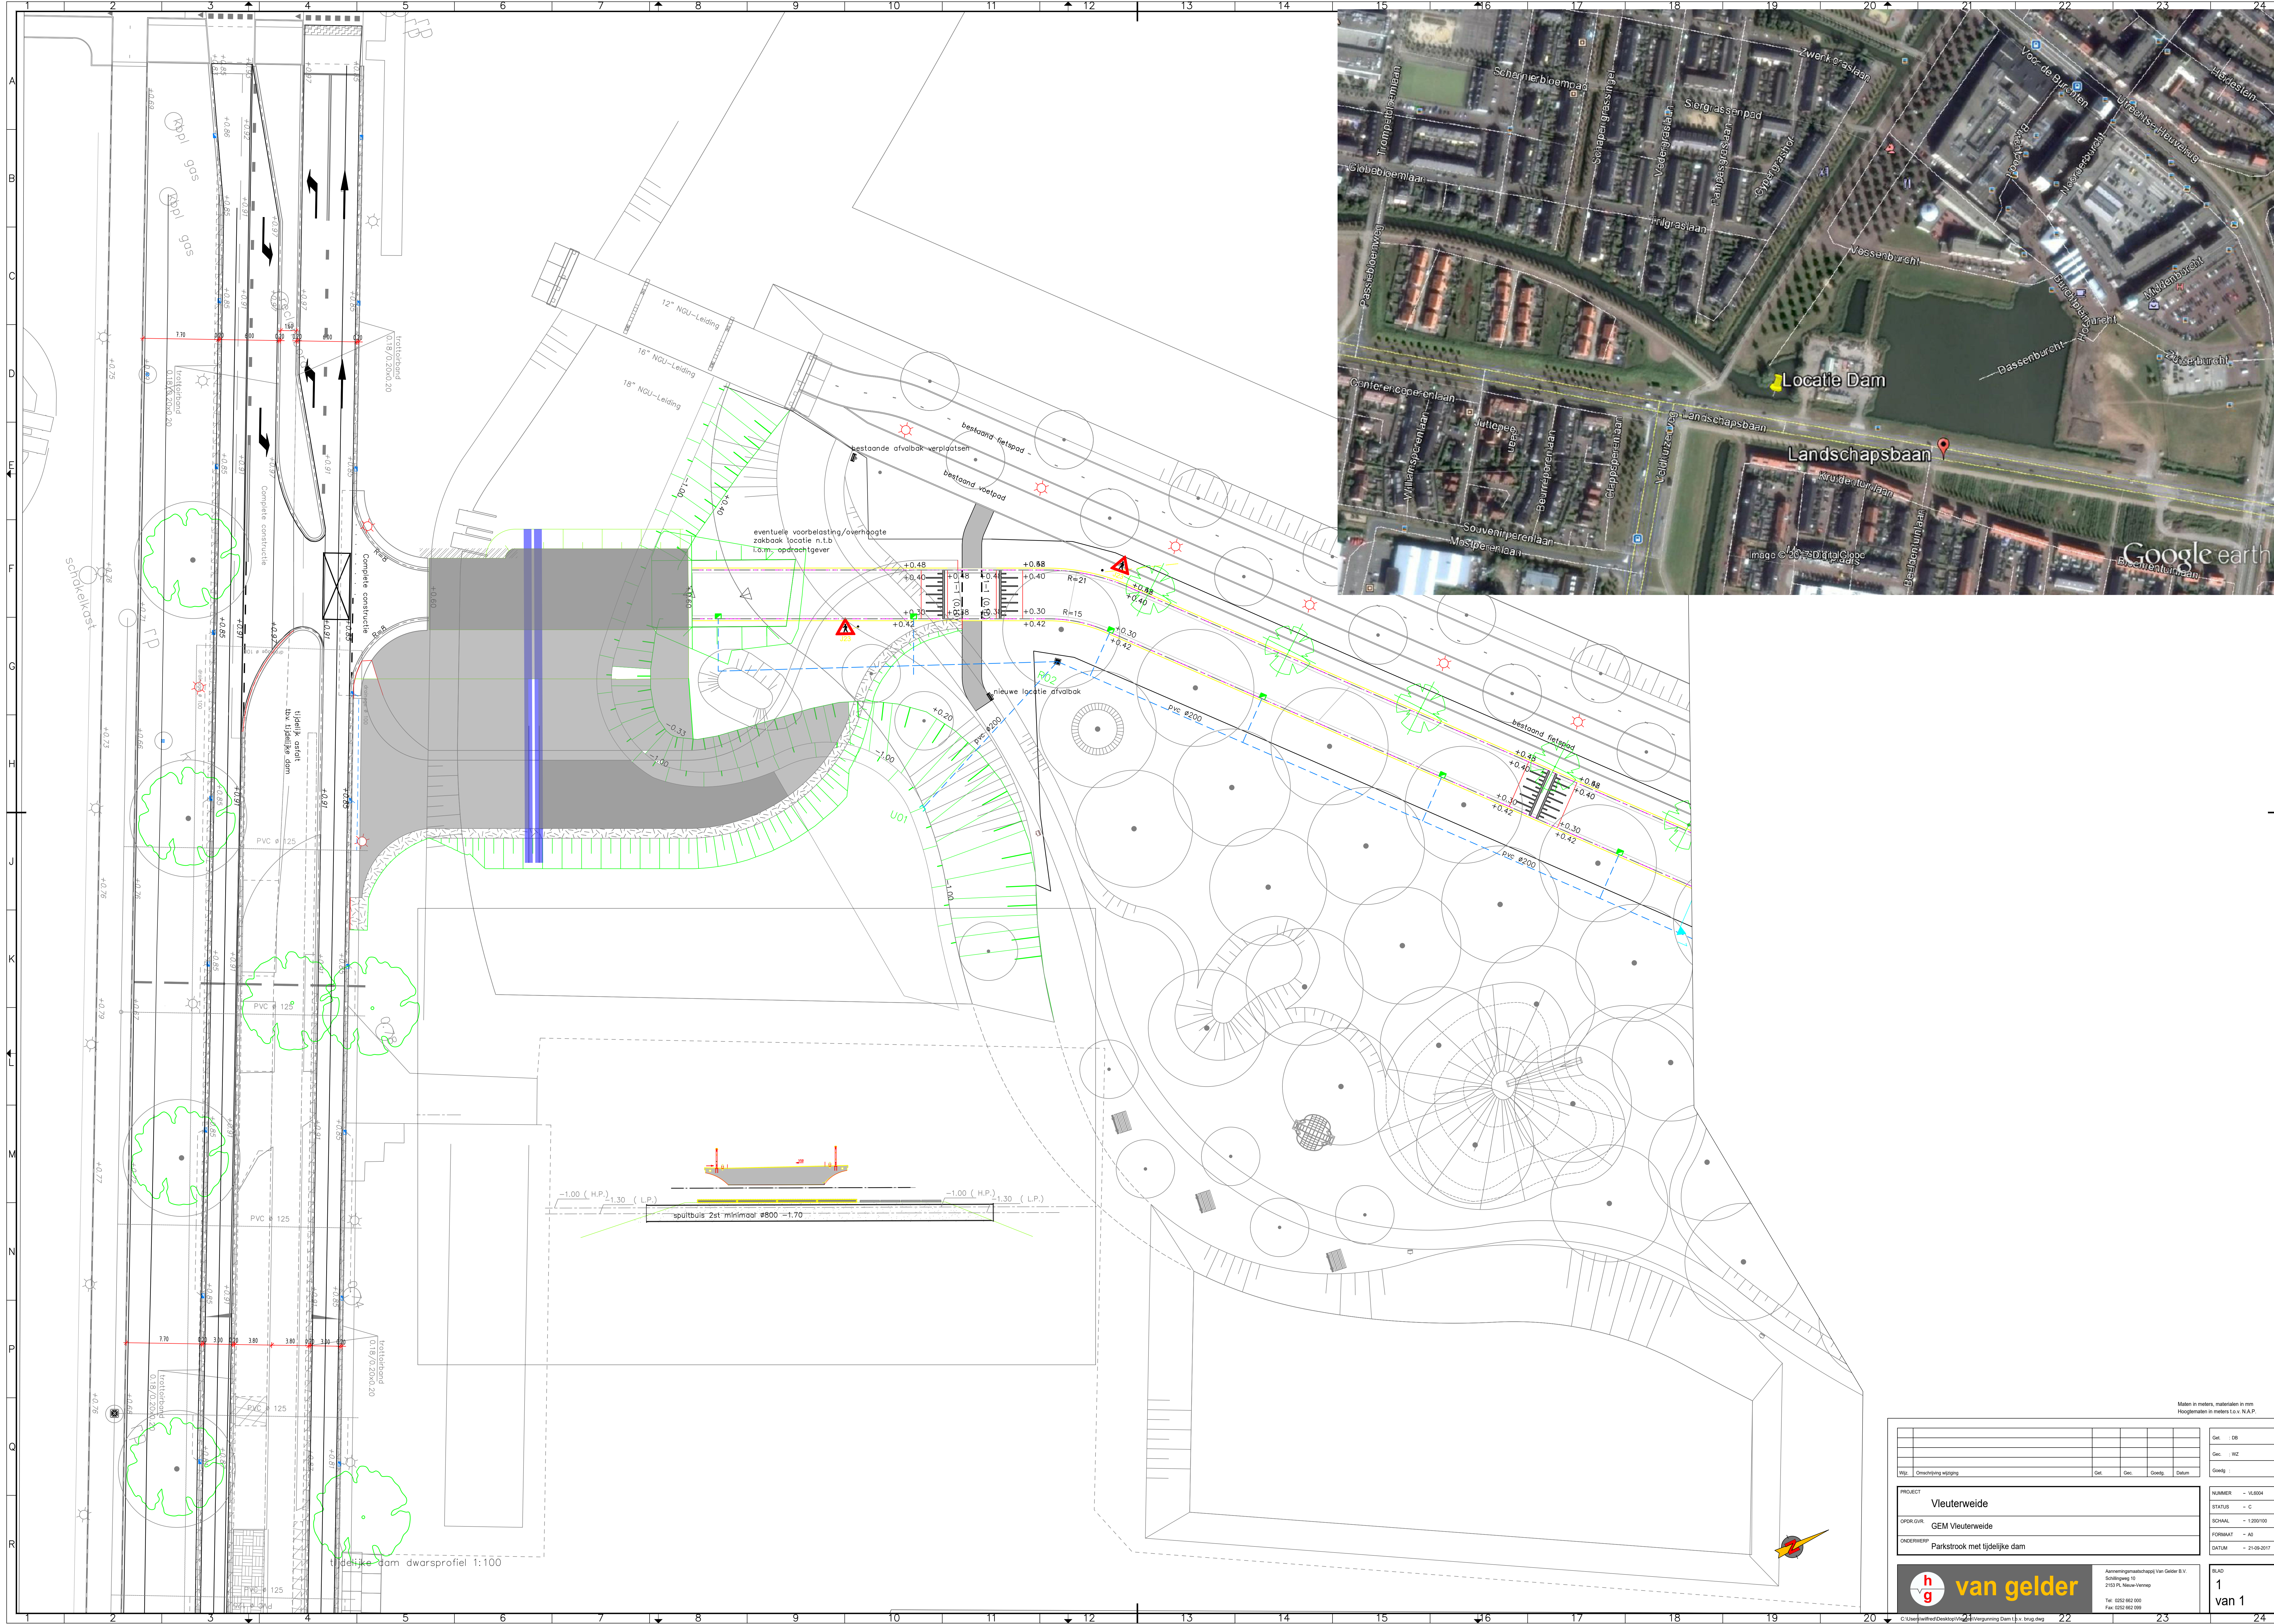

Maten in meters, maten in mm
Hoogtematen in meters t.o.v. N.A.P.

NO	omschrijving	get.	get.	get.	get.	get.
1						
2						
PROJECT	NUMMER	STATUS
ONDERWERP		
Parkstrook met tijdelijke dam		

NO	omschrijving	get.	get.	get.	get.	get.
1						
2						
van gelder

1 van 1