
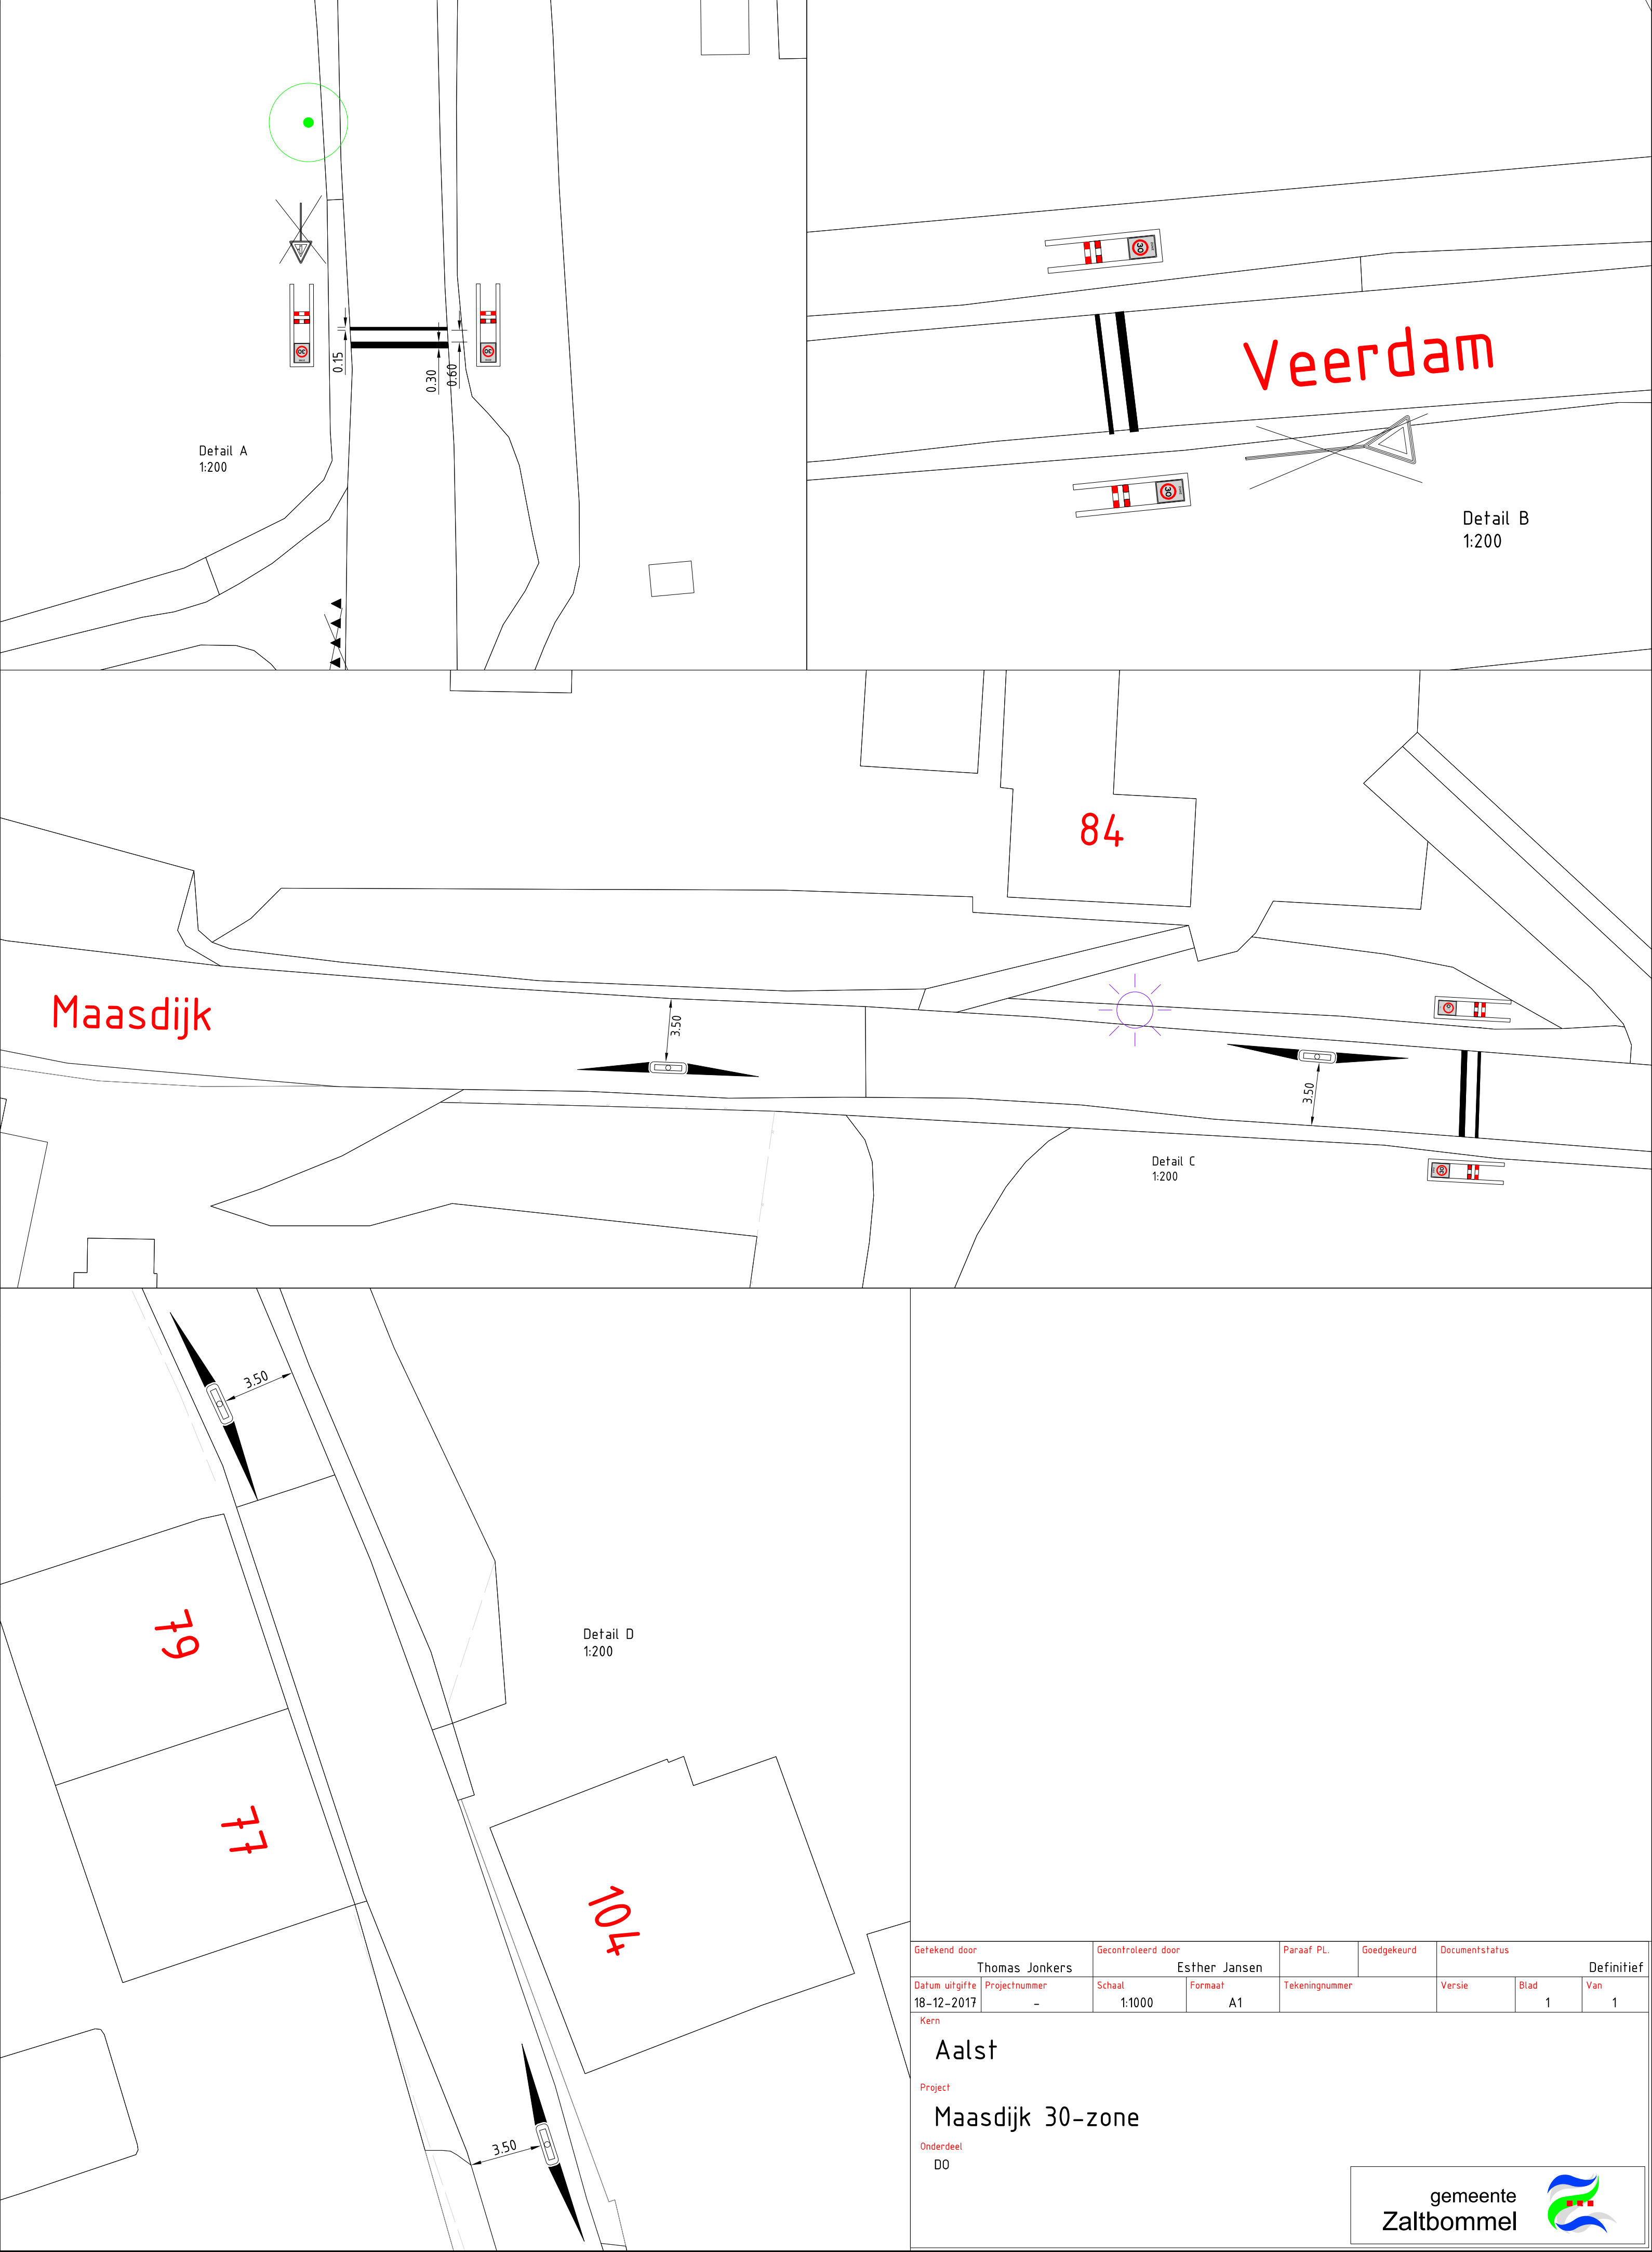


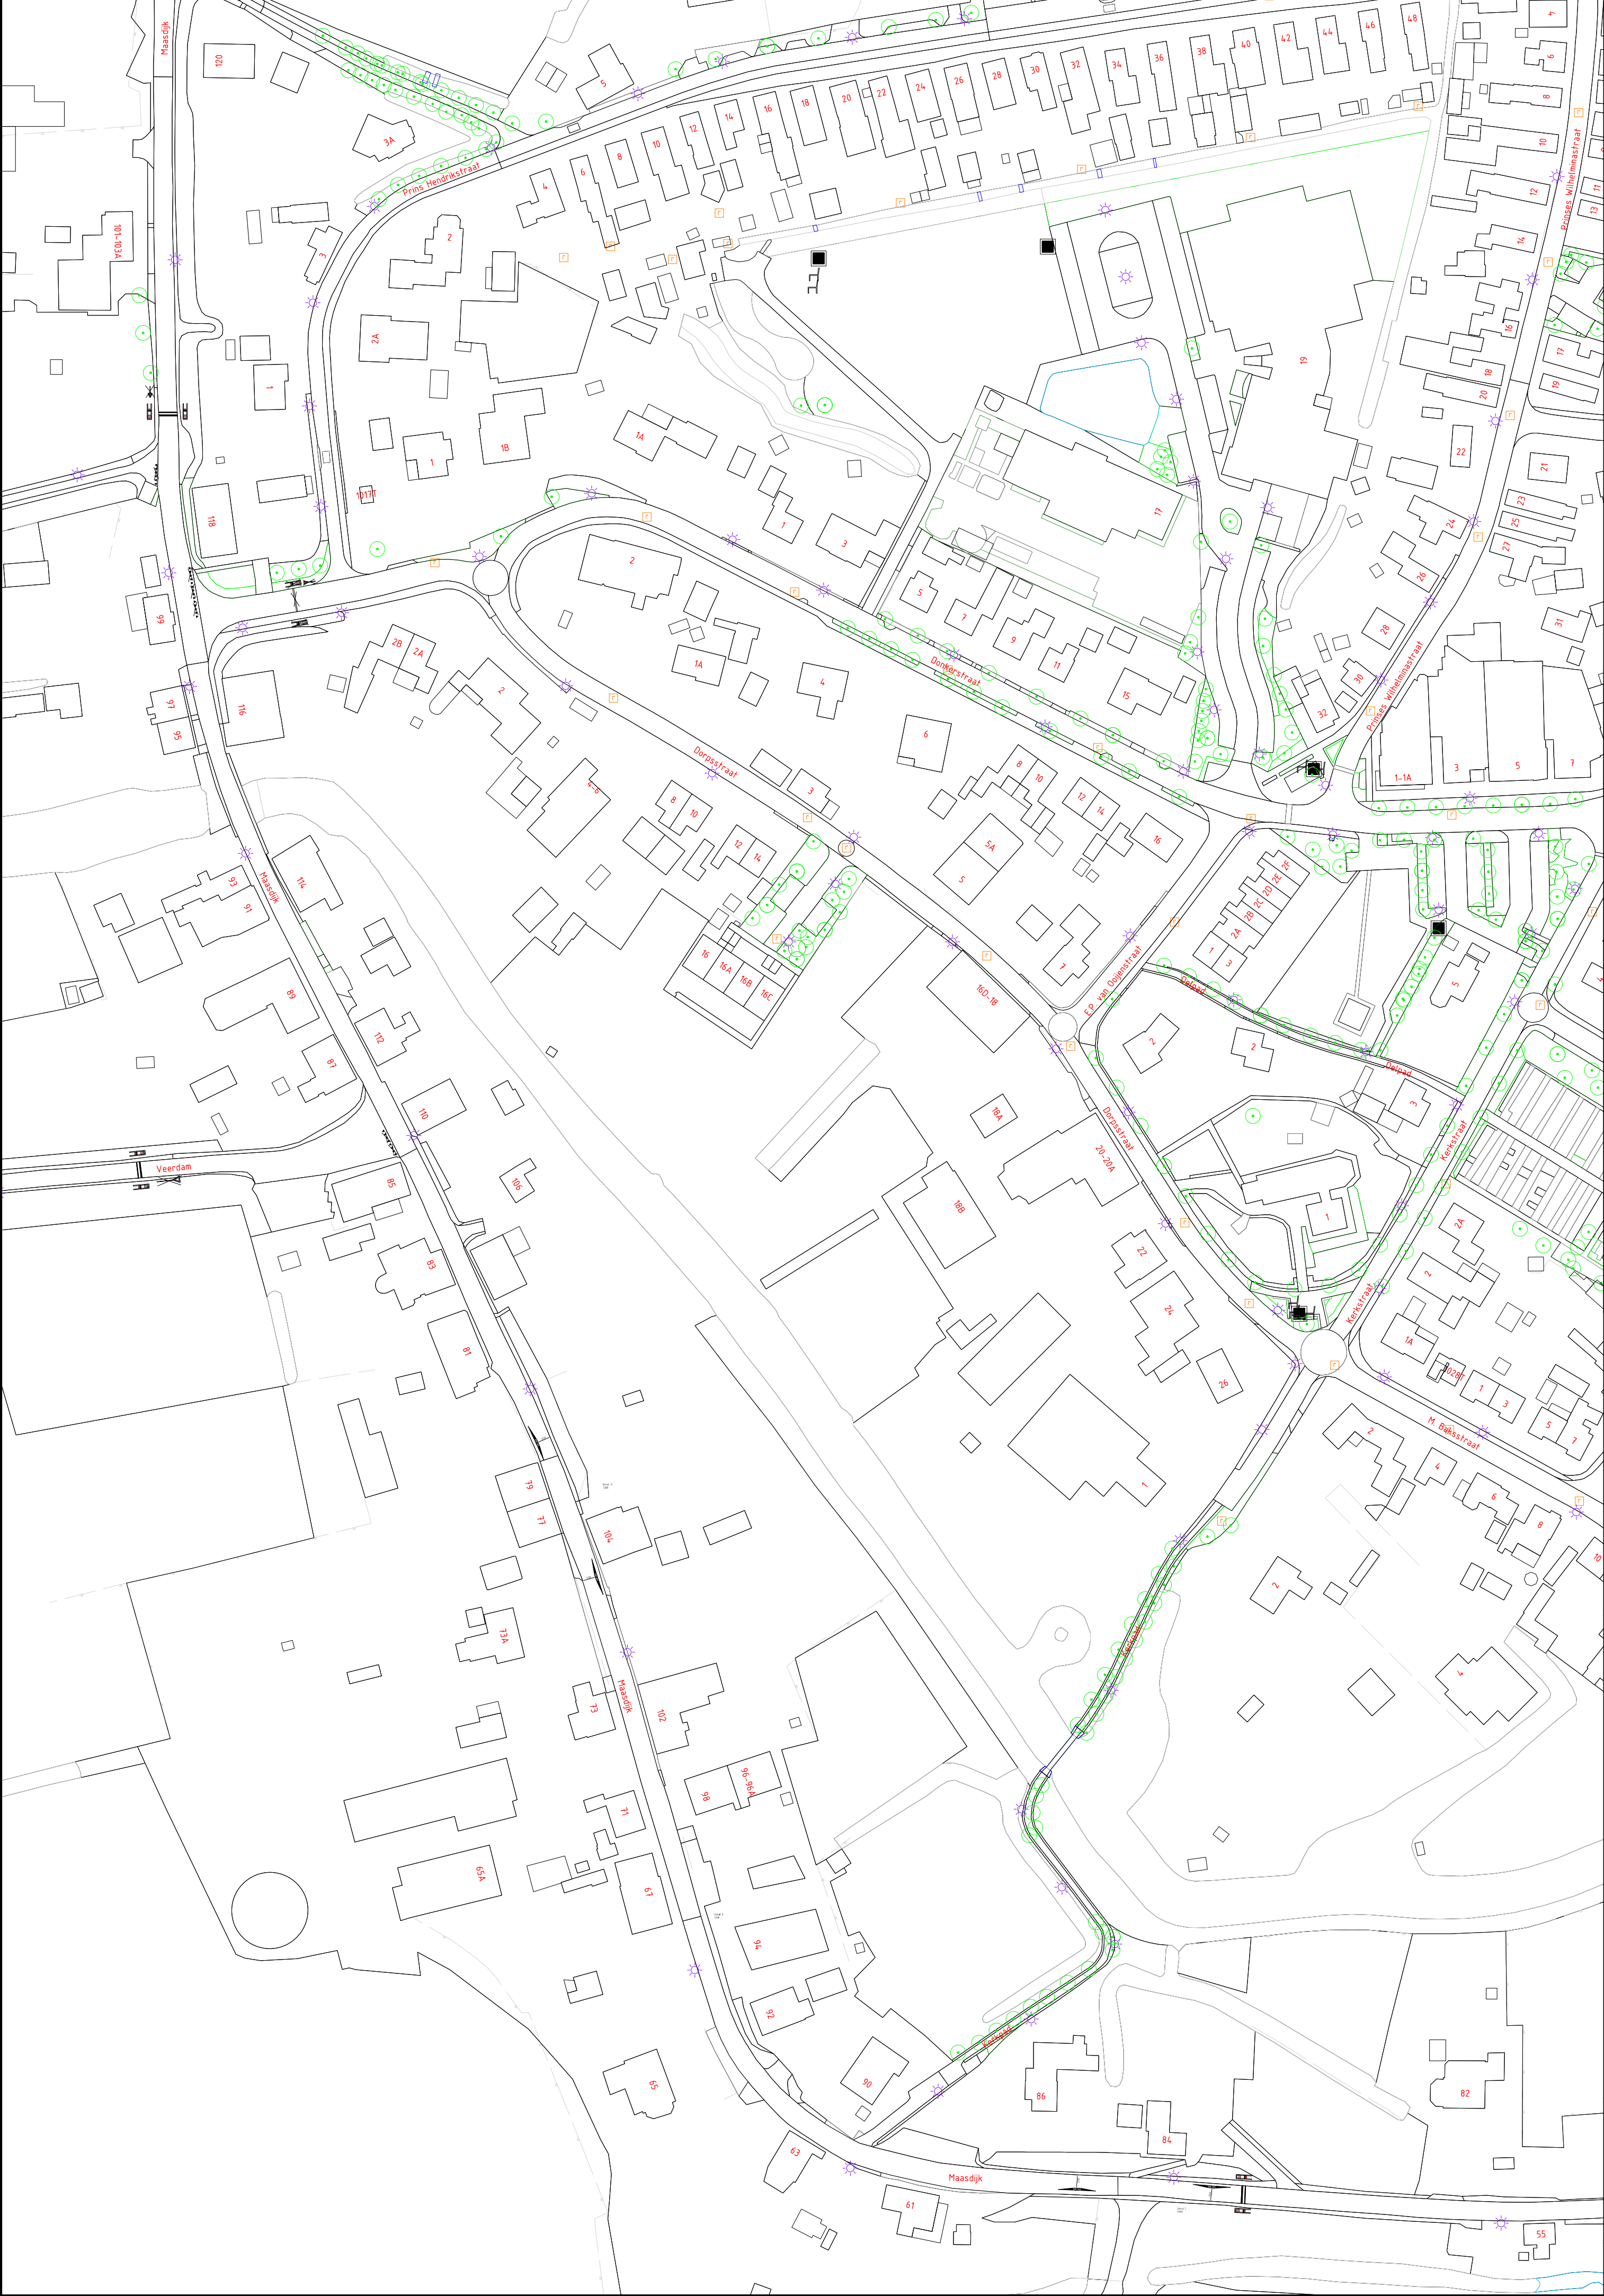

Getekend door		Gecontroleerd door		Paraaf PL	Goedgekeurd	Documentstatus			
Thomas Jonkers		Esther Jansen				Definitief			
Datum uitgifte	Projectnummer	Schaal	Formaat	Tekeningnummer		Versie		Blad	Van
18-12-2017	-	1:1000	A1					1	1
Kern									

Aalst

Project

Maasdijk 30-zone

Onderdeel

DO

gemeente
Zaltbommel