
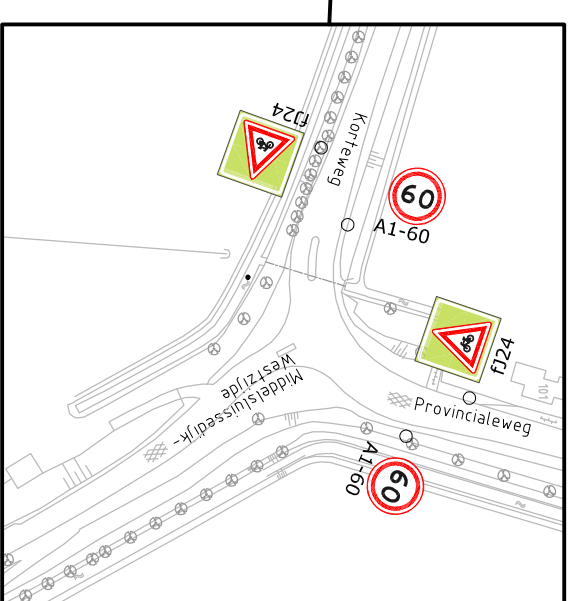
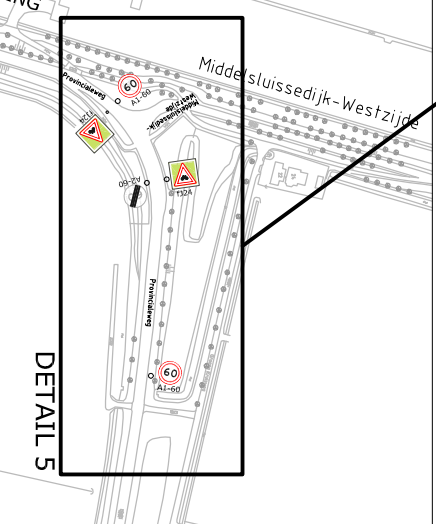
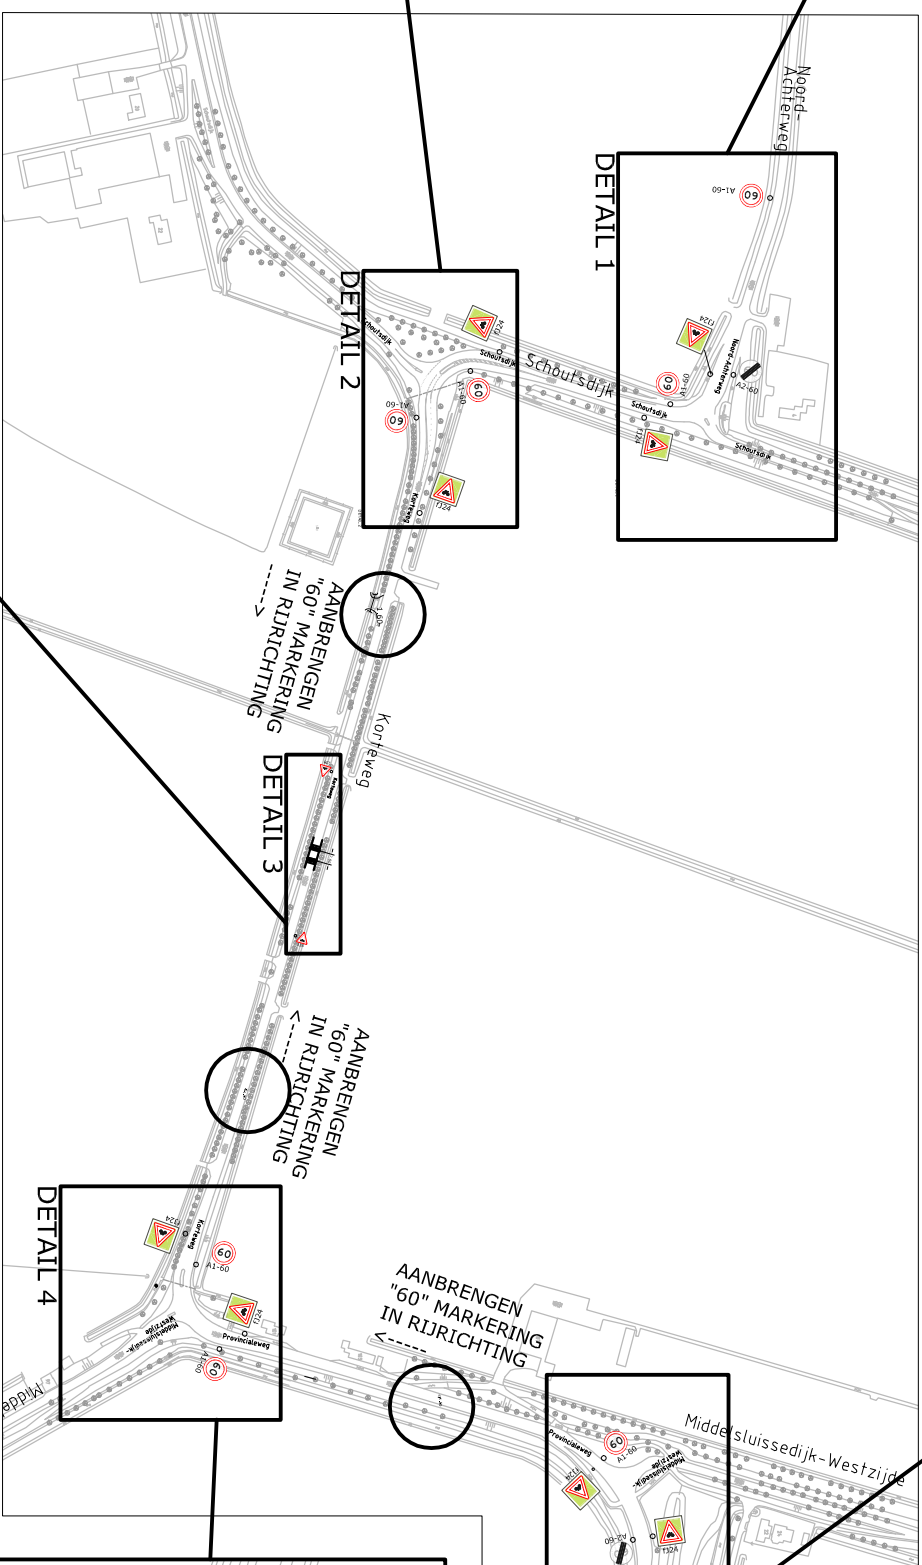
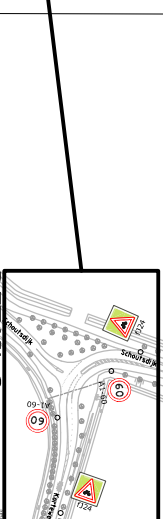
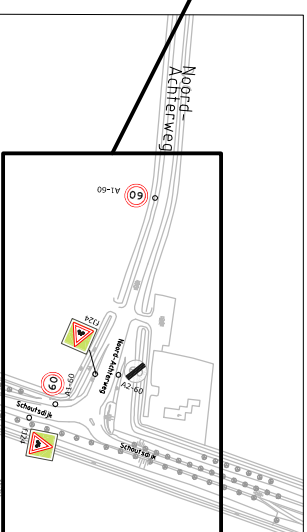
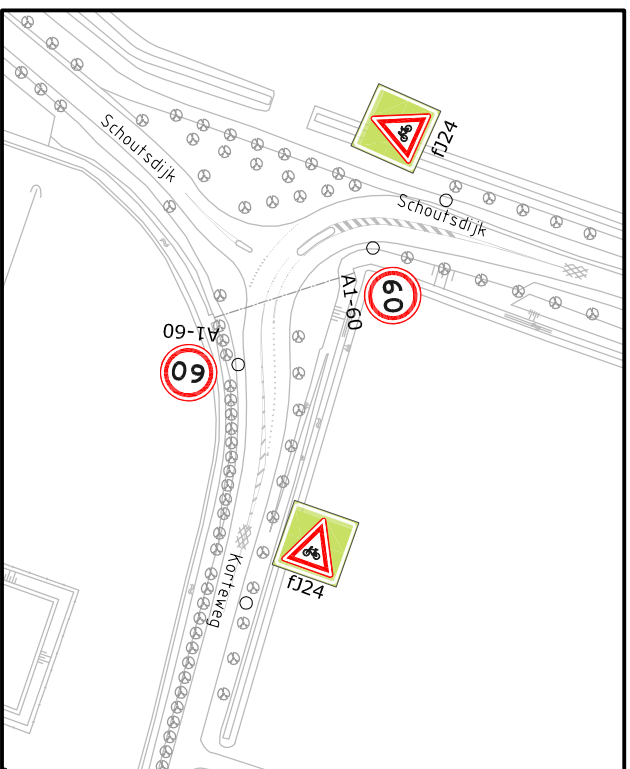
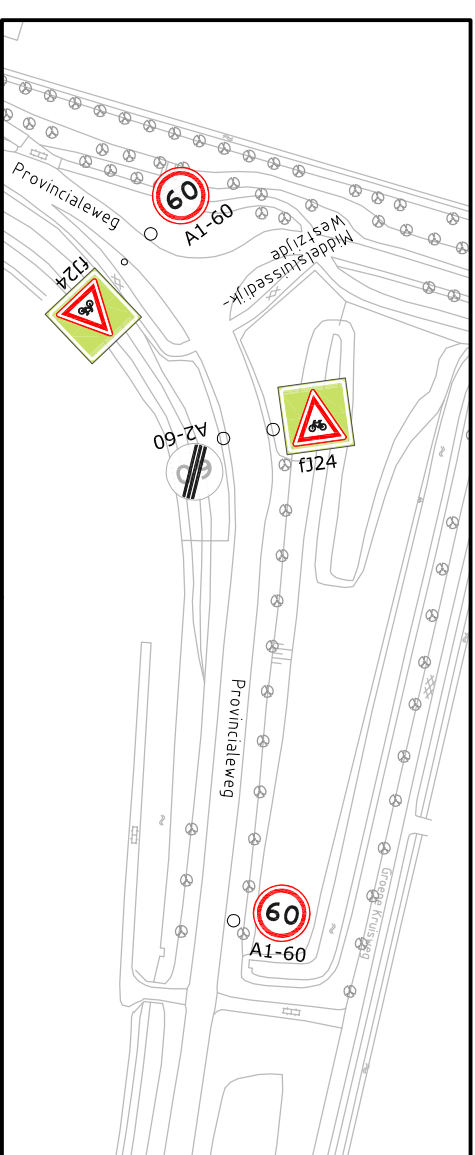
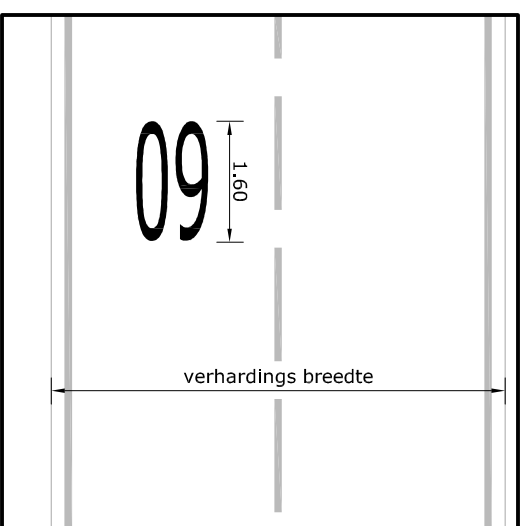
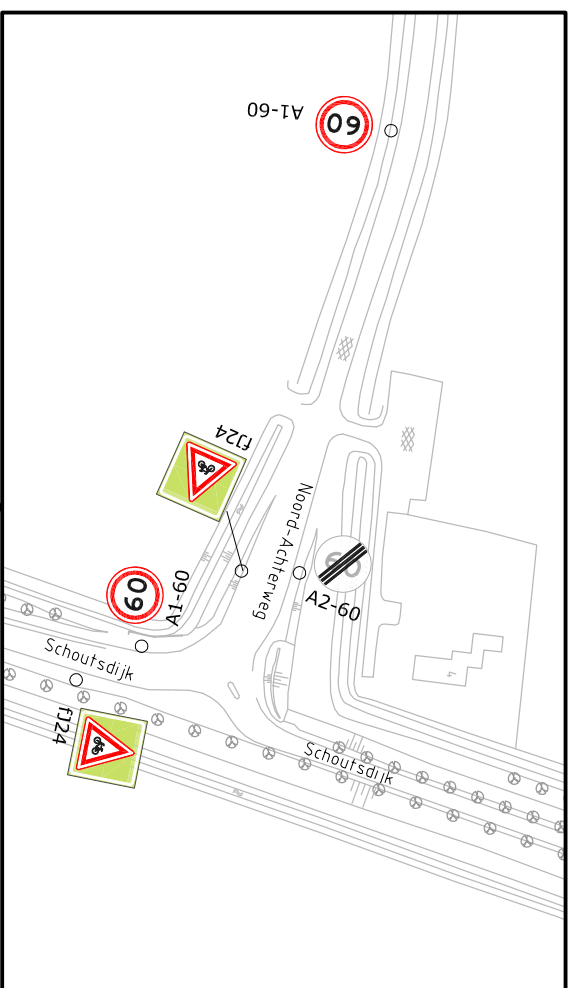


NIEUWE HOOGTE:	00.00
NIEUWE AFSTAND:	+0.00
	+0.01
	+0.02
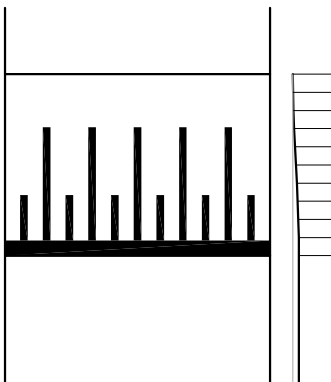

Markering uitvoeren met glow in the dark markering

Principe oprit drempel
schaal 1:100

MAATREGELLEN KORTIEWEG



Versie : 06-04-2018
 Schaal : 1:100 1:1000 1:2000 1:5000
 Project :
 Blad 1 van 1

Format : A3
Behoort bij :
Referentie : 18816A01
Auteur : MARBE

Handelsweg 100 Postbus 4103 2980 GC RIDDERKERK
tel. 088 - 974 30 00 fax 088 - 974 30 01 www.wshd.nl info@wshd.nl

Topografische ondergrond: Copyright (c) Kadaster, Apeldoorn