



Schaal 1:50

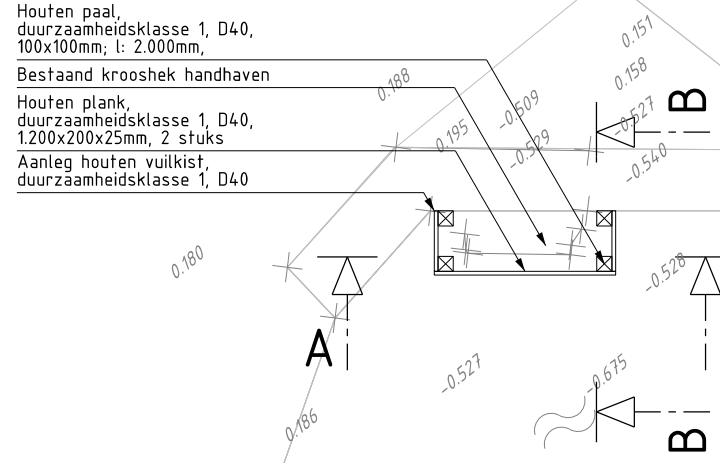

Schaal 1:10.000

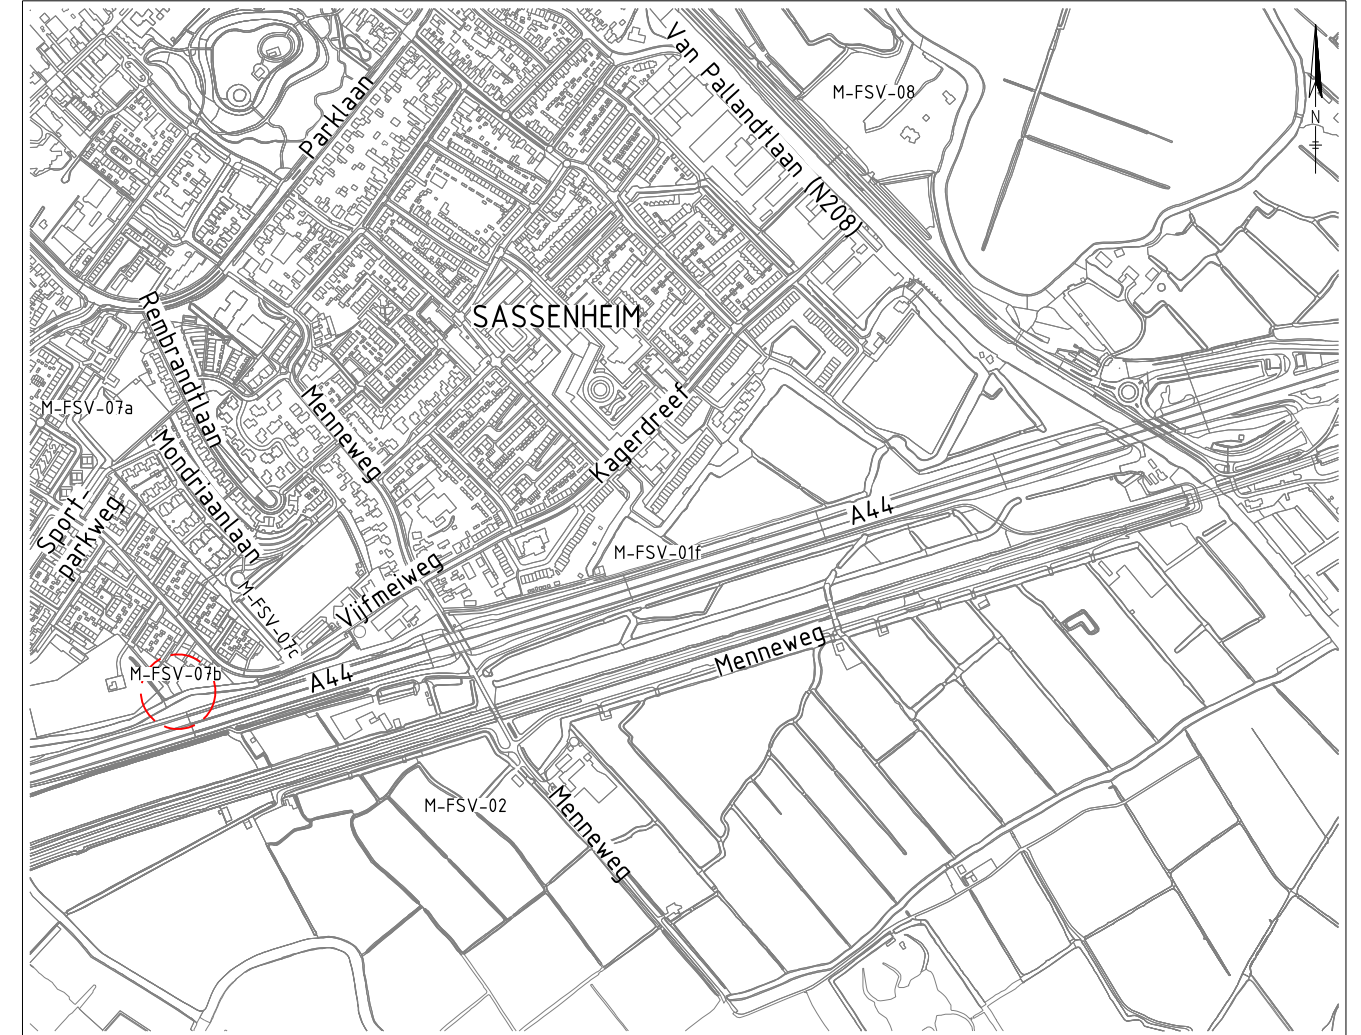


A

B

Plank bevestigen d.m.v. bouten M12,
130mm lang, v.z.v. ringen en moeren, TH, verz.

Houten plank,
duurzaamheidsklasse 1, D40,
1.200x200x25mm, 2 stuks

Houten paal,
duurzaamheidsklasse 1, D40,
100x100mm; l: 2.000mm

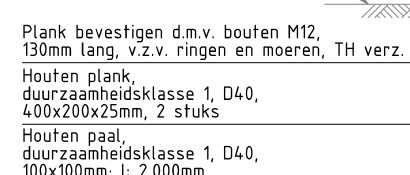

Bestaande situatie

Inmeting

Waterpaspunt


Houten vuilkist:

- houten paal 100x100mm, duurzaamheidsklasse 1, D40
- houten plank 1200x200x25mm, duurzaamheidsklasse 1, D40

0 0.5 1.0 1.5 2.0m

1 : 50

Floris Schouten Vrouwenpolder
Houten vuilkist 033-033-00049
Houten vuilkist, M-FSV-7b
Bestek
Aanzichten, Doorsneden en Situatie

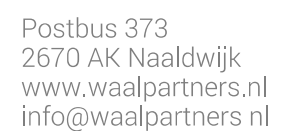

tekenaar B. Flier	controleur R. Visser	controledatum -	constructeur -	controledatum -
schaal 1:50	status Definitief	datum tekening 01-08-2017		ploiddatum 24-7-2018
GIS code 033-0235-00049		tekeningnummer 033 C433 049 001		formaat A2