


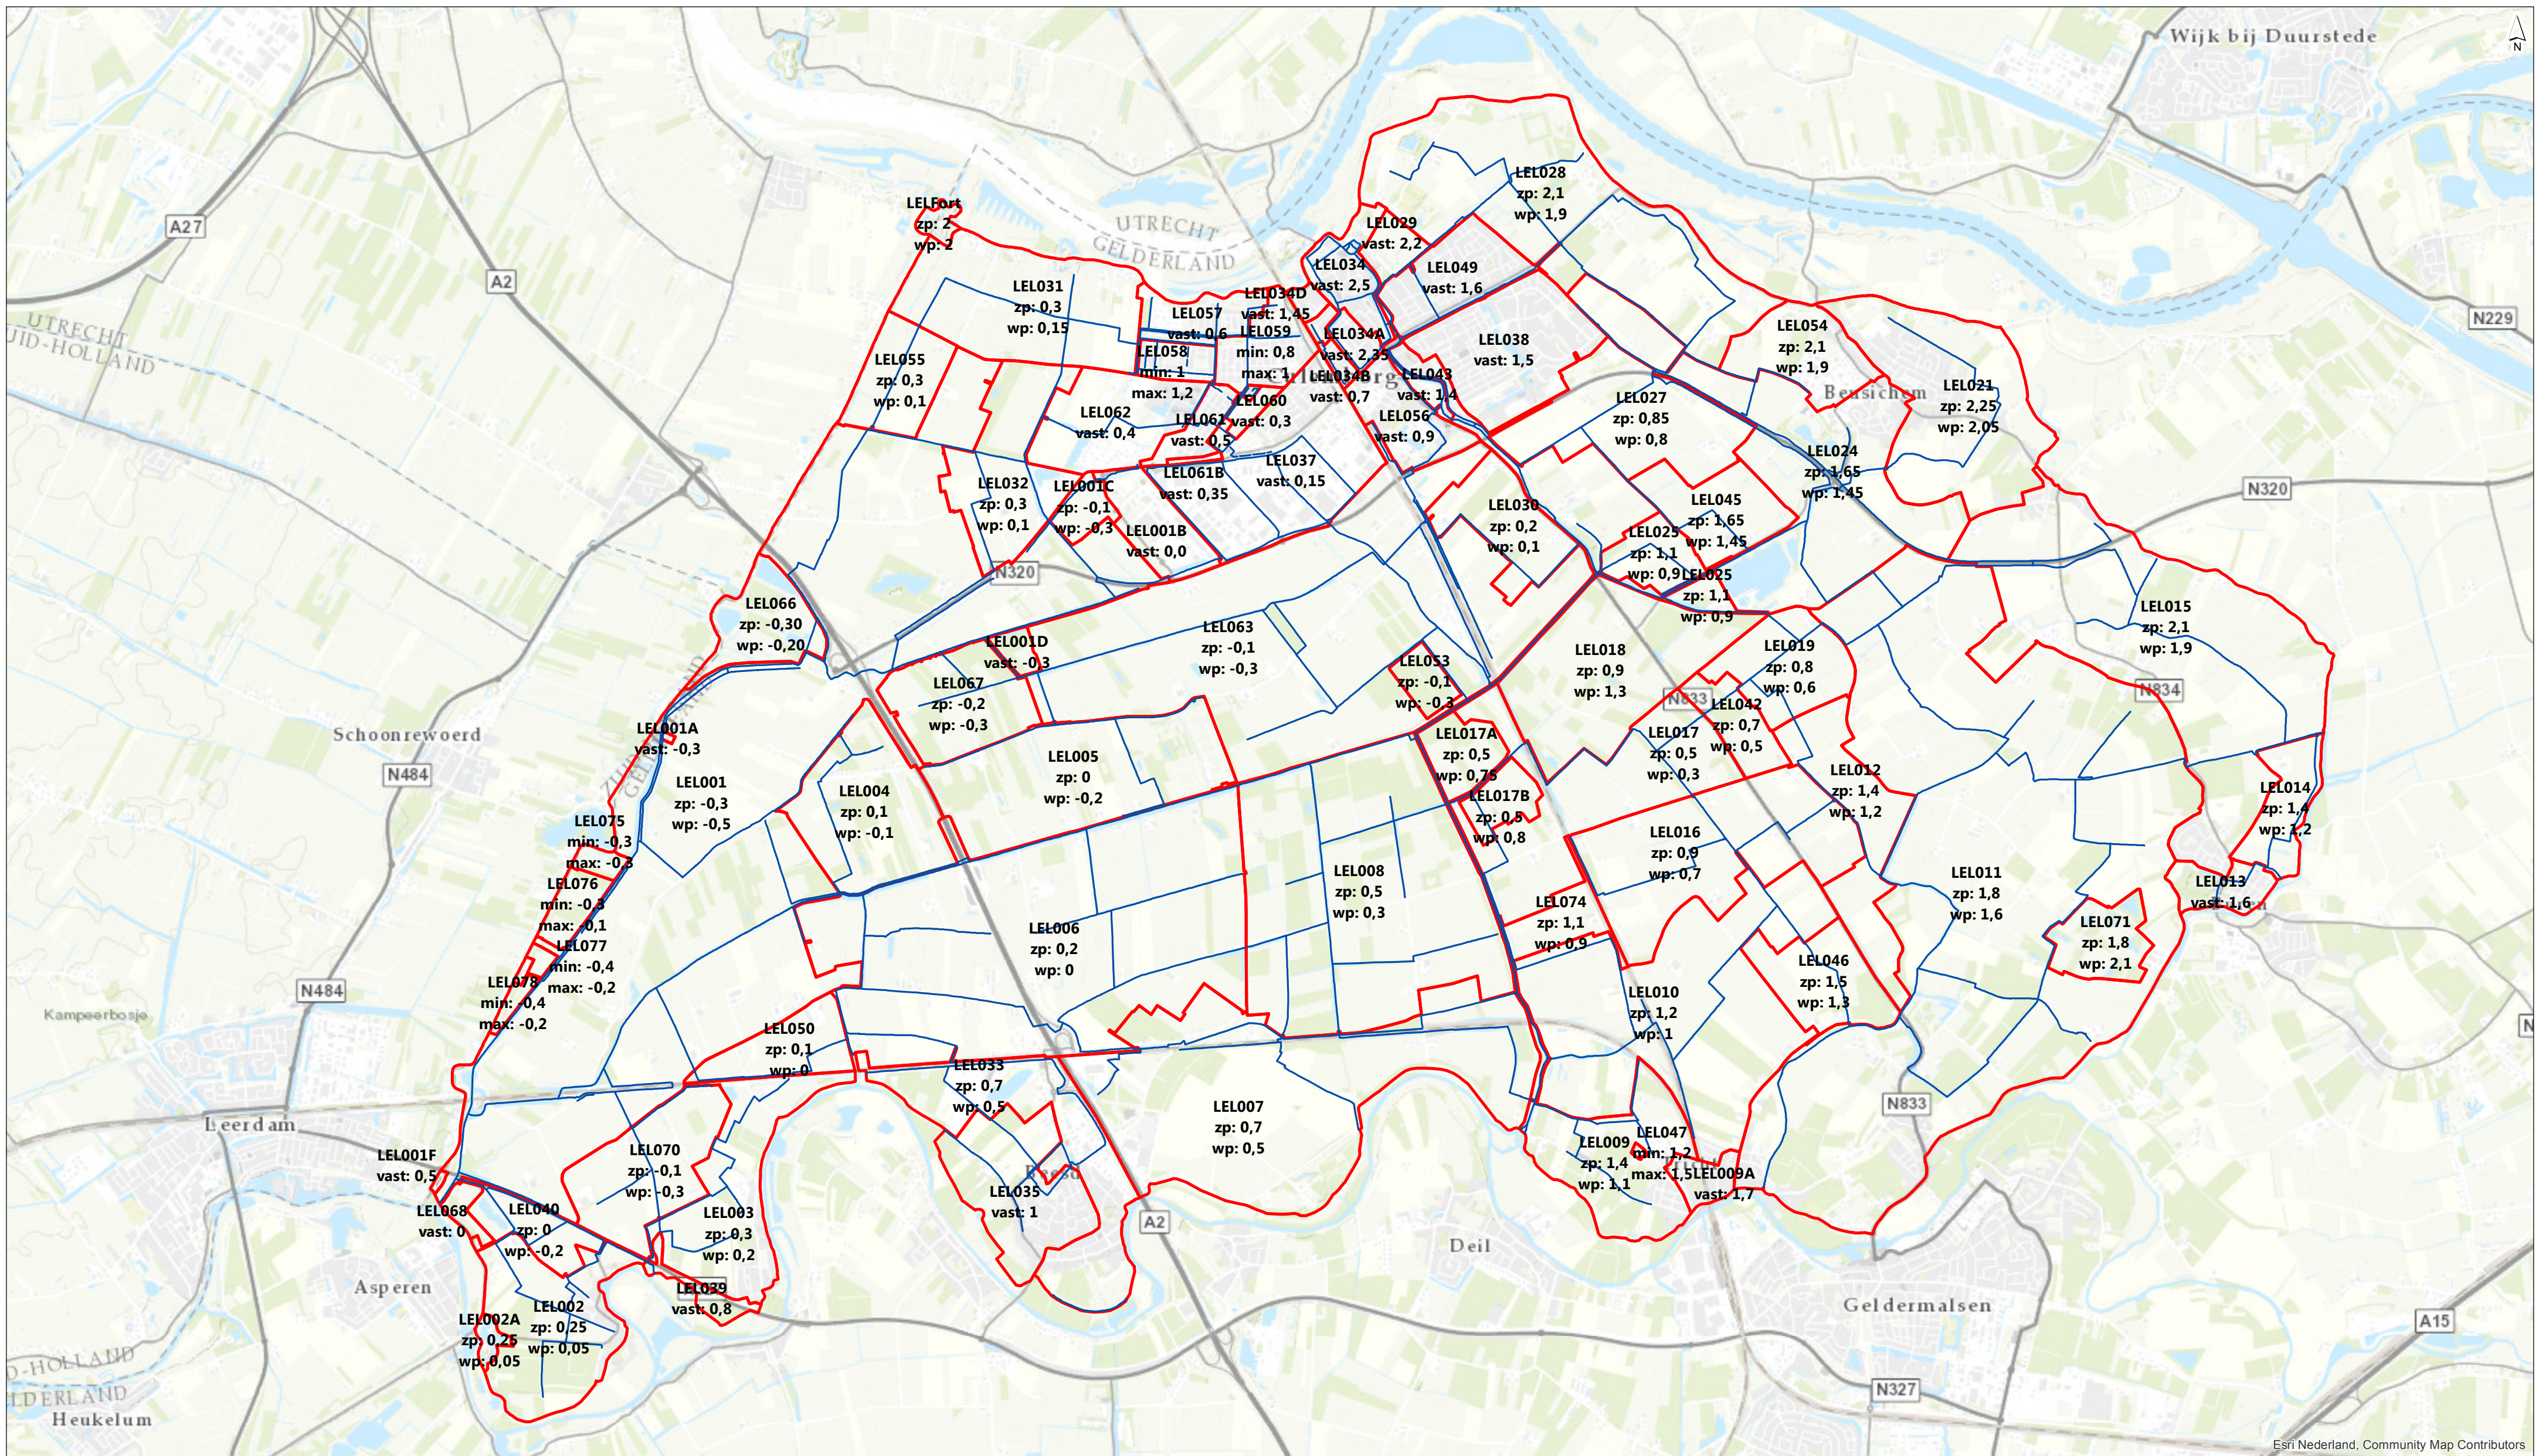

— A-watergang
□ Peilgebieden

drawn: P.M. van Dijk MSc

verified: ir. T.H. van Wee

approved: ir. T.H. van Wee

version: 1

date: 26-11-2018

drawing no: 110

page size: A2 landscape

scale: 1:37000

0

500

1000

1500

2000

2500 m

Peilbesluit Lek en Linge

Peilvoorstel

client: Waterschap Rivierenland

project: Peilbesluiten Tielerwaard en Lek & Linge

project code: 102304

Witteveen

Bos