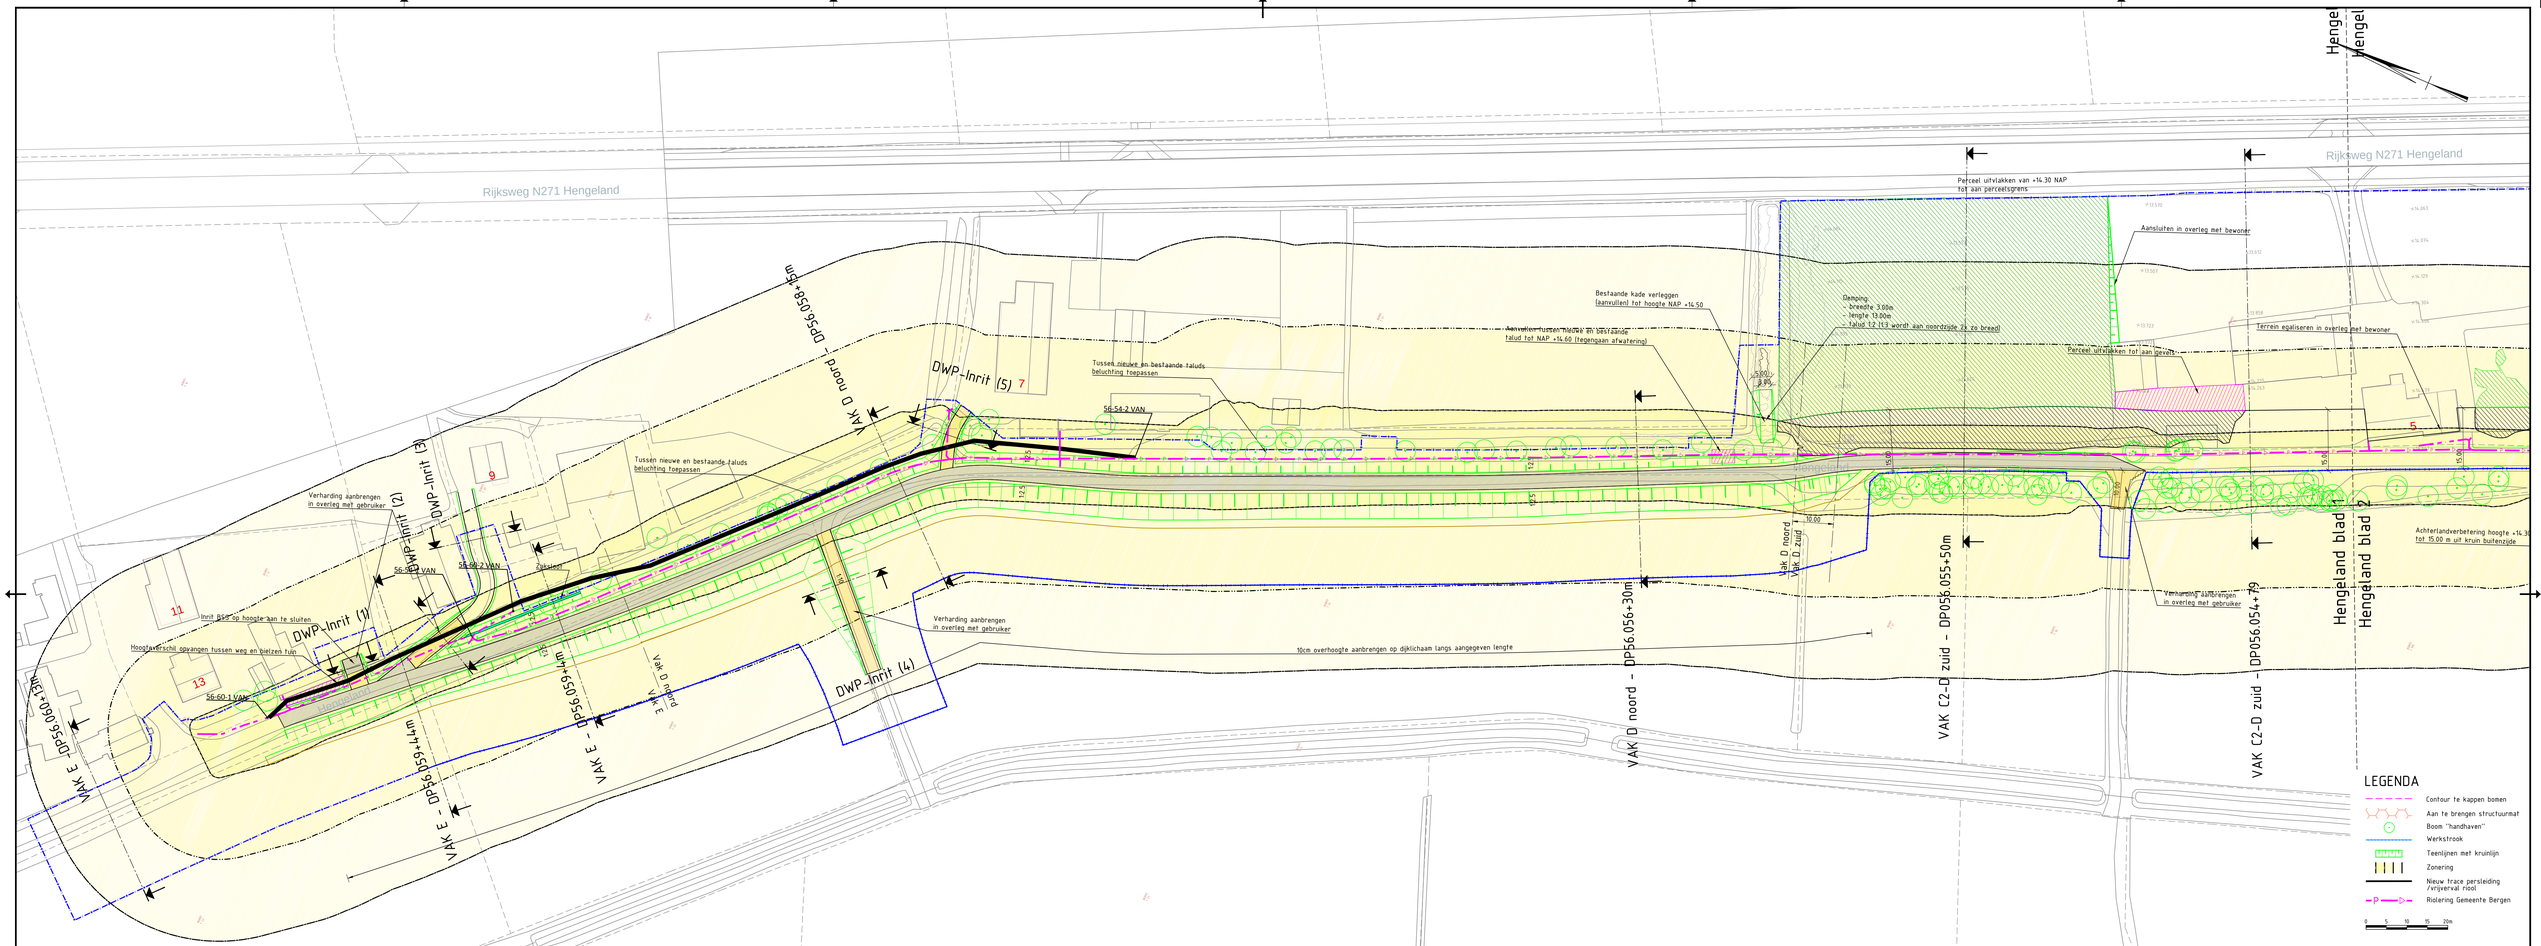

Dwarsprofiel VAK E – DP56.059+4m
t.o.v. as ALM – NW-HENGELAND-DIJK
Schaal 1:100

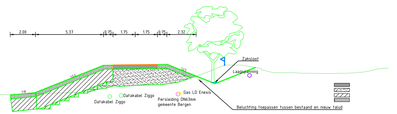

| | | |