


LEGENDA

- Contour te kappen bomen
- Aan te brengen structuurmat
- Boom "handhaven"
- Werkstrook
- Teenlijnen met kruinlijn
- Zonering
- Nieuw trace perleiding / vrijverval riool
- Riolering Gemeente Bergen

0 5 10 15 20m

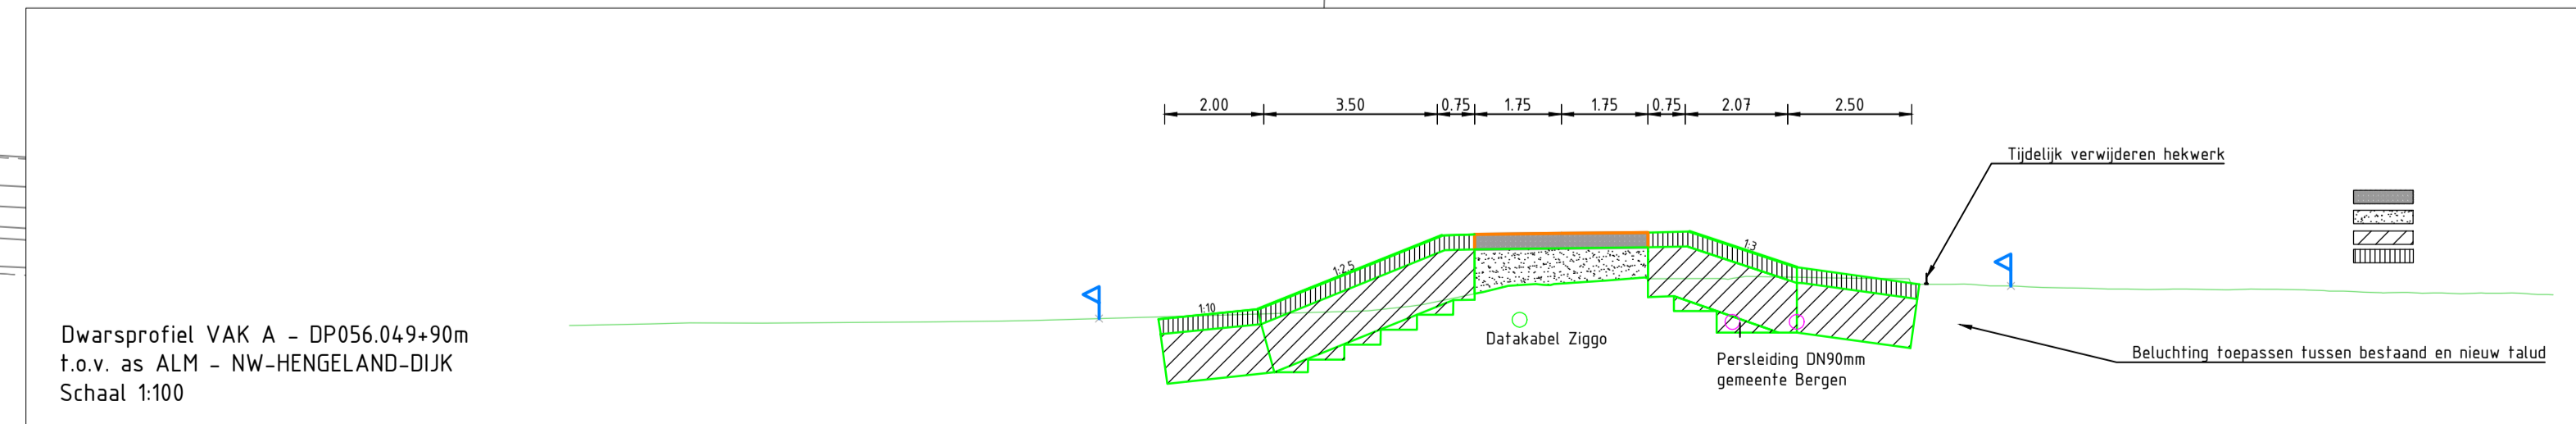


1	omschrijving	J. Rupp	R. Raaijmakers	P. Tommer	06-07-2018
revisie	omschrijving	gevoerd door	gevoerd door	datum	
opdrachtgever Waterschap Limburg					
project Dijkversterkingen Gemeenten Bergen, Gennep en Mook en Middelaar					
omschrijving Situatietekening dwarsprofielen Hengeland Blad 2 K&L Gemeente Bergen					
documentstatus DEFINITIEF					
documentnummer OW_UVO_A-211102					
formaat	schaal	type	bladnr.	van	
A1 (594X1260)	1:500	UO	2	5	

