


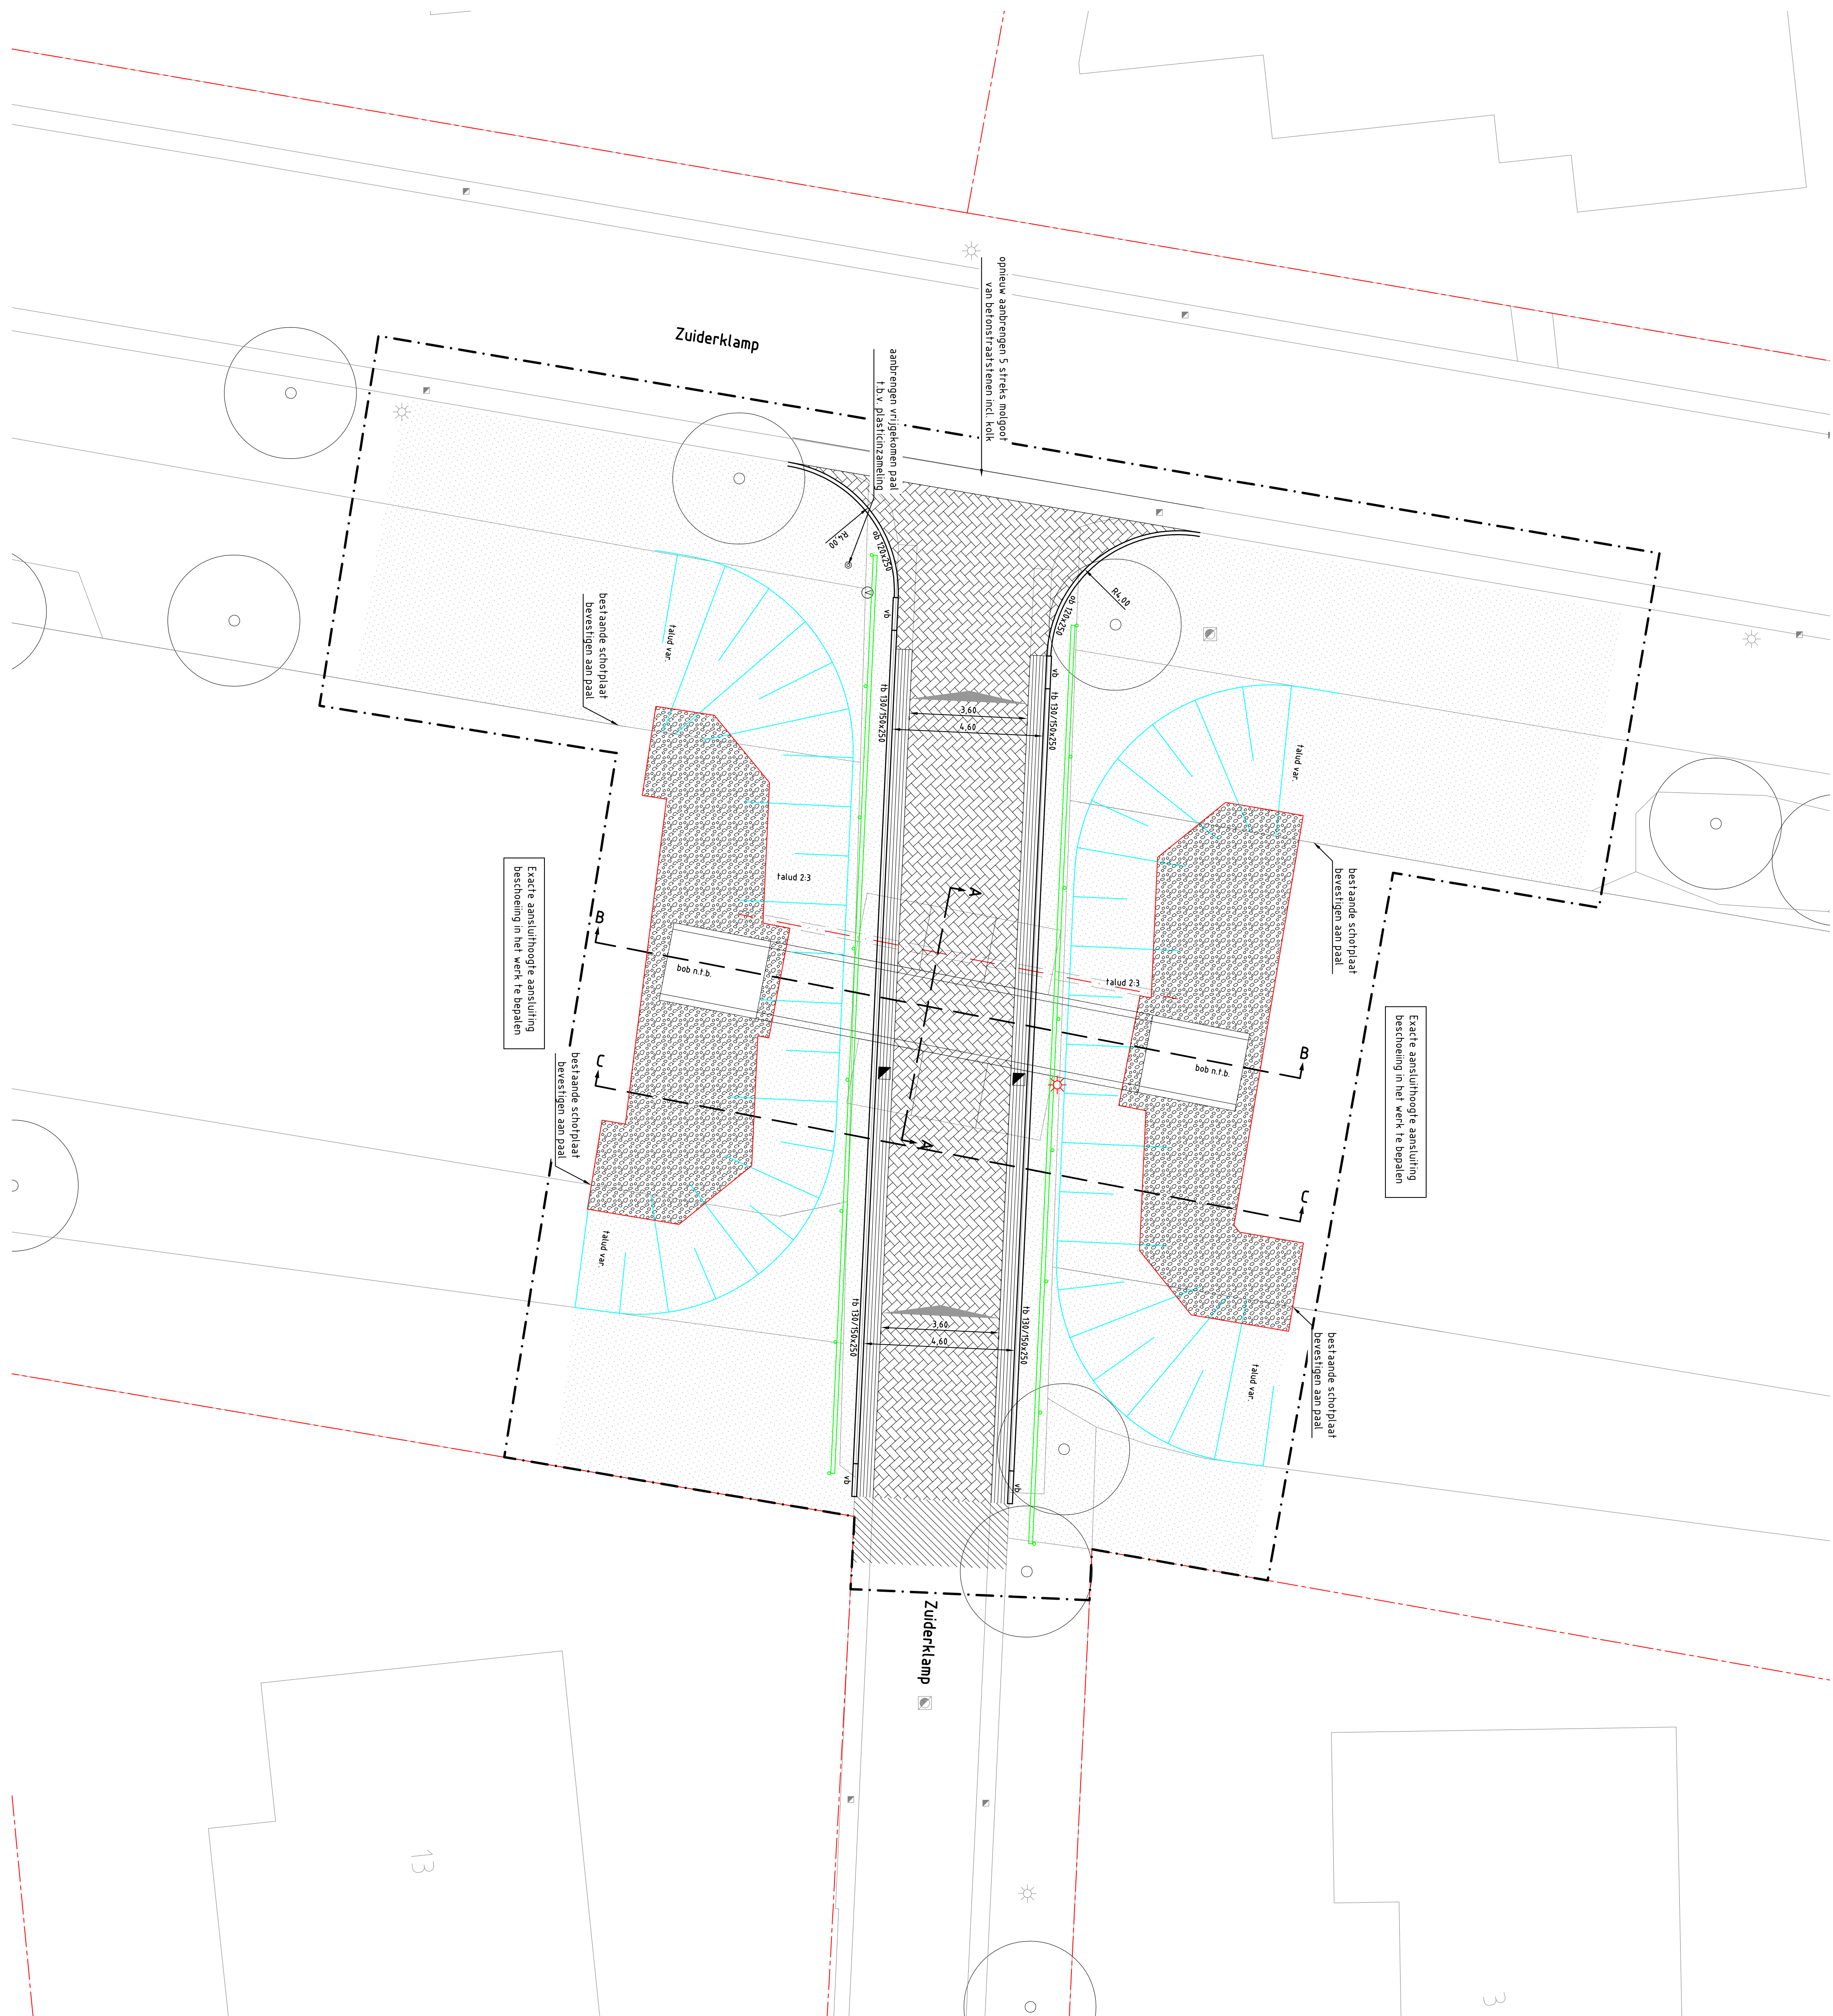

Project:	Vervanging duikerbrug Zuidertklamp	
Opdrachtgever:	Gemeente Nuenen	
Onderaeth:	Bovengrondse situatie	
Gereekend:	REI	Schaal: 1:100
Goedgekeurd:	PvC	Format: A1
Projectnummer:	G299-001	Tekening: 03 van 04
Datum:	17-08-2018	Doc.: 04 - Bovengrondse situatie
Fase: BE		
Versie: B		