
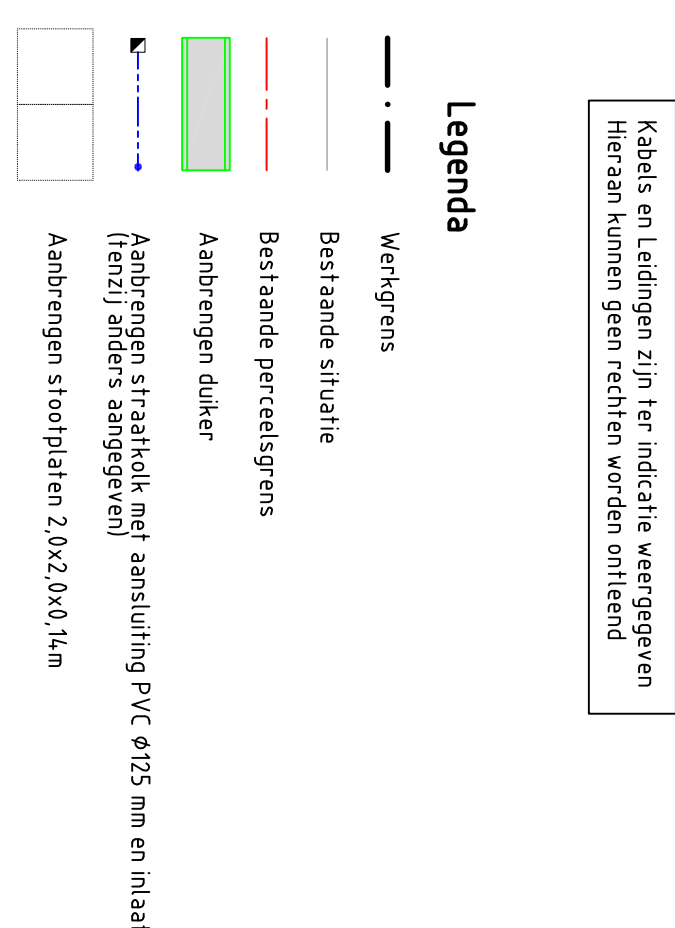
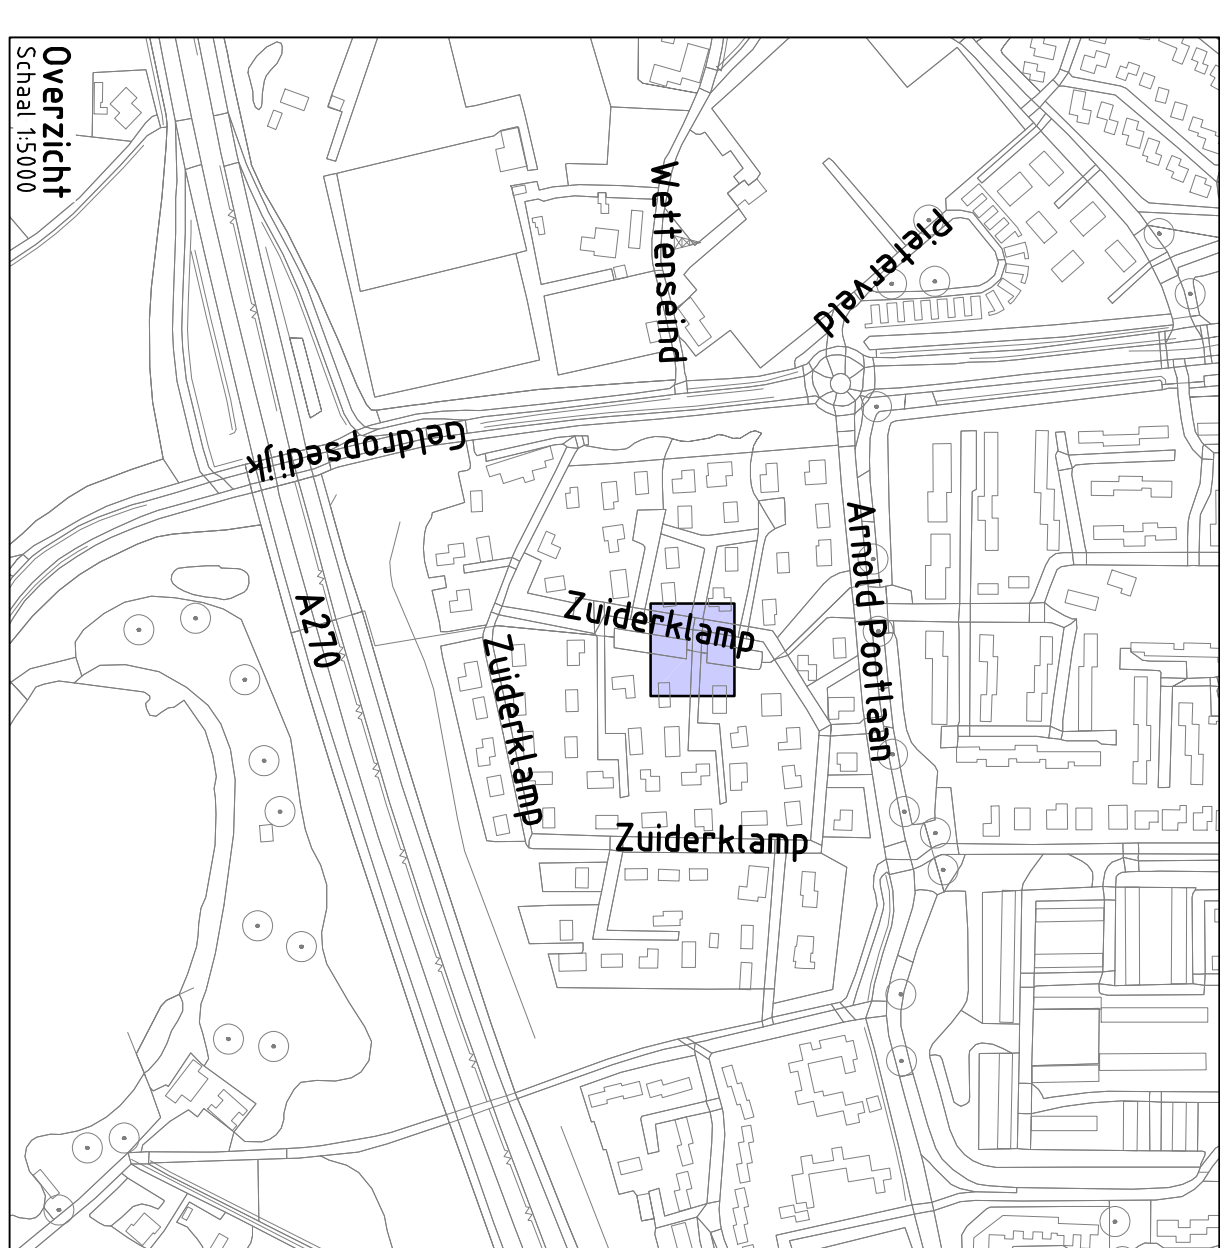
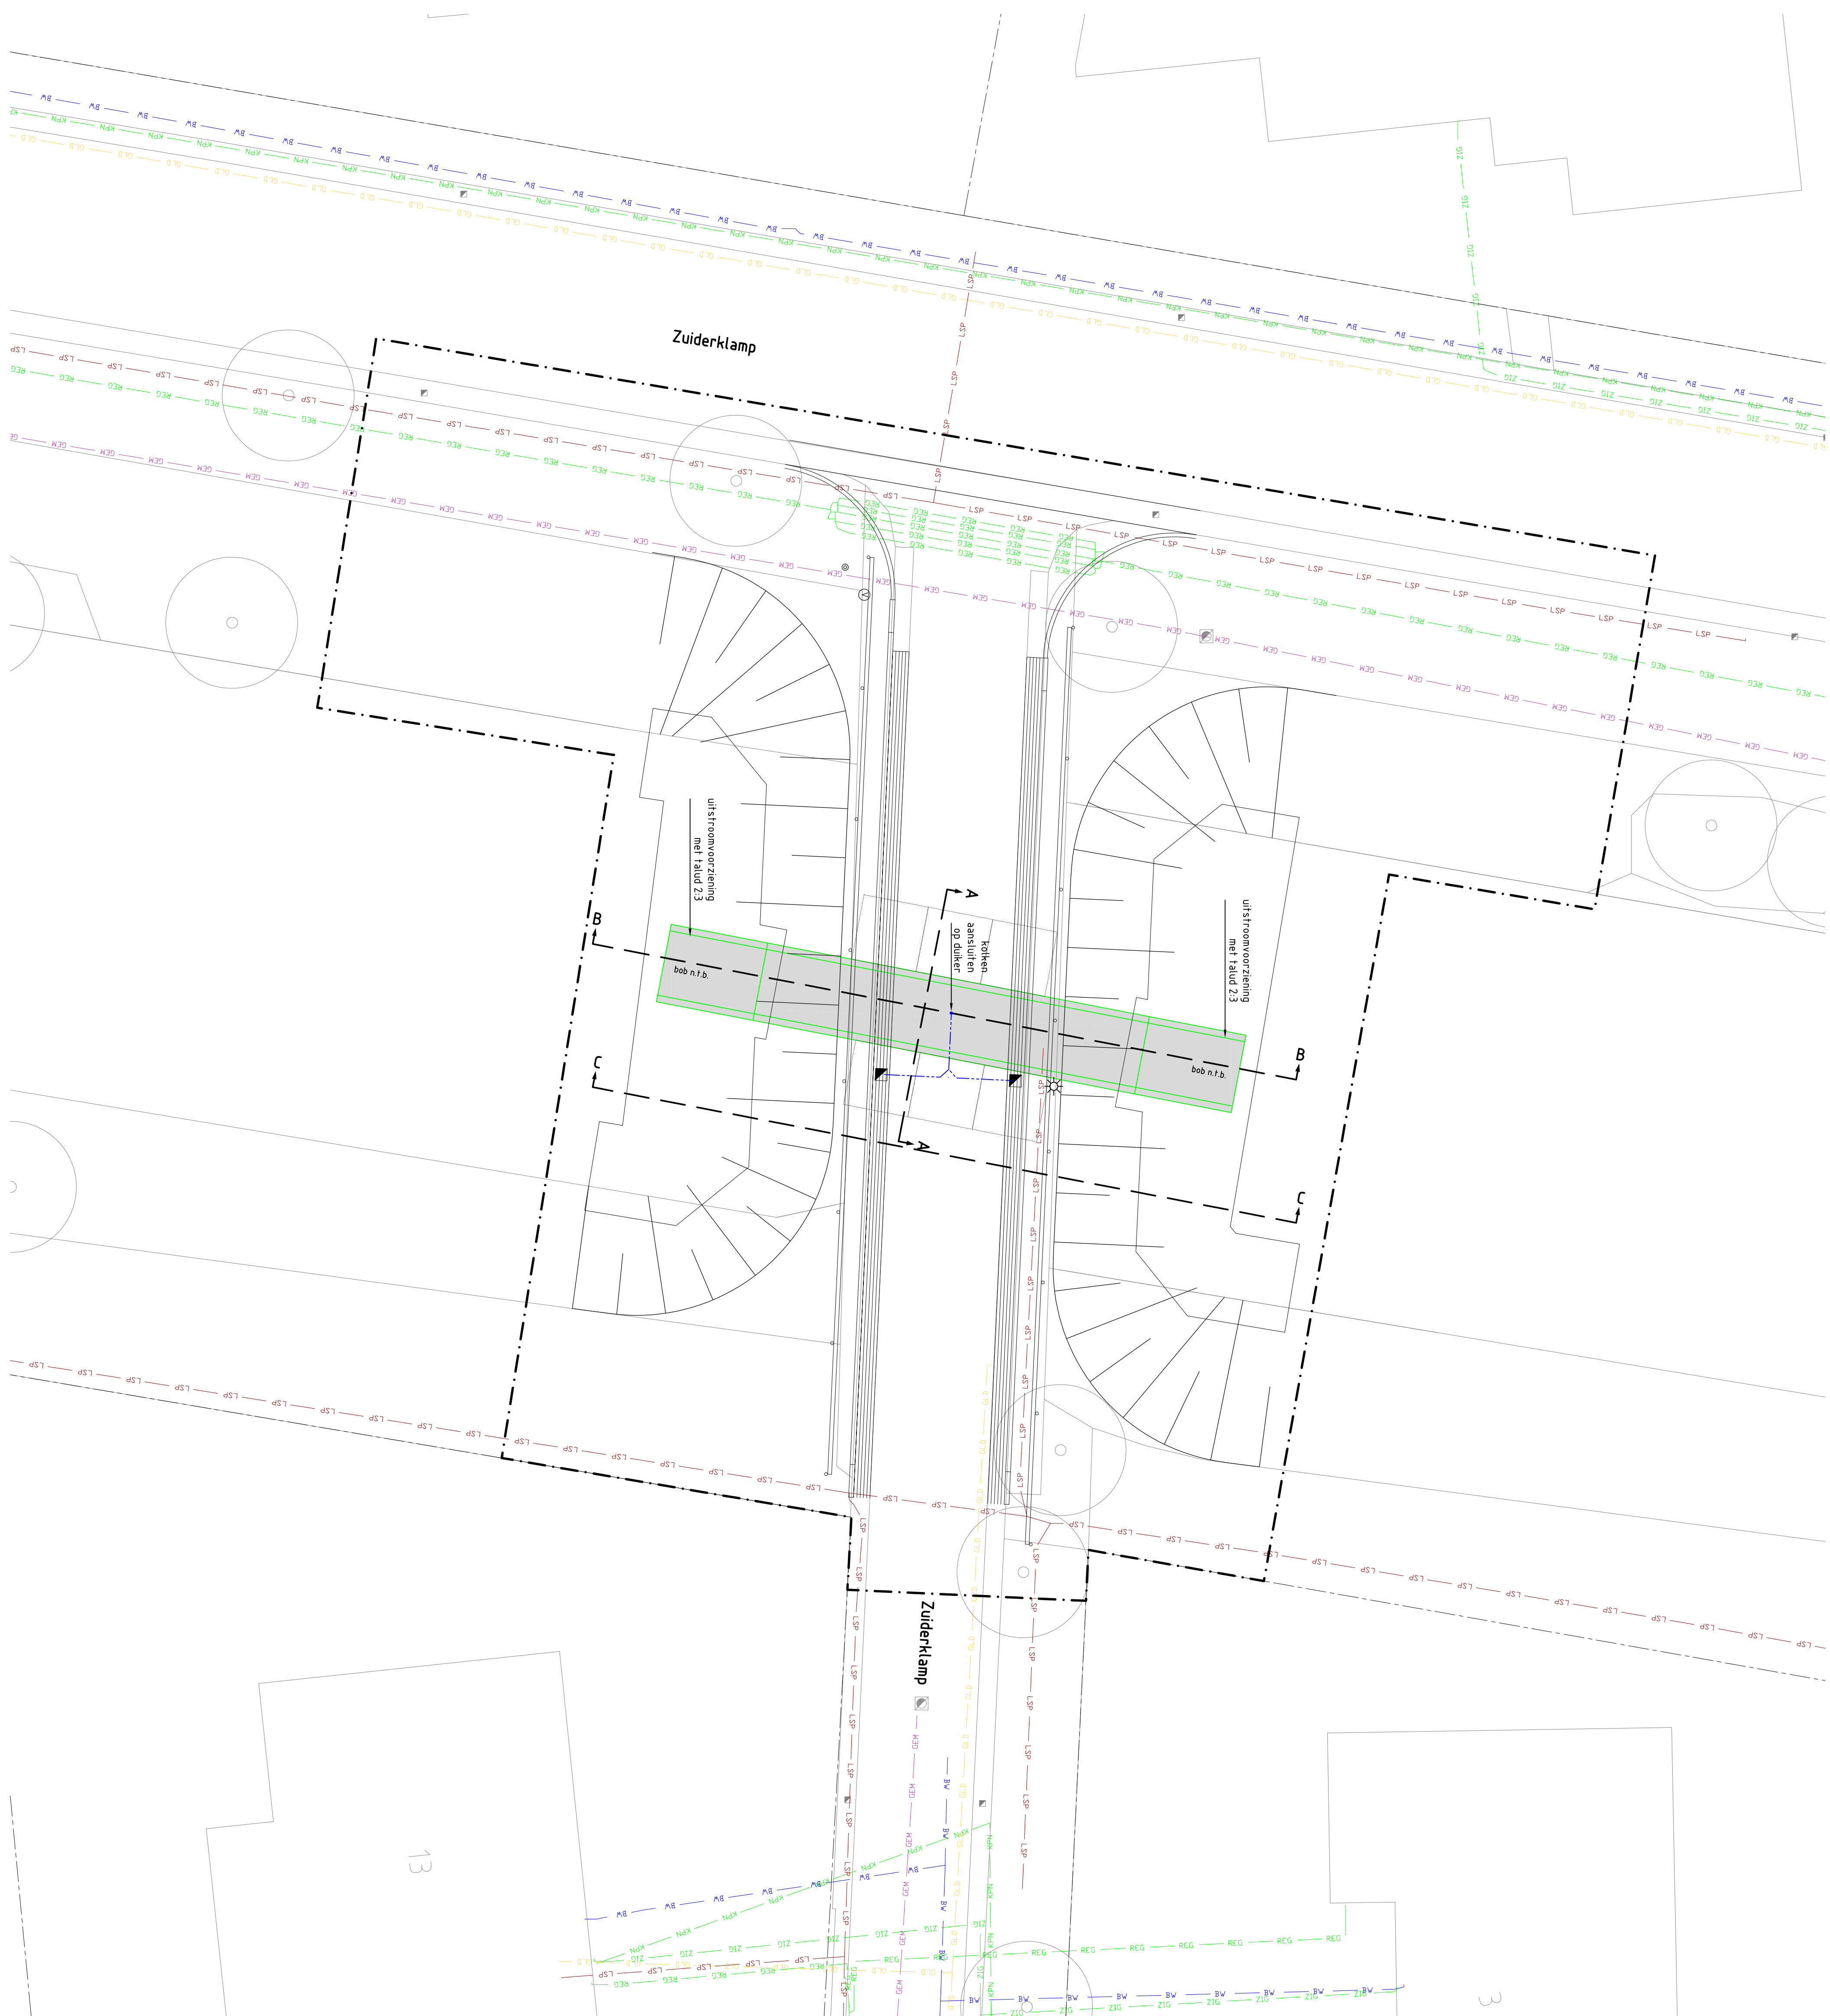


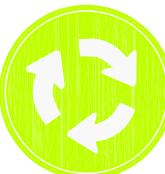

Project: Vervanging duikerbrug Zuidertlamp									
Opdrachtgever: Gemeente Nuenen									
 GRASVELD CIVILE TECHNIEK									
Grasveld Civiele Techniek B.V. Rijksweg 5a 57141 RB Beek en Donk tel. 0492 - 4686219 fax. 0492 - 468667 www.grasveld.nl info@grasveld.nl									
Onderwerp:	Ondergrondse situatie								
<table border="1" style="width: 100%; border-collapse: collapse;"> <tr> <td style="width: 50%;">Gedebatteerd:</td><td style="width: 50%;">RBI</td></tr> <tr> <td>Gedeeftekent:</td><td>MGR</td></tr> <tr> <td>Projectnummer:</td><td>GZ99-001</td></tr> <tr> <td>Datum:</td><td>17-10-85</td></tr> </table>		Gedebatteerd:	RBI	Gedeeftekent:	MGR	Projectnummer:	GZ99-001	Datum:	17-10-85
Gedebatteerd:	RBI								
Gedeeftekent:	MGR								
Projectnummer:	GZ99-001								
Datum:	17-10-85								
<table border="1" style="width: 100%; border-collapse: collapse;"> <tr> <td style="width: 50%;">Schaal:</td><td style="width: 50%;">1:100</td></tr> <tr> <td>Formaat:</td><td>A1</td></tr> <tr> <td>Tekening:</td><td>02 van 04</td></tr> <tr> <td>Doe:</td><td>03 - Ondergrondse situatie</td></tr> </table>		Schaal:	1:100	Formaat:	A1	Tekening:	02 van 04	Doe:	03 - Ondergrondse situatie
Schaal:	1:100								
Formaat:	A1								
Tekening:	02 van 04								
Doe:	03 - Ondergrondse situatie								
Tace: BR	Versie: B								