



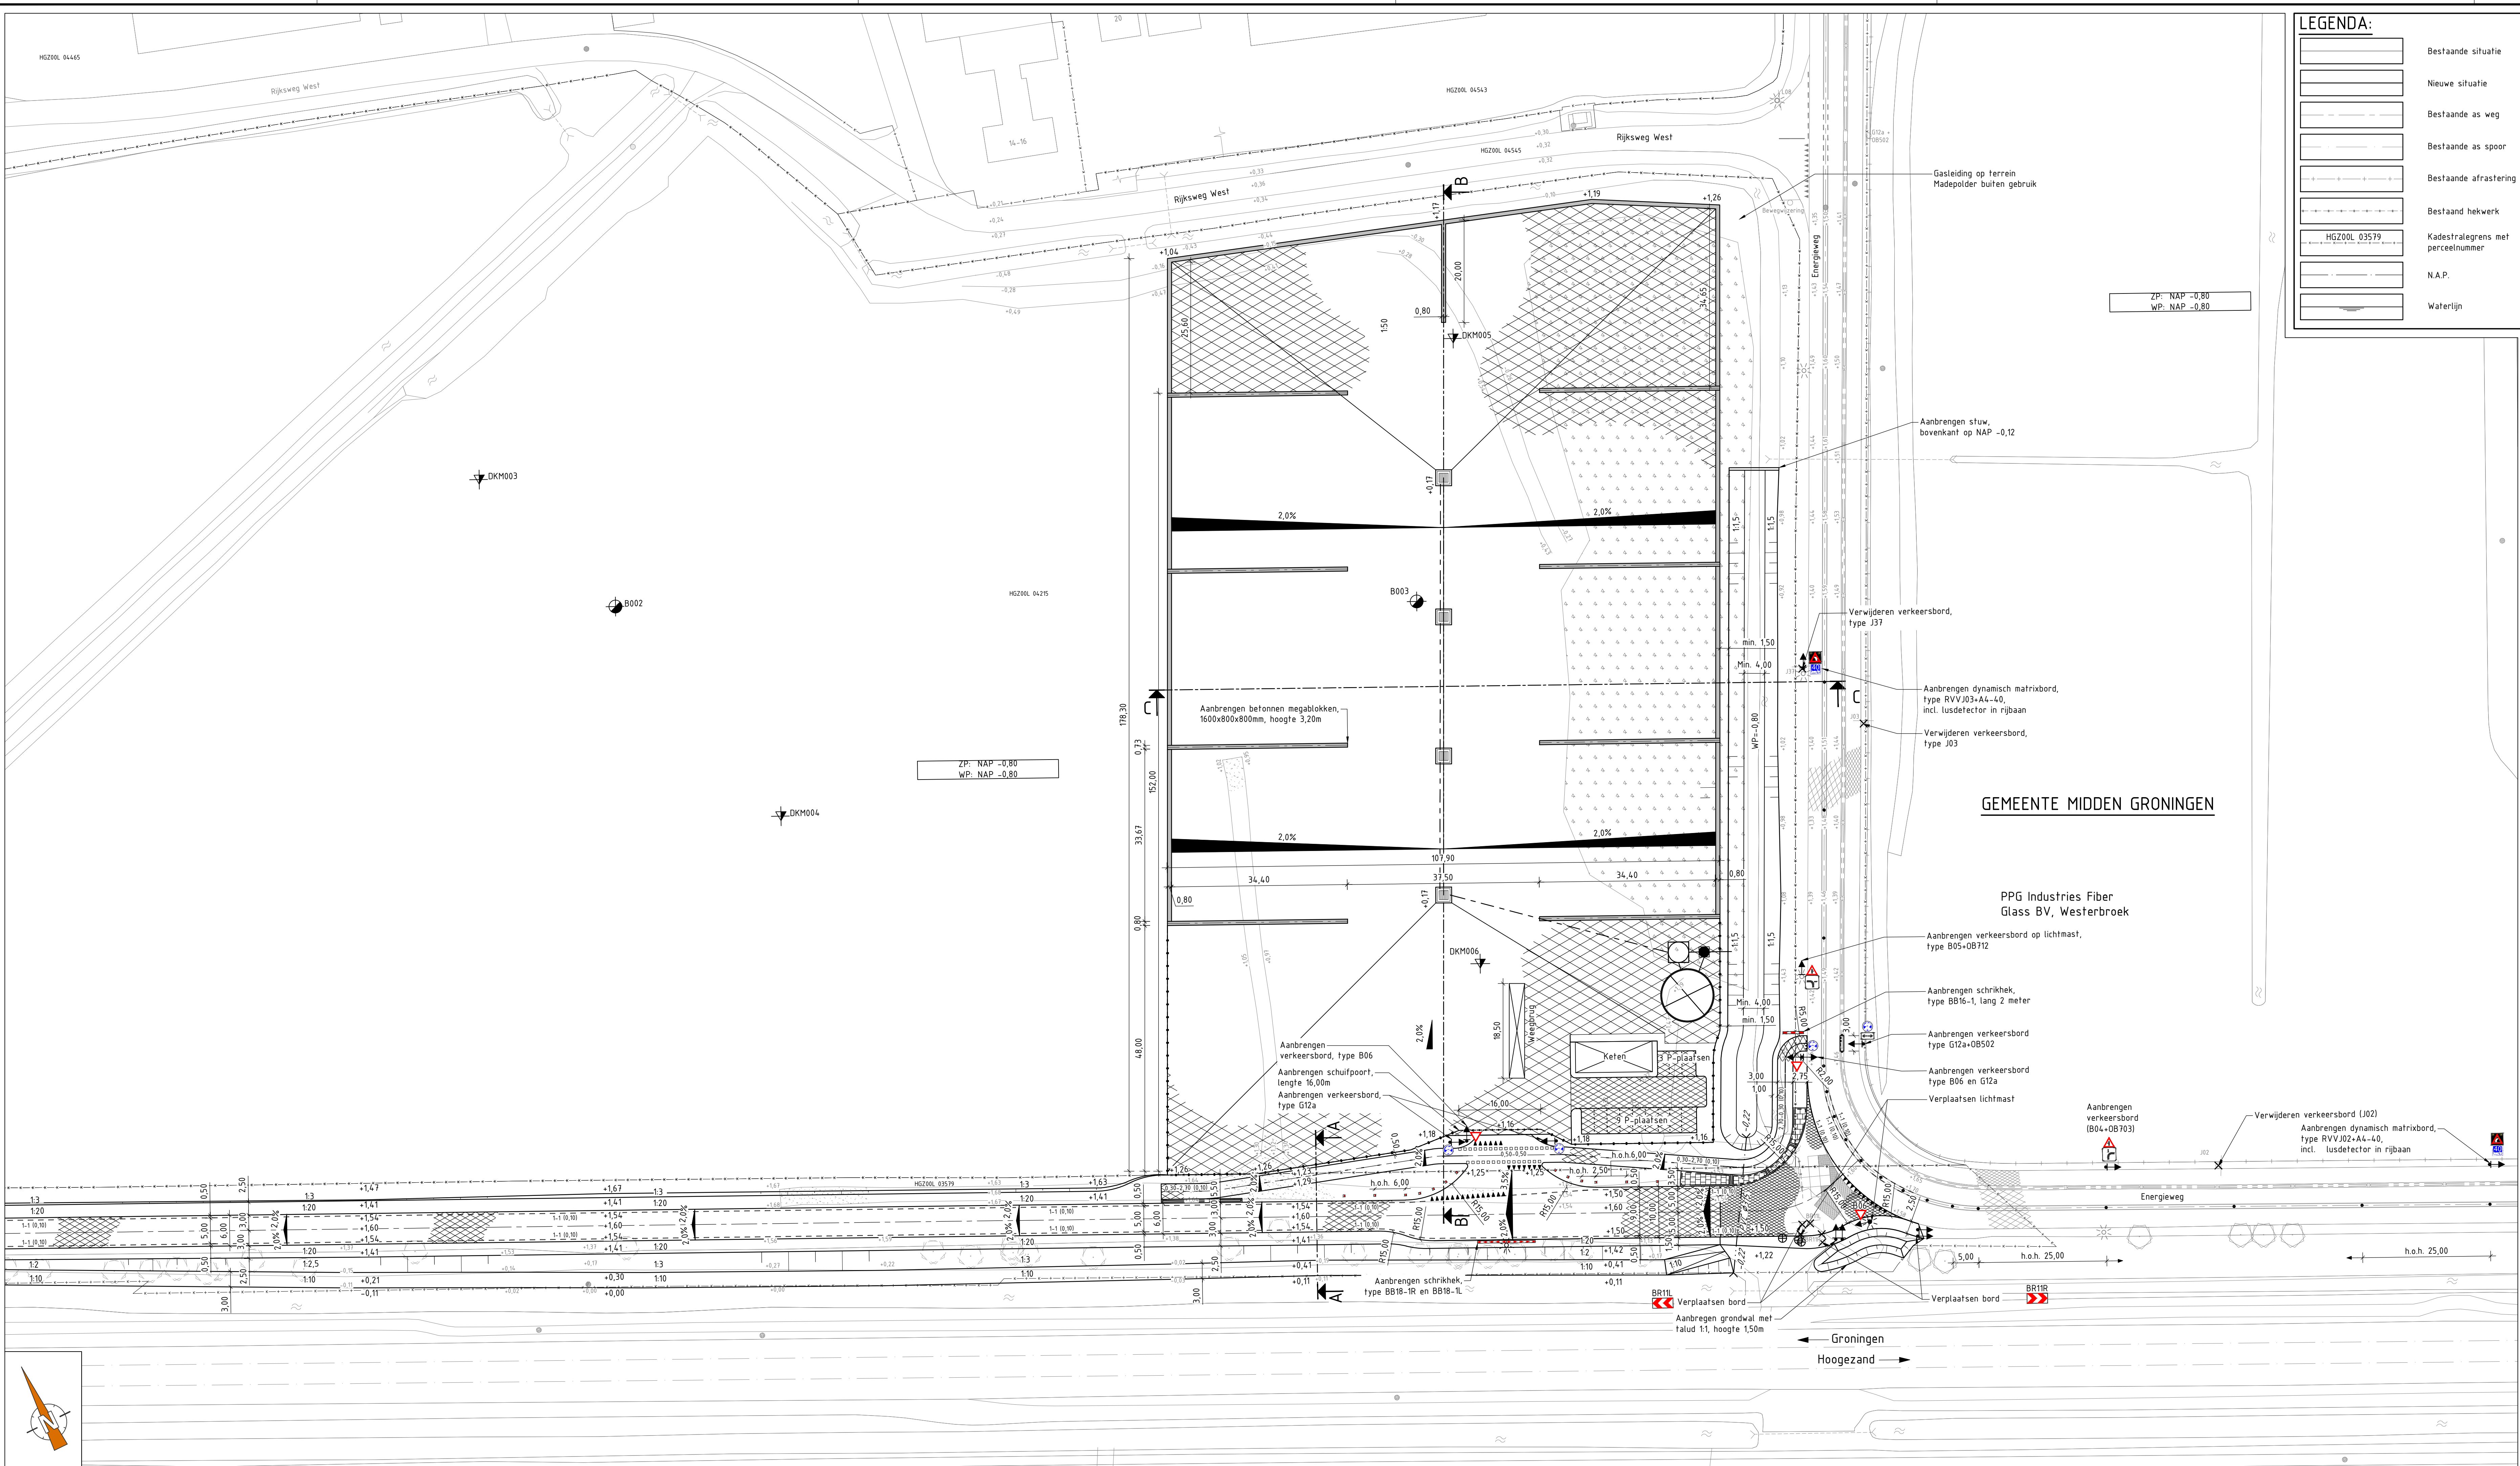

SITUATIE
SCHAAL 1:500

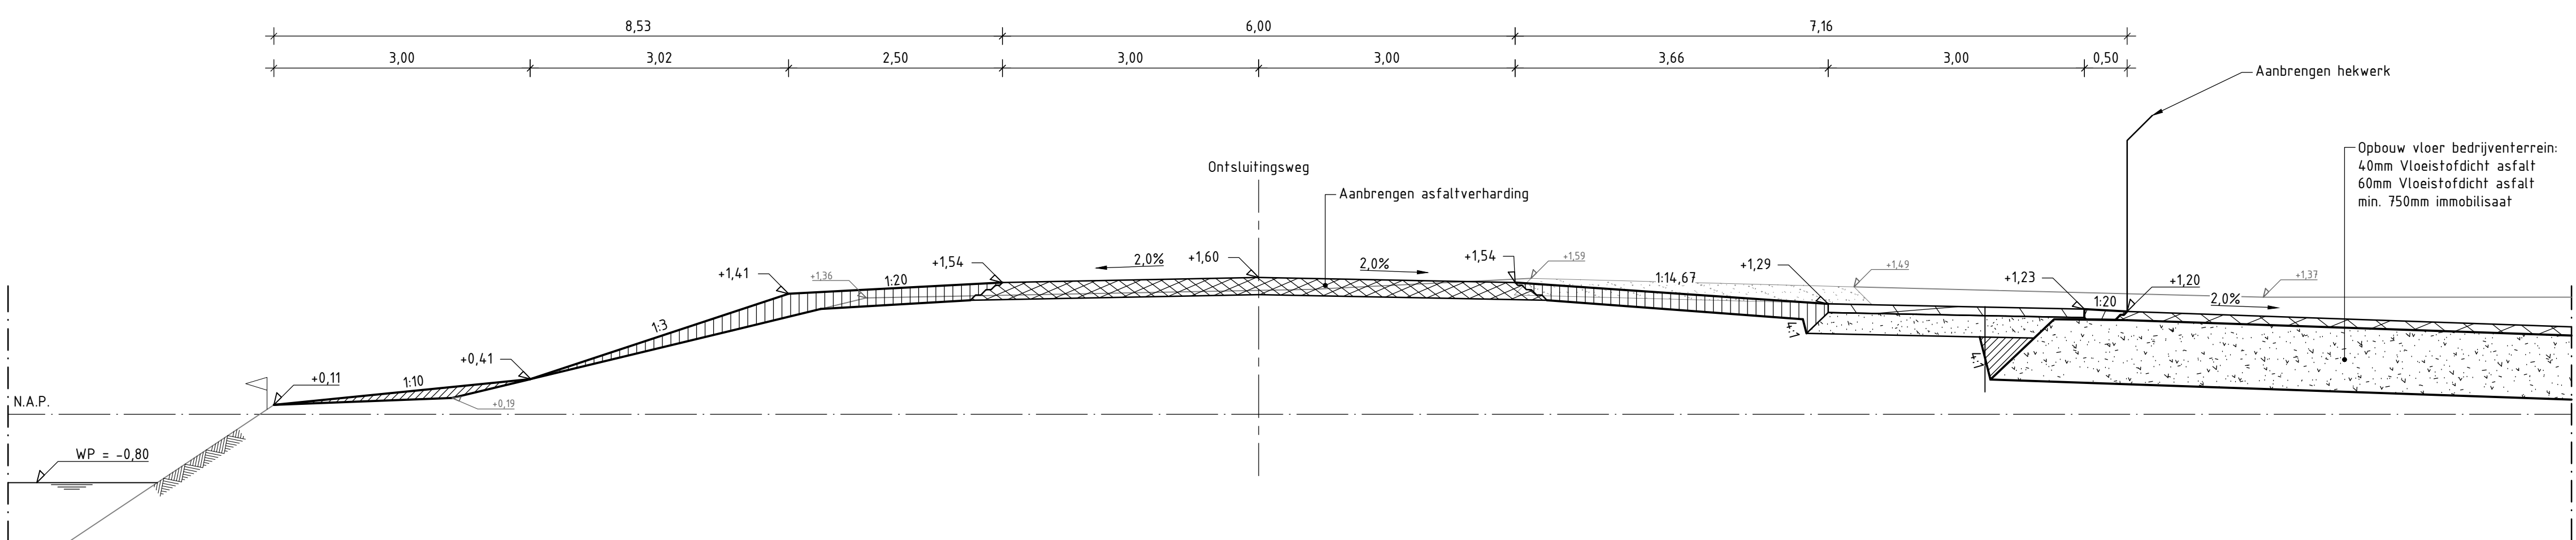

DWARSPROFIEL A-A
SCHAAL 1:50

LEGENDA:

	Bestaande situatie		Gasleiding - hoge druk, Enxsis
	Nieuwe situatie		Laagspanning, Enxsis
	Bestaande as weg		Datakabel, KPN
	Bestaande as spoor		Waterleiding, Waterbedrijf Groningen
	Bestaande afstrating		Bestaande duiker
	Bestaand hekwerk		Nieuwe as weg
	Kadestralegrens met perceelnummer		Hartlijn
	N.A.P.		Aanbrengen hekwerk
	Waterlijn		Aanbrengen schuifpoort
	Aanbrengen rioolbuis, materiaal en diameter N.T.B.		Aanbrengen SWA Duiker PVC Ø315
	Aanbrengen SMA Duiker PVC Ø315		Bestaand asfalt rijbaan
	Bestaand asfalt fietspad		Bestaand asfalt fietspad
	Bestaand klinkerverharding, sb/bv/rb		Bestaand klinkerverharding, sb/hv/rb
	Bestaand klinkerverharding, sb/hv/rb		Bestaand puinverharding
	Verwijderen bossage		Aanbrengen asfalt rijbaan, opbouw N.T.B.
	Aanbrengen asfalt rijbaan, opbouw N.T.B.		Aanbrengen asfalt
	Aanbrengen asfalt		Aanbrengen betonnen megablokken, 800x800x100mm, hoogte 3,20m
	Aanbrengen betonnen megablokken, 800x800x100mm, hoogte 3,20m		Aanbrengen immobilisaat
	Aanbrengen immobilisaat		Aanvullen vrijgekomen grond
	Aanvullen vrijgekomen grond		Aanbrengen teelaarde
	Aanbrengen teelaarde		Aanbrengen asfaltverharding fietspad
	Aanbrengen asfaltverharding fietspad		Aanbrengen kantopsluiting Trottoirband RWS 115/225x240
	Bestaande afsluiter waterleiding		Bestaande lichtmast
	Bestaande lichtmast		Bestaande verkeersbord
	Bestaande verkeersbord		Watersymbool bestaand
	Watersymbool bestaand		Bestaande boom
	Bestaande boom		Verwijderen boom
	Verwijderen boom		Verwijderen object
	Verwijderen object		Sondering
	Sondering		Boring
	Boring		Verkanting, op één oor
	Verkanting, op één oor		Verkanting, dakprofiel
	Verkanting, dakprofiel		Verkanting in dwarsprofiel
	Verkanting in dwarsprofiel		Aanbrengen inspectieput beton/PE met putdeksel Ø100 met watersloof
	Aanbrengen inspectieput beton/PE met putdeksel Ø100 met watersloof		Aanbrengen afscheider, type N.T.B.
	Aanbrengen afscheider, type N.T.B.		Aanbrengen slijvangput
	Aanbrengen slijvangput		Aanbrengen watersloof, inhoud 186 m3, diameter 10,0m, hoogte 2,36m
	Aanbrengen watersloof, inhoud 186 m3, diameter 10,0m, hoogte 2,36m		Nieuwe (locaal) lichtmast
	Nieuwe (locaal) lichtmast		Aanbrengen reflectorpaal
	Aanbrengen reflectorpaal		Aanbrengen Glasbolreflector type 360 Rondo
	Aanbrengen Glasbolreflector type 360 Rondo		Aanbrengen verkeersbord met richting
	Aanbrengen verkeersbord met richting		Aanbrengen doorgetrokken lijnmarkering 1-1, 0,10m breed
	Aanbrengen doorgetrokken lijnmarkering 1-1, 0,10m breed		Aanbrengen onderbroken lijnmarkering 1-1, 0,10m breed
	Aanbrengen onderbroken lijnmarkering 1-1, 0,10m breed		Aanbrengen haaitanden 0,50/0,70
	Aanbrengen haaitanden 0,50/0,70		(Perceel)grens
	(Perceel)grens		Maaveld
	Maaveld		Bestaande hoogte t.o.v. N.A.P.
	Bestaande hoogte t.o.v. N.A.P.		Nieuwe hoogte t.o.v. N.A.P.

OPMERKINGEN:

- Maten in meters, tenzij anders vermeld
- Peilmaten in meters t.o.v. N.A.P., tenzij anders vermeld
- Materialen in mm, tenzij anders vermeld
- Coördinaten en afmetingen in meters
- Definities afkortingen:
 - sb = straatbaksteen
 - bv = blokverband
 - hv = halfsteensverband
 - rb = roodbruin

Bedrijventerrein Westerbroek

Inrichting 2ha
Stuering terreininrichting en verkeersontsluiting

OPDRACHTGEVER Madepolder Beheer B.V.	TEKENINGNUMMER P359-02-09-T08-01	REVISIE R0
TEKENAAR R. Kamps	SCHRIJVER zie tekening	FORMAAT A0
CONTOLEUR F.J. Jansen	PARAAR -	DATUM 24-09-2018
DOCUMENTTYPE Voorlopig ontwerp	STATUS Concept	BLAD 01
AANTAL 02		