


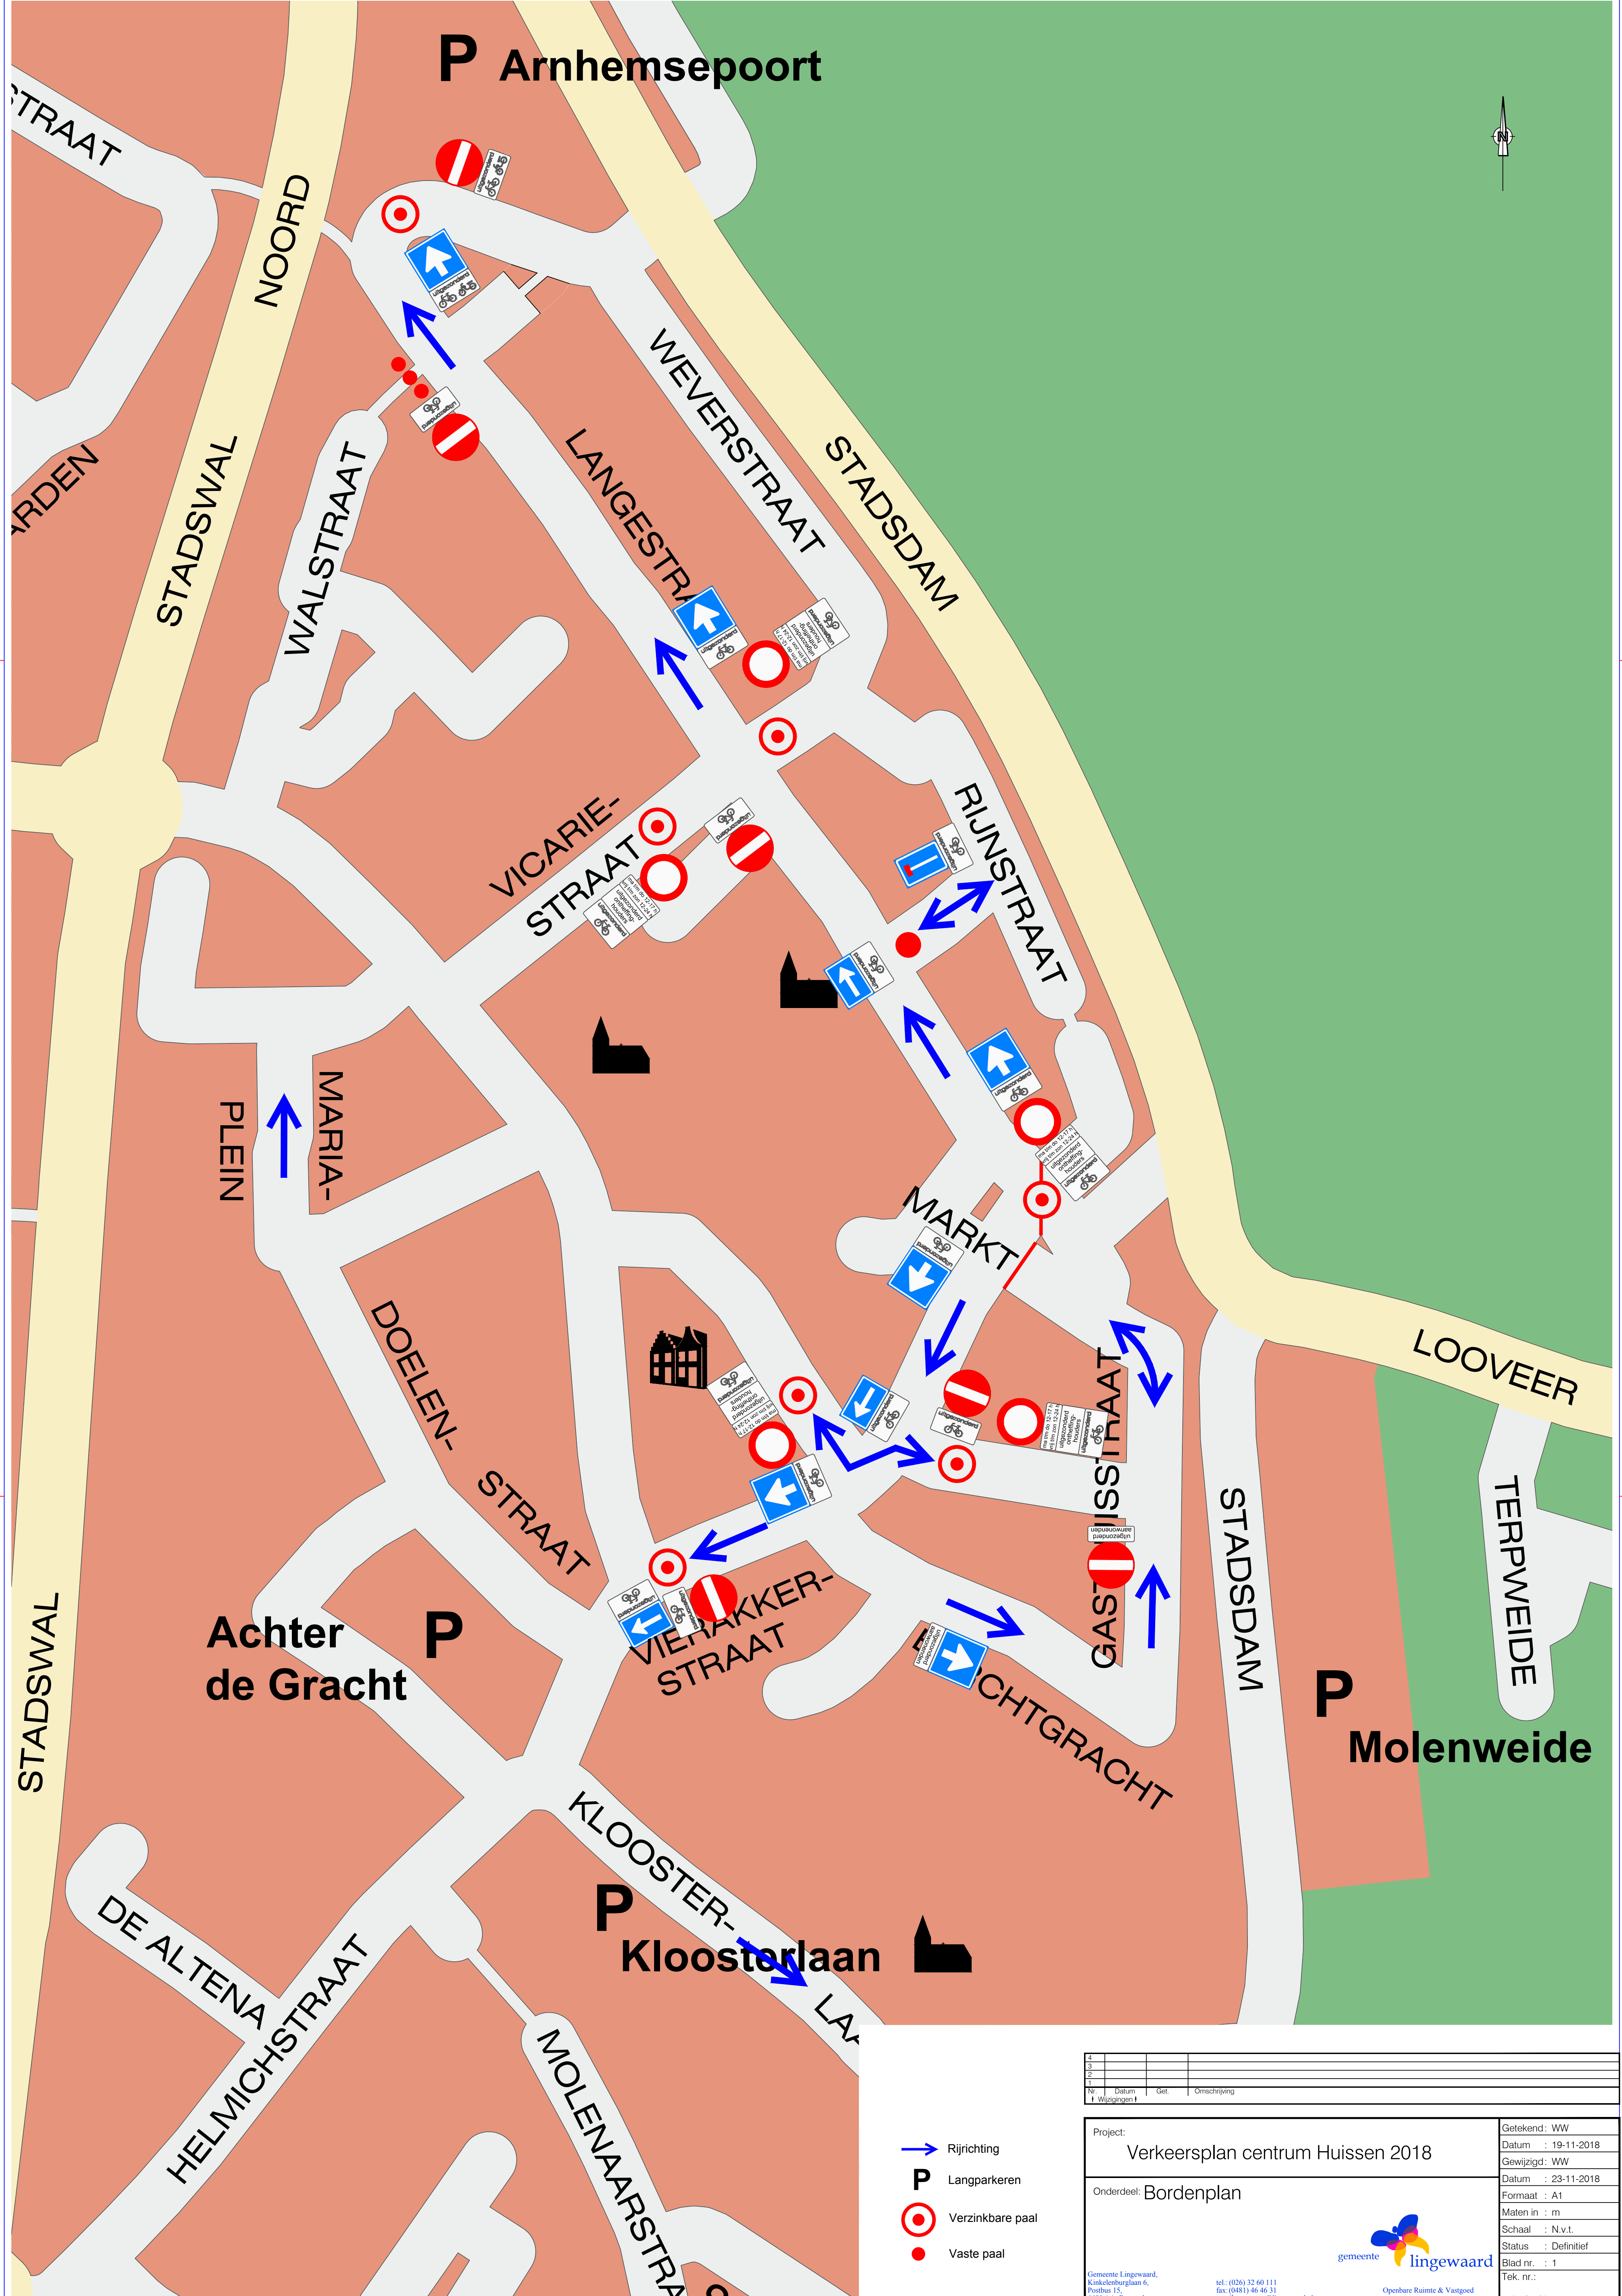

- Rijrichting
- Langparkeren
- Verzinkbare paal
- Vaste paal

Project: Verkeersplan centrum Huissen 2018		Getekend: WW Datum : 19-11-2018 Gewijzigd: WW
Onderdeel: Bordenplan		Datum : 23-11-2018 Formaat : A1 Maten in : m Schaal : N.v.t. Status : Definitief Blad nr. : 1 Tek. nr.:
Gemeente Lingewaard, Kinkelenburglaan 6, Postbus 15, 6680 AA Bommel		tel.: (026) 32 60 111 fax: (0481) 46 46 31 email: gemeente@lingewaard.nl
		Openbare Ruimte & Vastgoed
		VB-HSN-CP-2018