


Bovenaanzicht duiker
 schaal: 1 : 50

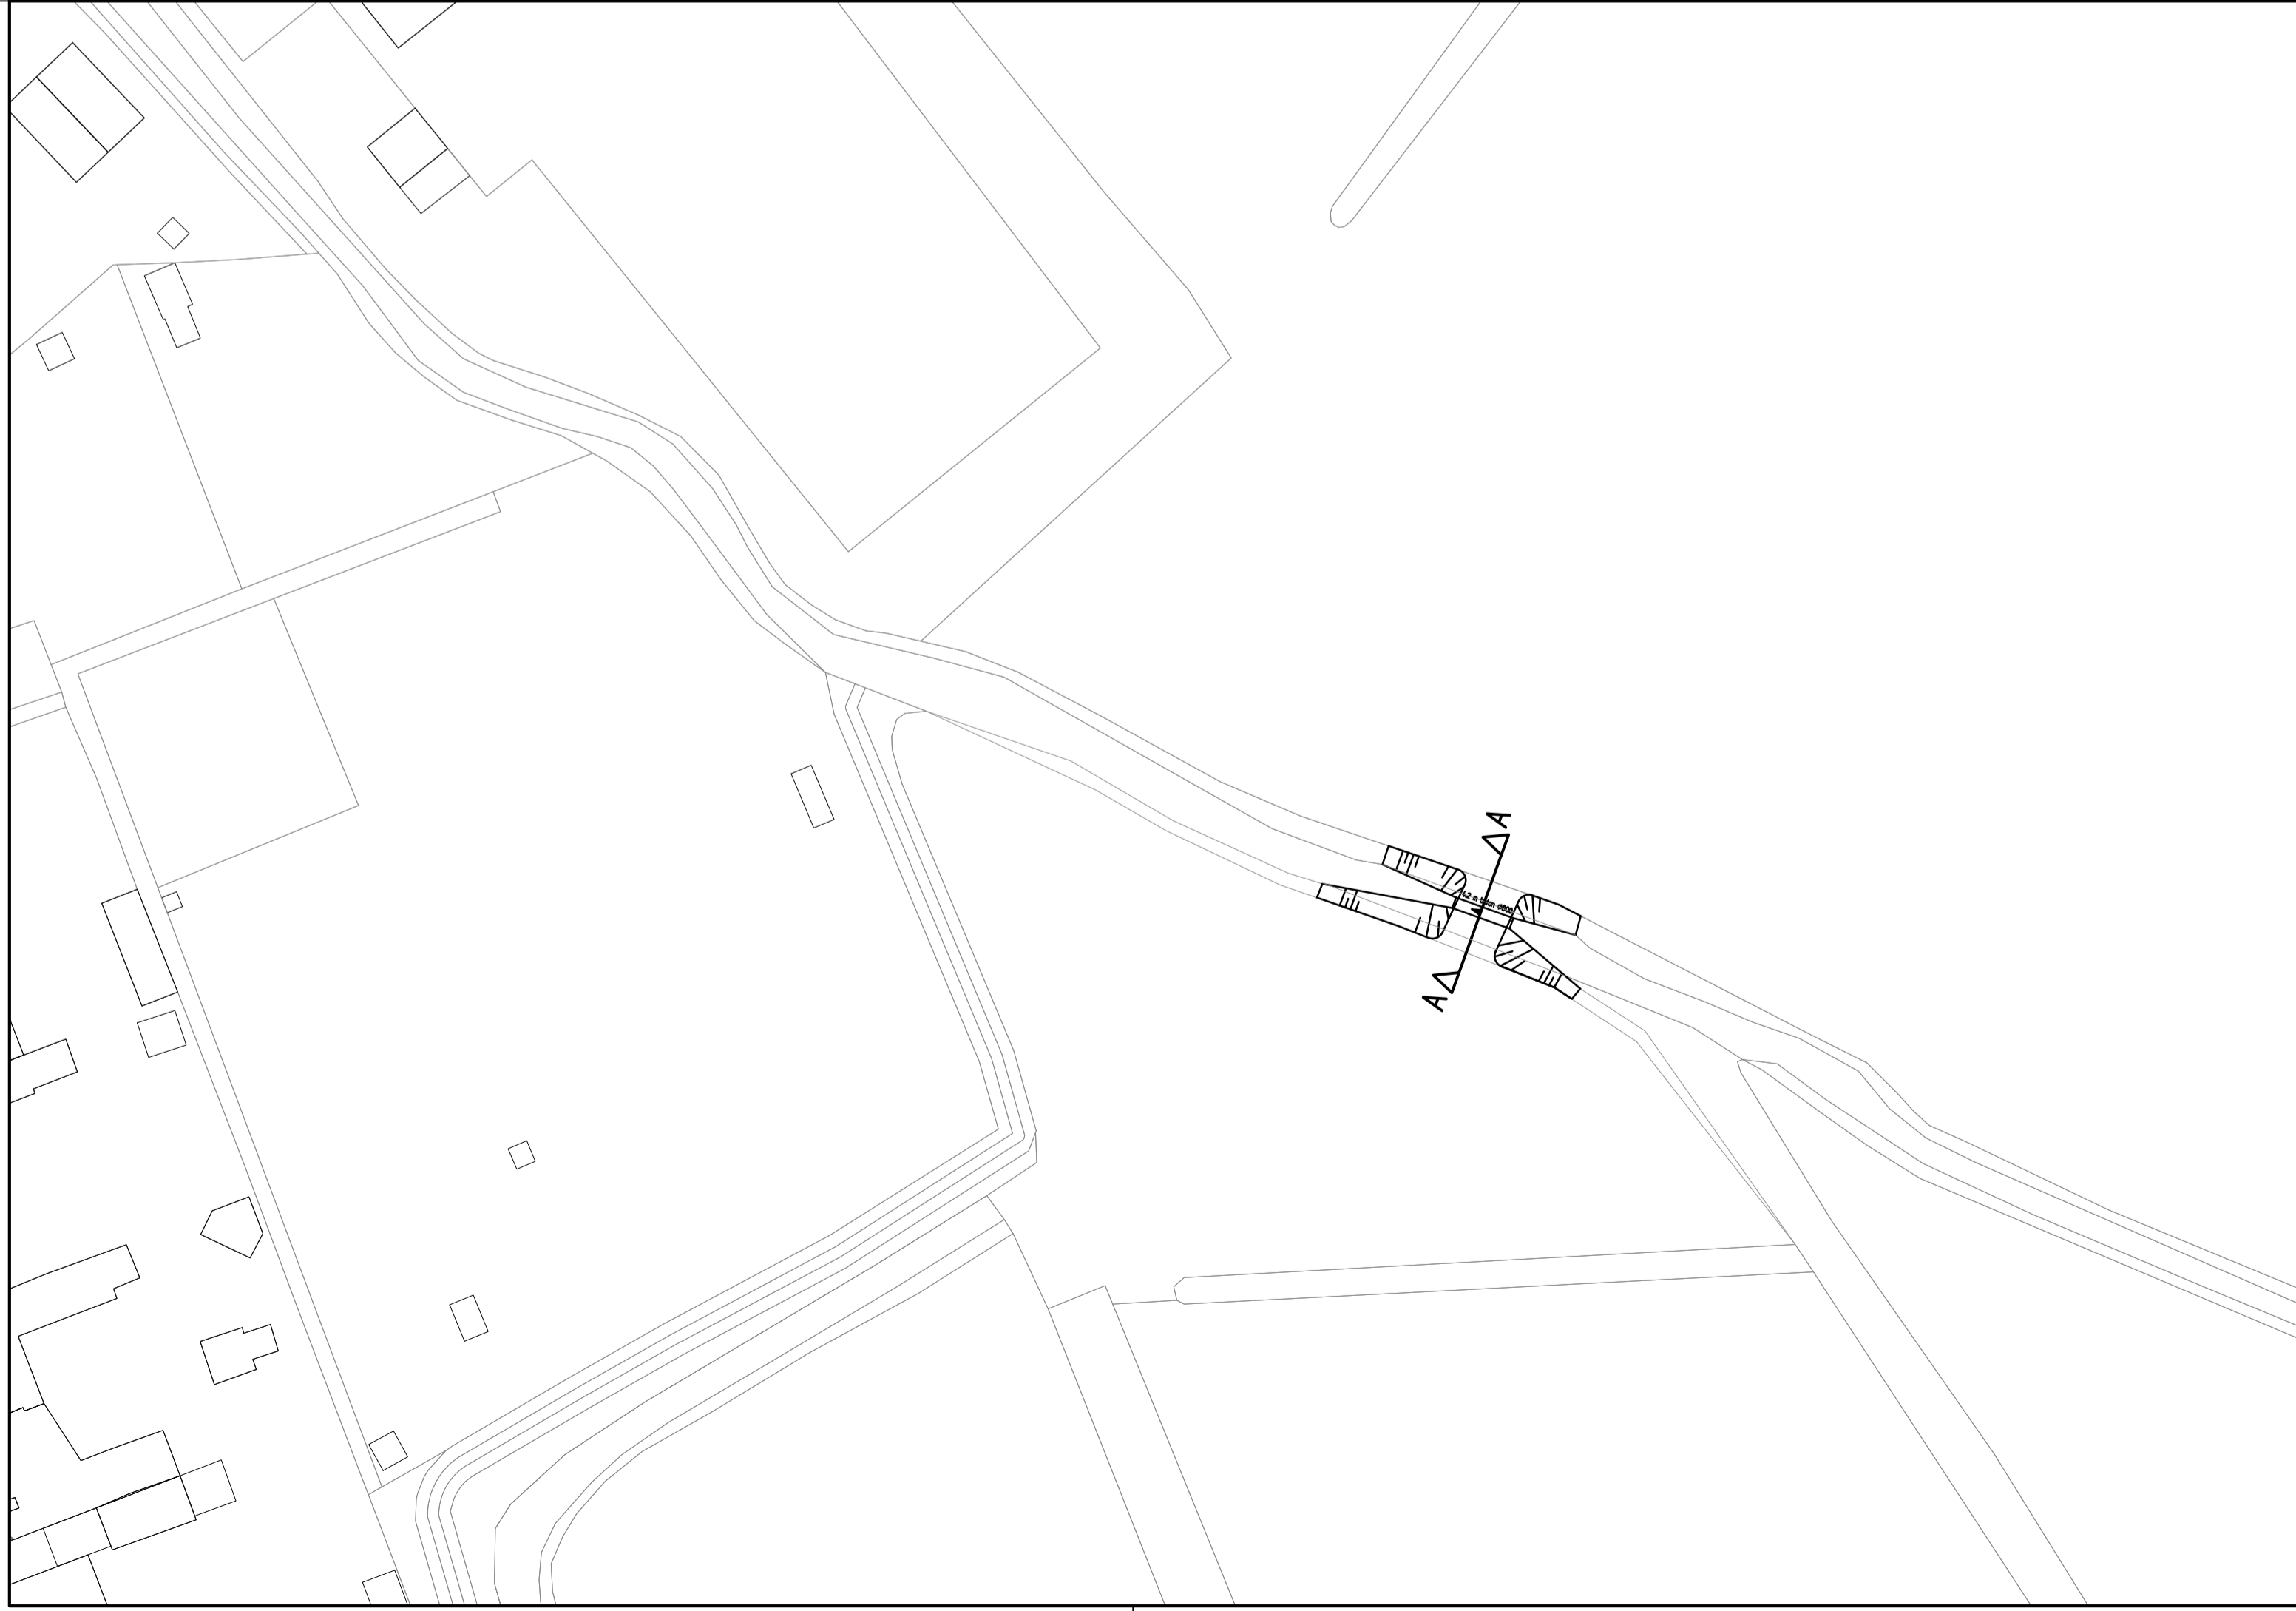

Dwarsprofiel A-A
 schaal: 1 : 50

Legenda

- Kadastrale grenzen
- Bebouwing
- Huisnummers
- Driesspijt
- 4,8 m beton ø800
- Straalnamen
- Stroomrichting riolering incl. materiaal en diameter

RA infra
 advies- & ingenieursbureau

RA infra BV
 Den Dries 4, 5552 CL
 Valkenswaard
 Telefoon: 040-2076163
 www.rainfra.nl

Get.: BFr
 Gec.: Cth
 Datum: 11-12-2017
 Doc. nr.: 171631-WVT01-0

GEMEENTE VALKENSWAARD

Afdeling Ruimtelijke Ontwikkeling en Economie
 Onderwerp: Wandelpad Lage Heide Watervergunning

File	171631-WVT01-0	A	B	C	D	E
Datum	11-12-2017					
Getekend	RA infra					
Schaal	12000	Afdeling Ruimtelijke Ontwikkeling en Economie	Teknr.	171631-WVT01		
Papierform.	A1	Kad. gemeente Valkenswaard	Secie		Blad	1
		x:	y:		rotatie-hoek:	

