

t/m 225



/m 348

speelplek

brandkraan

brandkraan

brandkraan

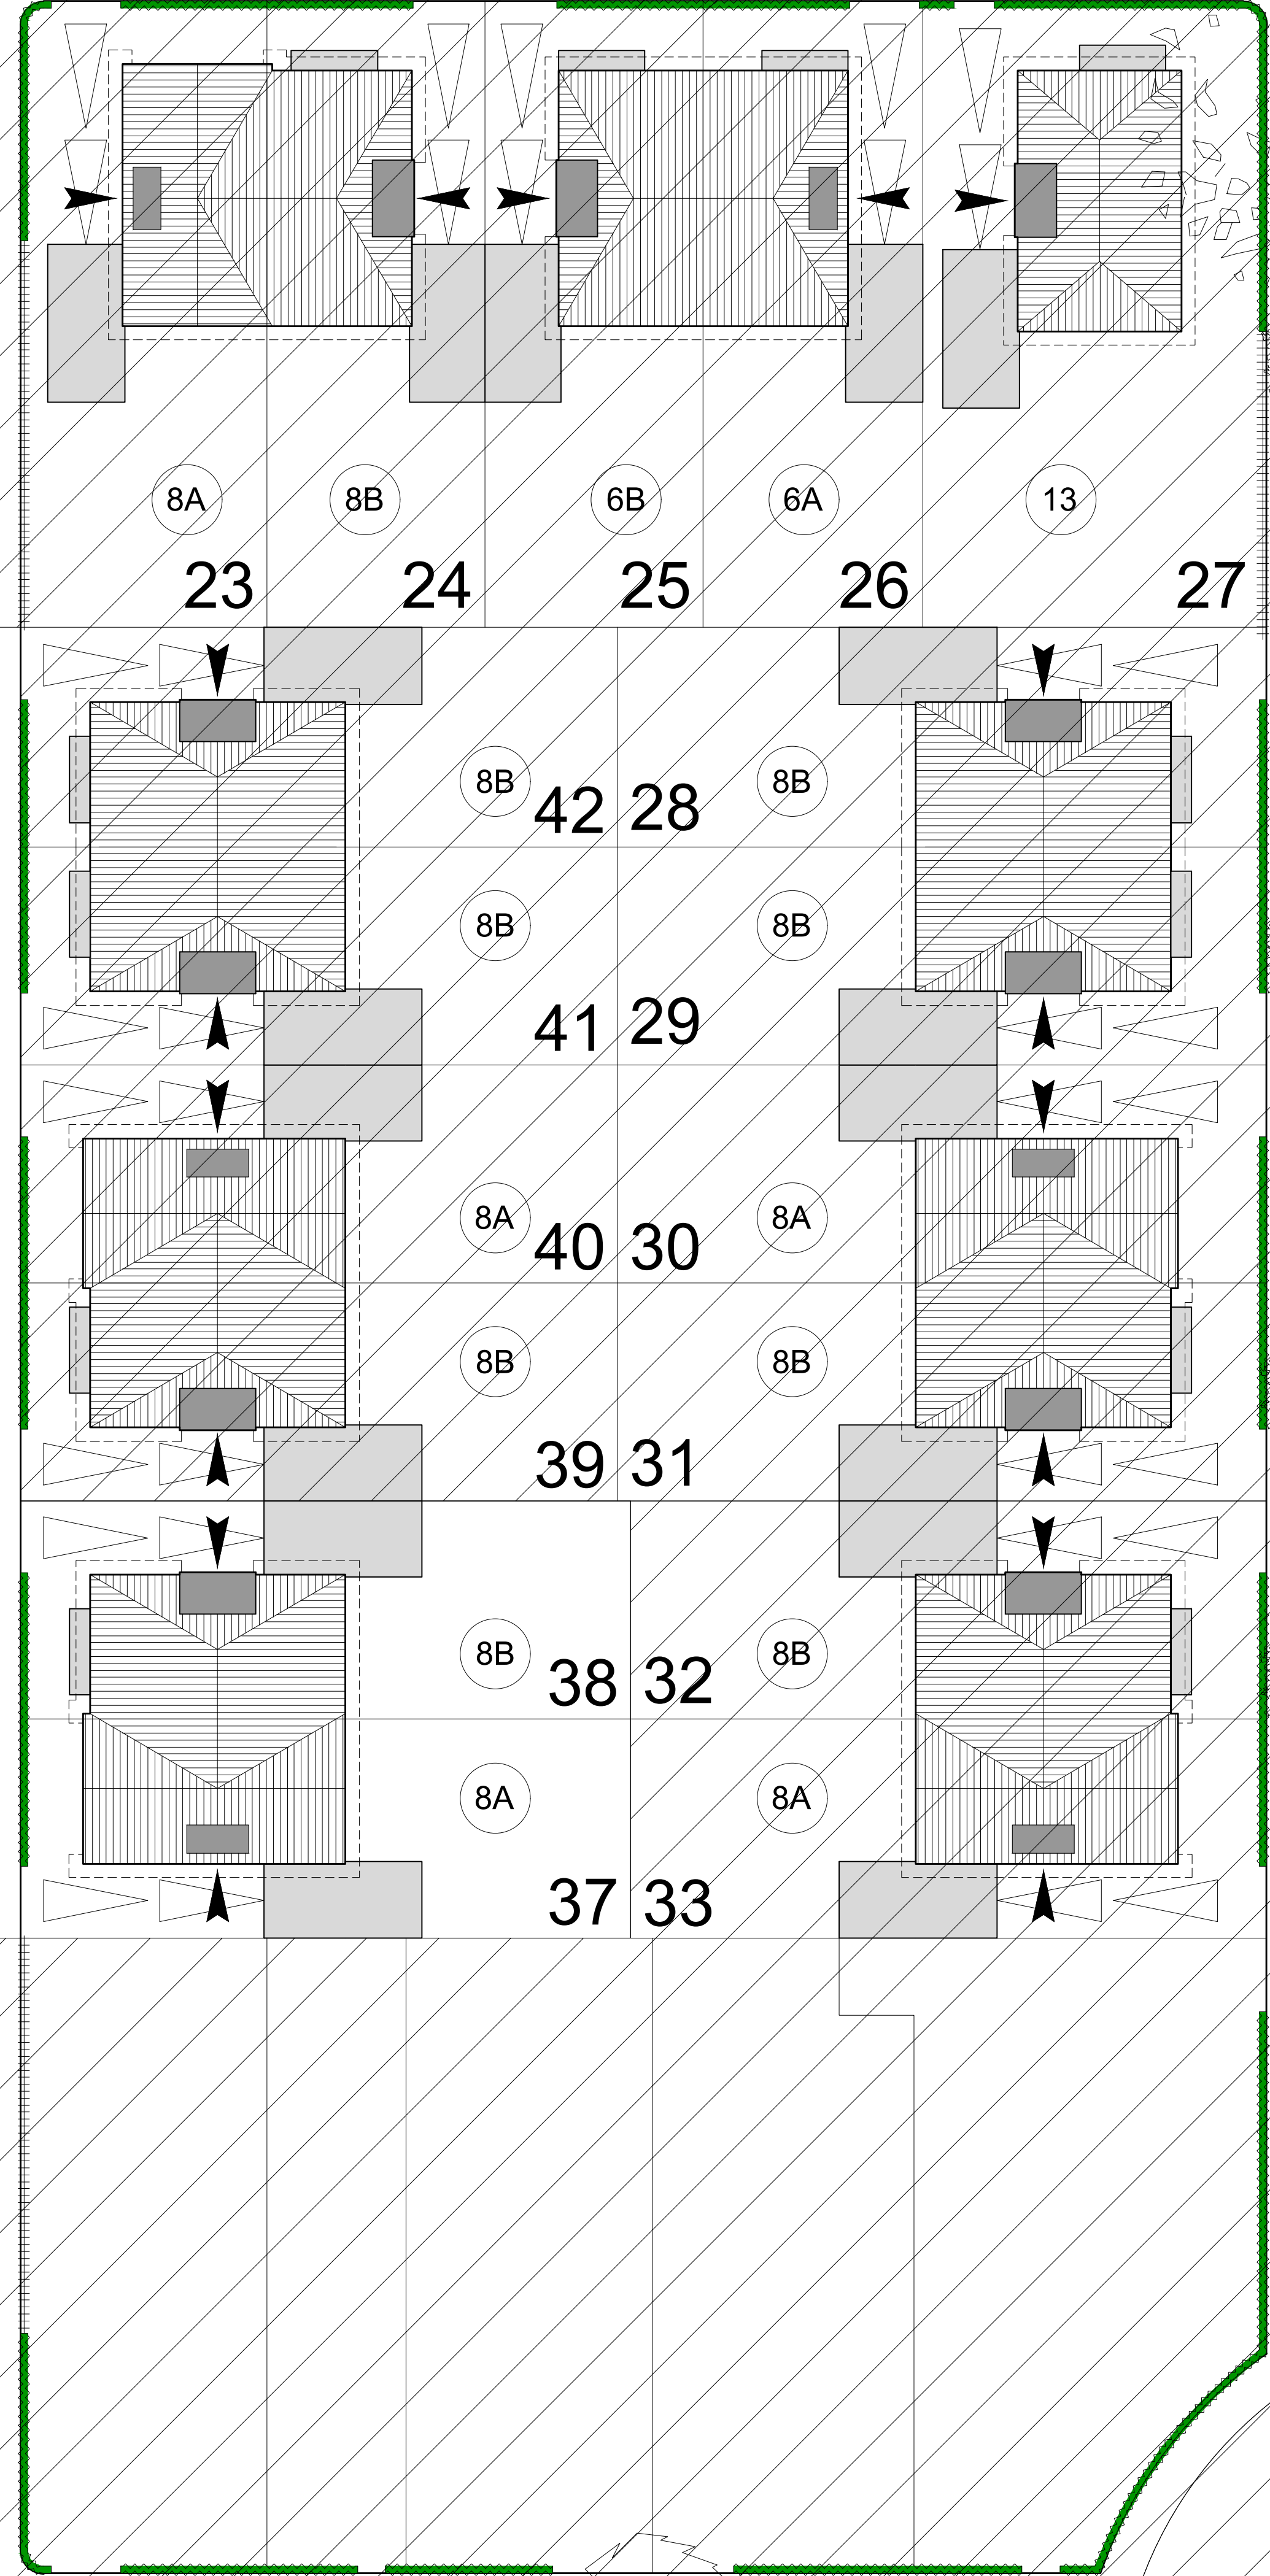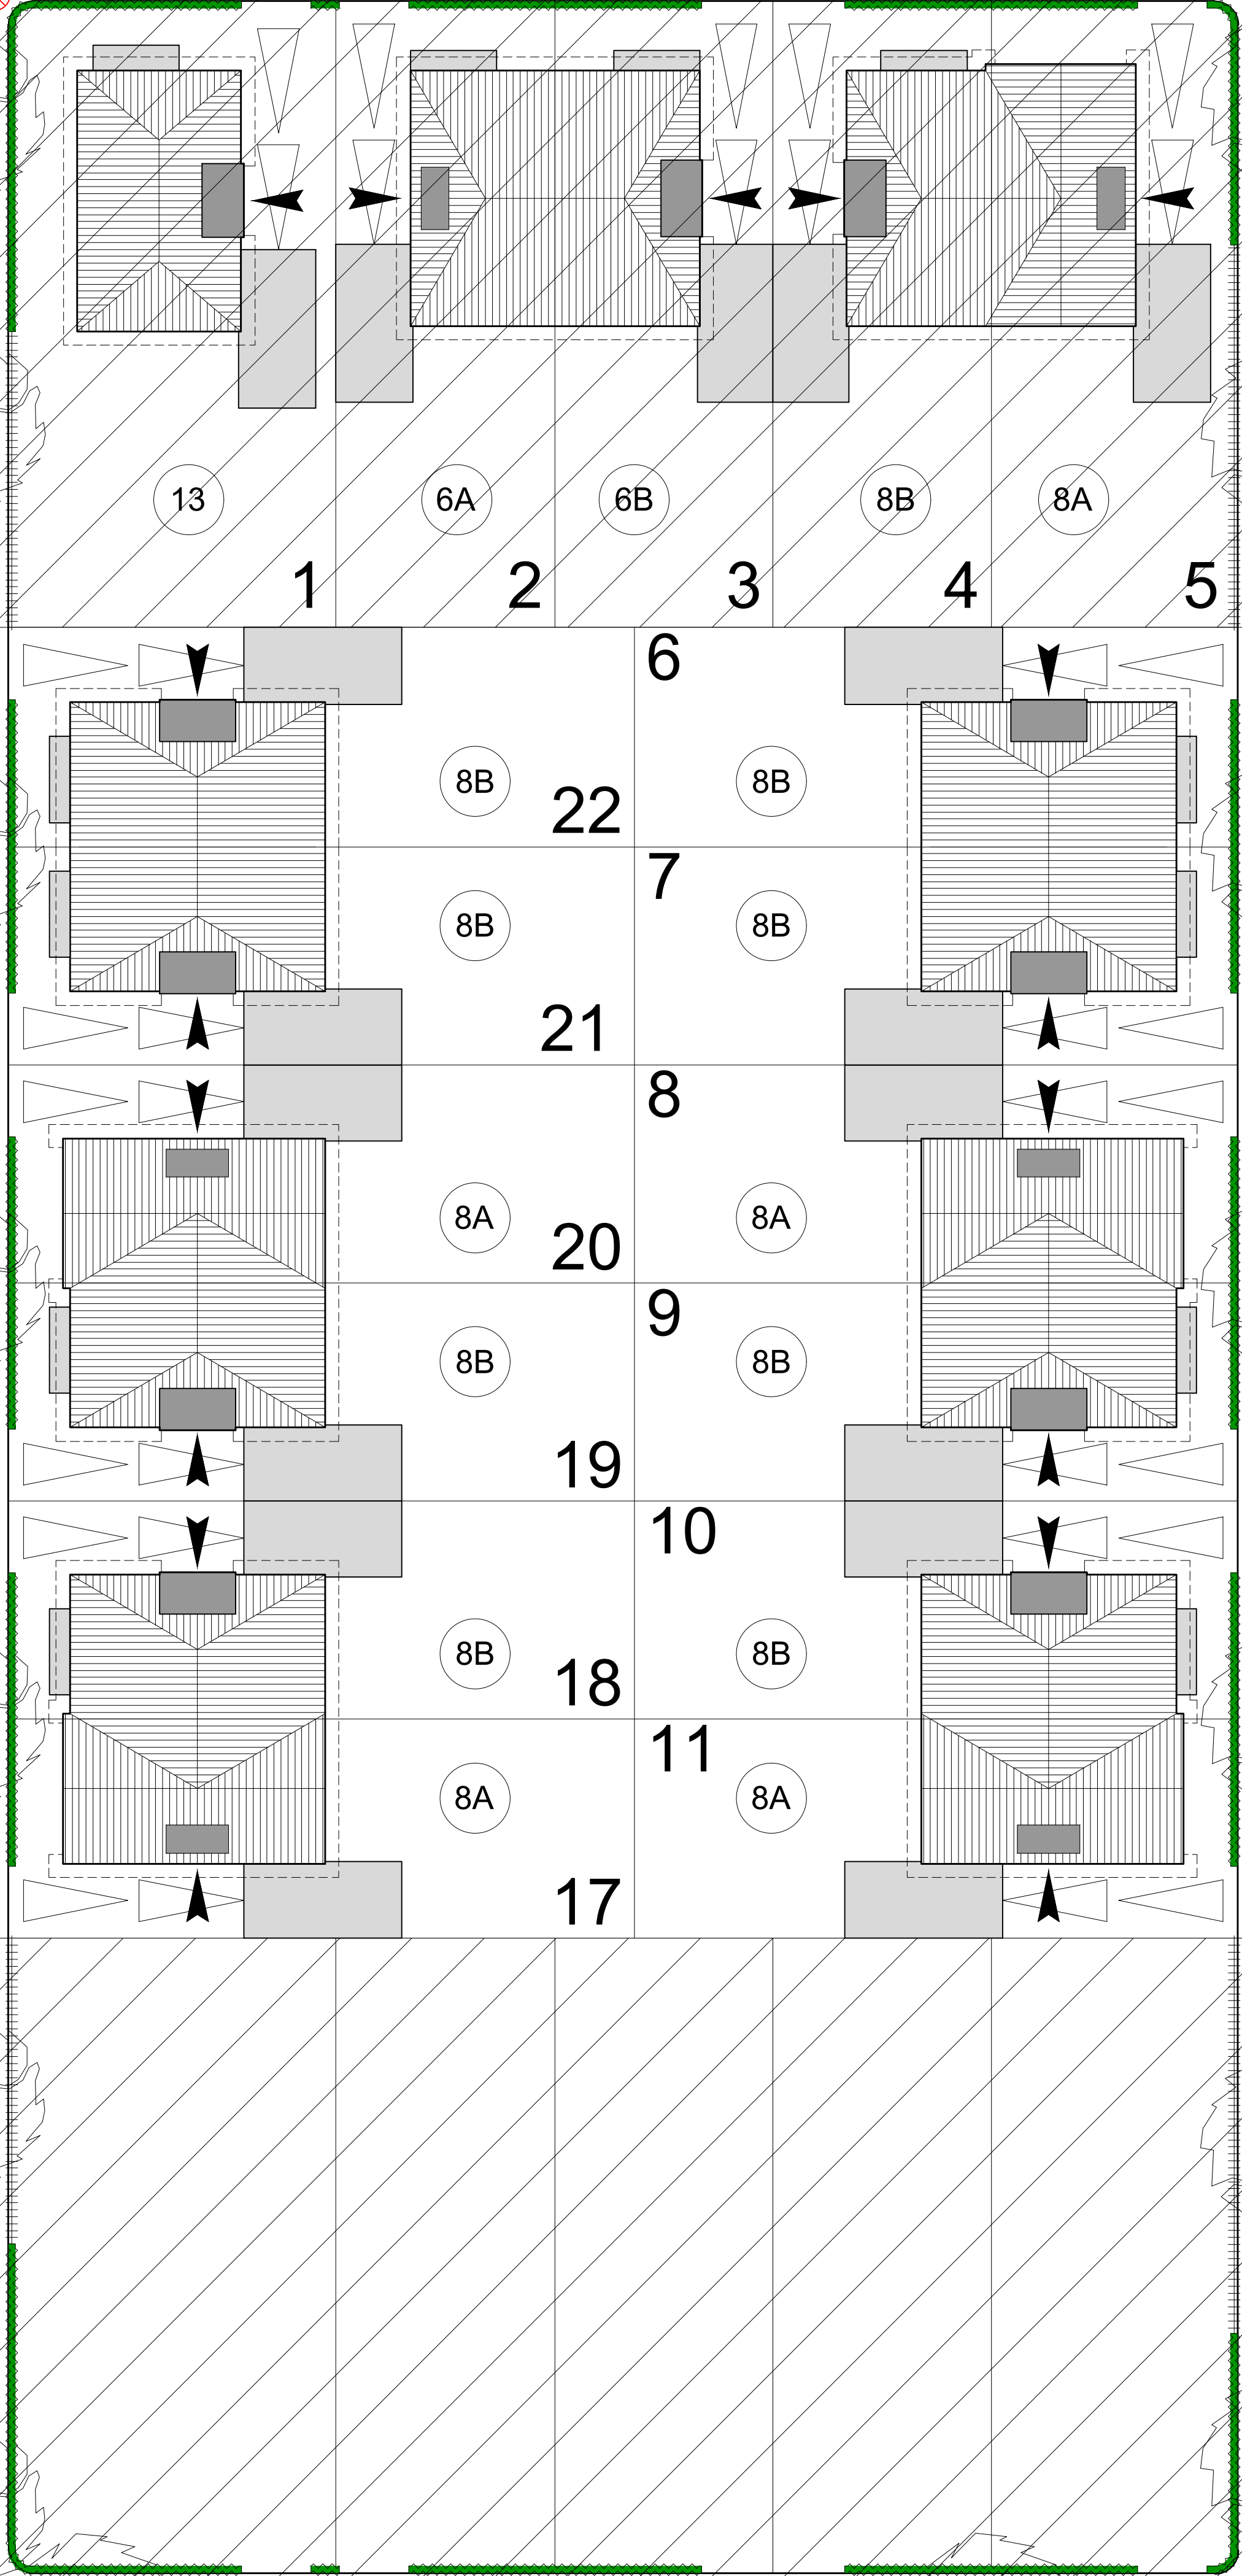

RENVOOI

- nog aan te bestede fases
- haag hoog ca. 600mm
- haag hoog ca. 1800mm
- kavels tbv de fase X:
woningtype 8 37 en 38, 6 t-m 11 en 17 t-m 22
- = ondergrondse brandkraan

Park Hoog Lede te Vlaardingen
voor Park Hoog Lede BV
situatie fase X

schaal	: 1:200	gewijzigd:	26-10-2017
datum	: september 2017		
formaat	: 85x120	tek. no.:	06045-10-400
getekend	: MM		

VanEgmondTotaalArchitectuur
Van Egmond Architecten B.V., Postbus 147, 2200AC Noordwijk, t 071-3619705, info@vanegmondarchitecten.nl, www.vanegmondarchitecten.nl