
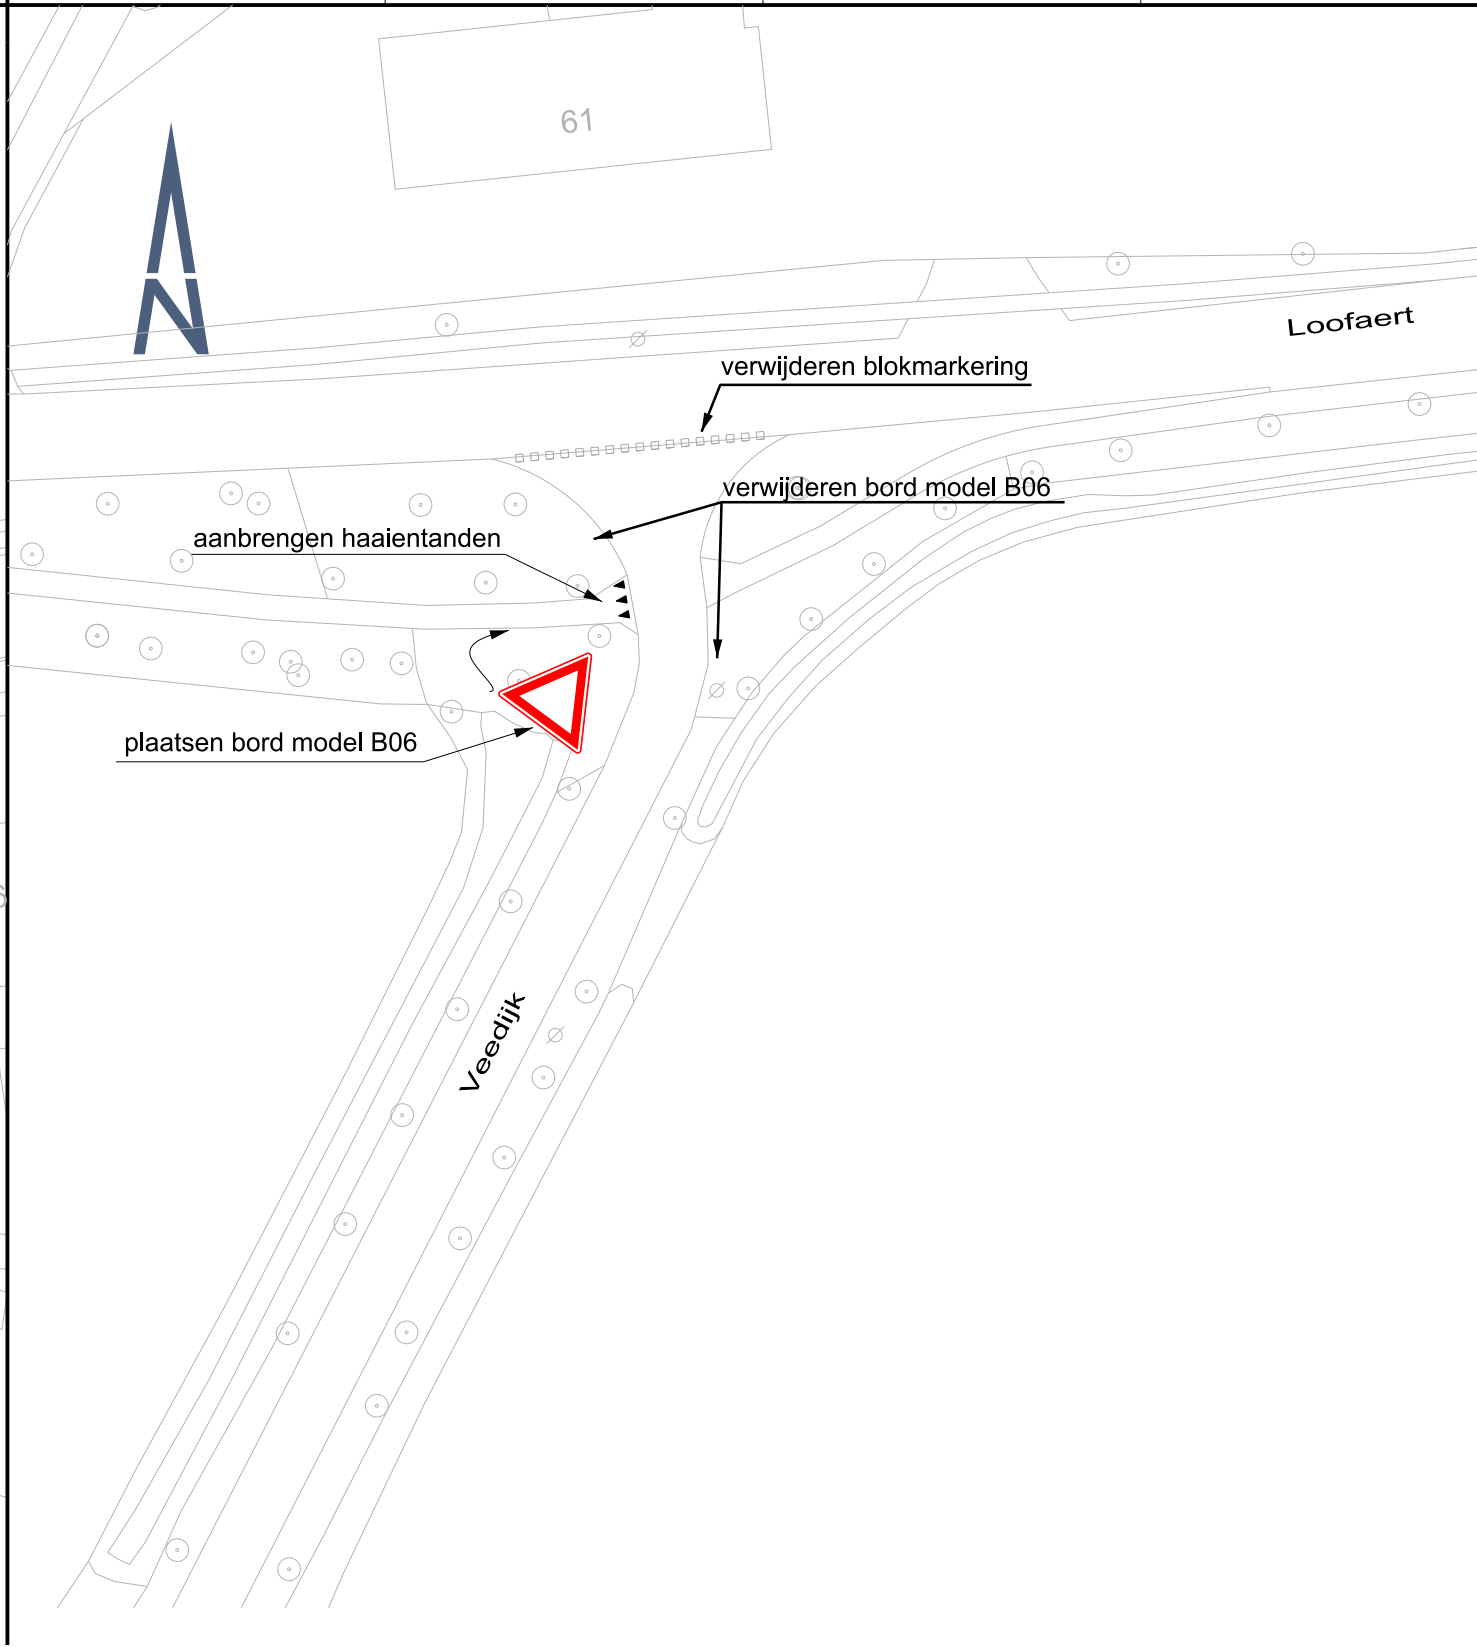


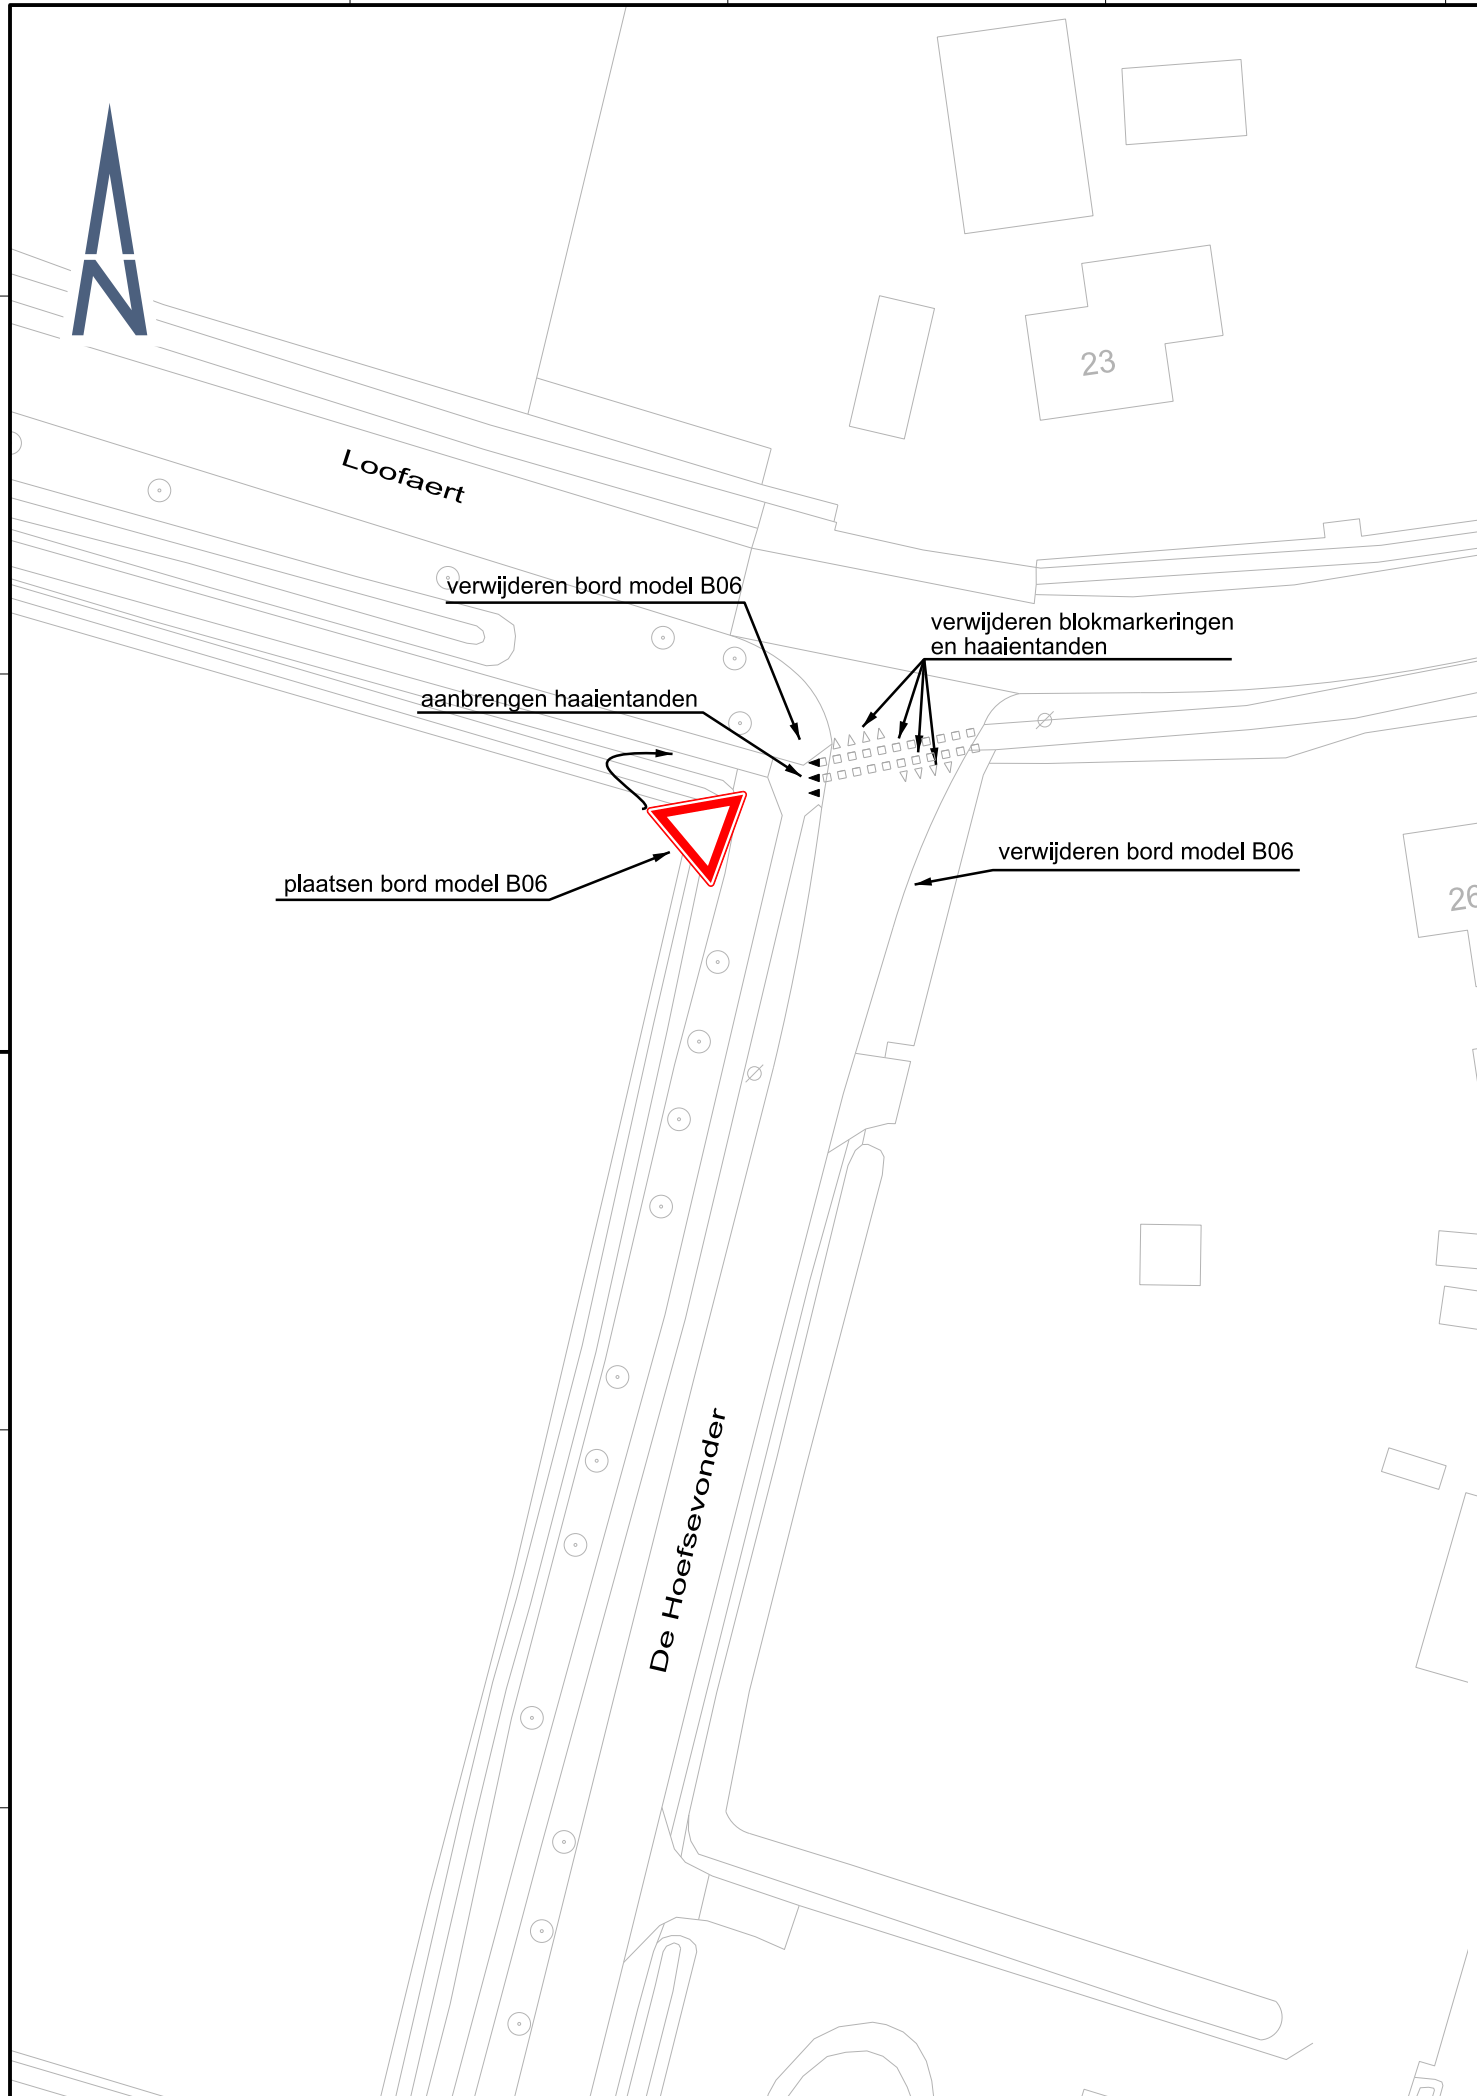

inrichting, verkeer en reiniging				 Sint-Michielsgestel geeft ruimte	
Omschrijving LOOFAERT - DE HOEFSEVONDER - VEEDIJK aanpassen voorrangsregeling				Get. hev	Datum 31-10-2018
				Gez.	Datum
				Gew.	Datum
Opmerking:	VERSEON:	Besteknr.	Schaal 1 : 500	Form. A3	Teknr. 2018_0141-00