


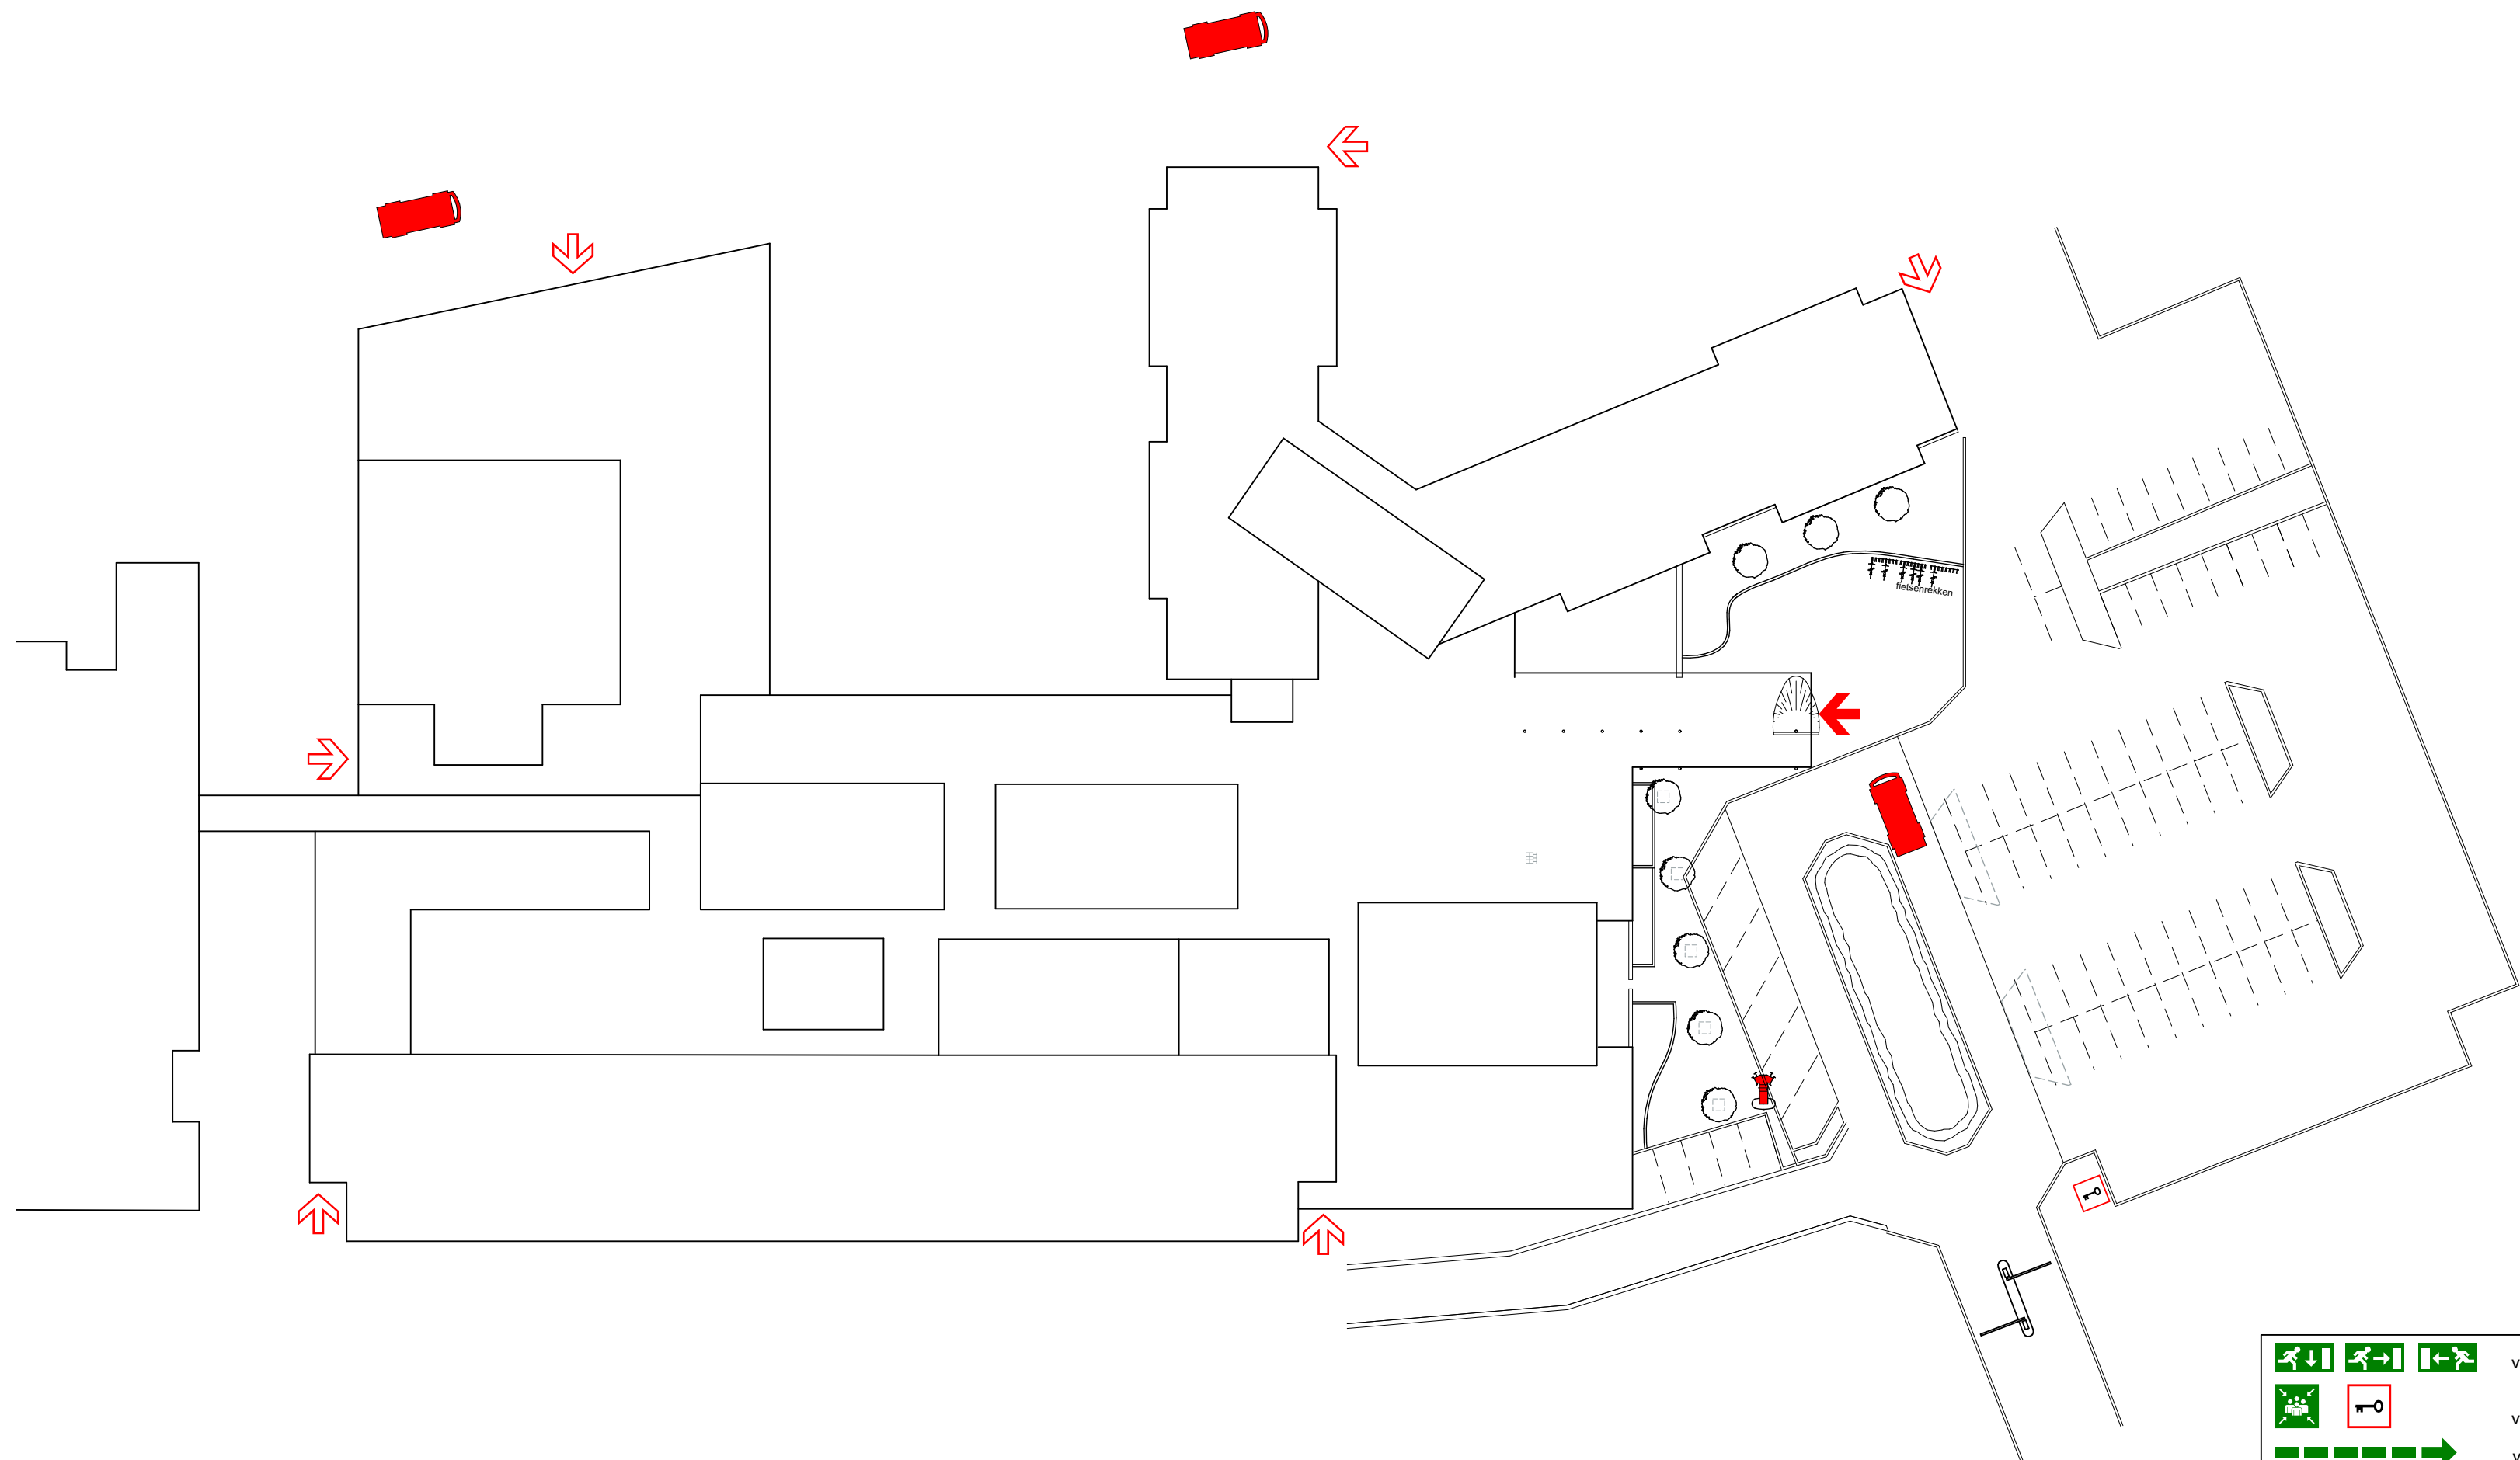

 Gemeente Breda

Bijlage 3 bij besluit
2017/1418-V1

V&V

-    vluchtwegmarkering: vluchtrichting rechtdoor / rechts / links
-   verzamelplaats / noodverlichting - brandweersleutelkuis
-  vluchtroute
-  vluchtdeur; doorgang zonder hulpmiddelen (panieksluiting)
-   richtingspijl niveauverandering (trap): omlaag / omhoog
-   brandweeringang / overige ingang / sleutelkuis

mas
ARCHITECTUUR

Terneuzen | Rotterdam | Hengelo
F.J. Haarmannweg 16a, 4538 AR
0117 492445
terneuzen@masarchitectuur.nl
www.masarchitectuur.nl

MAS architectuur bv

werknnummer : 15047
tekening : 400
gezien :

project **Breda
revalidatiecentrum Breda
verbouw**

onderdeel **situatie**

architectuur | stedenbouw | interieur | restauratie

schaal : 1:500, 1:100
getekend : JLU1
datum : 29-05-2017
wijziging b : 04-09-2017

print: 20170905 | 420x594 A2

gebruiksvergunning