


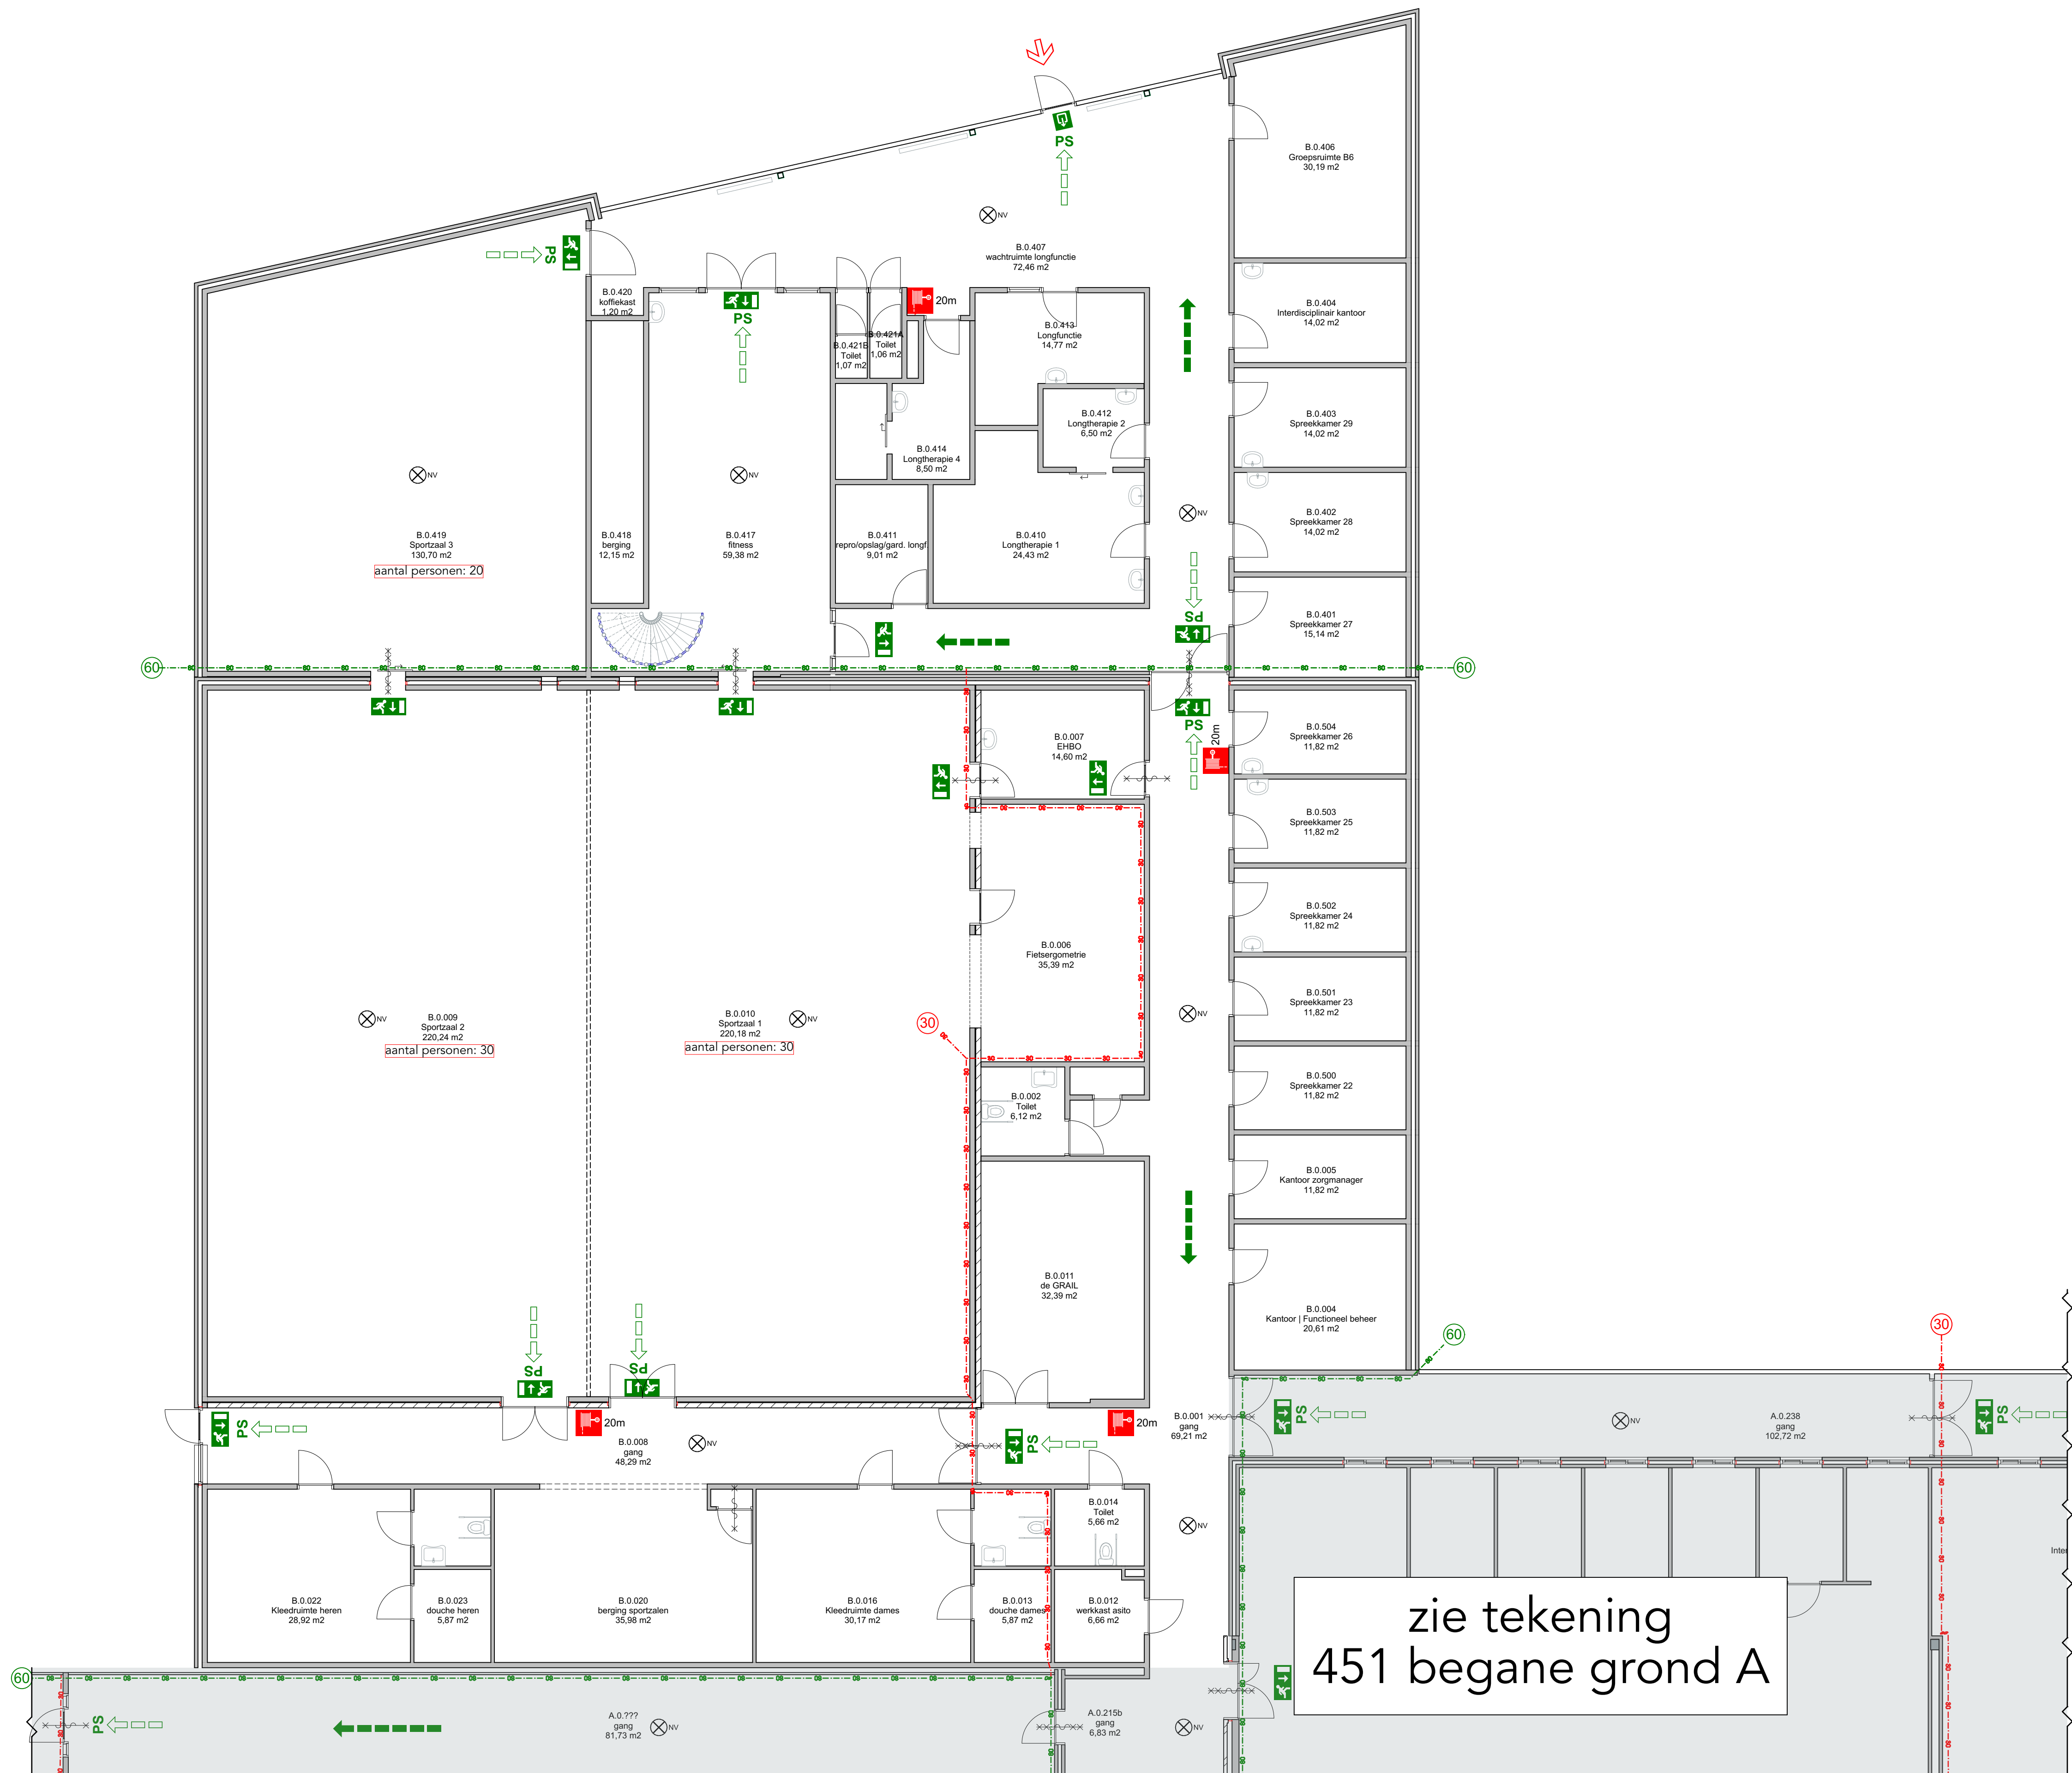

Gemeente Breda

Bijlage 6 bij besluit
2017/1418-V1

V&V

GBO begane grond is 1538m²
maximale bezetting is 140 personen
Begane grondvloer P = 0

Het bouwwerk is voorzien van:
- Een gecertificeerde brandmeldinstallatie volgens NEN 2535 conform een door het bevoegd gezag geformaliseerd Programma van Eisen.
- Een gecertificeerde ontruimingsalarminstallatie volgens NEN 2575 conform een door het bevoegd gezag geformaliseerd Programma van Eisen.
- Een brandweersleutelbuis/kuis (gecombineerd ontgrendeld);
- Decentrale nood(waak)verlichting;
- Alle deuren waardoor vluchtroutes voeren zijn in geval van nood zonder losse toebehoren zoals sleutels over de volledige breedte te openen ingevolge artikelen 6.25 en 7.12 van het Bouwbesluit 2012.

	vluchtwegmarkering: vluchtrichting rechtdoor / rechts / links
	verzamelplaats / noodverlichting - brandweersleutelkuis
	vluchtroute
	vluchtdoor; doorgang zonder hulpmiddelen (panieksluiting)
	richtingspijl niveauverandering (trap): omlaag / omhoog
	brandweeringang / overige ingang / sleutelkuis
	brandslaghaspel
	brandmeldcentrale / brandmeldpaneel
	brandscheiding 30 minuten rookwerend / 60 minuten brand- en rookwerend
	30 / 60 min. brandwerend, zelfsluitend en rookwerend bestaande wand
	wastafel / toilet
	bestaande deur en kozijn
	ruimtestempel: gebruiksbestemming ruimtenummer vloeroppervlakte hoogste bezetting (indien hoger dan 25 pers.)

	Terneuzen Rotterdam Hengelo F.J. Haarmannweg 16a, 4538 AR terneuzen@masarchitectuur.nl www.masarchitectuur.nl	werksnummer : 15047 tekening : 452 gezien :
--	--	---

project	Breda revalidatiecentrum Breda verbouw	schaal : 1:100 getekend : pwe1 datum : 21-02-2017 wijziging b : 04-09-2017
onderdeel	begane grond B	
architectuur	stedenbouw interieur restauratie	print : 20170605 594841 A1

gebruiksvergunning