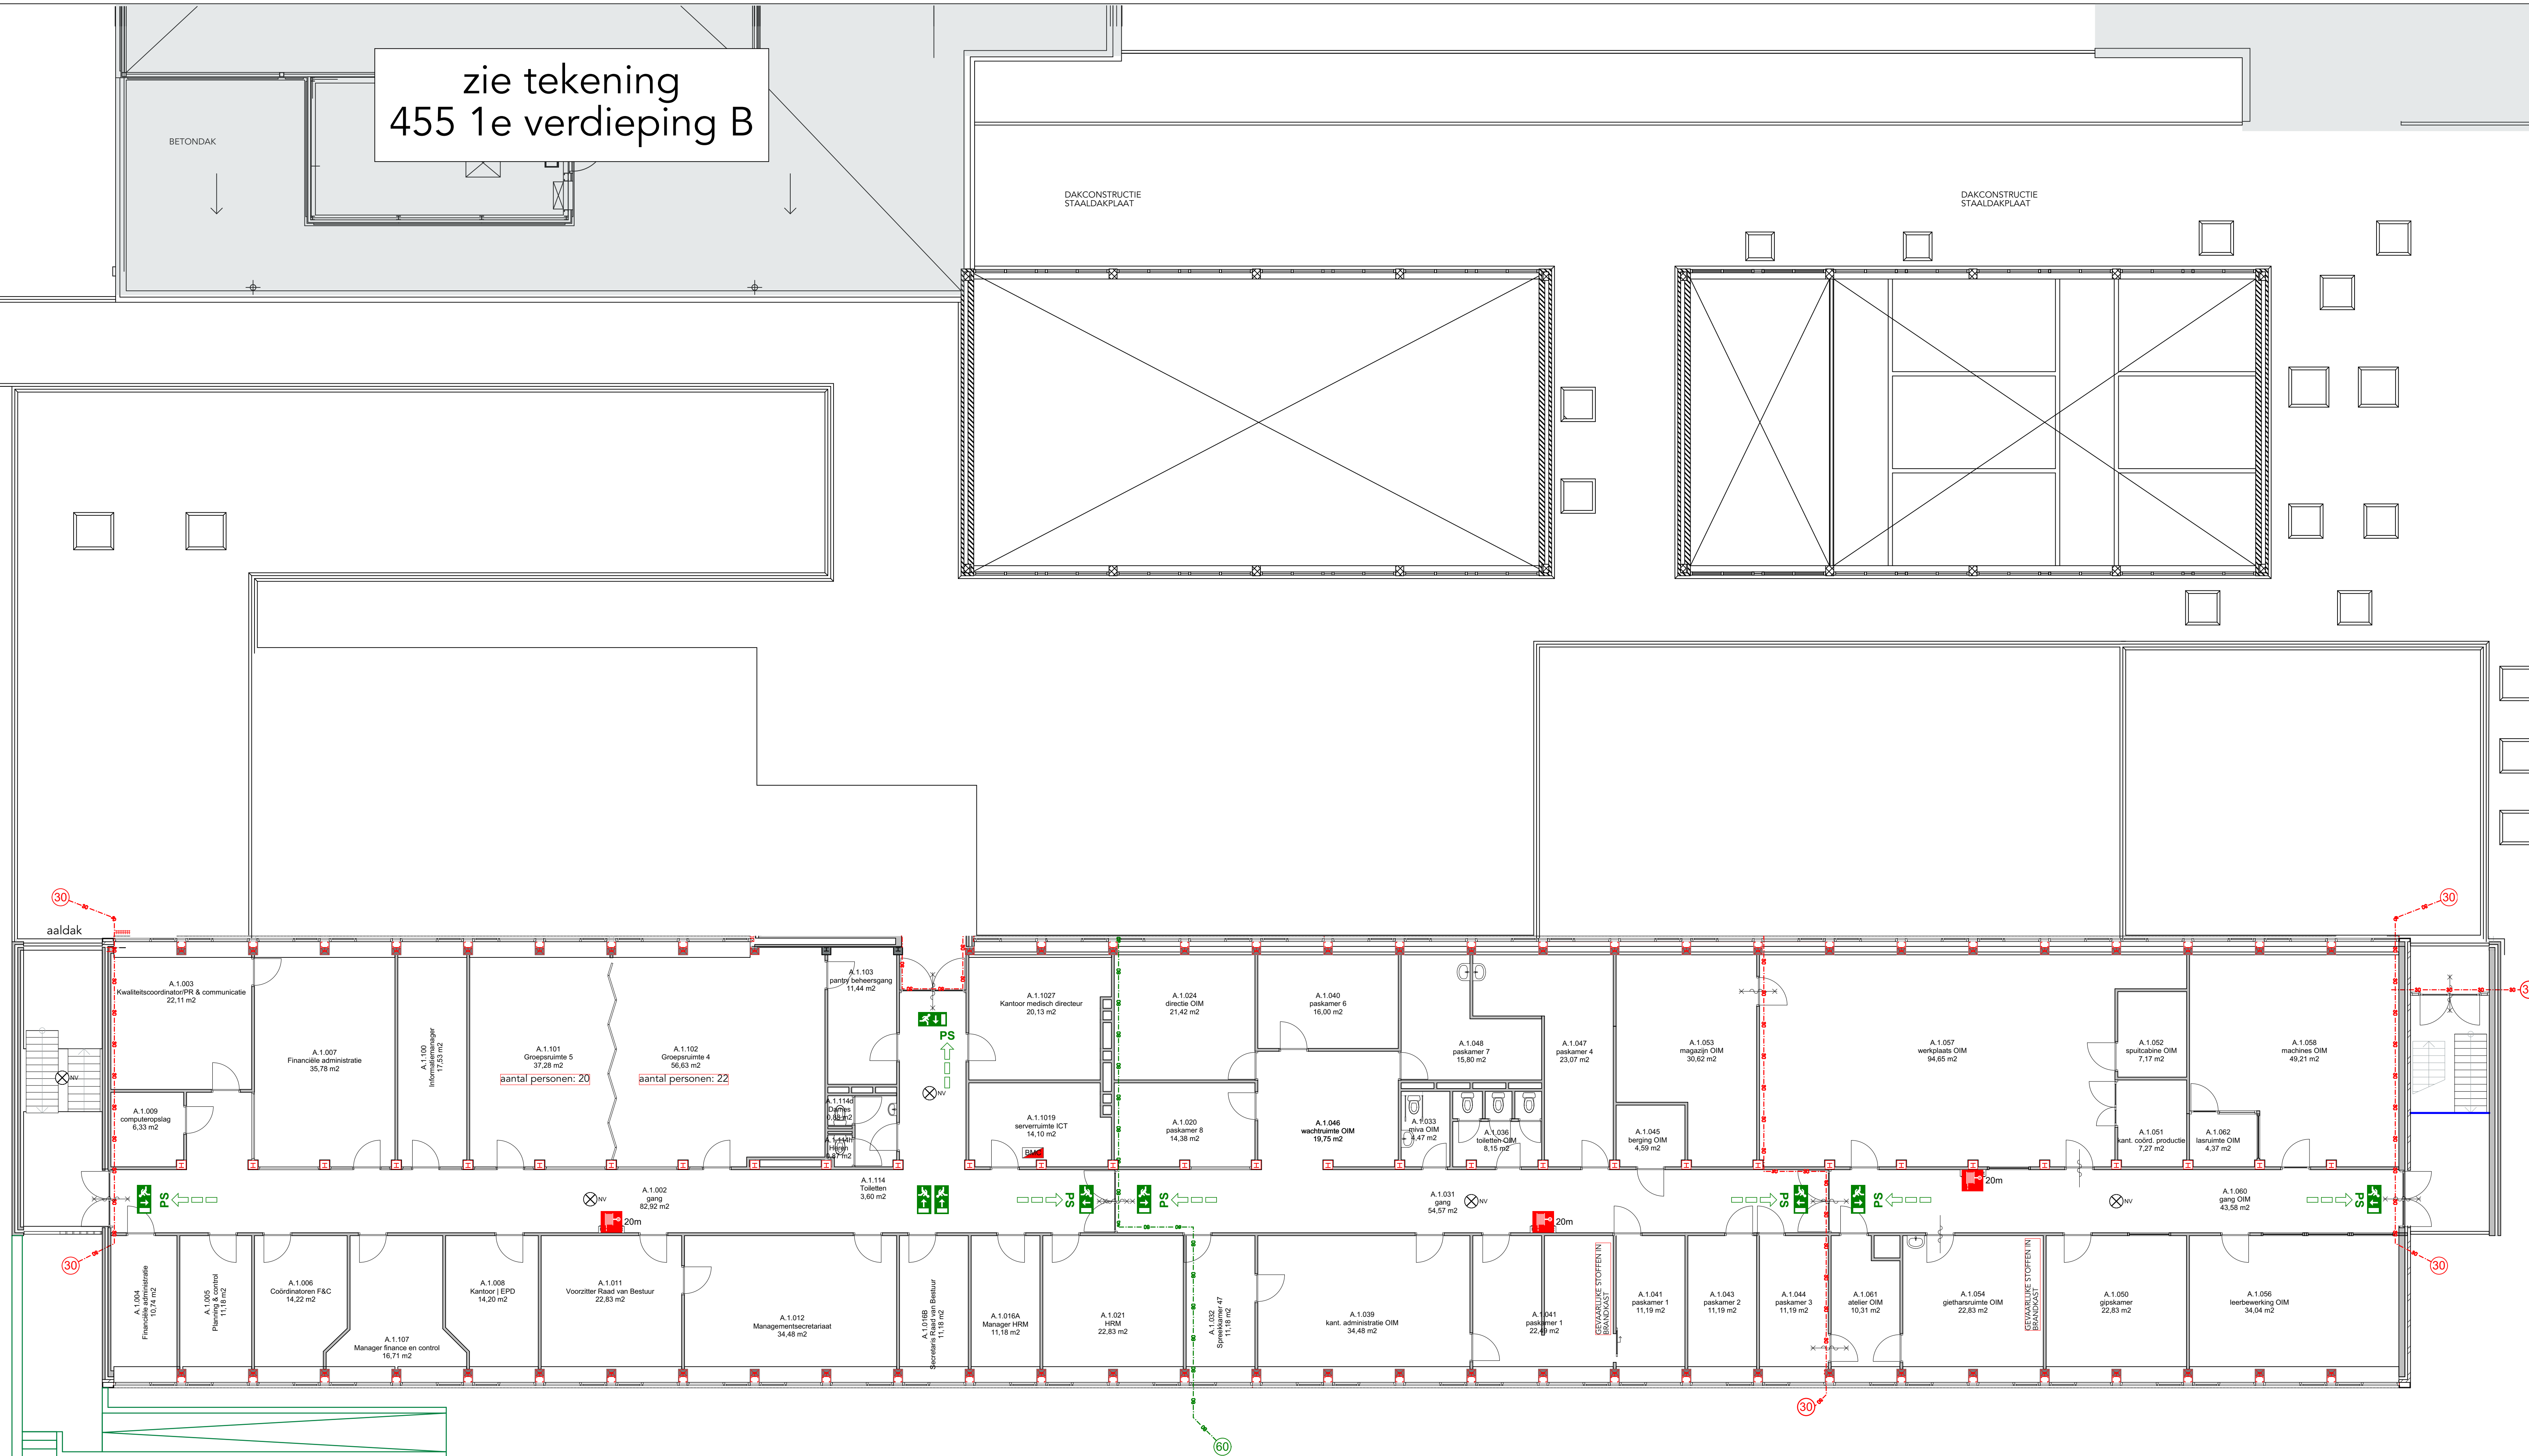


zie tekening
455 1e verdieping B

zie tekening
456 1e verdieping C

 Gemeente Breda

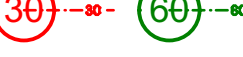
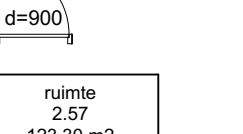
Bijlage 8 bij besluit
2017/1418-V1

V&V

Het bouwwerk is voorzien van:

- Een gecertificeerde brandmeldinstallatie volgens NEN 2535 conform een door het bevoegd gezag geformaliseerd Programma van Eisen.
- Een gecertificeerde ontruimingsalarminstallatie volgens NEN 2575 conform een door het bevoegd gezag geformaliseerd Programma van Eisen.
- Een brandveerstuiterbuskuis (geïmprimeerd ontgrendeld);
- Decentrale nood(waak)verlichting;
- Alle deuren waardoor vluchtroutes voeren zijn in geval van nood zonder sleutel toebereikbaar zoals is vastgelegd in de ledige begroting te openen ingevolge artikel 6.25 en 7.12 van het Bouwbesluit 2012.

GBO 1e verdieping is 1230m²
maximale bezetting is 105 personen
1e verdiepingvloer is 4.700+P

- | | | |
|---|---|------|
|  | vluchtwegmarkering: vluchtrichting rechtstreeks / rechts / links | |
|  | verzamelplaats / noodverlichting - brandweersleutelkuis | |
|  | vluchtroute | |
|  | vluchtdoor: doorgang zonder hulpmiddelen (panieksluiting) | |
|  | richtingspijl niveauverandering (trap): onlaag / omhoog | |
|  | brandweeringang / overige ingang / sleutelkuis | |
|  | brandslaghassel | |
|  | brandmeldcentrale / brandmeldpaneel | |
|  | brandschending 30 minuten rookwerend / 60 minuten brand- en rookwerend | |
|  | 30 / 60 min. brandwerend, zelfsluitend en rookwerend bestaande wand | |
|  | wastafel / toilet | |
|  | bestaande deur en kozijn | |
|  | ruimtestempel: gebruiksbestemming
ruimtenummer
vloeroppervlakte
hoogste bezetting (indien hoger dan 25 pers.) | |
| 0 | 5 | 10 m |

	Temeuzen Rotterdam Hengelo P.J. Haarmannlaan 4a, 4333 AR 0111 492445 temeuzen@masarchitectuur.nl www.masarchitectuur.nl		werknummer : 15047 tekening : 454 gteken :
	MASarchitectuur bv		
	project Breda revalidatiecentrum Breda verbouw		schaal : 1:100, 1:50 getekend : pvd datum : 21-02-2017 wijziging b : 04-09-2017
	onderdeel 1e verdieping A		
architectuur stedenbouw interieur restauratie			
print: 20170905 09en1891			

gebruiksvergunning