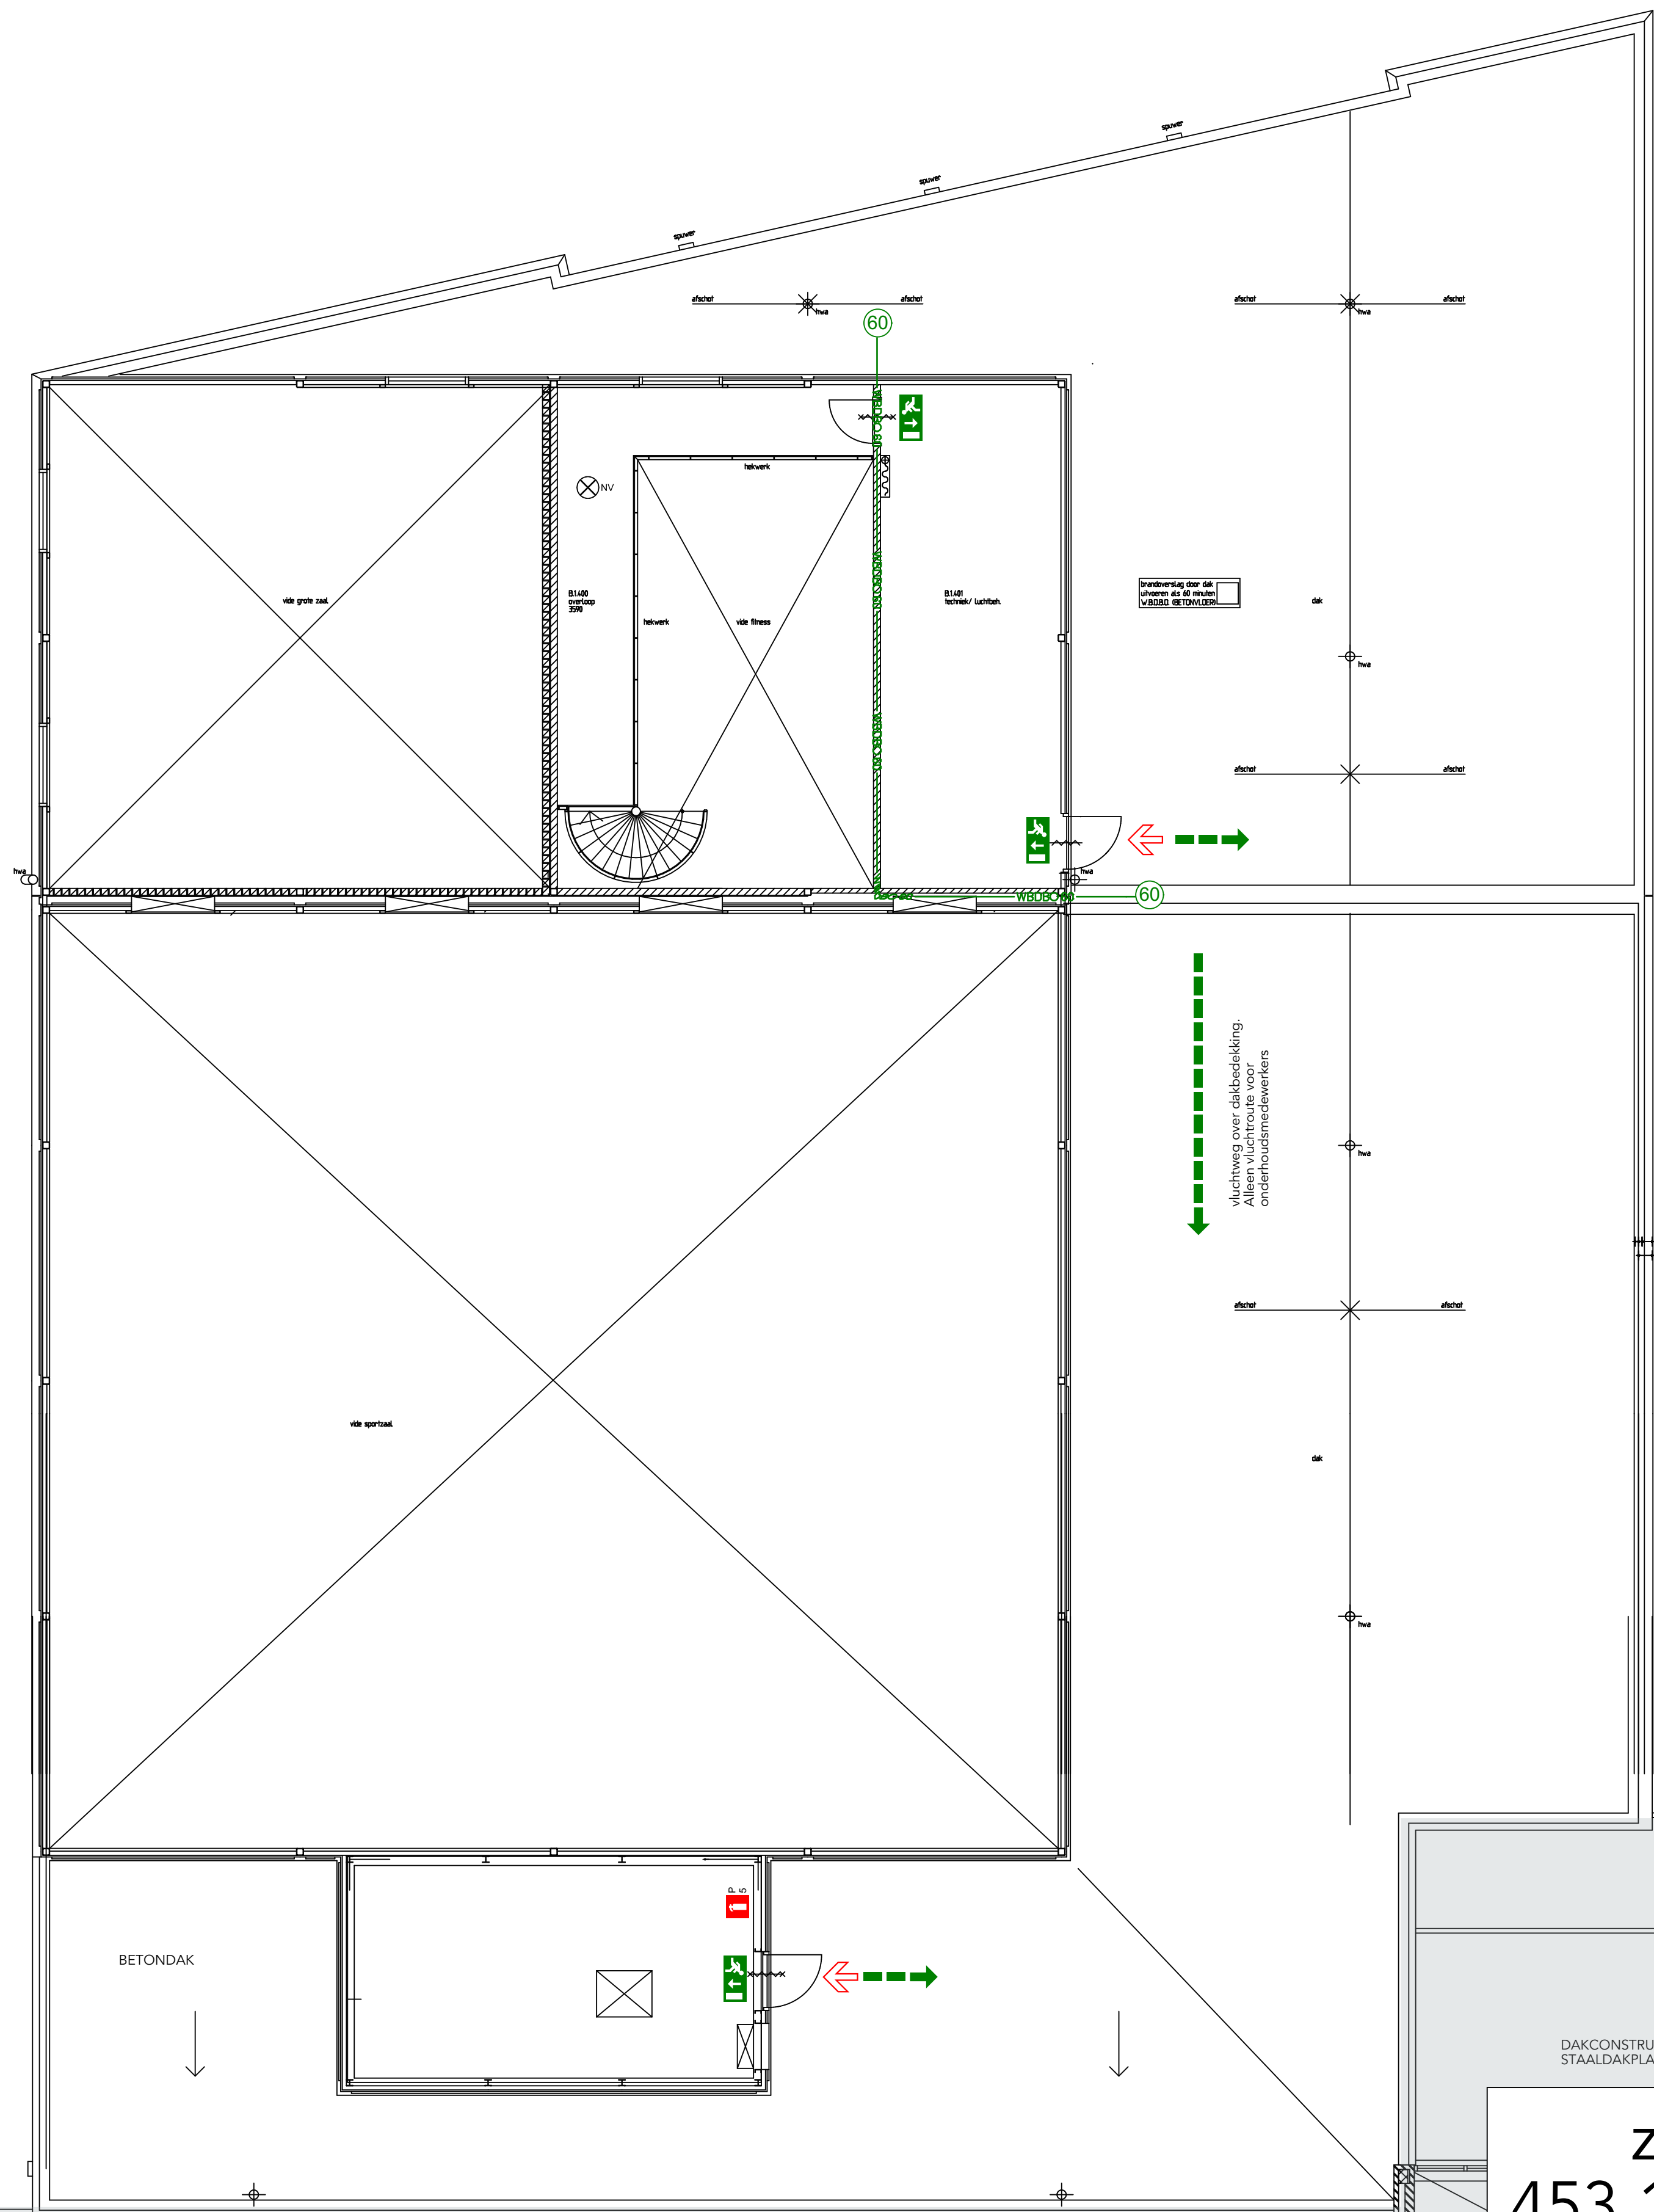




zie tekening
453 1e verdieping A

 Gemeente Breda

Bijlage 9 bij besluit
2017/1418-V1

V&V

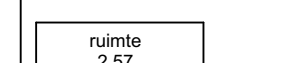
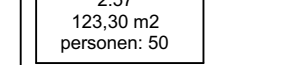
GBO 1e verdieping is 115m²

maximale bezetting is 2 personen

1e verdiepingvloer is 4.700+P

Het bouwwerk is voorzien van:
- Een gecertificeerde brandmeldinstallatie volgens NEN 2535 conform een door het bevoegd gezag geformaliseerd Programma van Eisen.
- Een gecertificeerde ontruimingsalarminstallatie volgens NEN 2575 conform een door het bevoegd gezag geformaliseerd Programma van Eisen.
- Een brandweersleutelbuis/kluus (gecombineerd ontgrendeld);
- Decentrale nood(waak)verlichting;
- Alle deuren waardoor vluchtroutes voeren zijn in geval van nood zonder losse toebehoren zoals sleutels over de volledige breedte te openen ingevolge artikelen 6.25 en 7.12 van het Bouwbesluit 2012.

-  vluchtwegmarkering: vluchtrichting rechtdoor / rechts / links
-  verzamelplaats / noodverlichting - brandweersleutelbuis
-  vluchtroute
-  vluchtdoor; doorgang zonder hulpmiddelen (panieksluiting)
-  richtingspijl niveauverandering (trap): omlaag / omhoog
-  brandweeringang / overige ingang / sleutelbuis
-  brandslaghaspel
-  brandmeldcentrale / brandmeldpaneel
-  brandscheiding 30 minuten rookwerend / 60 minuten brand- en rookwerend
-  30 / 60 min. brandwerend, zelfsluitend en rookwerend
-  bestaande wand
-  wastafel / toilet

-  bestaande deur en kozijn
-  ruimtestempel: ruimte 2.57 123,30 m2 personen: 50
-  gebruiksbepijning

mas ARCHITECTUUR	Terneuzen Rotterdam Hengelo F.J. Haarmannweg 16a, 4538 AR terneuzen@masarchitectuur.nl www.masarchitectuur.nl MAS architectuur bv	werksnummer : tekening : gezien :	15047 455
----------------------------	---	---	----------------------------

project	Breda revalidatiecentrum Breda verbouw	schaal : 1:100 getekend : pwe1 datum : 21-02-2017 wijziging b : 04-09-2017
onderdeel	1e verdieping B	
architectuur stedenbouw interieur restauratie		print: 20170905 594841 A1

gebruiksvergunning