


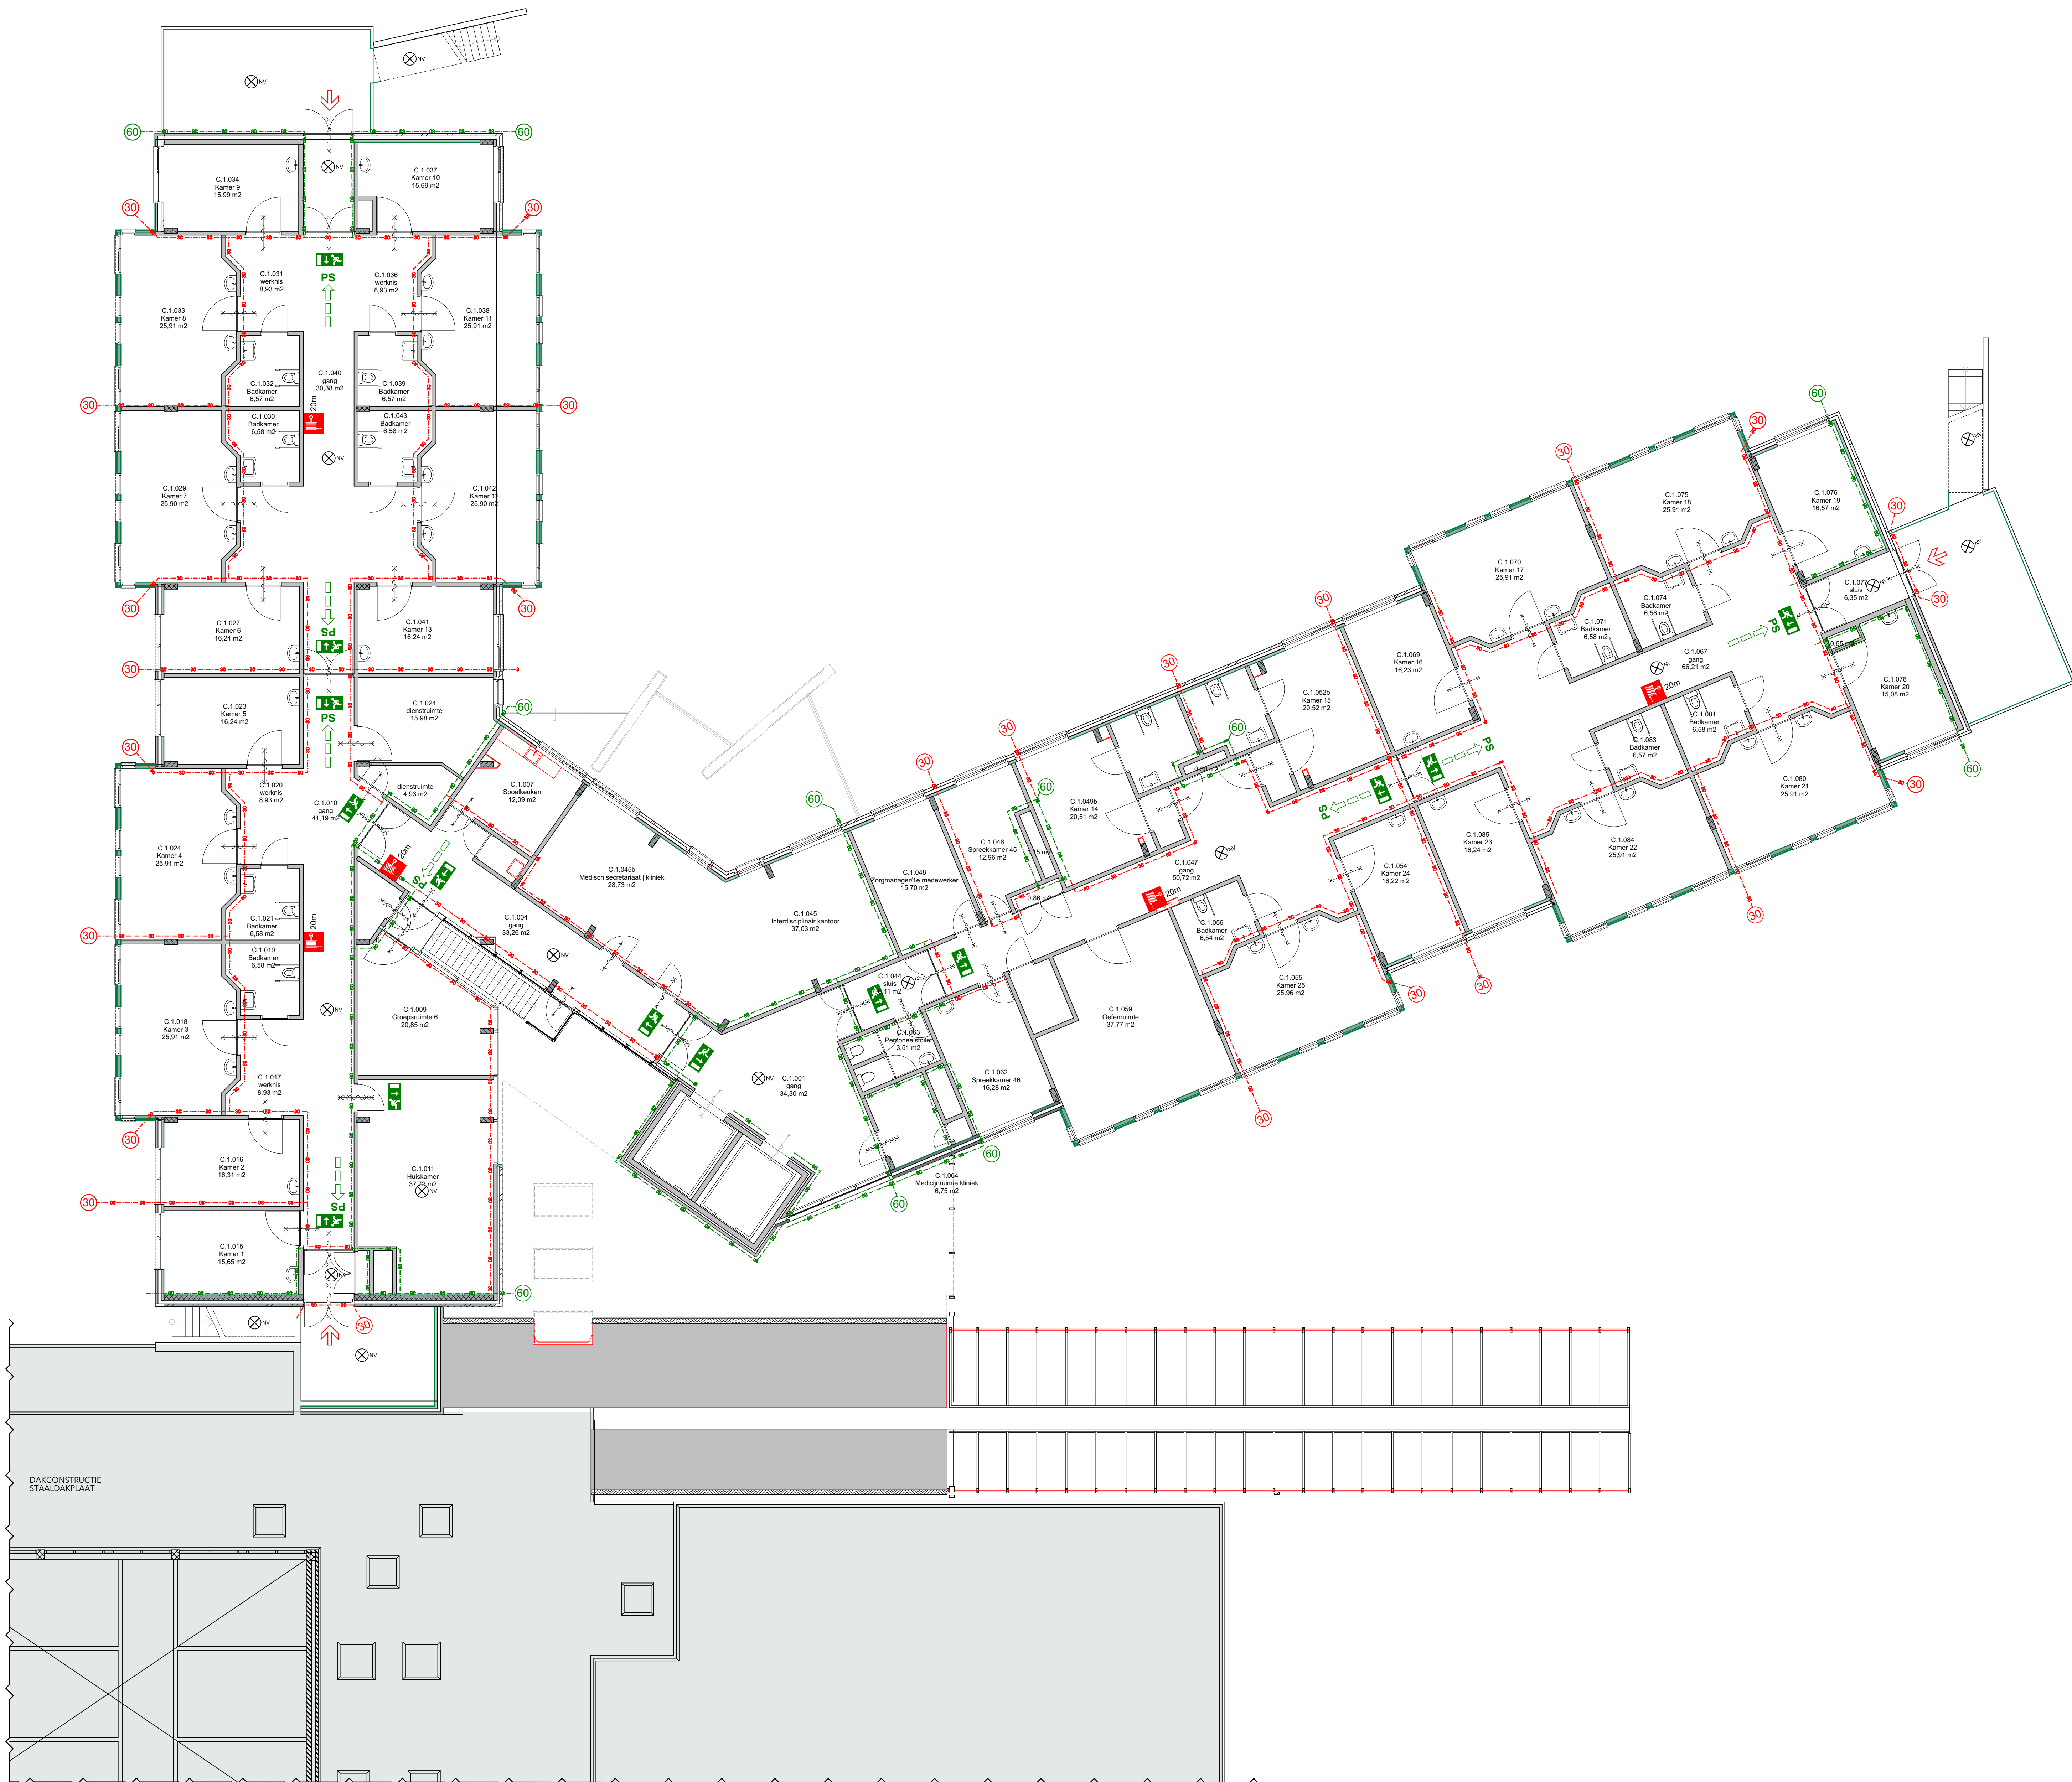

Gemeente Breda

Bijlage 10 bij besluit
2017/1418-V1

V&V

GBO 1e verdieping is 1325m²
maximale bezetting is 50 personen
1e verdiepingsvloer is 3.450+P

Het bouwwerk is voorzien van:
- Een geïntegreerde brandmeldinstallatie volgens NEN 2535 conform een door het bevoegd gezag goedgekeurd Programma van Eisen;
- Een geïntegreerde ontruimingsinstallatie volgens NEN 2575 conform een door het bevoegd gezag goedgekeurd Programma van Eisen;
- Een brandweerschutkleurkuis (gecombineerd ontgrendeld);
- Decentrale noodwaarschijning;
- Alle deuren waardoor vluchtroutes voeren zijn in geval van nood zonder losse toebehoren zoals sloten over de volledige breedte te openen ingevolge artikelen 6.23 en 7.12 van het Bouwbesluit 2012.

	vluchtwegmarkering: vluchtrichting rechtdoor / rechts / links
	verzamelplaats / noodverlichting - brandweerschutkleurkuis
	vluchtroute
	vluchtroute: doorgang zonder hulpmiddelen (panieksluiting)
	richtingspijl niveauverandering (trap): omhoog / omlaag
	brandweeringang / overige ingang / sleutelkuis
	brandsluik
	brandmeldcentrale / brandmeldpaneel
	brandmelding 30 minuten rookwerend / 60 minuten brand- en rookwerend
	30 / 60 min. brandwerend, zelfsluitend en rookwerend
	bestaande wand
	wasafval / toilet
	bestaande deur en kozijn
	ruimtebestemming
	ruimtenummer
	vloeroppervlakte
	hoogte bezetting (indien hoger dan 25 pers.)
	0 5 10 m

	Terneuzen Rotterdam Hengelo F.J. Haarmannweg 10a, 4538 AR 0177 452445 terneuzen@masarchitectuur.nl www.masarchitectuur.nl	werksnummer : 15047 tekoning : 456 gezien :
MAS architectuur bv		

project : Breda revalidatiecentrum Breda verbouw	school : 1100 gebruik : pwt datum : 21-02-2017 wijziging : b 04-09-2017
onderdeel : 1e verdieping C	
architectuur : stedenbouw interieur restauratie	pwt : 20170901 0411101.02

gebruiksvergunning