
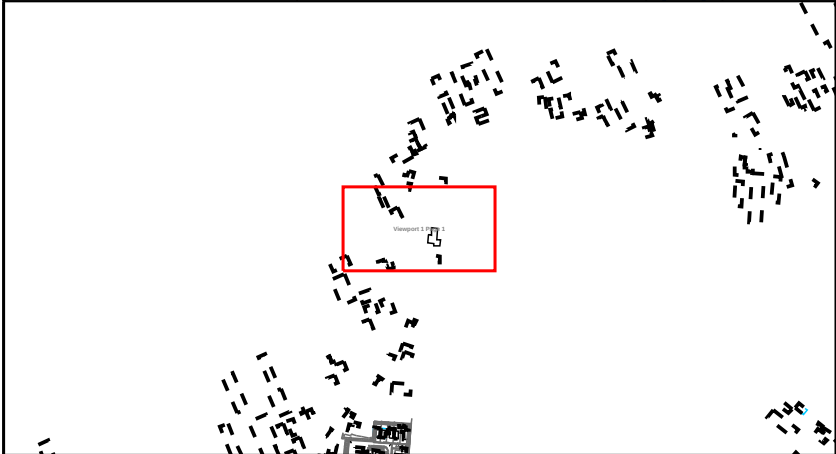


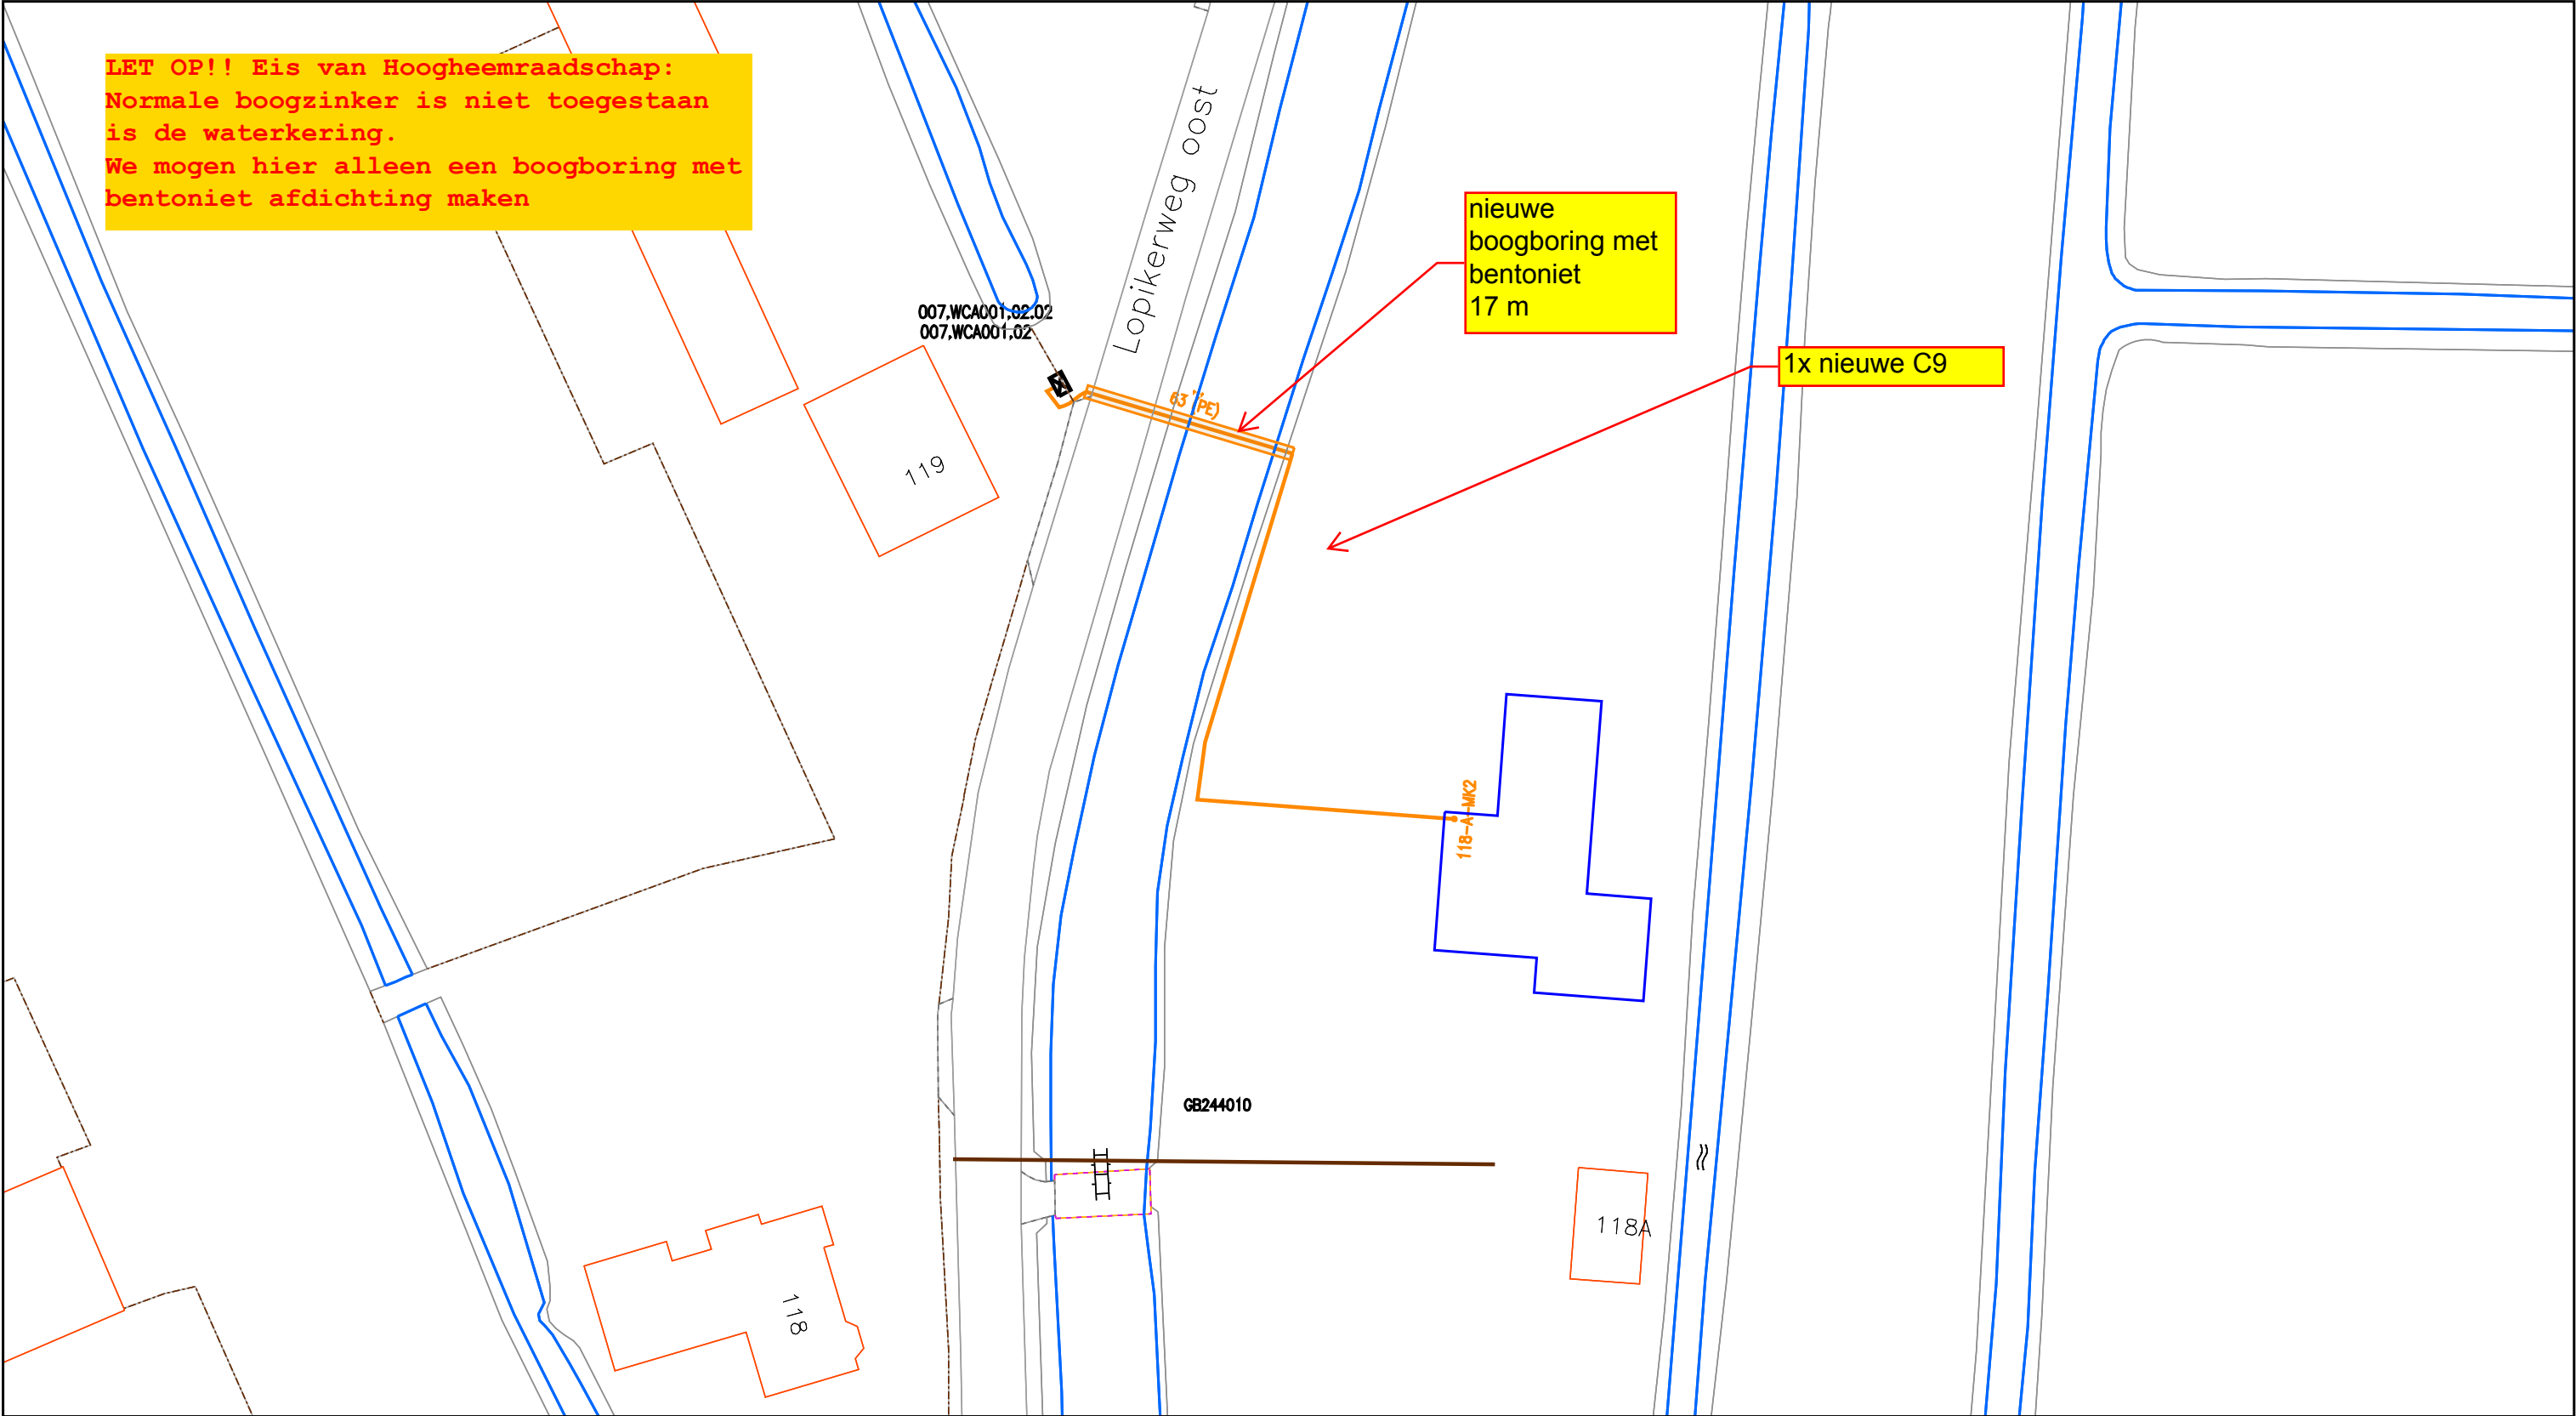

Legenda

Behuizing / Huisje(in bedrijf)

Geul(gepland)

Mantelbuis(gepland)

CAI [Gis]

Cai Aansluitdoos(gepland)

Title: 1000630593 Lopikerweg oost 118A MK2 Lopik			
Nummer 129472-444268			
LOPIK		LOPIK	
Schaal: 1:500	User: nvleeuwen		
ACE: CATV		Plotdatum: 25/10/2018	Size: A3