
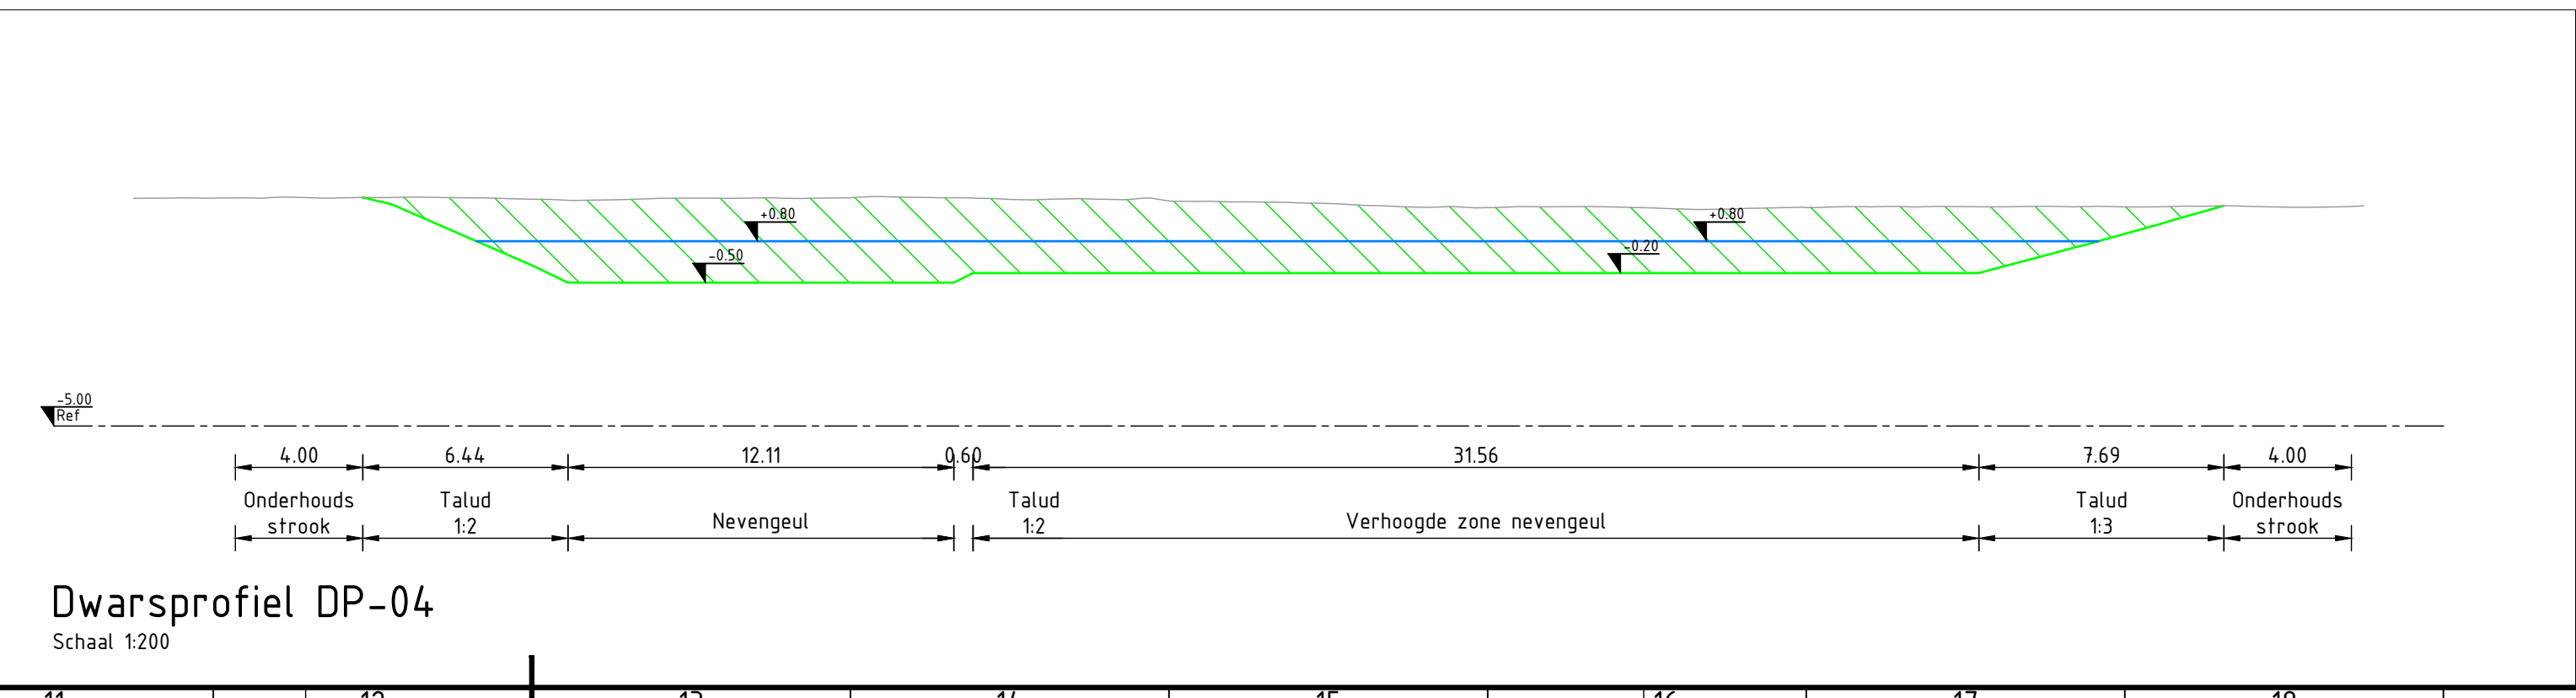
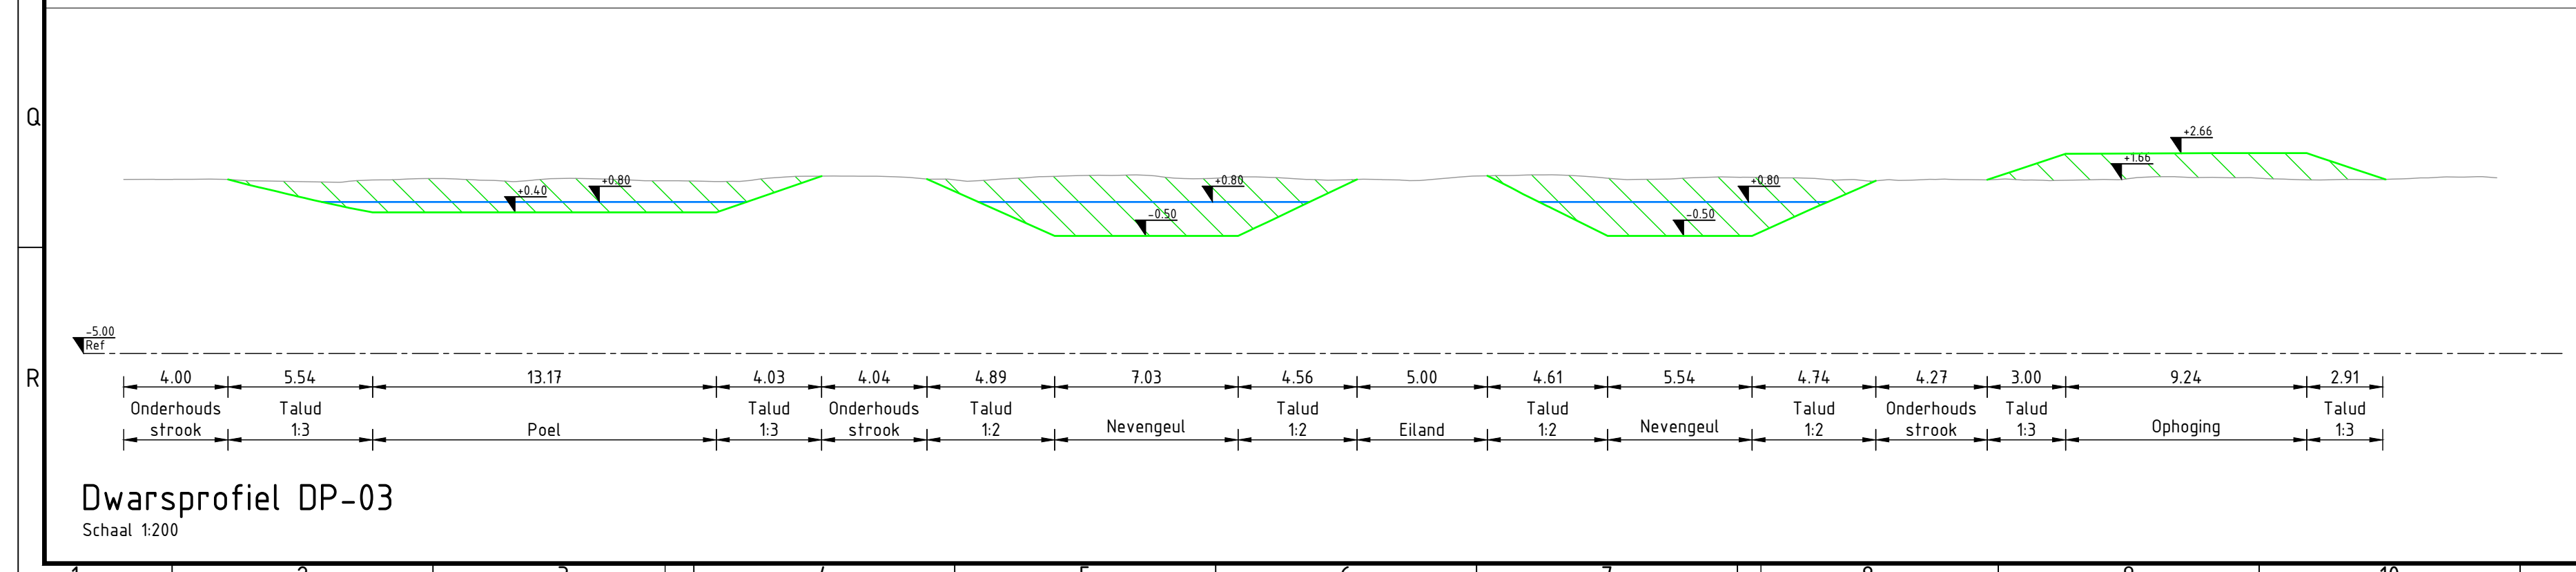
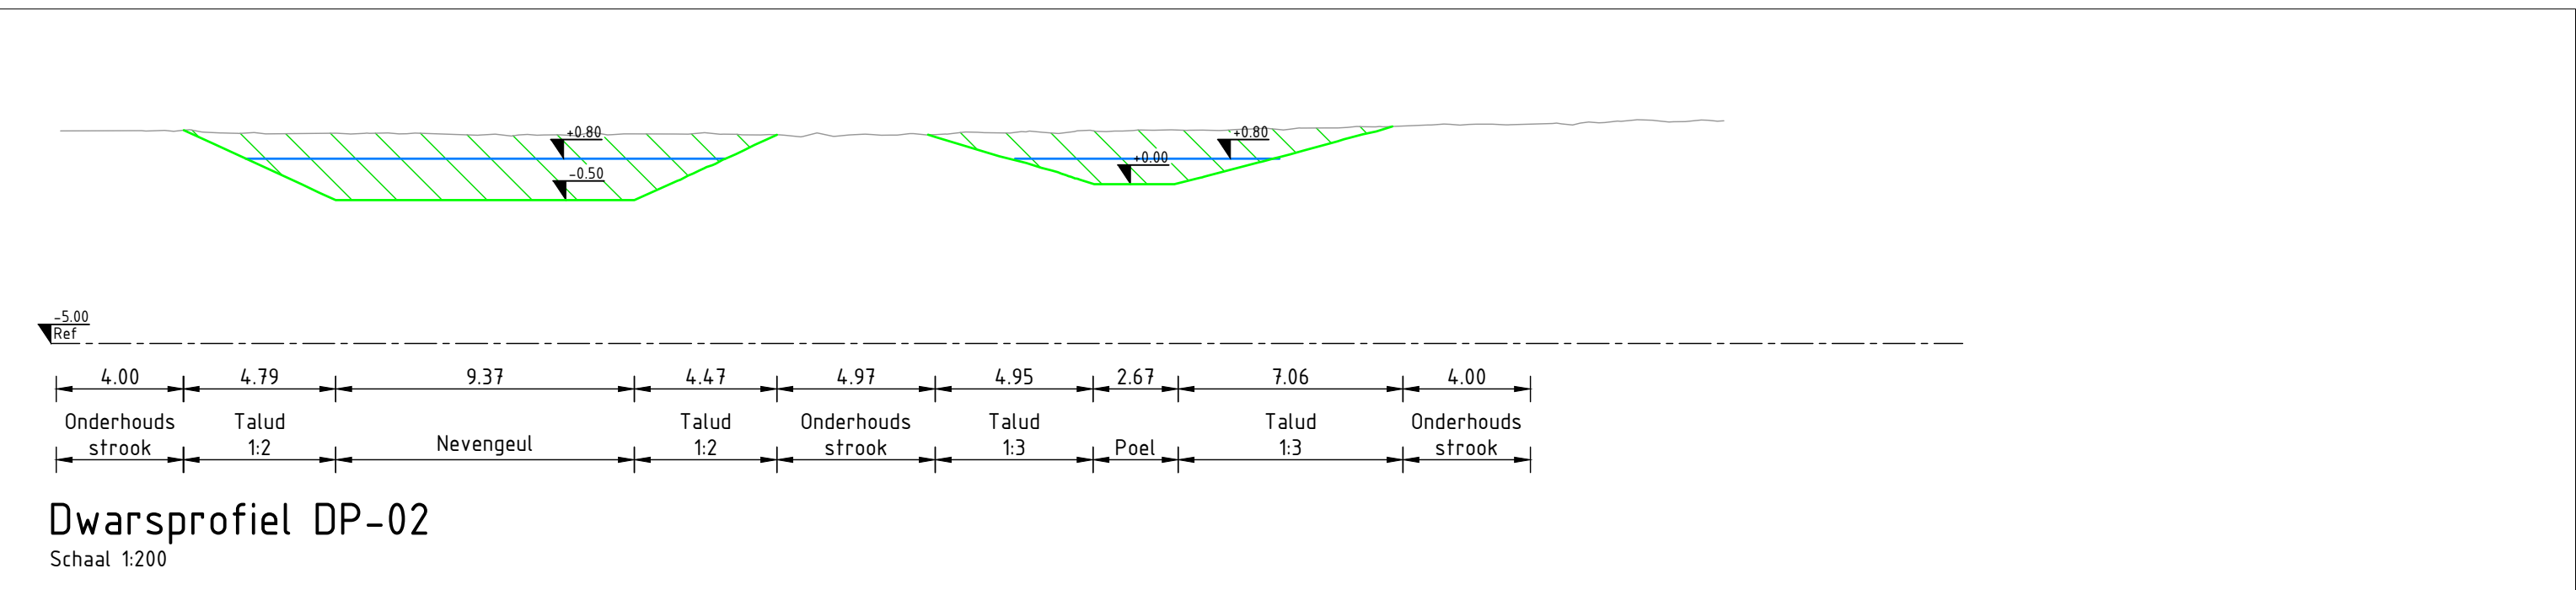
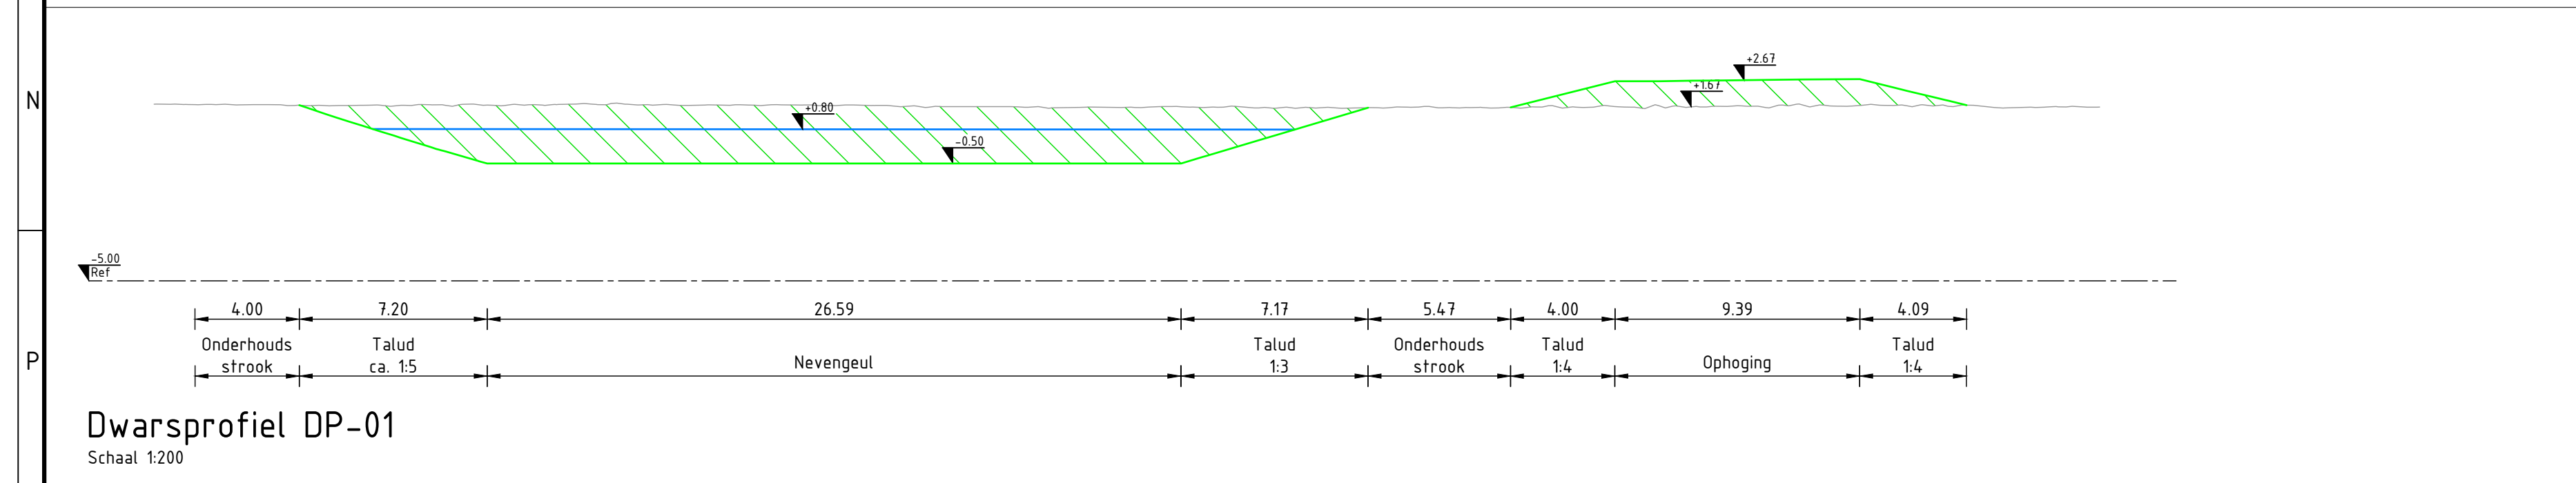


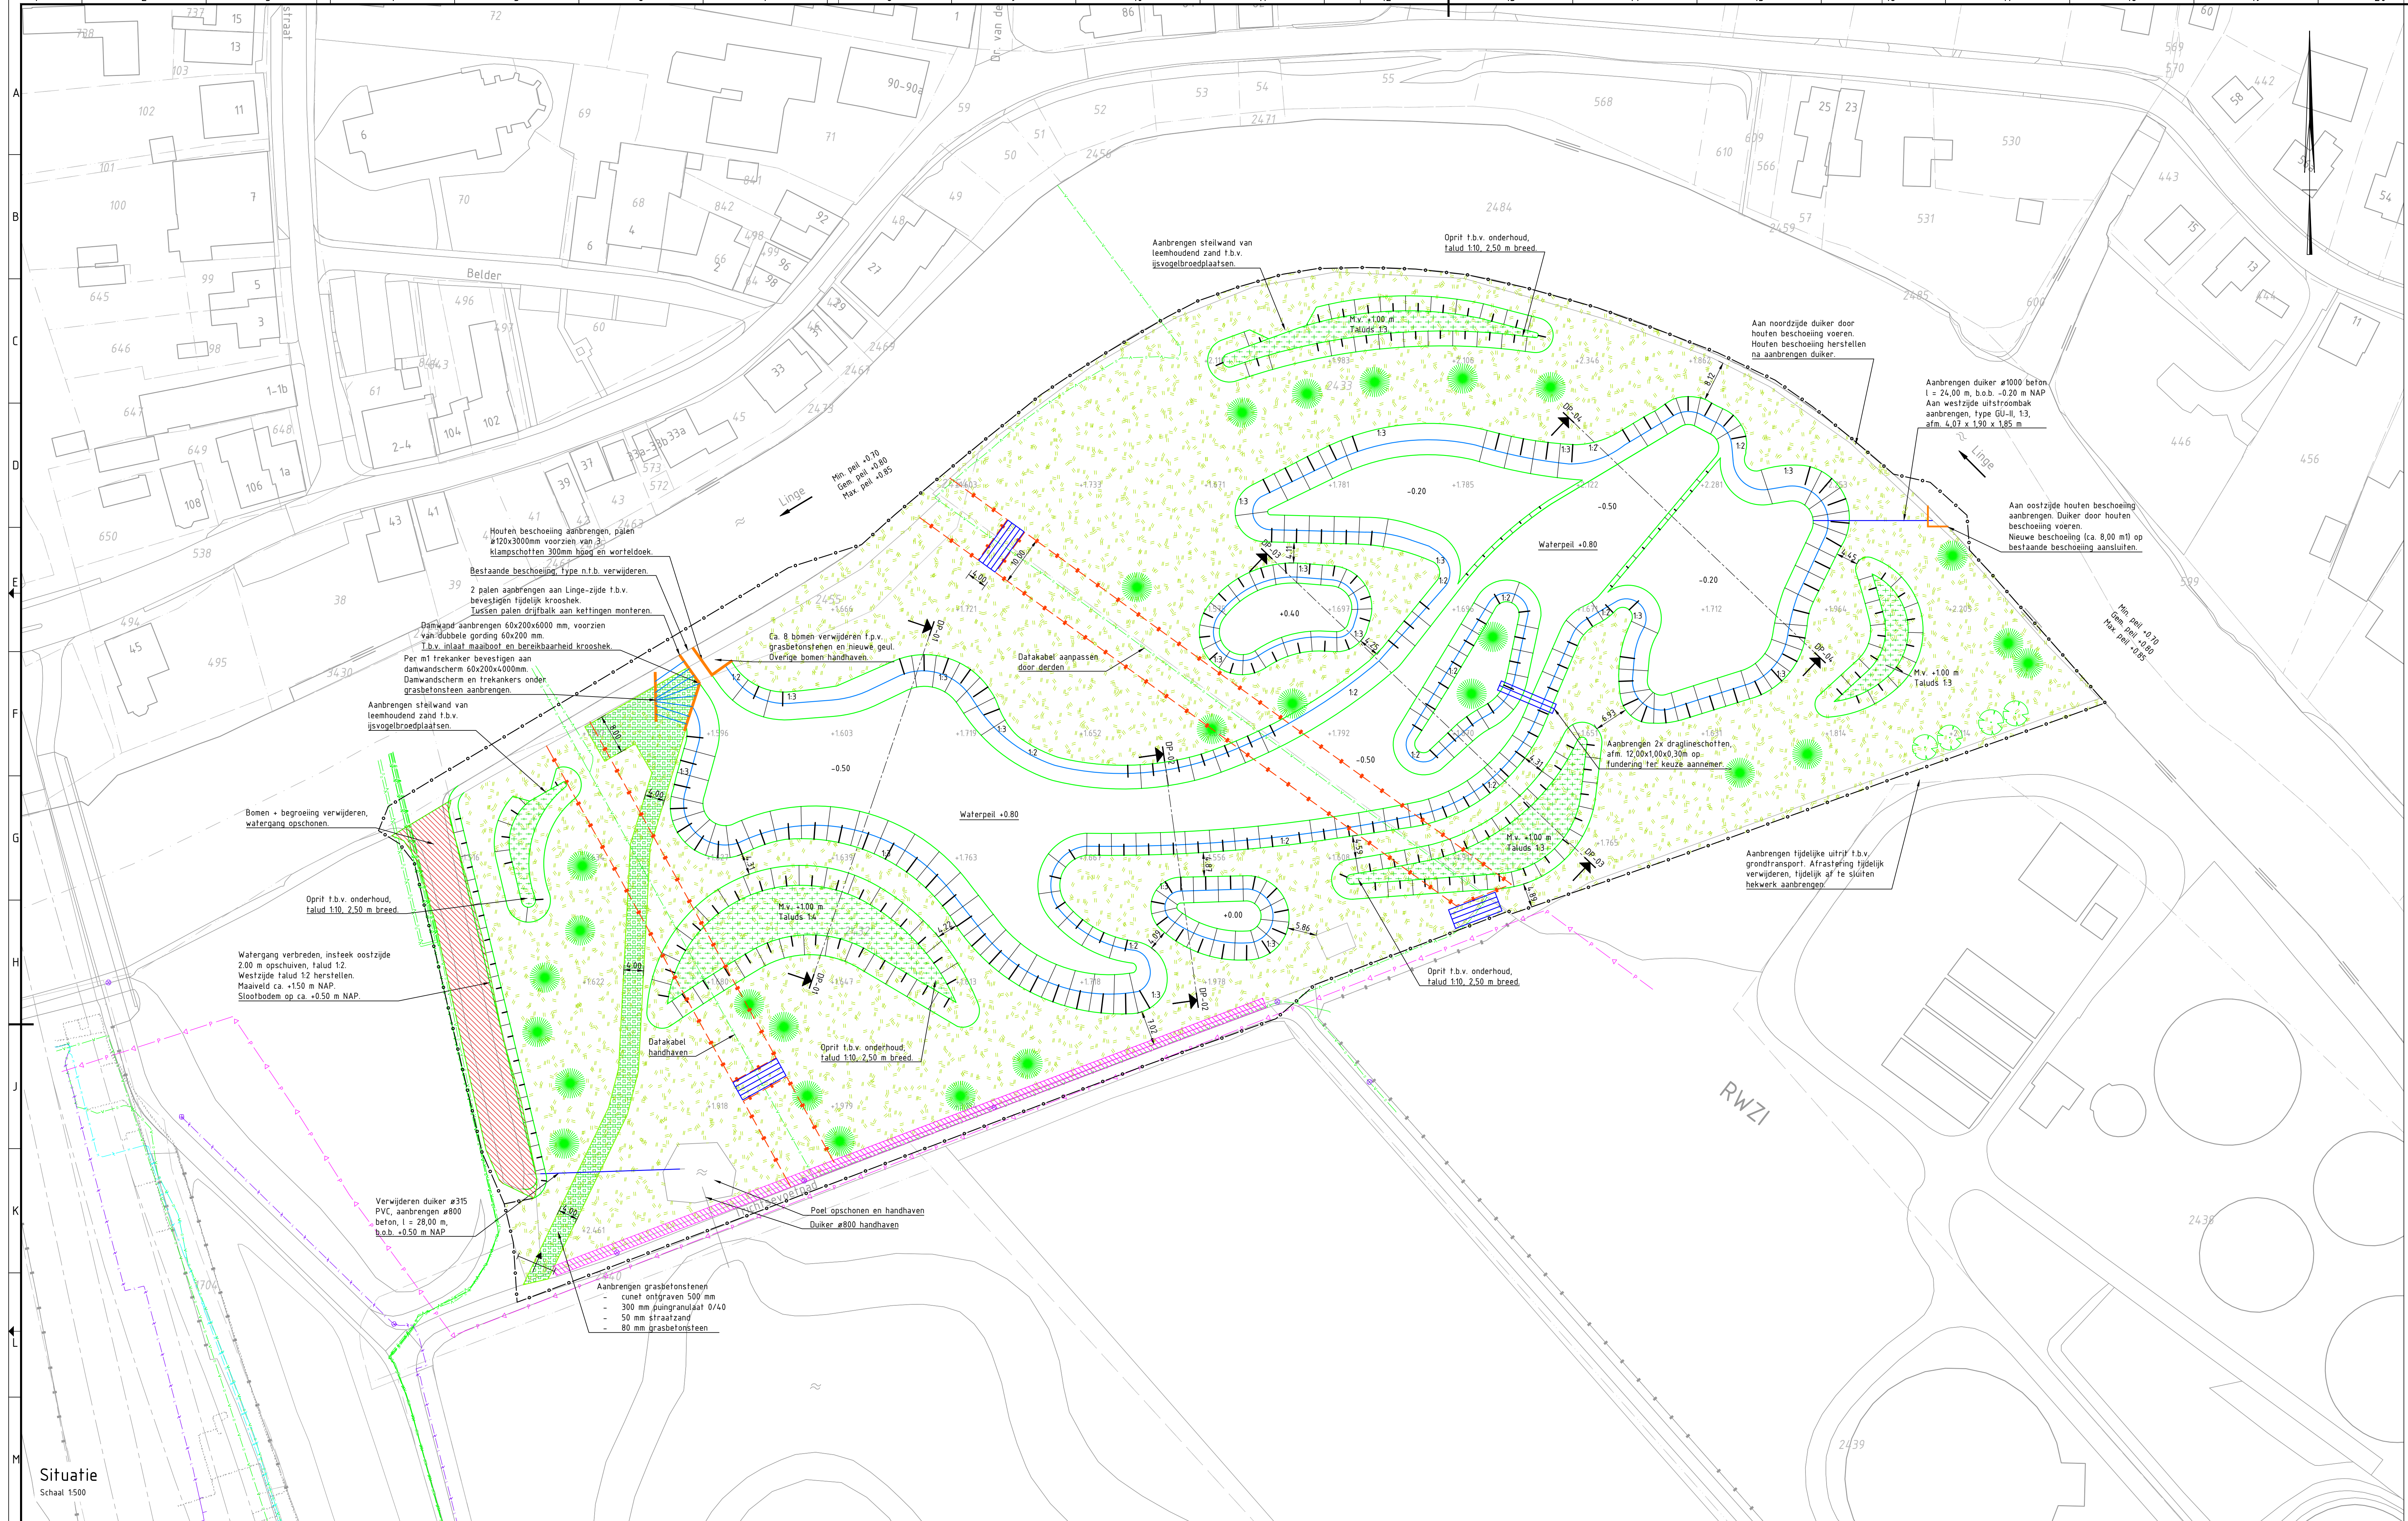

Bestaande situatie

Bestaande ondergrond

Kadastrale grenzen

Bestaande hoogte

Nieuwe situatie

Nieuwe hoogte

Werkgrens

Waterlijn

Grondverklijn waterberging/zandophoping

Aanbrengen duiker

Aanbrengen tijdelijke afgraving

Aanbrengen hekwerk

Aanbrengen tijdelijke overkluizing

Begroeiing en raster verwijderen + aanbrengen nieuw afgraving

Inzaaien kruidrijk gras

Aanbrengen beplanting

Aanbrengen struikvormers

Aanbrengen boom

Kabels & Leidingen

Datatransport

Laagspanning

Middenspanning

Overig

Drukrotering

Opmerkingen

Alle maten in meters, tenzij anders aangegeven.
Alle hoogten in meters t.o.v. N.A.P., tenzij anders aangegeven.
Alle maten in millimeters, tenzij anders aangegeven.
Waterpeilen zijn streeppeilen, er kunnen geen rechten aan worden ontleend.

1.0	Eerste uitgave	M. Bink	P. Timmerman	M. Jansen	03-12-2018
1.1	Herzien	gezien	gezien	gezien	gezien

Waterschap Rivierland

project
SOK Gelderland EVZ/KRW

omschrijving
Situatie
Locatie Geldermalsen

documentdata
Definitief

documentversie
1.0

formaat
A0

schaal
1:500 / 1:1000

tekst
Bestekfase

bladzijde
4

van
1

documentnummer
BG1287-100_1145_BO-201

Royal HaskoningDHV

Enhancing Society Together

HaskoningDHV Nederland B.V.

Transport & Planning