
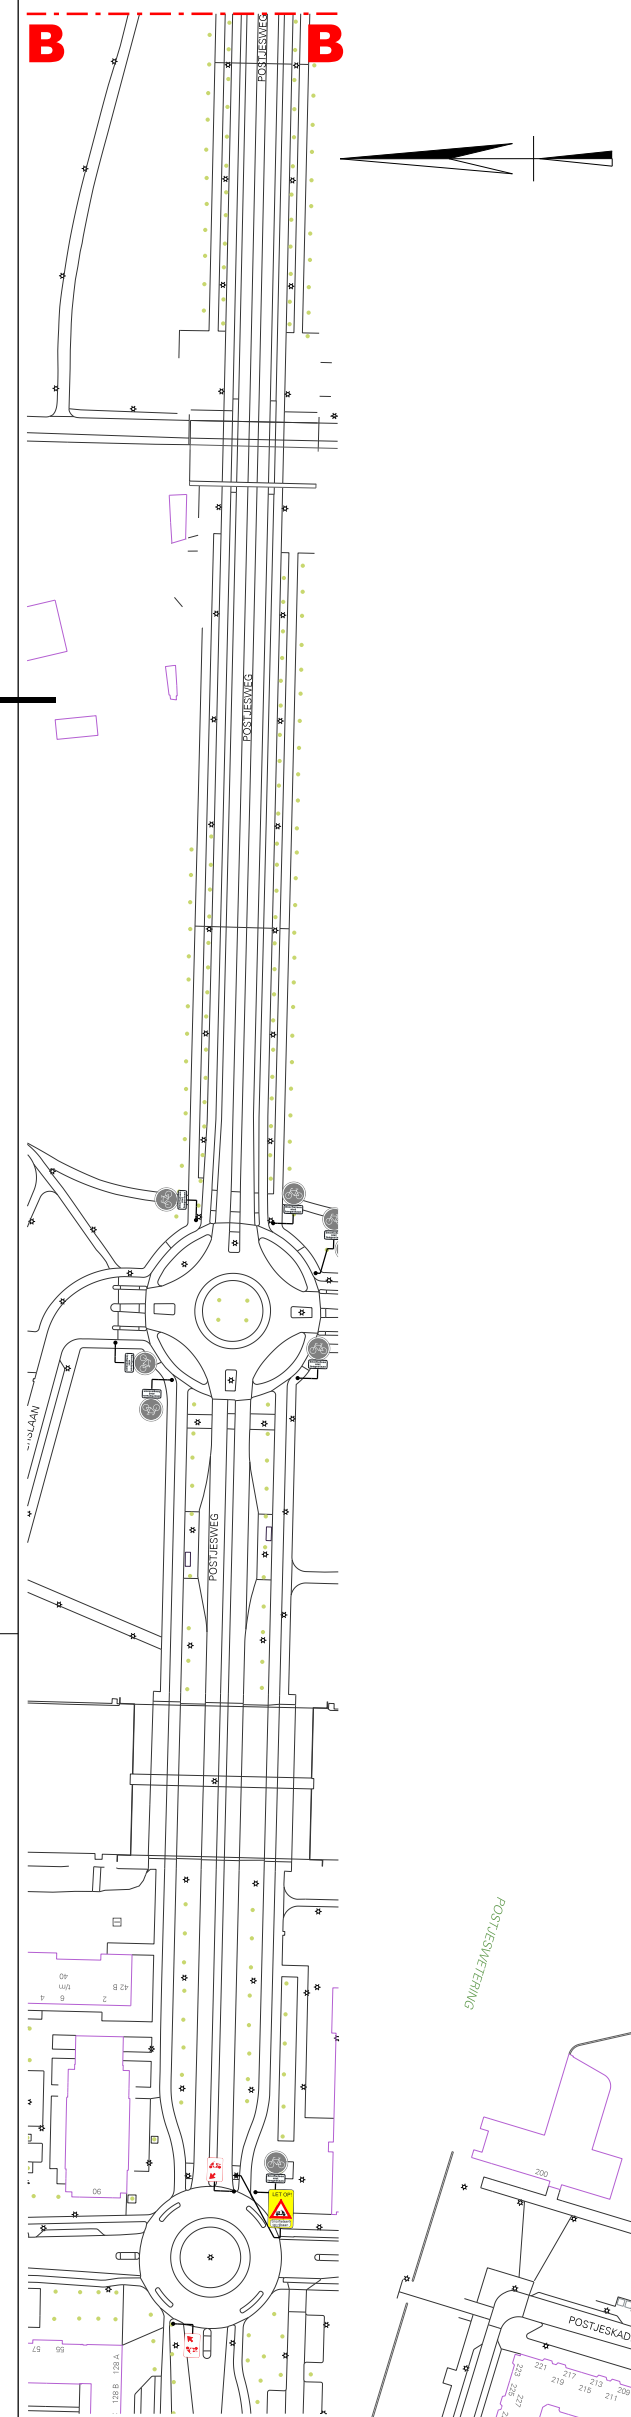


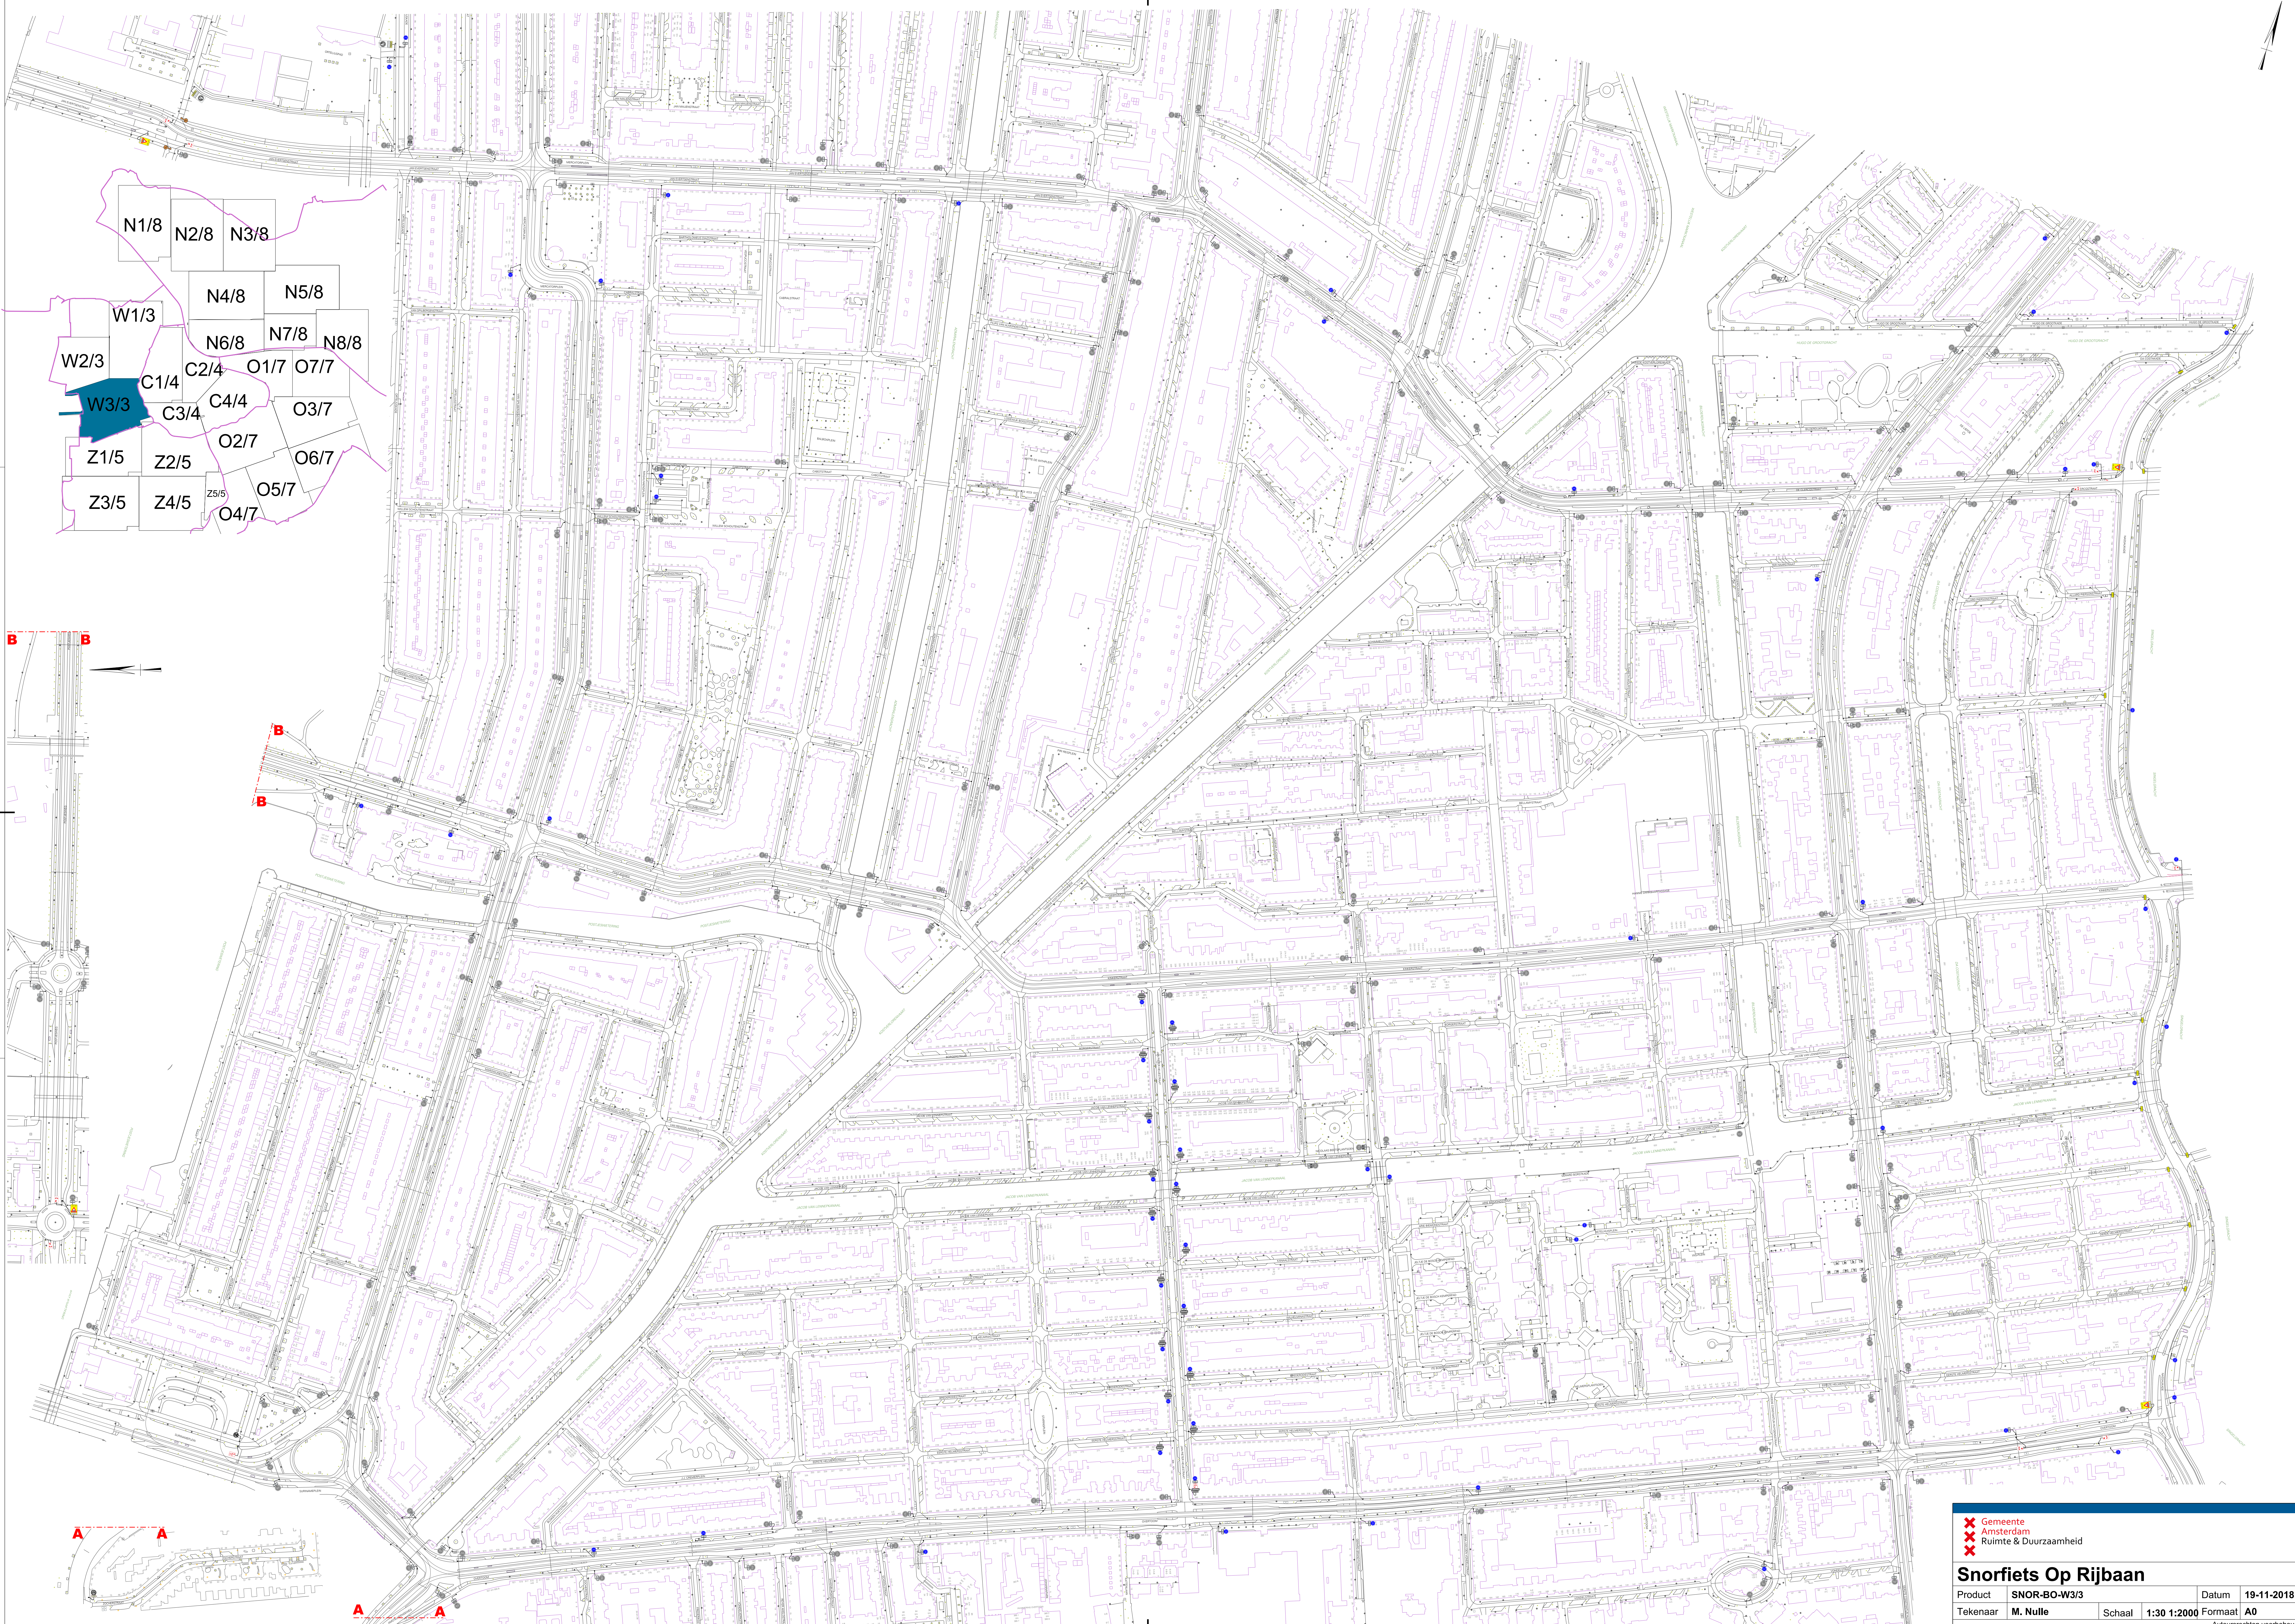

Gemeente

Amsterdam

Ruimte & Duurzaamheid

Snorfiets Op Rijbaan

Product

SNOR-BO-W3/3

Tekenaar

M. Nulle

Datum

19-11-2018

Schaal

1:30 1:2000

Formaat

A0

Auteursrechten voorbehouden