


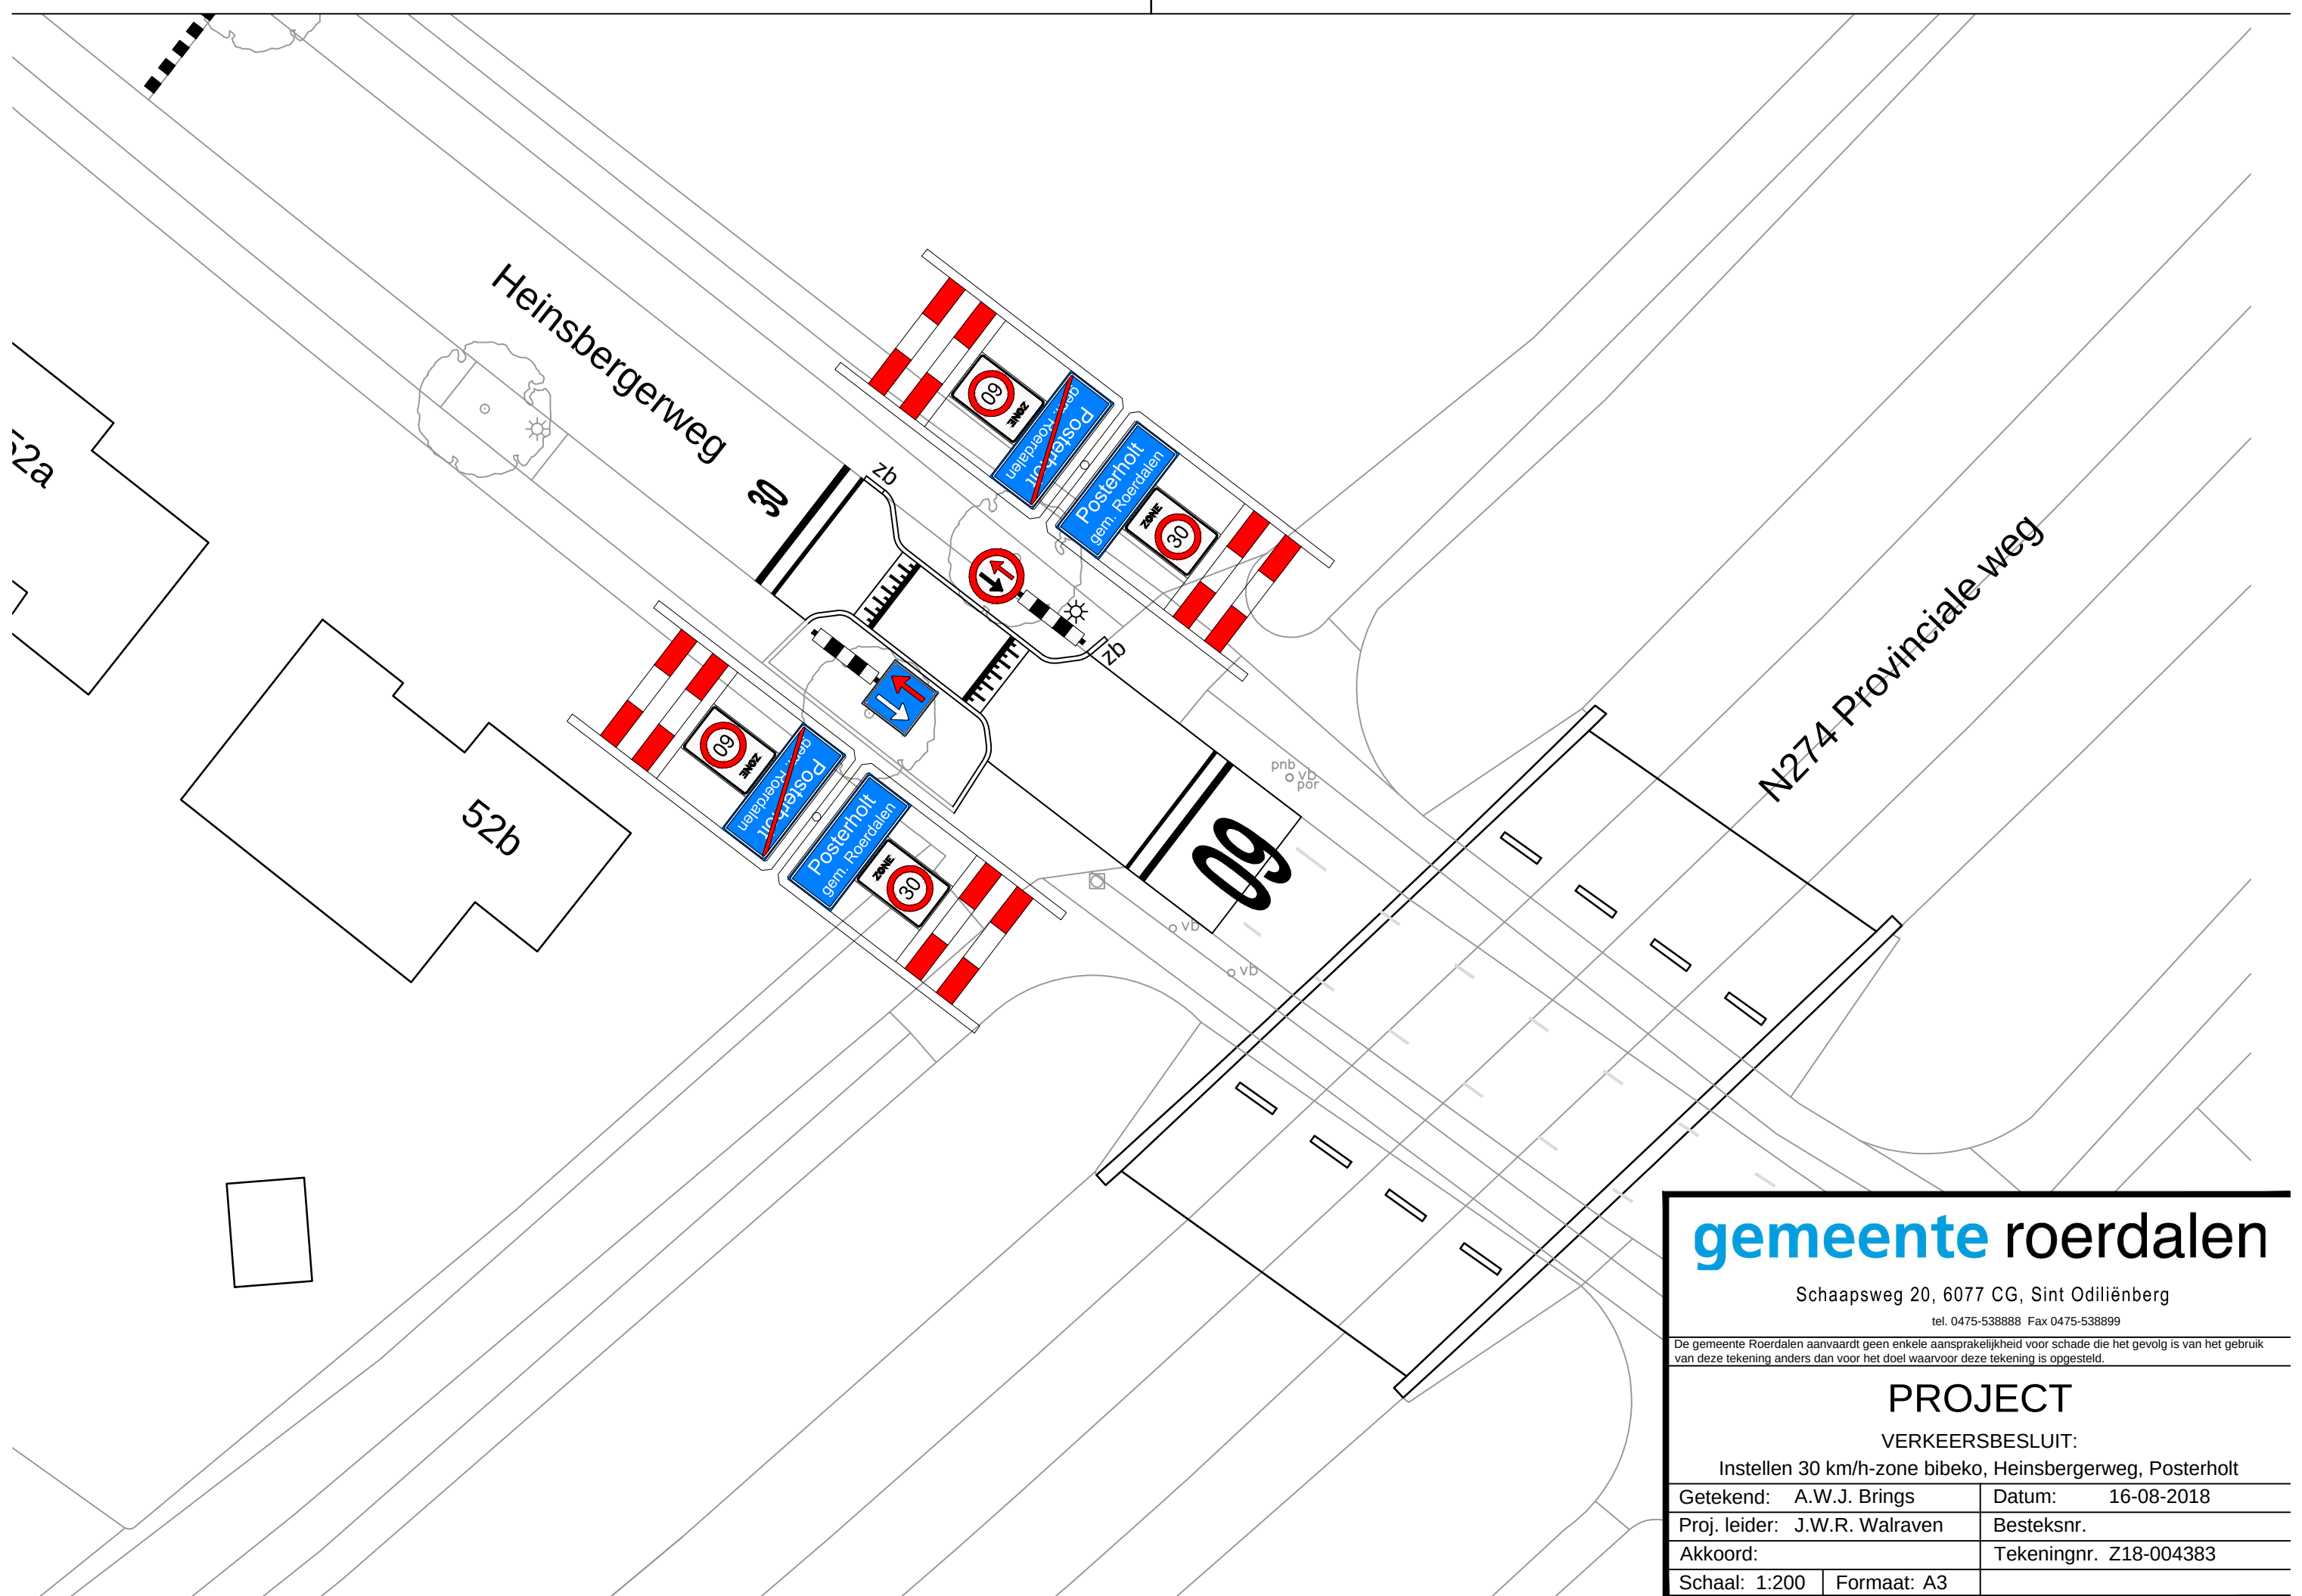

gemeente roerdalen
Schaapsweg 20, 6077 CG, Sint Odiliënberg
tel. 0475-538888 Fax 0475-538899

De gemeente Roerdalen aanvaardt geen enkele aansprakelijkheid voor schade die het gevolg is van het gebruik van deze tekening anders dan voor het doel waarvoor deze tekening is opgesteld.

PROJECT
VERKEERSBESLUIT:
Instellen 30 km/h-zone bibeko, Heinsbergerweg, Posterholt

Getekend: A.W.J. Brings	Datum: 16-08-2018
Proj. leider: J.W.R. Walraven	Besteksnr.
Akkoord:	Tekeningnr. Z18-004383
Schaal: 1:200	Formaat: A3