


Normaalprofiel
Schaal 1 : 20

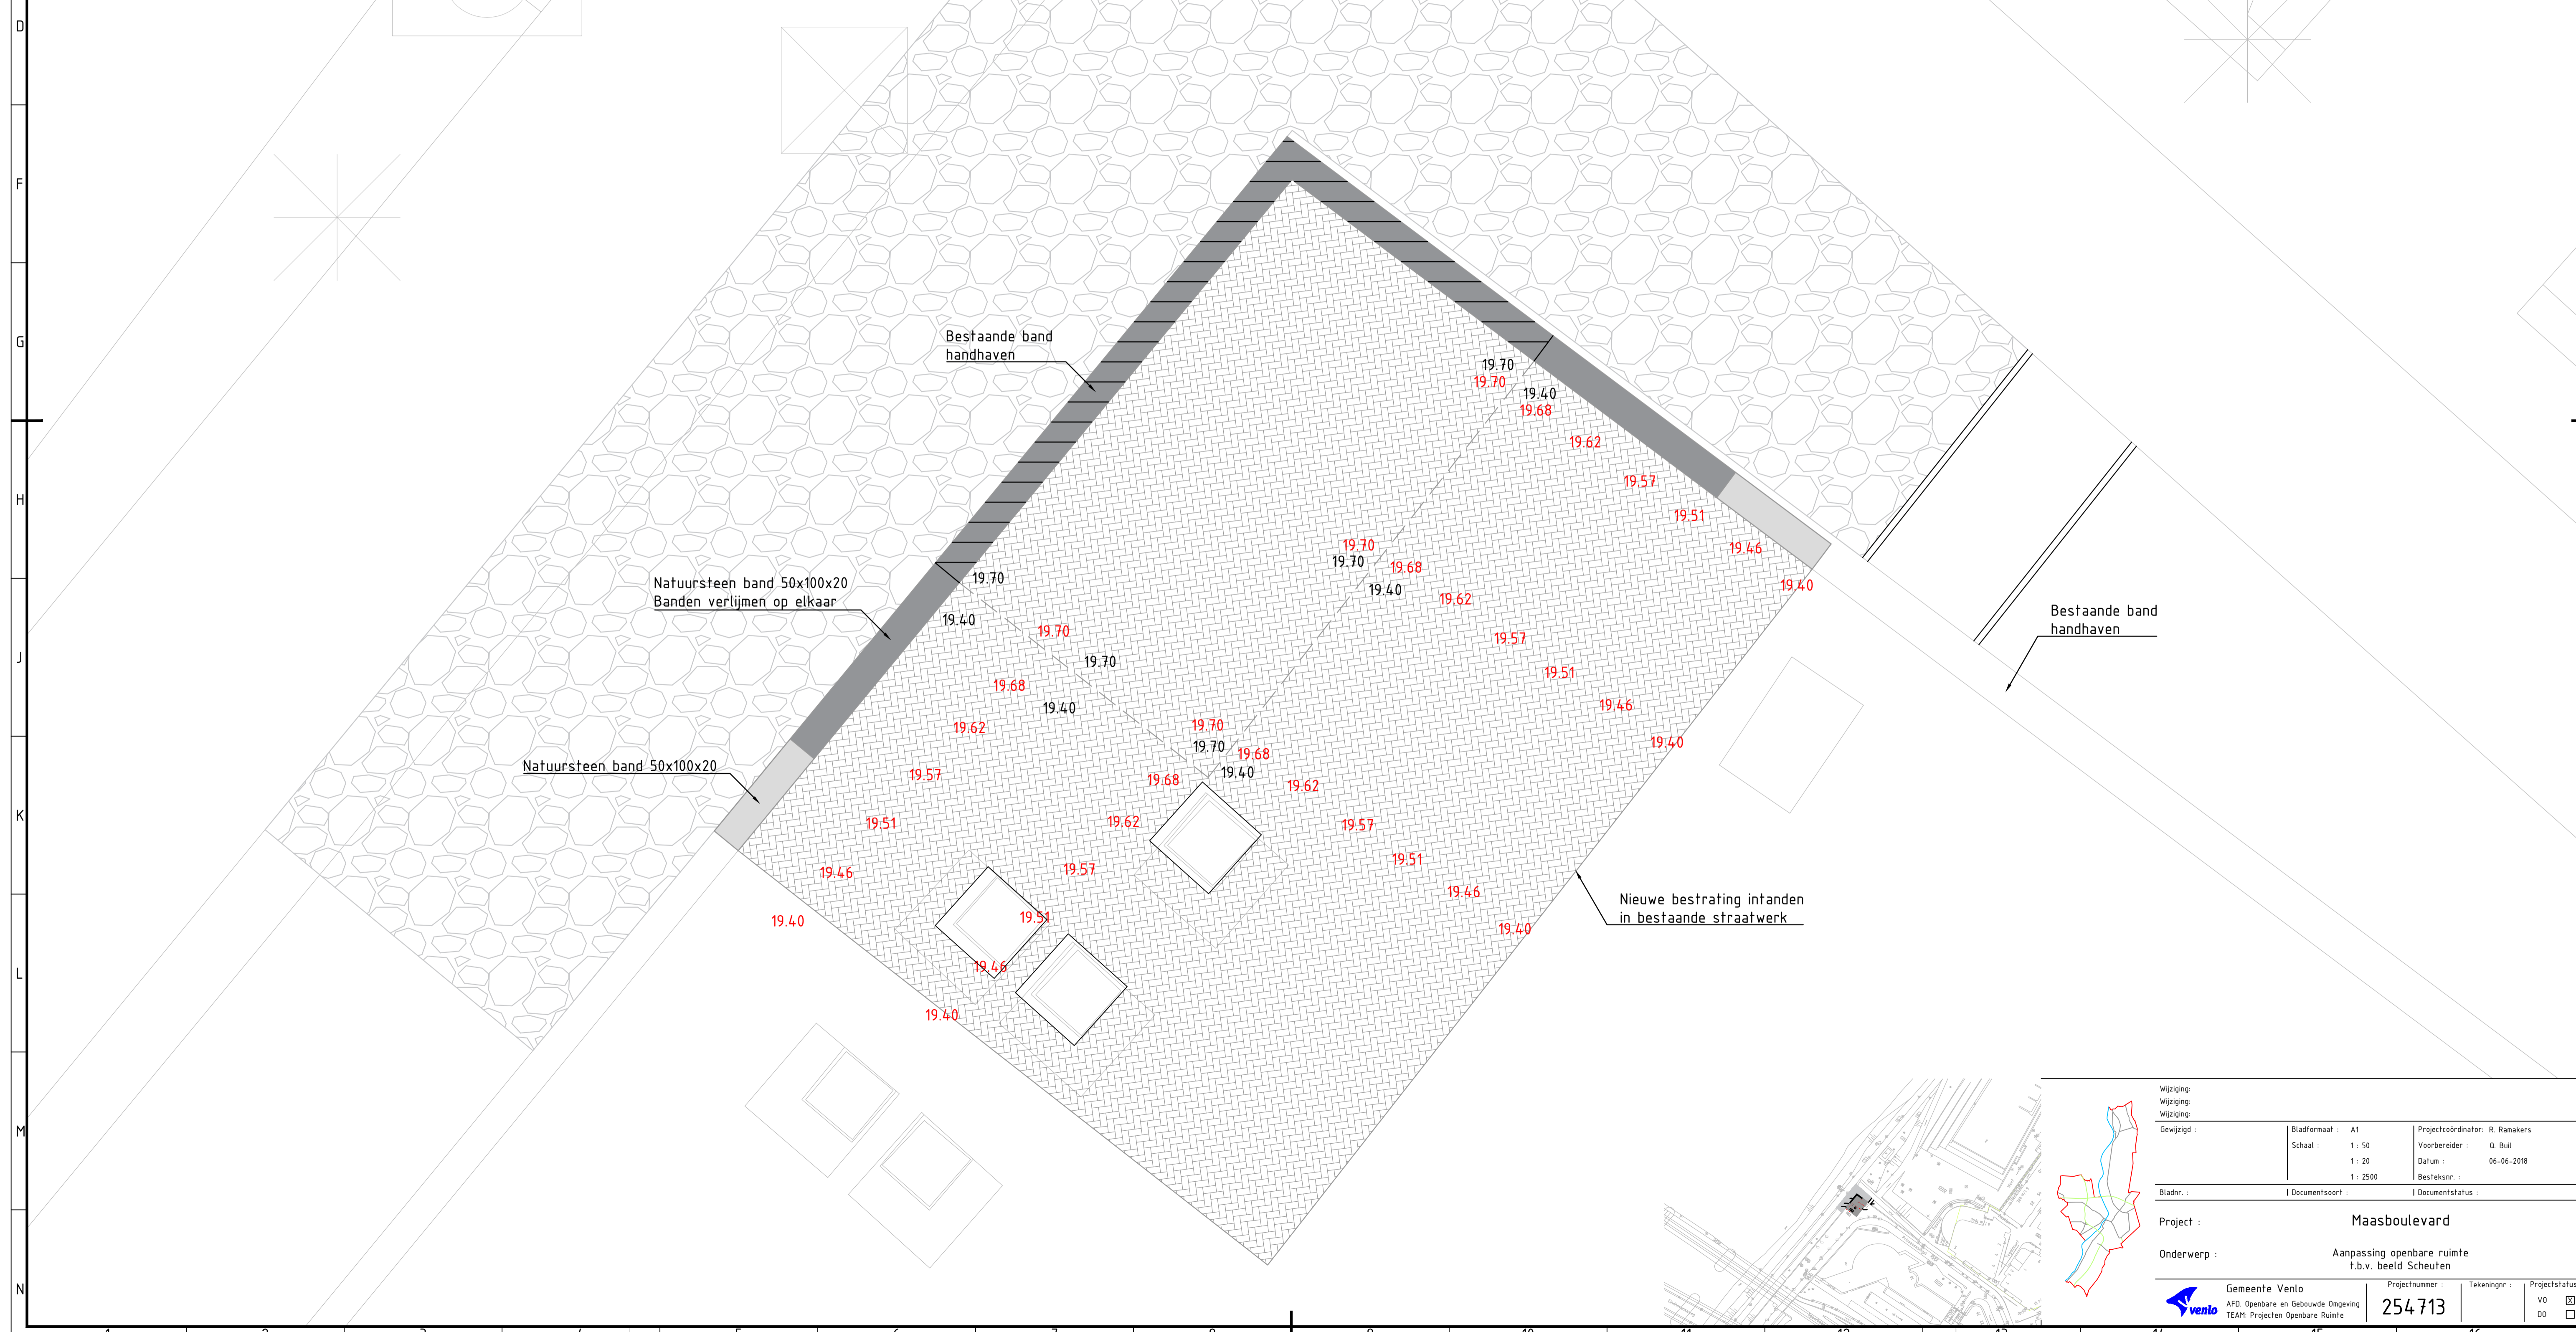

Wijziging:	Bladformaat : A1	Projectcoördinator : R. Ramakers
Wijziging:	Schaal : 1 : 50	Voorbereider : O. Buij
Wijziging:	1 : 20	Datum : 06-06-2018
Gewijzigd:	1 : 2500	Besteknr. :
Bladnr. :	Documentsoort :	Documentstatus :
Project :	Maasboulevard	
Onderwerp :	Aanpassing openbare ruimte t.b.v. beeld Scheuten	
Gemeente Venlo	Projectnummer : 254713	Tekeningnr. :
Afd. Openbare en Gebouwd Omgeving		Projectstatus
TEAM: Projecten Openbare Ruimte		VO <input checked="" type="checkbox"/>
		DO <input type="checkbox"/>

